

Projekt zagospodarowania terenu
1:1000

MAPA DO CELÓW PROJEKTOWYCH
skala 1 : 1000

ARKUSZ 3 (10)

Nazwa miejscowości: Lenartowice, Brzezcie
Jednostka ewidencyjna (identyfikator, nazwa): 302006_5, Pleszew – obszar wiejski
Obręb ewidencyjny (identyfikator, nazwa): 302006_5.0012 Lenartowice
302006_5.0003 Brzezcie

Położenie (ulica, skraj):
Seksja mapy: 6.166.19.23.4, 6.166.19.24.1, 6.166.19.24.3, 6.165.19.04.1
Nazwa układu współrzędnych prostokątnych płaskich: 2000_18
Nazwa układu współrzędnych układu wysokości: Kronstadt_86
Informacje o skutkach gruntowych mających wpływ na zagospodarowanie gruntów, zlokalizowanych w granicach projektowanej inwestycji: mapa została wykonana bez ustalenia służebności gruntowych

Oznaczenie kancelaryjne zgłoszenia pracy geodezyjnej: GK.6640.1.908.2016

Oznaczenie granic obszaru, który był przedmiotem aktualizacji: — — —

Data opracowania mapy: 30.11.2016r.

Podpisz się, iż niniejszy dokument został
zgodnie z wymogami przepisów geodezyjnych
i technicznych wykonany i jest zgodny z
dokumentacją projektową i dokumentacją
techniczną, stanowiącą część projektu.

STARSZA PLESZEW
7.3020.2017.250
(dokumentacja techniczna, planu)

14. LUT. 2017
z up. STARSZA
Katarzyna Zawieja
GEODETA POWIATOWY
Naczelnik Wydziału Geodezji
Podpisz się, iż niniejszy dokument
został wykonany zgodnie z przepisami geodezyjnymi

(Klauzula urzędowa)

ZAKŁAD USŁUG GEODEZYJNYCH
Piotr Mikołajczak
ul. St. Moniuszki 9b, 62-800 Kalisz
tel./fax (62) 757 64 24; 602 708 722
e-mail: ipmikmik@wp.pl
REGON 250548425 NIP 618-108-13-84


(nazwa wykonawcy)

(podpis osoby reprezentującej wykonawcę)

Geodeta
Piotr Mikołajczak
uprawnienia RPGB NR 14357 I i II zakres
14357.....
(numer uprawnień, podpis geodety)

Piotr Mikołajczak
(imię i nazwisko geodety uprawnionego,
który opracował mapę)

Uwaga: Granice działki nr 36, 6 i 5 z działkami nr 33, 52/11, 3, 11, 4, 8, 9, 10 wykazano zgodnie z danymi z mapy ewidencyjnej bez ustalenia ich przebiegu na gruncie.

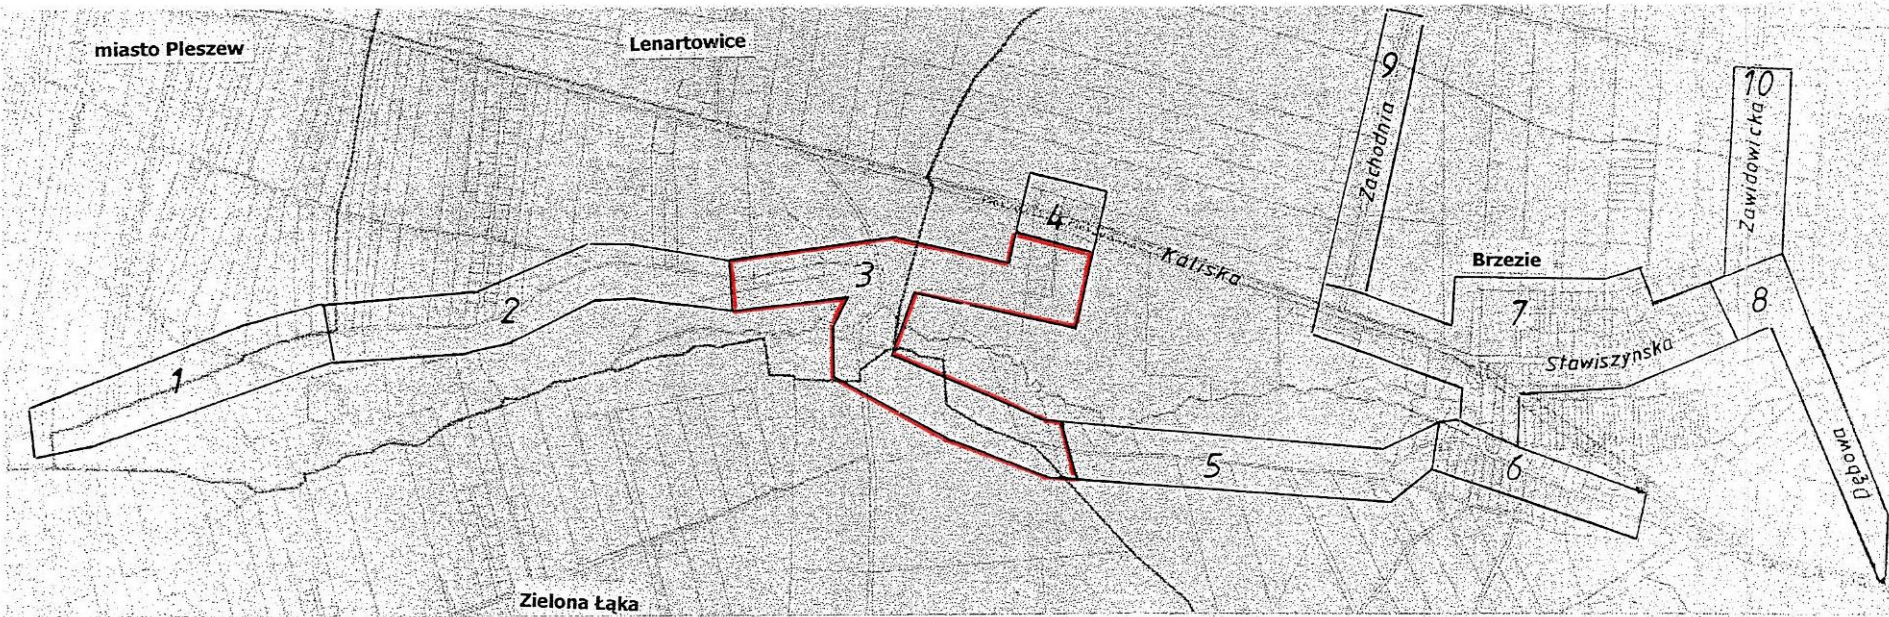

 PROBUD PRACOWNIA PROJEKTOWA KALISZ Al.Wolności 12 tel. (62) 7643160 E-mail: zpu_probud@onet.pl	TREŚĆ Projekt zagospodarowania terenu		STADIUM P.B.
	OBJEKT Budowa kanalizacji sanitarnej w Brzeziu		SKALA 1:1000
specjalność Inst. sanit.	imię i nazwisko Projektant: Andrzej Błaszczyński	nr upr. UAN 734286983	DATA 01.18r.
Inst. sanit.	Sprawdzający: inż. Tomasz Samplir	GT 83887077	NR RYSUNKU 7
ADRES BRZEZIE, gm. Pleszew			