



Projekt zagospodarowania terenu
1:1000

ŁĄCZY ARKUSZ 9

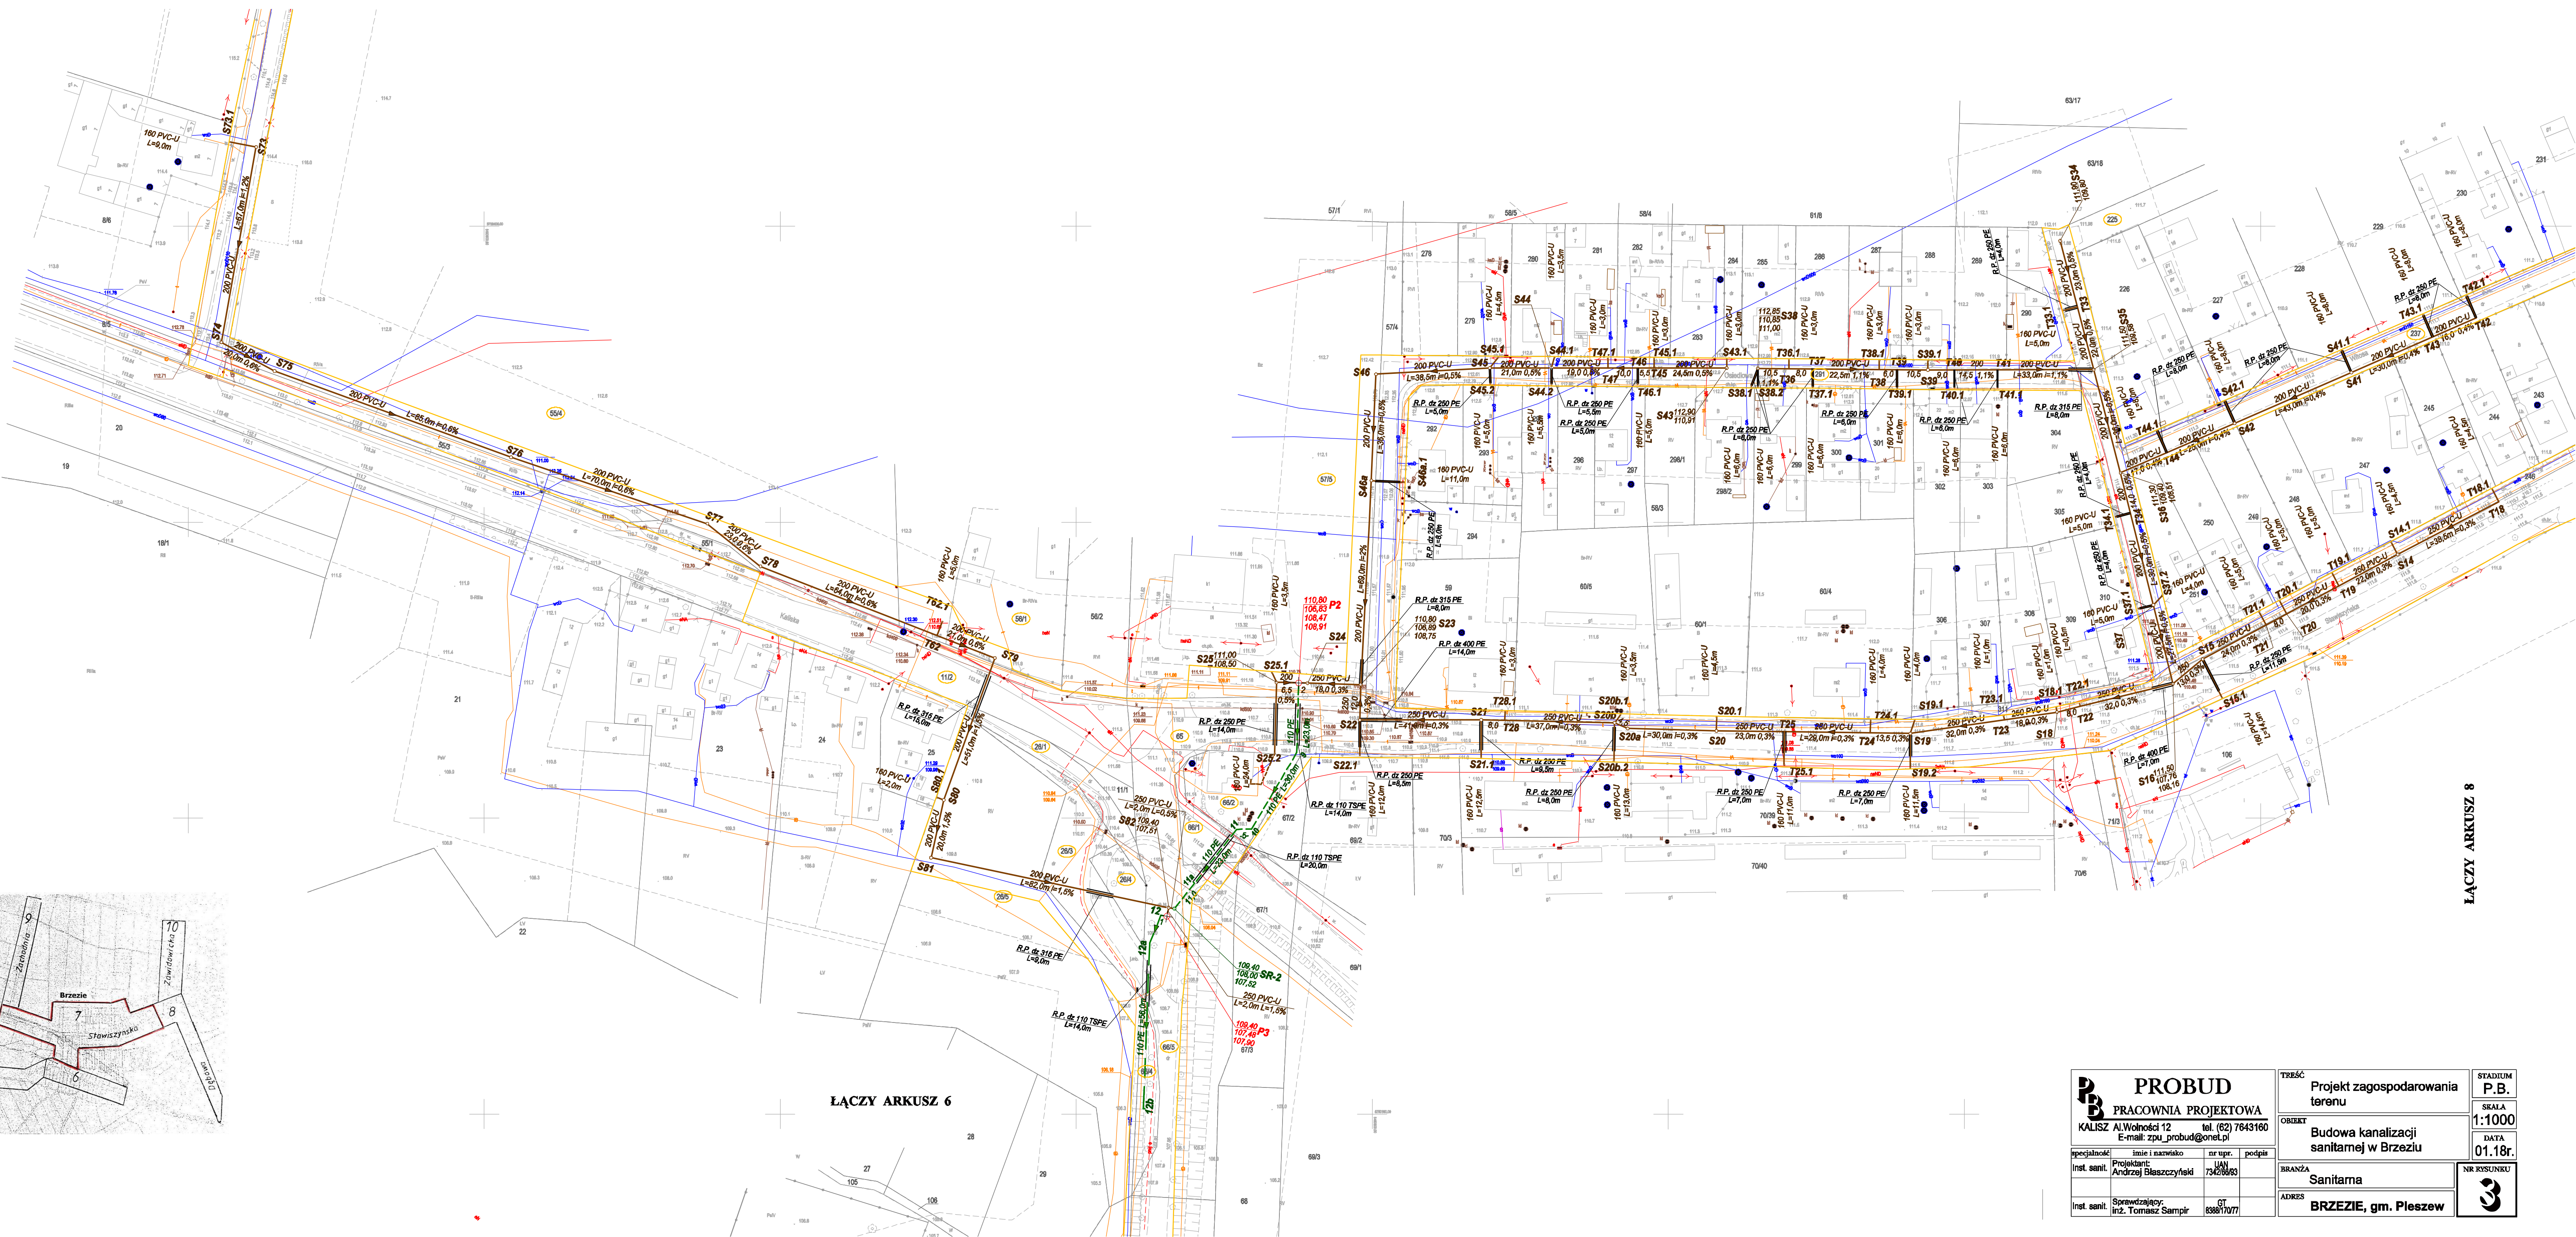

ŁĄCZY ARKUSZ 8

<p>MAPA DO CEŁOWYCH PROJEKTOWYCH skala 1 : 1000 ARKUSZ 2 (10)</p>	
<p>Nazwa miejscowości: Brzezie Jednostka ewidencyjna (<i>identyfikator, nazwa</i>): 302006_5, Pleszew – obszar wiejski Obręb ewidencyjny (<i>identyfikator, nazwa</i>): 302006_6_0003 Brzezie Położenie (<i>ulica, adres</i>): Kaliszka, Stawiszyska, Wincentego Witosa, Zachodnia Sekcja mapy: 6.166-19.244, 6.165-19.25.3 Nazwa układu współrzędnych prostokątnych płaskich: 2000 18 Nazwa układu współrzędnych układu wysokości: Konasztań 46 Informacja o szatach gruntowych mających wpływ na zagospodarowanie gruntów, zlokalizowanych w granicach projektowanej inwestycji: mapa została wykonana bez ustalenia szatach gruntowych</p>	
<p>Oznaczenie kancelaryjne zgłoszenia pracy geodezyjnej: GK.6940.1.908.2016 Oznaczenie gromady obszaru, który był przedmiotem aktualizacji: _____</p>	
<p>Data opracowania mapy: 30.11.2016r.</p>	
<p>KALISZKA ULUGS GEODEZYJNYCH Piotr Mikolajczak ul. St. Moniuszki 9b, 62-600 Kalisz tel./fax (62) 757 74 64; 62-602 708 722 e-mail: tomikm@wp.pl REGON 250548425 NIP 618-105-13-84</p>	
<p><i>Piotr Mikolajczak</i> (nazwa wykonawcy) (podpis osoby / reprezentującej wykonawcę)</p>	
<p>Geodeta <i>Piotr Mikolajczak</i> Piotr Mikolajczak</p>	
<p>Piotr Mikolajczak (imię i nazwisko poświadczającego, który opowiadał mapę)</p>	
<p>14359 (numer uprawnień, podpis poświadczającego)</p>	
<p>STAROSTA PLESZEWSKI ? 30.20.2017. 250 (data, nazwa urzędu, data i nazwa urzędu) 14.10.2017 (data) z up. STARYSTY Kierownik Związku GEODETA POWIATOWY Naczelnik Wydziału Geodezji, ul. Karłowicza 14, Pleszew (nazwa urzędu)</p>	

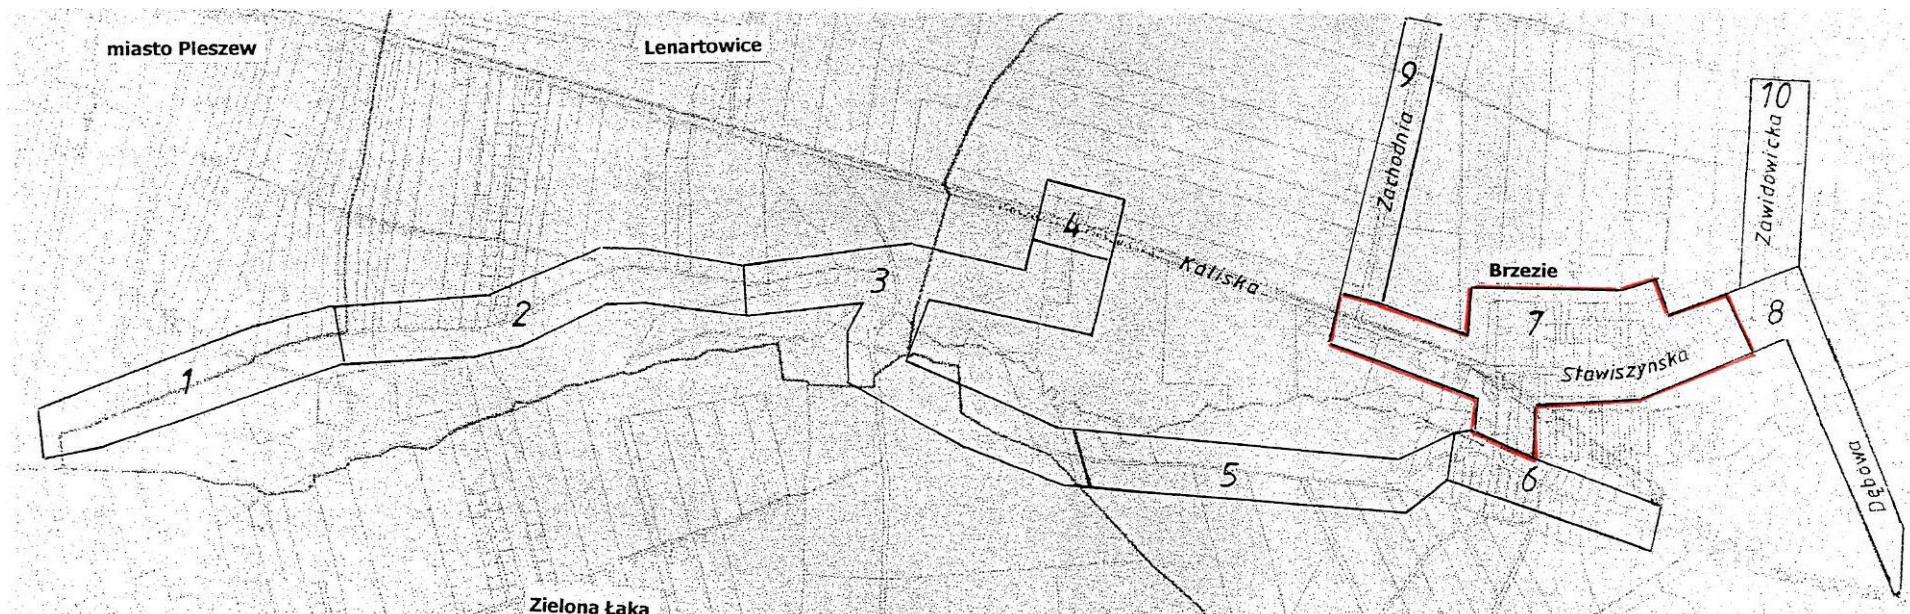

ŁĄCZY ARKUSZ