


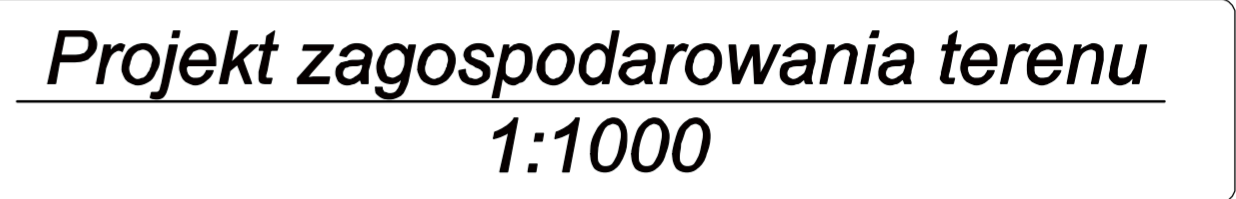



ZAKŁAD USŁUG GEODEZYJNYCH

LEGENDA:

	- linie rozgraniczające teren inwestycji
	- proj. kanalizacja sanitarna grawitacyjna
	- proj. kanalizacja sanitarna tłoczna
	- proj. kabel zasilający n/n
P	- proj. przepompownia ścieków
SK	- istn. studnia rewizyjna
S	- proj. studnia rewizyjna i inspekcyjna
T	- proj. trójnik
SR	- proj. studnia rozprężna
So	- proj. studnia z zaworem napow.-odpowietrz.
Ssp	- proj. studnia spustowa z zaworem odwadniającym
Sc	- proj. studnia z armaturą czyszczącą
Ssc	- proj. studnia z zaworem spustowym i armaturą czyszczącą

 <div> <h1>PROBUD</h1> <h2>PRACOWNIA PROJEKTOWA</h2> <p>KALISZ Al.Wolności 12 tel. (62) 7843160 E-mail: zpu_probud@onet.pl</p> </div>	TREŚĆ Projekt zagospodarowania terenu	STADIUM P.B.
	OBJEKT Budowa kanalizacji sanitarnej w Brzeziu	SKALA 1:1000
		DATA 01.18r.
	BRANŻA Sanitarna	NR KRYTYKURKI 1
ADRES BRZEZIE, gm. Pleszew		