

Projekt zagospodarowania terenu
1:1000

ŁĄCZY ARKUSZ 5

MAPA DO CELÓW PROJEKTOWYCH
skala 1 : 1000

ARKUSZ 6 (10)

Nazwa miejscowości: Brzezcie

Jednostka ewidencyjna (identyfikator, nazwa): 302006_5, Pleszew – obszar wiejski

Obręb ewidencyjny (identyfikator, nazwa): 302006_5.0003 Brzezcie

Położenie (ulica, adres): Kościelna

Sekcja mapy: 6.166.19.24.4, 6.165.19.04.2, 6.165.19.05.1

Nazwa układu współrzędnych prostokątnych płaskich: 2000 18

Nazwa układu współrzędnych układu wysokości: Kronsztad 86

Informacje o służebnościach gruntowych mających wpływ na zagospodarowanie gruntów, zlokalizowanych w granicach projektowanej inwestycji: mapa została wykonana bez ustalenia służebności gruntowych

Oznaczenie kancelaryjne zgłoszenia pracy geodezyjnej: GK.6640.1.908.2016

Oznaczenie granic obszaru, który był przedmiotem aktualizacji: — — — —

Data opracowania mapy: 30.11.2016r.

ZAKŁAD USŁUG GEODEZYJNYCH
Piotr Mikołajczak
ul. St. Moniuszki 9b, 62-800 Kalisz
tel./fax (62) 757 64 24; 602 706 722
e-mail: ipm@wp.pl
REGON 250544425, NIP.618-106-13-84
(nazwa wykonawcy)

Piotr Mikołajczak
(podpis osoby reprezentującej wykonawcę)


Geodeta
Piotr Mikołajczak
uprawnienia MGPIB NR 14357 IIII zakres
14357.....
(numer uprawnień, podpis geodety)

Podawanie się, iż niniejszy dokument został sporządzony w wyniku prac geodezyjnych i kartograficznych, których rezultaty zawiera operat techniczny wpisany do ewidencji materiałów geodezyjnych i kartograficznych, jest niezgodne z prawem.

STAROSTA PLESZEWSKI
P. 3020.2017.250
(identyfikator ewidencyjny materiału z zasobu operatu)

14 LUT. 2017
z up. STAROSTY

Katarzyna Zawieja
GEODETA POWIATOWY
Naczelnik Wydziału Geodezji
Kalendarz i Kalendarz
(Klauzule urzędowe)

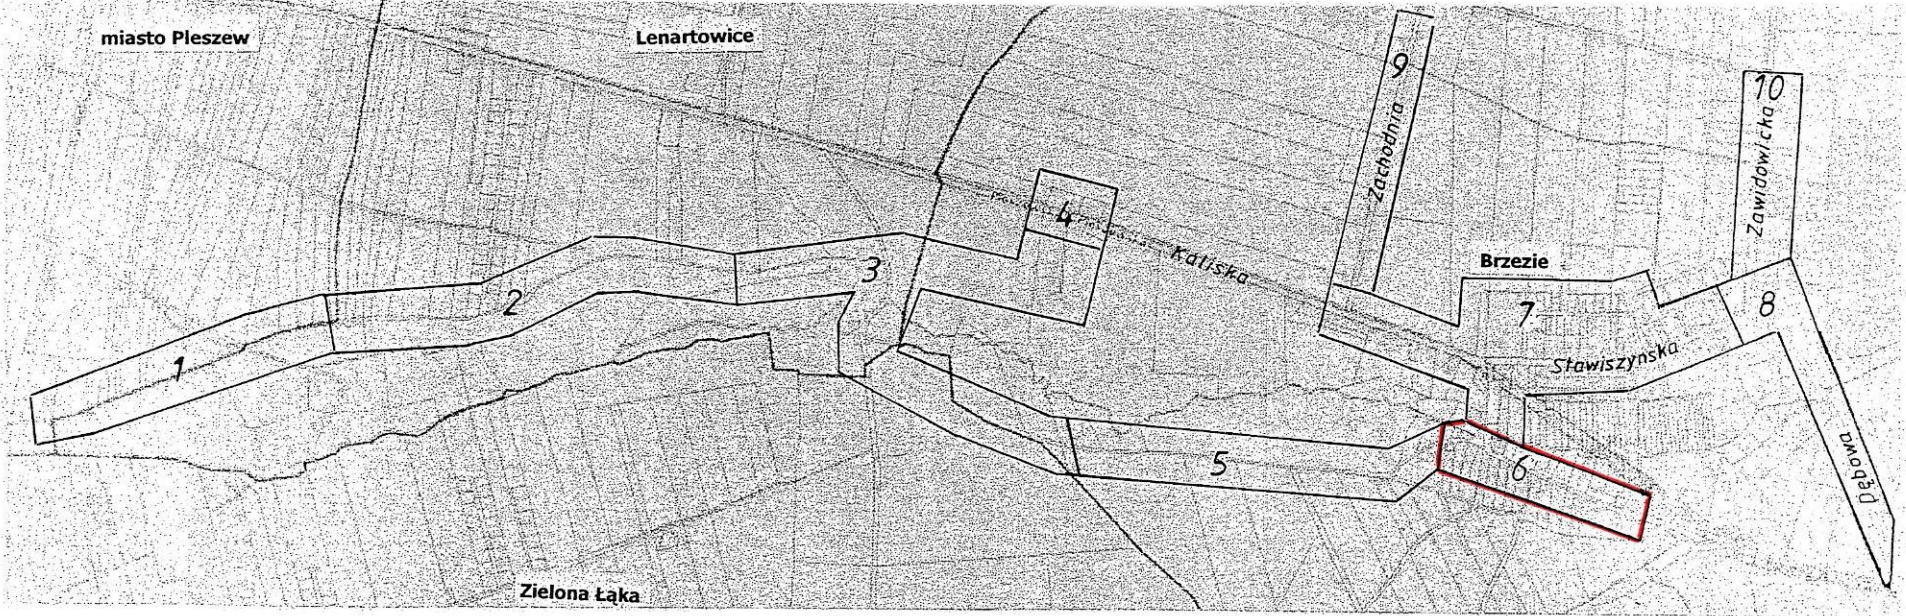

 PROBUD PRACOWNIA PROJEKTOWA KALISZ Al.Wolności 12 tel. (62) 7643160 E-mail: zpu_probud@onet.pl			TREŚĆ Projekt zagospodarowania terenu		STADIUM P.B.
			OBIEKT Budowa kanalizacji sanitarnej w Brzeziu		SKALA 1:1000
specjalność Inst. sanit.	imię i nazwisko Projektant Andrzej Błaszczyński	nr upr. JAN 73420893	BRANŻA Sanitarna		DATA 01.18r.
					NR RYSUNKU 5
Inst. sanit.	Sprawdzający, inż. Tomasz Samplir	GT 83089170/77	ADRES BRZEZIE, gm. Pleszew		