


1664
832
832

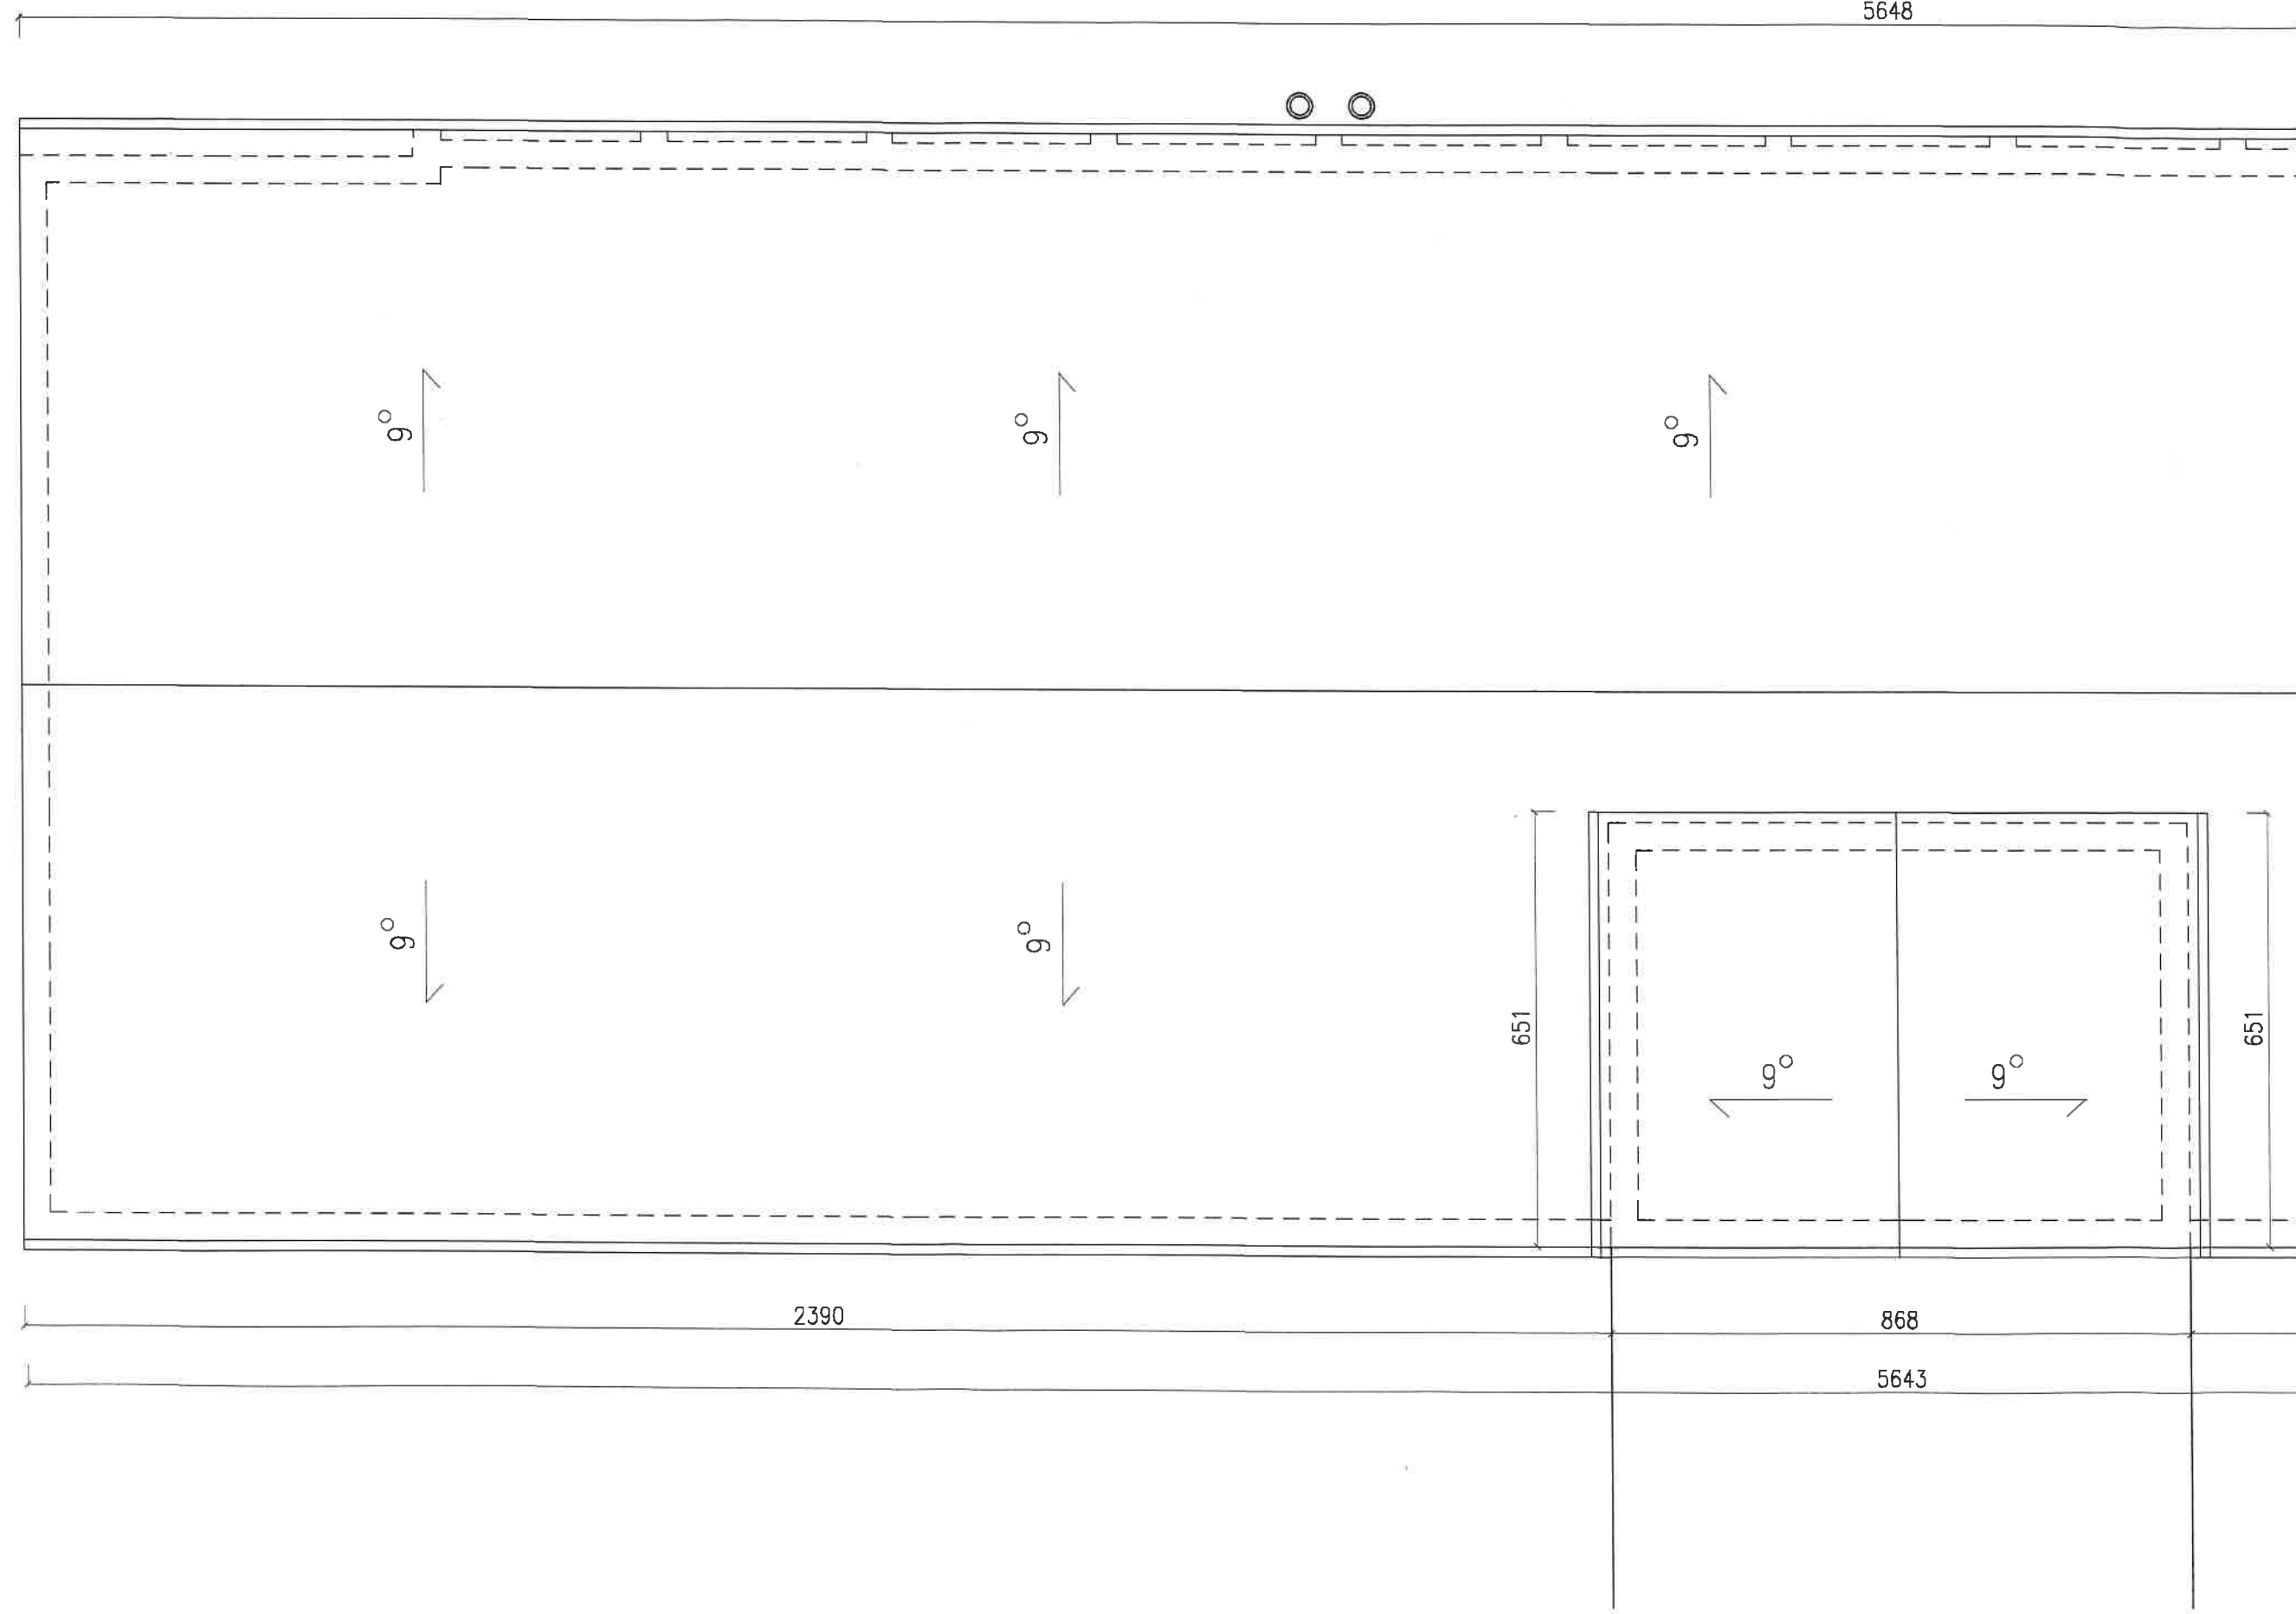

2390

5648

651

868

5643

651

RZUT DACHU SKALA 1:100 BUDYNEK NR 6

STAROSTWO POWIATOWE
w Pleszewie
ul. Poznańska 79
63-300 Pleszew

5648

9°

9°

9°

9°

832

1664

651

9°

9°

651

9°

9°

9°

832

868

2390

5643

PROJEKTANT: KONSTRUKCJI		IMIE I NAZWISKO TOMASZ KUBIAK 51/PW/89	PODPIS SPECIALNIEC KONSTR-BUD.	STUDIO BUDOWA mgr inż. Tomasz Kubiak 63-300 Pleszew ul.Szenica 14	
PROJEKTANT: ARCHITEKTURY		JAKUB KUBIAK 50/WPOKK/2018	SPECIALNIEC ARCHIT.	Nazwa rysunku: RZUT DACHU-INWENTARYZACJA	
				Obiekt:	BUDYNEK NR 6
				Adres budowy:	DZIAŁKA NR 2445/5 PLESZEW
				inwestor:	PRZEDSIĘBIORSTWO KOMUNALNE SP
				Adres inwestora:	UL.FABRYCZNA 5 63-300 PLESZEW
					Nr.rys.: Z 0.0.