



STAROSTWO POWIATOWE W PLESZEWIE
Załącznik do decyzji organu
Nr AB.6740.1-2020
Pleszew, dnia 3.05.2020

Mgr inż. Tomasz Kubiak
Ul. Szenica 14 63-300 Pleszew
Studio_budowa @o2.pl
Tel. 602667111

PROJEKT BUDOWLANY

OBIEKT	ROZBIÓRKA BUDYNKÓW BYŁEJ BAZY PRZEDSIĘBIORSTWA KOMUNALNEGO W PLESZEWIE
ADRES OBIEKTU NR EWID. DZIAŁKI	DZIAŁKA NR 2445/16 , 2445/19 , OBRĘB 0001 MIASTO PLESZEW , JEDNOSTKA EWIDENCYJNA 302006_4 PLESZEW MIASTO
INWESTOR	PRZEDSIĘBIORSTWO KOMUNALNE SP Z O.O.
ADRES INWESTORA	UL. FABRYCZNA 5 63-300 PLESZEW
BRANŻA	ROZBIÓRKA
KATEGORIA OBIEKTU	XVI , XVIII

BRANŻA	IMIĘ I NAZWISKO	PODPIS
ARCHITEKTURĘ PROJEKTOWAŁ	MGR INŻ. ARCH. JAKUB KUBIAK 50/WPOKK/2018 SPECJALNOŚĆ ARCHITEKTONICZNA	 2020-01-31
KONSTRUKCJĘ PROJEKTOWAŁ	MGR INŻ. TOMASZ KUBIAK 51/PW/99 SPECJALNOŚĆ KONSTRUKCYJNO-BUDOWLANA	 2020-01-31
DATA	STYCZEN 2020r	NR EGZ 2

SPIS ZAWARTOŚCI PROJEKTU:		
L.P.	RODZAJ	STRONA
1.	Strona tytułowa	1
2.	Spis zawartości projektu	2
3.	Oświadczenie z art. 20 Prawa Budowlanego	3
I	DOKUMENTY FORMALNE	4
4.	Uprawnienia budowlane, kopia wpisu do Izby	5-9
II	PROJEKT ZAGOSPODAROWANIA DZIAŁKI	10
5.	Część opisowa	11-14
6.	Część rysunkowa	15
III	PROJEKT ROZBIÓRKI BUDYNKU NR 1	16
7.	Opis techniczny	17-18
8.	Część rysunkowa	19-22
IV.	PROJEKT ROZBIÓRKI BUDYNKU NR 2	23
9.	Opis techniczny	24-25
10.	Część rysunkowa	26-29
V.	PROJEKT ROZBIÓRKI BUDYNKU NR 3	30
11.	Opis techniczny	31-32
12.	Część rysunkowa	33-36
VI	PROJEKT ROZBIÓRKI BUDYNKU NR 4	37
13.	Opis techniczny	38-39
14.	Część rysunkowa	40-42
VII	PROJEKT ROZBIÓRKI BUDYNKU NR 5	43
15.	Opis techniczny	44-45
16.	Część rysunkowa	46-50
VIII	PROJEKT ROZBIÓRKI BUDYNKU NR 6	51
17.	Opis techniczny	52-52A
18.	Część rysunkowa	53-56
IX	PROJEKT ROZBIÓRKI BUDYNKU NR 7	57
19.	Opis techniczny	58-59
20.	Część rysunkowa	60-63
X	PROJEKT ROZBIÓRKI BUDYNKU NR 8	64
21.	Opis techniczny	65-66
22.	Część rysunkowa	67-70
XI	PROJEKT ROZBIÓRKI BUDYNKU NR 9	71
23.	Opis techniczny	72-73
24.	Część rysunkowa	74-77
XII	PROJEKT ROZBIÓRKI BUDYNKU NR 10	78
25.	Opis techniczny	79-80
26.	Część rysunkowa	81-84
XIII	PROJEKT ROZBIÓRKI BUDYNKU NR 11	85
27.	Opis techniczny	86-87
28.	Część rysunkowa	88-92
XIV	BIOZ	93
29	Bioz	94-96

OŚWIADCZENIE

Na podstawie art. 20 ust.4 ustawy z dnia 7 lipca 1994r. – *Prawo budowlane* (jednolity tekst
Dz. U. z 2019 r., poz.1186 z późniejszymi zmianami)

OŚWIADCZAM,

że projekt budowlany rozbiórki budynków byłe bazy Przedsiębiorstwa Komunalnego w Pleszewie na
działce nr 2445/16 , 2445/19 Obręb 0001 Miasto Pleszew , Jednostka ewidencyjna 302006_4
Pleszew Miasto , wykonany dla firmy Przedsiębiorstwo Komunalne Sp z O.O. z siedzibą
ul.Fabryczna 5 63-300 Pleszew został sporządzony zgodnie z obowiązującymi przepisami oraz
zasadami wiedzy technicznej.

BRANŻA	IMIĘ I NAZWISKO	PODPIS
ARCHITEKTURĘ PROJEKTOWAŁ	MGR INŻ. ARCH. JAKUB KUBIAK 50/WPOKK/2018 SPECJALNOŚĆ ARCHITEKTONICZNA	 2020-01-31
KONSTRUKCJĘ PROJEKTOWAŁ	MGR INŻ. TOMASZ KUBIAK 51/PW/99 SPECJALNOŚĆ KONSTRUKCYJNO-BUDOWLANA	 2020-01-31

STAROSTWO POWIATOWE
w Pleszewie
ul. Poznańska 79
63-300 Pleszew

DOKUMENTY FORMALNE



WOJEWODA WIELKOPOLSKI

Nr uprawn. 51/PW/99

STAROSTWO POWIATOWE
w Pleszewie
Poznań, dnia 18 sierpnia 1999 roku
ul. Poznańska 79
63-300 Pleszew

DECYZJA
o nadaniu uprawnień budowlanych

Na podstawie art. 12 ust. 1 pkt. 1-6, art. 13 ust. 1 pkt. 1 i 2, art. 14 ust. 1 pkt. 2 i ust. 3 pkt. 1 i 3 Ustawy z dnia 7 lipca 1994 r. Prawo budowlane (Dz. U. Nr 89, poz. 414 z późniejszymi zmianami) w związku z § 3 i § 9 ust. 1 rozporządzenia Ministra Gospodarki Przestrzennej i Budownictwa z dnia 30 grudnia 1994 r. w sprawie samodzielnych funkcji technicznych w budownictwie (Dz. U. Nr 8, poz. 38) stwierdza się, że

Pan **Tomasz KUBIAK**

magister inżynier

kierunek: Budownictwo

syn Franciszka i Kazimiery

urodzony 23 listopada 1970 r. w Pleszewie

zdał egzamin przed Komisją Egzaminacyjną, w związku z czym nadaje Panu uprawnienia budowlane do kierowania robotami budowlanymi i projektowania bez ograniczeń w specjalności konstrukcyjno-budowlanej.

Pan **Tomasz Kubiak**

jest uprawniony do:

- kierowania budową i robotami budowlanymi,
- kierowania wytwarzaniem konstrukcyjnych elementów budowlanych oraz nadzoru i kontroli technicznej wytwarzania tych elementów,
- sprawowania kontroli technicznej utrzymania obiektów budowlanych,
- wykonywania nadzoru inwestorskiego,
- wykonywania państwowego nadzoru budowlanego,
- projektowania i sprawdzania projektów budowlanych w specjalności objętej tymi uprawnieniami,
- sprawowania nadzoru autorskiego.




Z up. WOJEWODY

mgr inż. arch. Andrzej J. Nowak

Dyrektor Wydziału
Architektury i Budownictwa
Główny Architekt Wojewódzki

Zgodność z...
stwierdzam

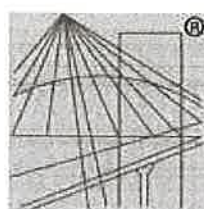

P O L S K A
I Z B A
I N Ż Y N I E R Ó W
B U D O W N I C T W A

STAROSTWO POWIATOWE
w Pleszewie
ul. Poznańska 79
63-300 Pleszew

Zaświadczenie

o numerze weryfikacyjnym:

WKP-TSV-WR1-NQV *

Pan Tomasz Kubiak o numerze ewidencyjnym WKP/BO/2596/01

adres zamieszkania ul. Prokopowska 63, 63-300 Pleszew

jest członkiem Wielkopolskiej Okręgowej Izby Inżynierów Budownictwa i posiada wymagane ubezpieczenie od odpowiedzialności cywilnej.

Niniejsze zaświadczenie jest ważne do dnia 2020-12-31.

Zaświadczenie zostało wygenerowane elektronicznie i opatrzone bezpiecznym podpisem elektronicznym weryfikowanym przy pomocy ważnego kwalifikowanego certyfikatu w dniu 2019-12-17 roku przez:

Jerzy Stroński, Przewodniczący Rady Wielkopolskiej Okręgowej Izby Inżynierów Budownictwa.

(Zgodnie art. 5 ust 2 ustawy z dnia 18 września 2001 r. o podpisie elektronicznym (Dz. U. 2001 Nr 130 poz. 1450) dane w postaci elektronicznej opatrzone bezpiecznym podpisem elektronicznym weryfikowanym przy pomocy ważnego kwalifikowanego certyfikatu są równoważne pod względem skutków prawnych dokumentom opatrzonym podpisami własnoręcznymi.)

* Weryfikację poprawności danych w niniejszym zaświadczeniu można sprawdzić za pomocą numeru weryfikacyjnego zaświadczenia na stronie Polskiej Izby Inżynierów Budownictwa www.piib.org.pl lub kontaktując się z biurem właściwej Okręgowej Izby Inżynierów Budownictwa.

Zgodność z oryginałem
stwierdzam



IZBA ARCHITEKTÓW
RZECZYPOSPOLITEJ POLSKIEJ

Wielkopolska Okręgowa Rada Izby Architektów RP

ZAŚWIADCZENIE - ORYGINAŁ

(wypis z listy architektów)

Wielkopolska Okręgowa Rada Izby Architektów RP zaświadcza, że:

mgr inż. arch. Jakub Kubiak

posiadający kwalifikacje zawodowe do pełnienia samodzielnych funkcji technicznych w budownictwie w specjalności architektonicznej i w zakresie posiadanych uprawnień nr **50/WPOKK/2018**, jest wpisany na listę członków Wielkopolskiej Okręgowej Izby Architektów RP pod numerem: **WP-1276**.

Członek czynny od: 01-03-2019 r.

Data i miejsce wygenerowania zaświadczenia: 11-03-2019 r. Poznań.

Zaświadczenie jest ważne do dnia: **30-06-2020 r.**

Podpisano elektronicznie w systemie informatycznym Izby Architektów RP przez:
Agnieszka Figielek, Sekretarz Okręgowej Rady Izby Architektów RP.

Nr weryfikacyjny zaświadczenia:

WP-1276-22FA-E8CY-E69D-AAB4



IZBA ARCHITEKTÓW
RZECZYPOSPOLITEJ POLSKIEJ

WIELKOPOLSKA OKRĘGOWA IZBA ARCHITEKTÓW
RZECZYPOSPOLITEJ POLSKIEJ
OKRĘGOWA KOMISJA KWALIFIKACYJNA

STANOWISKO POWIATOWE
w Pleszewie
ul. Poznańska 79
63-300 Pleszew

Znak sprawy: 85/PWbo/WP-OKK/2018

Poznań, dnia 8 grudnia 2018 r.

DECYZJA nr 50/WPOKK/2018

Na podstawie art. 24 ust. 1 pkt 2 ustawy z dnia 15 grudnia 2000 r. o samorządach zawodowych architektów oraz inżynierów budownictwa (Dz. U. z 2016 r. poz. 1725 t.j.) w związku z art. 12, art. 13 oraz art. 14 ust. 1 pkt 1 ustawy z dnia 7 lipca 1994 r. Prawo budowlane (Dz. U. z dnia 8 marca 2016 r. poz. 290 t.j.), zgodnie z art. 104 ustawy z dnia 14 czerwca 1960 r. Kodeks postępowania administracyjnego (Dz. U. z dnia 7 stycznia 2016 r. poz. 23 t.j.)

stwierdza się, że

Pan

mgr inż. arch. Jakub Kubiak

urodzony w dniu 21.02.1991 r. w Poznaniu

**posiada odpowiednie wykształcenie techniczne oraz praktykę zawodową
i po zdaniu egzaminu z wynikiem pozytywnym otrzymuje**

UPRAWNIENIA BUDOWLANE

w specjalności architektonicznej do

projektowania i kierowania robotami budowlanymi bez ograniczeń.

Powyższe uprawnienia budowlane upoważniają do wykonywania samodzielnej funkcji technicznej w budownictwie, obejmującej:

- a) projektowanie, sprawdzanie projektów architektoniczno-budowlanych i sprawowanie nadzoru autorskiego;
- b) kierowanie budową lub innymi robotami budowlanymi;
- c) kierowanie wytwarzaniem konstrukcyjnych elementów budowlanych oraz nadzór i kontrolę techniczną wytwarzania tych elementów;
- d) wykonywanie nadzoru inwestorskiego;
- e) sprawowanie kontroli technicznej utrzymania obiektów budowlanych.

Decyzja niniejsza, jako uwzględniająca w całości żądanie strony, nie wymaga uzasadnienia. Od powyższej decyzji przysługuje Panu odwołanie do Krajowej Komisji Kwalifikacyjnej Izby Architektów RP za pośrednictwem Okręgowej Komisji Kwalifikacyjnej Wielkopolskiej Okręgowej Izby Architektów RP, w terminie 14 dni od dnia doręczenia decyzji.



arch. SZYMON WEYNA

PRZEWODNICZĄCY

WIELKOPOLSKIEJ OKRĘGOWEJ KOMISJI KWALIFIKACYJNEJ
IZBY ARCHITEKTÓW RZECZYPOSPOLITEJ POLSKIEJ

Strona 1 z 2

Zgodność z...
stwierdzam

Kopia Mapy Zasadniczej

Skala 1:1000

Arkusz 39



Poświadczam się zgodność
niniejszej kopii z treścią materiału
państwowego zasobów
geodezyjnego i kartograficznego
STAROSTA PLESZEWSKI
Mapa zasadnicza
GK.6642.1
(Identyfikator materiału)

Województwo Wielkopolskie
Powiat: Pleszewski
Jednostka ewidencyjna: Pleszew
Obszar ewidencyjny: MIASTO PLESZEWSKI

PROJEKT

ZAGOSPODAROWANIA

**CZĘŚĆ OPISOWA DO PROJEKTU
ZAGOSPODAROWANIA DZIAŁKI NR 2445/16 , 2445/19
W M.PLESZEW**

1. PRZEDMIOT INWESTYCJI

INWESTYCJA: ROZBIÓRKA BUDYNKÓW ZAKŁADOWYCH – 11 SZTUK
INWESTOR : PRZEDSIĘBIORSTWO KOMUNALNE SP. Z O.O.
UL.FABRYCZNA 5 63-300 PLESZEW
LOKALIZACJA: DZIAŁKA NR 2445/16 , 2445/19 , M.PLESZEW, OBRĘB EWIDENCYJNY
0001 MIASTO PLESZEW JEDNOSTKA EWIDENCYJNA 302006_4
PLESZEW-MIASTO

2. ISTNIEJĄCY STAN ZAGOSPODAROWANIA DZIAŁEK:

Teren przeznaczony pod inwestycje jest obecnie zabudowany budynkami przedsiębiorstwa komunalnego w ilości 11 sztuk . Budynki mają przeznaczenie , magazynowe , wiaty , warsztaty naprawcze , portiernia , biurowy , socjalny , stacja diagnostyki samochodowej .

3. PROJEKTOWANE ZAGOSPODAROWANIE TERENU

Przedmiotowa rozbiórka budynków byłej bazy Przedsiębiorstwa Komunalnego w Pleszewie od nr 1-11 będzie wykonana na wyżej wymienionej działkach zgodnie z załączoną częścią rysunkową projektu zagospodarowania działki wkreślaną na kopii aktualnej mapy zasadniczej w skali 1:1000 przyjętej do państwowego zasobu geodezyjnego i kartograficznego stanowiącej załącznik do niniejszego opracowania.

4. ZESTAWIENIE POWIERZCHNI POSZCZEGÓLNYCH CZĘŚCI ZAGOSPODAROWANIA – BILANS TERENU :

OZN.	RODZAJ ELEMENTU ZAGOSPODAROWANIA	POWIERZCHNIA ZABUDOWY W M ²
1.	BUDYNEK NR 1 PRZEWIDZIANY DO ROZBIÓRKI – OZN. NR 1	308.76
2.	BUDYNEK NR 2 PRZEWIDZIANY DO ROZBIÓRKI – OZN. NR2	178.08
3.	BUDYNEK NR 3 PRZEWIDZIANY DO ROZBIÓRKI – OZN. NR 3	302,31
4.	BUDYNEK NR 4 PRZEWIDZIANY DO ROZBIÓRKI – OZN. NR 4	57.50
5.	BUDYNEK NR 5 PRZEWIDZIANY DO ROZBIÓRKI – OZN. NR 5	476.16
6.	BUDYNEK NR 6 PRZEWIDZIANY DO ROZBIÓRKI – OZN. NR 6	917.23
7.	BUDYNEK NR 7 PRZEWIDZIANY DO ROZBIÓRKI – OZN. NR 7	74.33
8.	BUDYNEK NR 8 PRZEWIDZIANY DO ROZBIÓRKI	406.32

	– OZN. NR 8	
9.	BUDYNEK NR 9 PRZEWIDZIANY DO ROZBIÓRKI – OZN. NR 9	502.80
10.	BUDYNEK NR 10 PRZEWIDZIANY DO ROZBIÓRKI – OZN. NR 10	80.75
11.	BUDYNEK NR 11 PRZEWIDZIANY DO ROZBIÓRKI – OZN. NR 11	236.41
12.	UTWARDZENIA – ASFALT	2302.00
13.	UTWARDZENIA – BETON	7350.00
14.	MUREK OPOROWY	35.00

5. WARUNKI I SZCZEGÓŁOWE ZASADY ZAGOSPODAROWANIA TERENU ORAZ JEGO ZABUDOWY:

5.1. Warunki i wymagania ochrony i kształtowania ładu przestrzennego:

- a) Lokalizacja projektowanych w przyszłości budynków – zgodnie z MPZP

5.2. Ochrona środowiska i zdrowia ludzi oraz dziedzictwa kulturowego i zabytków oraz dóbr kultury współczesnej:

- a) W obrębie inwestycji występujące drzewa i krzewy zostaną przesadzone lub zastąpione nowymi nasadzeniami
- b) Obszar inwestycji nie znajduje się w strefie ochrony konserwatorskiej

5.3. Obsługa w zakresie infrastruktury technicznej i komunikacji:

- a) dostęp do drogi publicznej – istniejącym zjazdem

5.4. Wymagania dotyczące ochrony interesów osób trzecich:

- a) zabudowa i zagospodarowanie działki nie będzie ograniczać dostępu do drogi publicznej dla innych działek,
- b) zabudowa i zagospodarowanie działki nie będzie ograniczać korzystania z wody, kanalizacji, energii elektrycznej oraz środków łączności dla obiektów zlokalizowanych na innych działkach,
- c) zabudowa i zagospodarowanie działki nie będzie ograniczać dostępu do światła dziennego do pomieszczeń przeznaczonych na pobyt ludzi (osób trzecich),
- d) planowana inwestycja nie będzie miała wpływu na pogorszenie warunków dla budynków sąsiednich i najbliższego otoczenia. Projektowana zabudowa nie powoduje zacielenia działek sąsiednich oraz nie mają złego oddziaływania na działki sąsiednie
- e) w projekcie technicznym zastosowano takie rozwiązania, aby nie wnosć dodatkowych uciążliwości na tereny sąsiadujące, w zakresie zanieczyszczeń powietrza, hałasu i drgań,
- f) realizacja inwestycji nie zmieni stosunków wodnych na sąsiednich działkach osób trzecich.
- g) ścieki deszczowe nie będą odprowadzane na grunty sąsiednie oraz drogę
- h) Zgodnie z art. 6 ustawy z dnia 27 kwietnia 2001 roku prawo ochrony środowiska podjęto działania mające na celu zapobieganie negatywnym oddziaływaniom na środowisko

- i) Budynki i sposób zagospodarowania działki spełnia wymogi zawarte w Rozporządzeniu Ministra Infrastruktury z dnia 12 kwietnia 2002 roku w sprawie warunków technicznych jakim powinny odpowiadać budynki i ich usytuowanie

5.5 Ochrona obiektów budowlanych na terenach górniczych

Projektowana inwestycja nie jest zlokalizowana na terenach górniczych .

5.6 Obszar oddziaływania obiektu

Obszar oddziaływania obiektu nie mieści się w granicach nieruchomości, do której tytułem prawnym dysponuje Przedsiębiorstwo Komunalne w Pleszewie Sp z o.o. ul.Fabryczna 5 63-300 Pleszew ustalono go na podstawie zgodnie z §13, pkt.1, Rozporządzenia Ministra Infrastruktury w sprawie warunków technicznych, jakim powinny odpowiadać budynki i ich usytuowanie.

Przyjmuje się, że obszar oddziaływania obiektu wykracza poza granice tego terenu, a projektowana rozbiórka obiektów wymaga konieczności utworzenia ww. obszaru, z którymi powiązane są ograniczenia, na nieruchomościach położonych w otoczeniu nieruchomości, na której ma być realizowane zamierzenie budowlane. Projektowane rozbiórki będą posiadać ujemny wpływ na sposób zagospodarowania tych nieruchomości, w tym ich zabudowę.

Realizacja inwestycji będzie powodować uciążliwości na terenach sąsiednich na etapie wykonywania robót budowlanych :

- szkodliwe promieniowanie i oddziaływanie pól elektromagnetycznych,
- hałas i drgania (wibracje),
- zanieczyszczenie powietrza,
- zanieczyszczenie gruntu i wód,
- powodzie i zalewanie wodami opadowymi,
- osuwiska gruntu, lawiny skalne i śnieżne,
- szkody spowodowane działalnością górniczą.

Zgodnie z Rozporządzeniem Ministra Infrastruktury z dnia 12 kwietnia 2002 r. w sprawie warunków technicznych, jakim powinny odpowiadać budynki i ich usytuowanie (Dz. U. Nr 75, poz. 690 z póź. zm. z dnia 15 czerwca 2002 r.) rozbierane budynki zalicza się do grupy budynków niskich (N) - do 12 m. Odległość rozbieranych budynków od budynków z pomieszczeniami przeznaczonymi na pobyt ludzi będzie wynosić ok. 28,00 m .

STAROSTWO POWIATOWE
w Pleszewie
ul. Poznańska 79
63-300 Pleszew

BRANŻA	IMIĘ I NAZWISKO	PODPIS
ARCHITEKTURĘ PROJEKTOWAŁ	MGR INŻ. ARCH. JAKUB KUBIAK 50/WPOKK/2018 SPECJALNOŚĆ ARCHITEKTONICZNA	 2020-01-31
KONSTRUKCJĘ PROJEKTOWAŁ	MGR INŻ. TOMASZ KUBIAK 51/PW/99 SPECJALNOŚĆ KONSTRUKCYJNO-BUDOWLANA	 2020-01-31

14

THE NEW YORK PUBLIC LIBRARY
ASTOR LENOX TILDEN FOUNDATION
500 5th Avenue New York 17, N.Y.

STAROSTWO POWIATOWE
w Pleszewie
ul. Poznańska 70
63-800 Pleszew

PROJEKT ROZBIÓRKI BUDYNKU NR 1

OPIS TECHNICZNY

STAROSTWO POWIATOWE
w Pleszewie
ul. Poznańska 79
63-300 Pleszew

I. CZĘŚĆ OGÓLNA

INWESTYCJA: ROZBIÓRKA BUDYNKU NR 1
INWESTOR : PRZEDSIĘBIORSTWO KOMUNALNE SP. Z O.O.
UL.FABRYCZNA 5
63-300 PLESZEW
LOKALIZACJA: DZIAŁKA NR 2445/16 , M.PLESZEW, OBRĘB EWIDENCYJNY 0001
MIASTO PLESZEW JEDNOSTKA EWIDENCYJNA 302006_4 PLESZEW-
MIASTO

1.2. Podstawa opracowania

- 1.2.1. Zlecenie Inwestora .
- 1.2.2. Mapa w skali 1 : 1000
- 1.2.3. Wizja i pomiary w terenie.
- 1.2.4. Obowiązujące normy i przepisy budowlane.

II. PRZEDMIOT OPRACOWANIA

Przedmiotem opracowania jest projekt budowlany rozbiórki budynku nr 1 .

III. OGÓLNE DANE

• kubatura obiektu	-	1296,00 m ³
• powierzchnia zabudowy	-	308.76 m ²
• wysokość obiektu od terenu	-	6.18 m
• długość budynku	-	36,24 m
• szerokość budynku	-	8,52 m

IV Opis zakresu i sposobu prowadzenia robót rozbiórkowych

Planowana jest rozbiórka istniejącego budynku nr 1 na działce nr 2445/16 , obręb Pleszew .

Budynek nr 1 oznaczony na projekcie zagospodarowania działki .

Wobec powyższego planuje się rozebranie obiektu metodą wykonaną w następującej kolejności i zakresie :

- Odłączenie mediów
- Wymontowanie pokrycia dachowego wraz z rynnami i opierzeniami

17

- Rozebranie konstrukcji dachu
- Zdemontowanie stolarki okiennej i drzwiowej
- Rozebranie ścian
- Rozebranie fundamentów
- Uporządkowanie terenu

V Opis sposobu zapewnienia bezpieczeństwa ludzi i mienia





W celu zapewnienia bezpieczeństwa ludzi i mienia należy wykonać następujące czynności:

- przestrzeganie przepisów BHP i ERGONOMII
- wykonywanie ręczne lub mechanicznie prac rozbiórkowych przy zachowaniu szczególnej ostrożności .
- całość prac należy wykonywać pod ciągłym nadzorem osoby uprawnionej
- zabezpieczenie pozostawionych fragmentów konstrukcji (murów) przed utratą stateczności przy pomocy stempli budowlanych
- należy ocenić stan techniczny pozostawionej części budynku

BRANŻA	IMIĘ I NAZWISKO	PODPIŚ
ARCHITEKTURĘ PROJEKTOWAŁ	MGR INŻ. ARCH . JAKUB KUBIAK 50/WPOKK/2018 SPECJALNOŚĆ ARCHITEKTONICZNA	 2020-01-31
KONSTRUKCJĘ PROJEKTOWAŁ	MGR INŻ. TOMASZ KUBIAK 51/PW/99 SPECJALNOŚĆ KONSTRUKCYJNO-BUDOWLANA	 2020-01-31

ELEWACJE SKALA 1:100 BUDYNEK NR 1


STAROSTWO POWIATOWE
w Pleszewie
ul. Poznańska 79
63-300 Pleszew

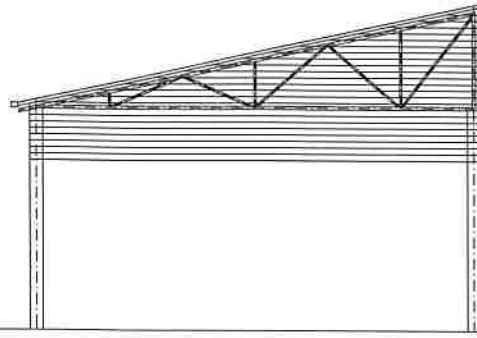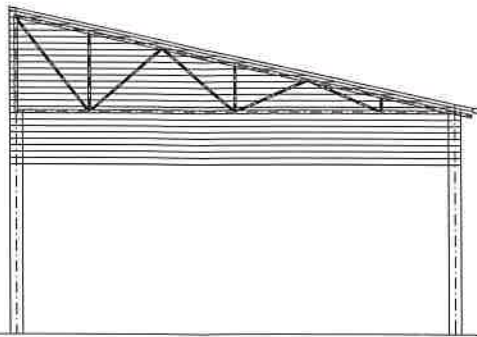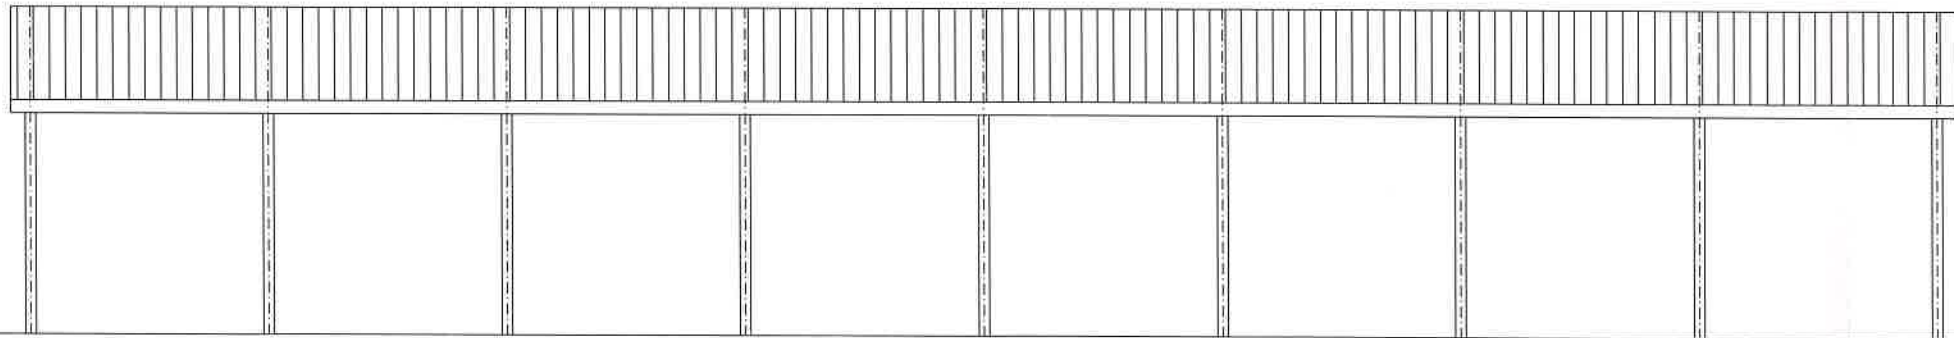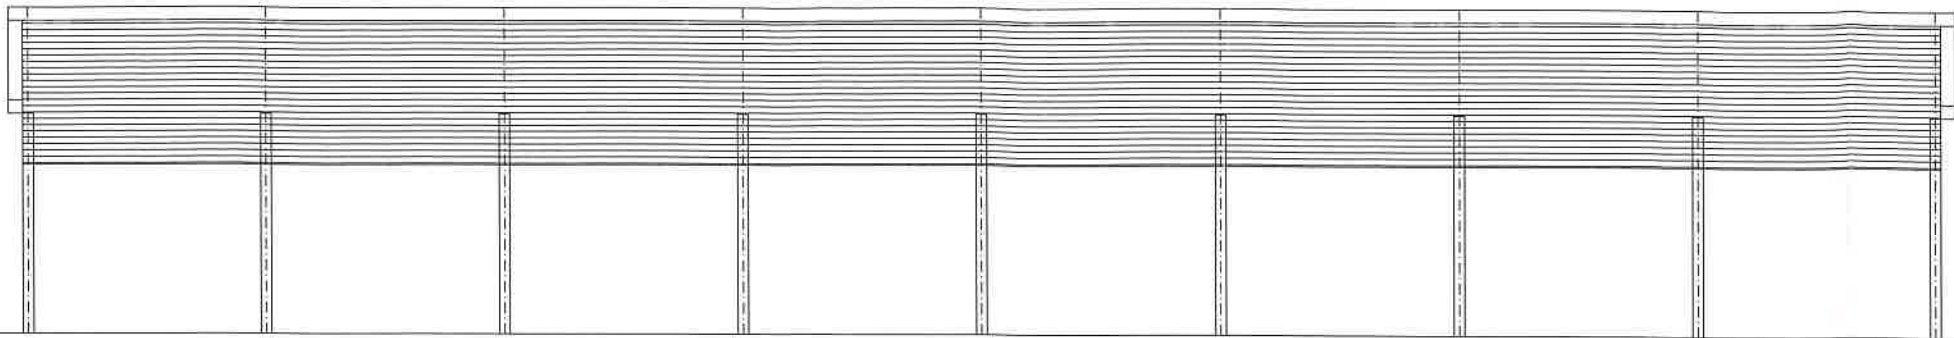

PROJEKTANT: KONSTRUKCJA		IMIE I NAZWISKO TOMASZ KUBAK 51/PP/99	PODPIS SPECJALISTY KONSTRUKCJI	STUDIO BUDOWA mgr inż. Tomasz Kubak 63-300 Pleszew ul. Sienica 14	
PROJEKTANT: ARCHITEKTURA		JAKUB KUBAK 50/PP/KS/2018	PODPIS SPECJALISTY ARCHITEKTURY	Nazwa rysunku: ELEWACJE-INWENTARYZACJA	
				Obiekt:	BUDYNEK NR 1
				Adres budowy:	DZIAŁKA NR 2445/9 PLESZEW
				Inwestor:	PRZEDSIĘBIORSTWO KOMUNALNE SP
				Adres inwestora:	UL. FABRYCZNA 5 63-300 PLESZEW
					Skala: 1:100
					Data: 01/20
					Nr rys.: 2
					0.0.

RZUT PRZYZIEMIA SKALA 1:100 BUDYNEK NR 1


STUDIO BUDOWA
w Pleszewie
ul. Poznańska 79
63-300 Pleszew

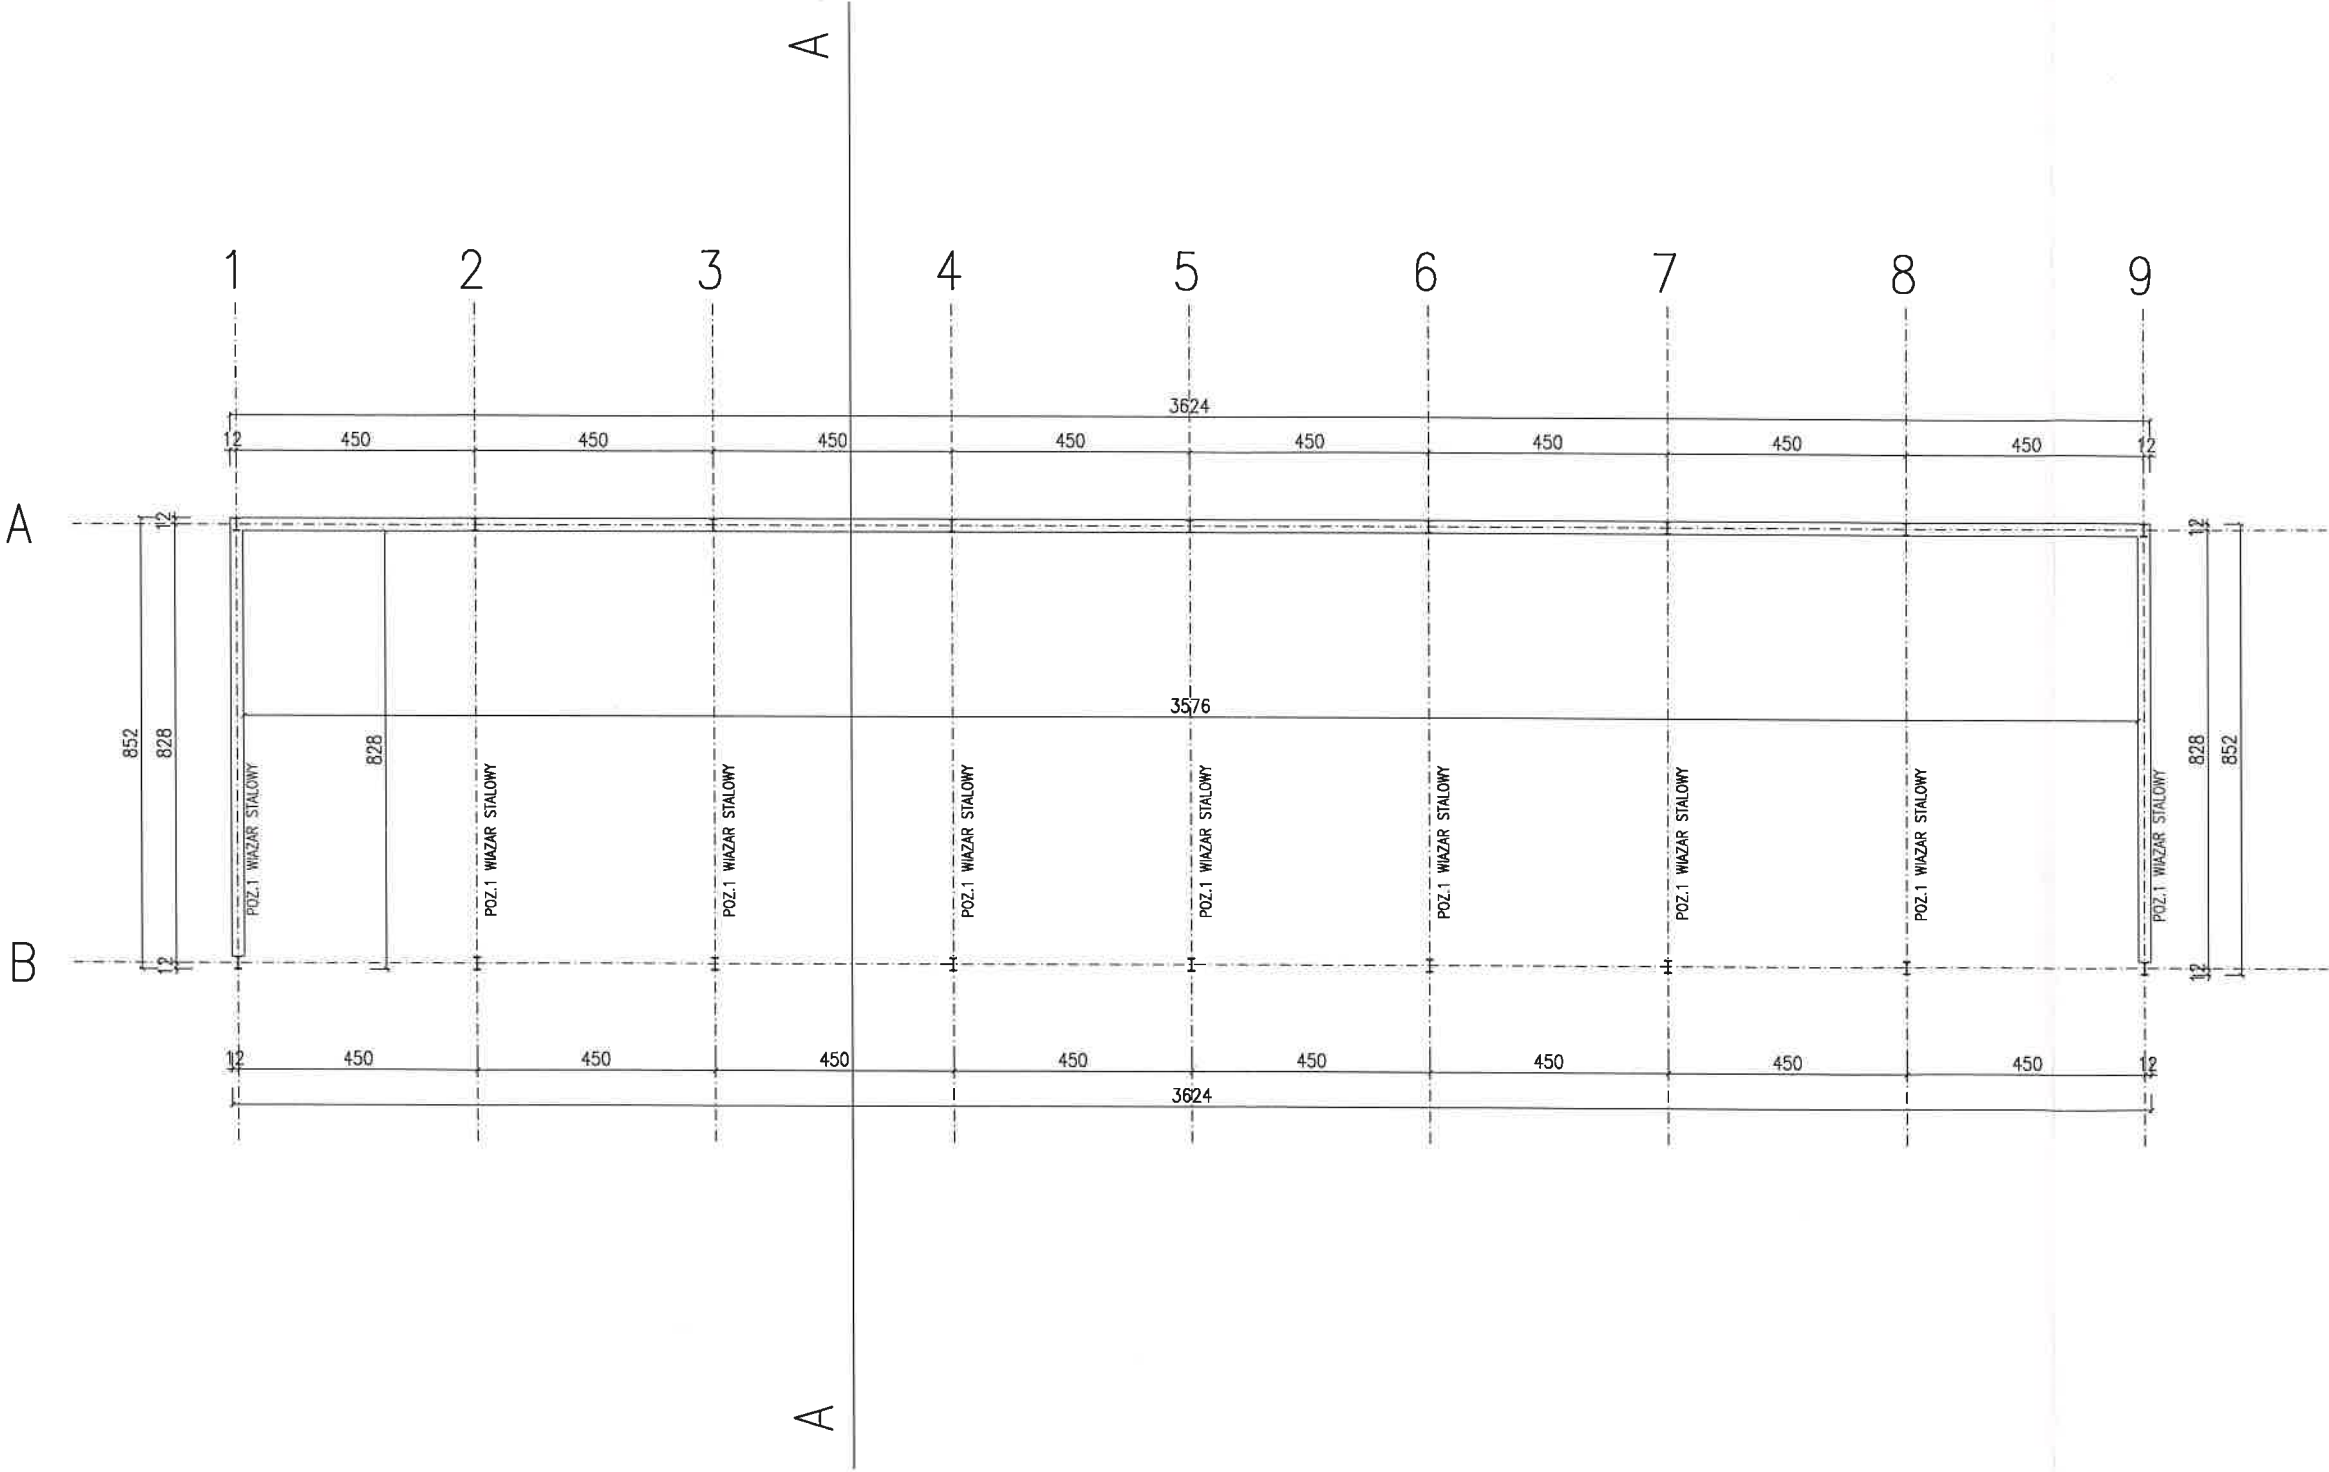

PROJEKTANT: KONSTRUKCJA		IMIE I NAZWISKO TOMASZ KUBIAK 31/PA/99	RODZIS mgr inż. Tomasz Kubiak 63-300 Pleszew ul. Sienieca 14	
PROJEKTANT: ARCHITEKTURA		JAKUB KUBIAK 30/WPKA/2018	STUDIO BUDOWA	
			Nazwa rysunku: RZUT PRZYZIEMIA-INWENTARYZACJA	
			Obiekt: BUDYNEK NR 1	
			Adres budowy: DZIAŁKA NR 2445/9 PLESZEW	
			Inwestor: PRZEDSIĘBIORSTWO KOMUNALNE SP	
			Adres inwestora: UL. FABRYCZNA 5 63-300 PLESZEW	
			Skala: 1:100	
			Data: 01/20	
			Nr. rys.: Z O.O.	
			90	

RZUT DACHU SKALA 1:100 BUDYNEK NR 1


BIUROSTWO PROJEKTOWE
w Pleszewie
ul. Poznańska 79
63-300 Pleszew

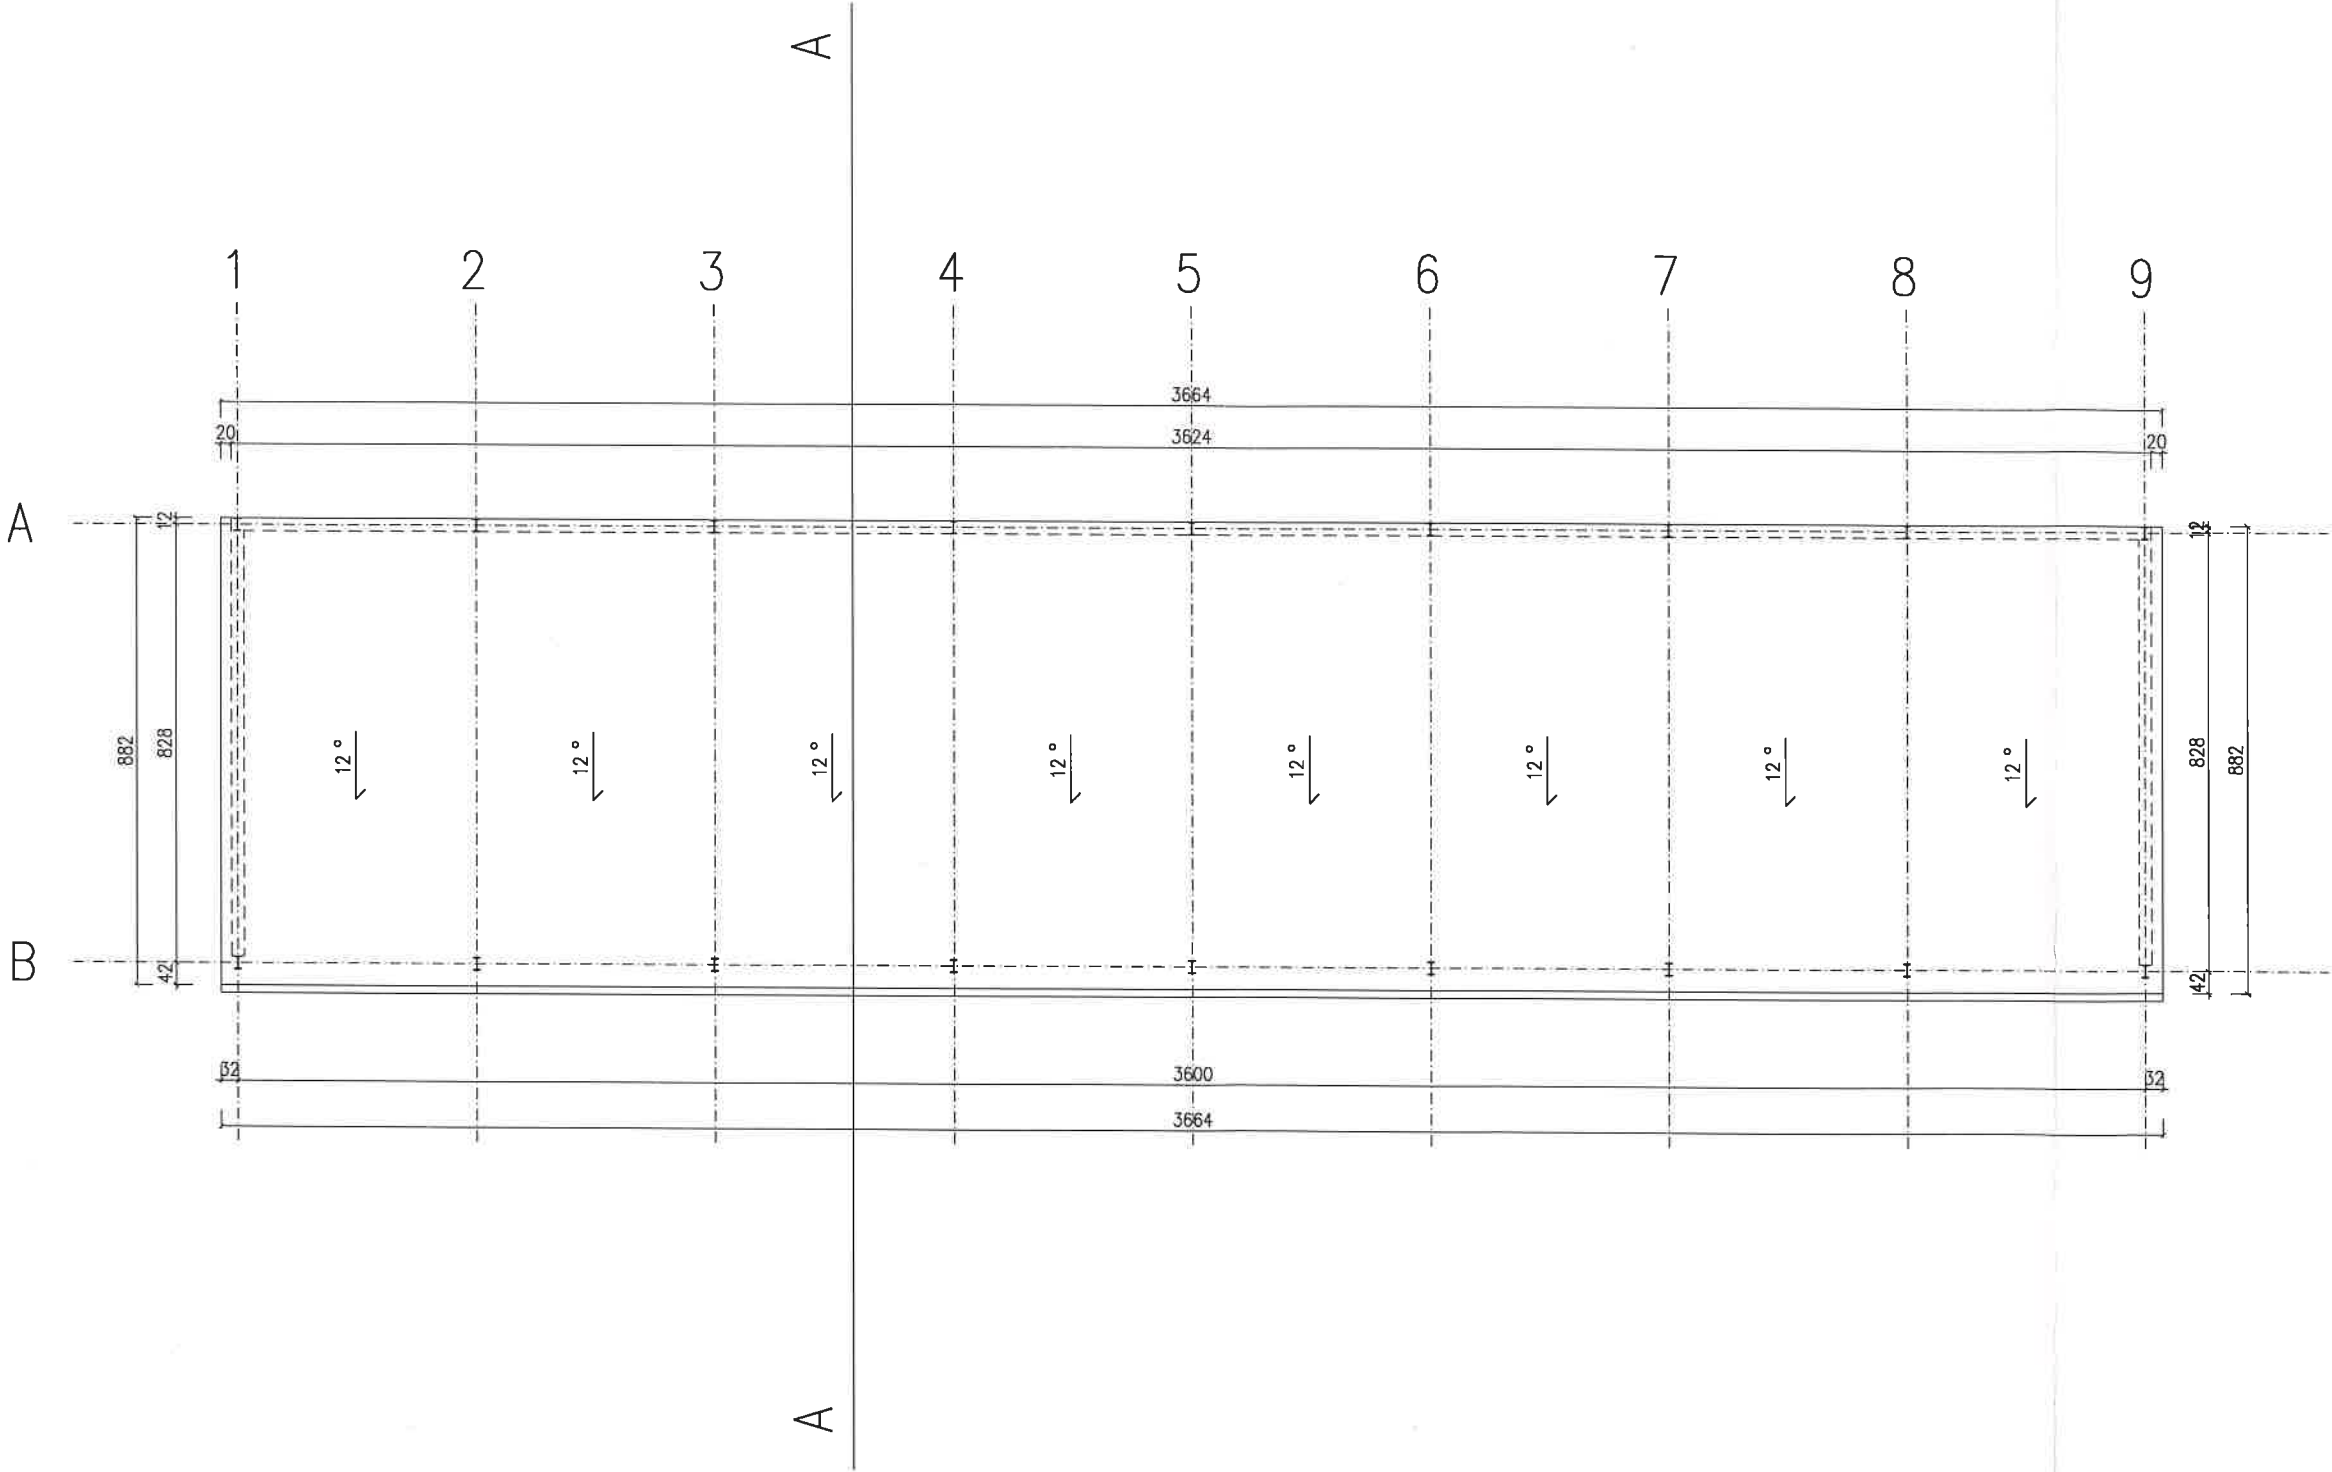

PROJEKTANT: KONSTRUKCJA		IMIE I NAZWISKO TOMASZ KUBIAK 51/PI/99	PODPIS [Signature]	STUDIO BUDOWA mgr inż. Tomasz Kublak 63-300 Pleszew ul. Sienica 14	
PROJEKTANT: ARCHITEKTURA		JAKUB KUBIAK 50/PI/02/2018	PODPIS [Signature]	Nazwa rysunku: RZUT DACHU-INWENTARYZACJA	
				Obiekt: BUDYNEK NR 1	Skala: 1:100
				Adres budowy: DZIAŁKA NR 2445/9 PLESZEW	Data: 01/20
				Investor: PRZEDSIĘBIORSTWO KOMUNALNE SP. Z O.O.	Nr. rys.: 21
				Adres inwestora: UL. FABRYCZNA 5 63-300 PLESZEW	

PRZEKROJ A-A SKALA 1:100 BUDYNEK NR 1

BIUROSTWO POW.
w Pleszewie
ul. Poznańska 79
63-300 Pleszew

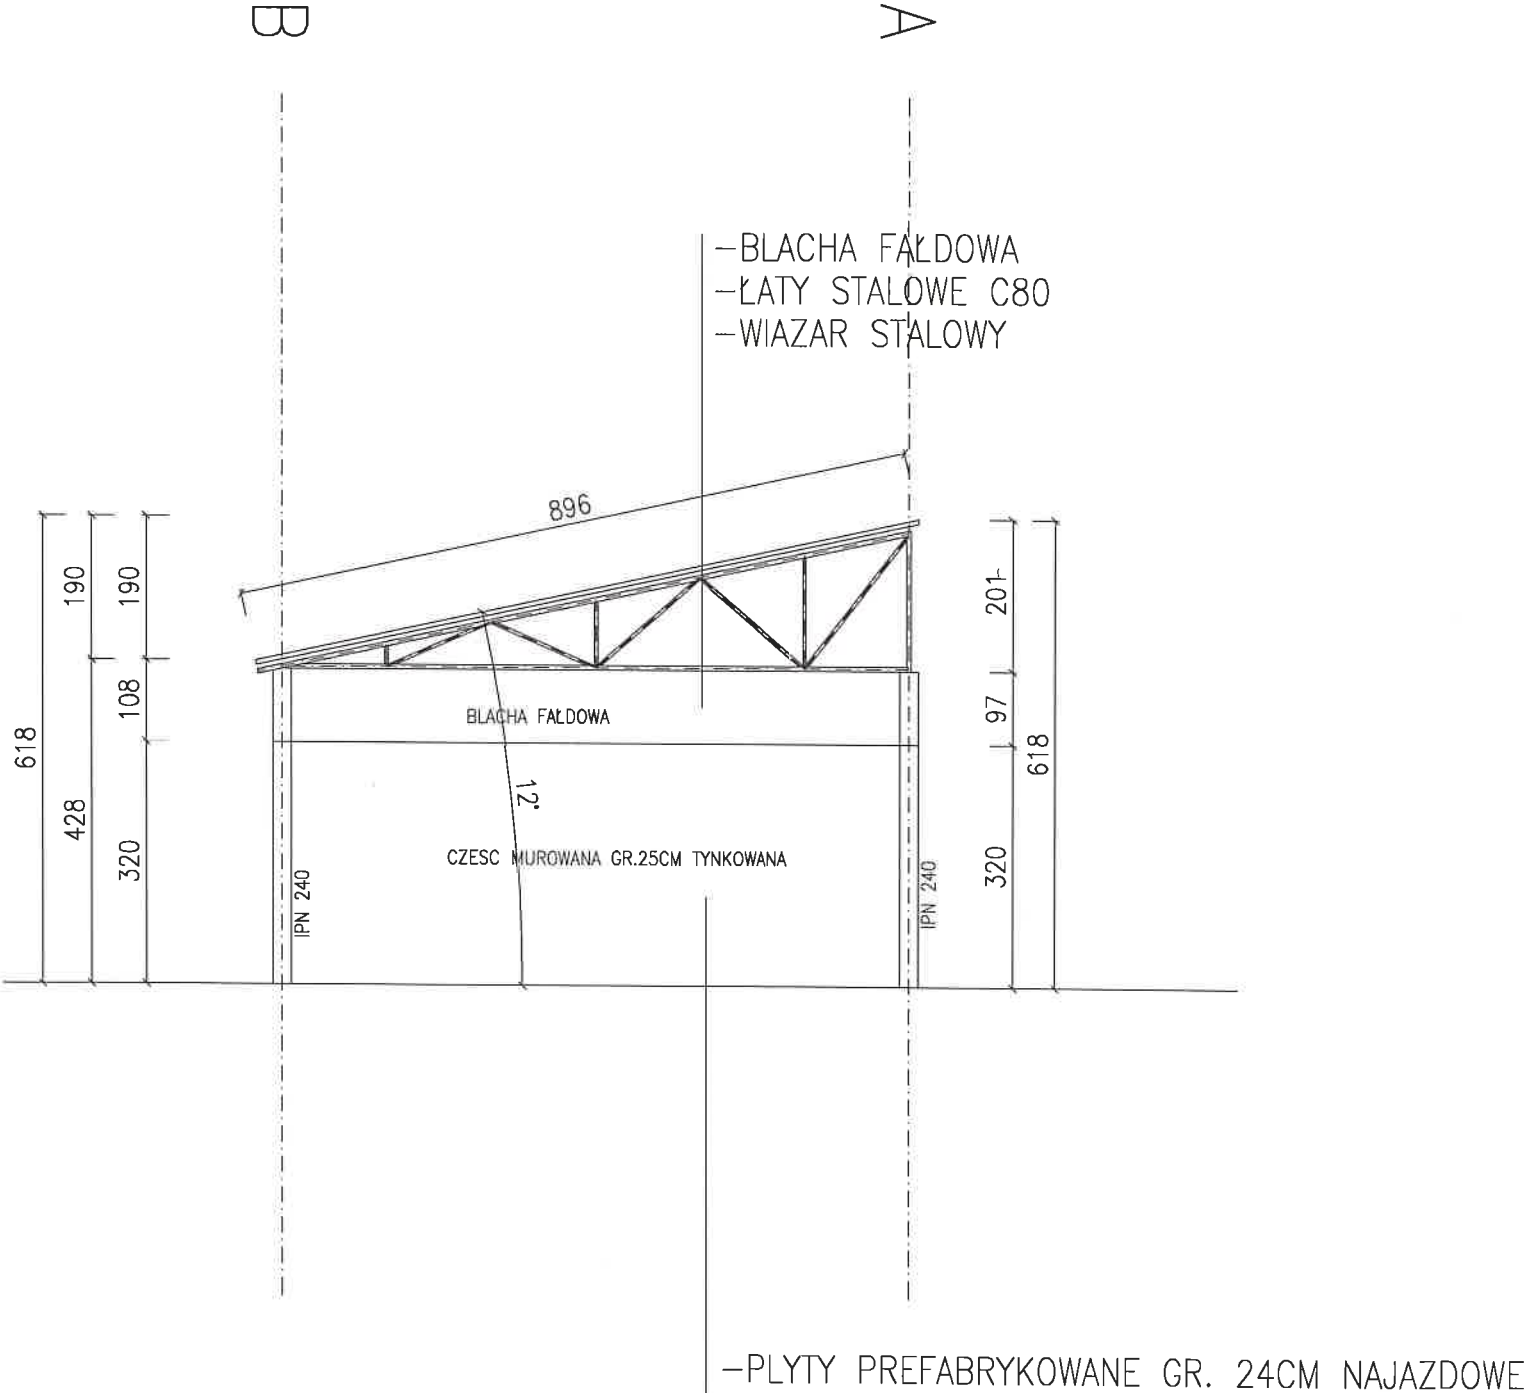

PROJEKTANT: KONSTRUKCJI		IMIE I NAZWISKO TOMASZ KUBIAK 51/PW/99	PODPIS SPECJALNOSC KONSTR-BUD.	STUDIO BUDOWA mgr inż. Tomasz Kubiak 63-300 Pleszew ul. Sienica 14	
PROJEKTANT: ARCHITEKTURY		JAKUB KUBIAK 50/WPOKK/2018	SPECJALNOSC ARCHITEK.	Nazwa rysunku: PRZEKROJ-INWENTARYZACJA	Skala: 1:100
				Adres budowy: DZIAŁKA NR 2445/9 PLESZEW	Nr.rys.: Z O.O.
				Adres inwestora: PRZEDSIĘBIORSTWO KOMUNALNE SP	
				Adres inwestora: UL.FABRYCZNA 5 63-300 PLESZEW	

STAROSTWO POW.
w Pleszewie
ul. Poznańska 79
63-300 Pleszew

PROJEKT ROZBIÓRKI BUDYNKU NR 2

OPIS TECHNICZNY

BIUROSTWO POWIATOWE
w Pleszewie
ul. Poznańska 79
63-300 Pleszew

IV. CZĘŚĆ OGÓLNA

INWESTYCJA: ROZBIÓRKA BUDYNKU NR 2
INWESTOR : PRZEDSIĘBIORSTWO KOMUNALNE SP. Z O.O.
UL.FABRYCZNA 5 63-300 PLESZEW
LOKALIZACJA: DZIAŁKA NR 2445/19 , M.PLESZEW, OBRĘB EWIDENCYJNY 0001
MIASTO PLESZEW JEDNOSTKA EWIDENCYJNA 302006_4 PLESZEW-
MIASTO

1.2. Podstawa opracowania

- 1.2.1. Zlecenie Inwestora .
- 1.2.2. Mapa w skali 1 : 1000
- 1.2.3. Wizja i pomiary w terenie.
- 1.2.4. Obowiązujące normy i przepisy budowlane.

V. PRZEDMIOT OPRACOWANIA

Przedmiotem opracowania jest projekt budowlany rozbiórki budynku nr 2 .

VI. OGÓLNE DANE

• kubatura obiektu	-	783,00 m ³
• powierzchnia zabudowy	-	178.08 m ²
• wysokość obiektu od terenu	-	4.40 m
• długość budynku	-	18.55 m
• szerokość budynku	-	9.60 m

IV Opis zakresu i sposobu prowadzenia robót rozbiórkowych

Planowana jest rozbiórka istniejącego budynku nr 2 na działce nr 2445/19 , obręb Pleszew .

Budynek nr 2 oznaczony na projekcie zagospodarowania działki .

Wobec powyższego planuje się rozebranie obiektu metodą wykonaną w następującej kolejności i zakresie :

- Odłączenie mediów
- Wymontowanie pokrycia dachowego wraz z rynnami i opierzeniami
- Rozebranie konstrukcji dachu

24

- Zdemontowanie stolarki okiennej i drzwiowej
- Rozebranie ścian
- Rozebranie fundamentów
- Uporządkowanie terenu

BIUROSTWO PROJEKTOWE
w Pleszewie
ul. Poznańska 79
63-300 Pleszew

V Opis sposobu zapewnienia bezpieczeństwa ludzi i mienia




W celu zapewnienia bezpieczeństwa ludzi i mienia należy wykonać następujące czynności:

- przestrzeganie przepisów BHP i ERGONOMII
- wykonywanie ręczne lub mechanicznie prac rozbiórkowych przy zachowaniu szczególnej ostrożności .
- całość prac należy wykonywać pod ciągłym nadzorem osoby uprawnionej
- zabezpieczenie pozostawionych fragmentów konstrukcji (murów) przed utratą stateczności przy pomocy stempli budowlanych
- należy ocenić stan techniczny pozostawionej części budynku

BRANŻA	IMIĘ I NAZWISKO	PODPIS
ARCHITEKTURĘ PROJEKTOWAŁ	MGR INŻ. ARCH . JAKUB KUBIAK 50/WPOKK/2018 SPECJALNOŚĆ ARCHITEKTONICZNA	 2020-01-31
KONSTRUKCJĘ PROJEKTOWAŁ	MGR INŻ. TOMASZ KUBIAK 51/PW/99 SPECJALNOŚĆ KONSTRUKCYJNO-BUDOWLANA	 2020-01-31

ELEWACJE SKALA 1:100 BUDYNEK NR 2


STUDIO BUDOWA
w Pleszewie
ul. Poznańska 79
63-300 Pleszew

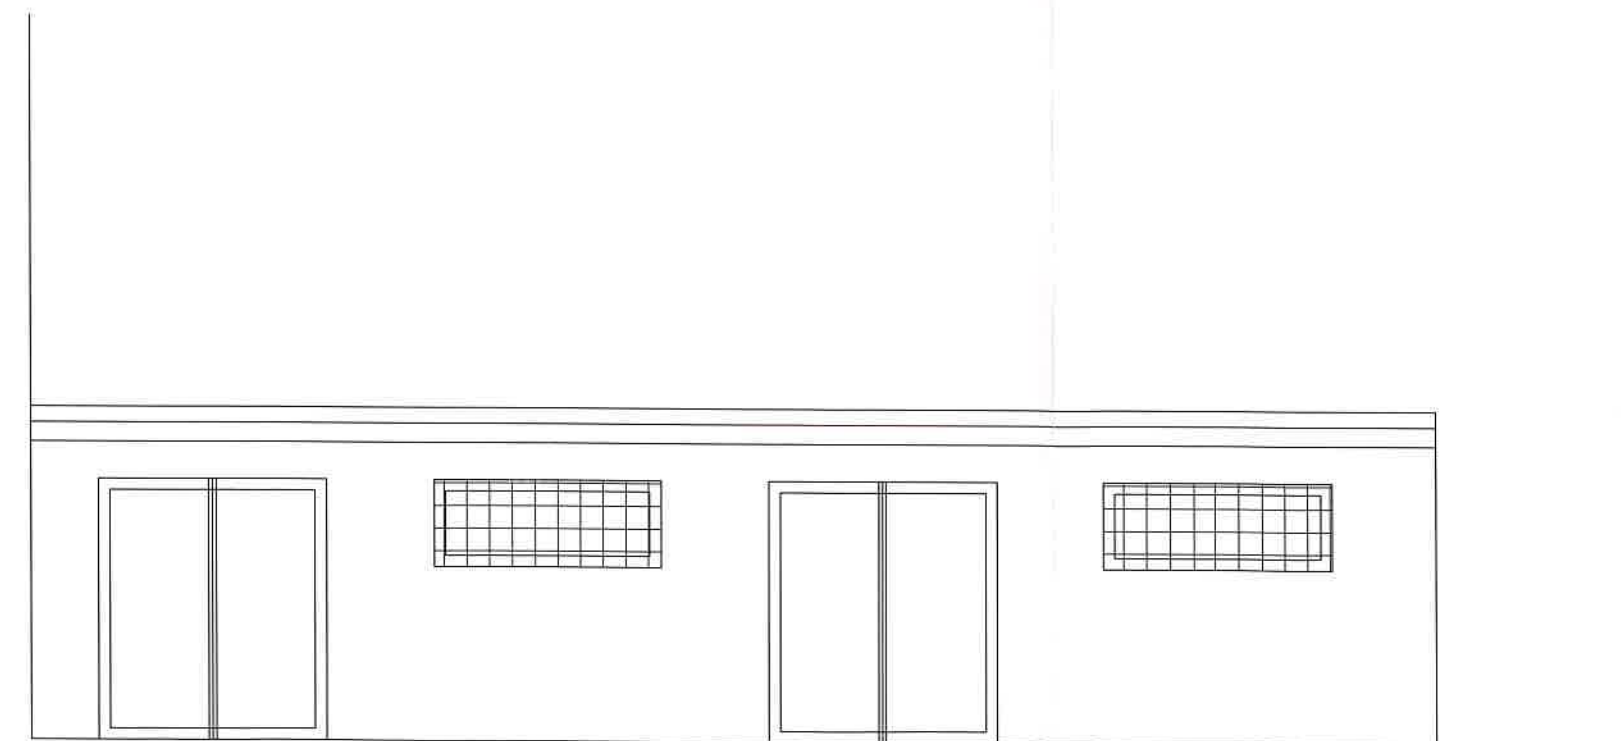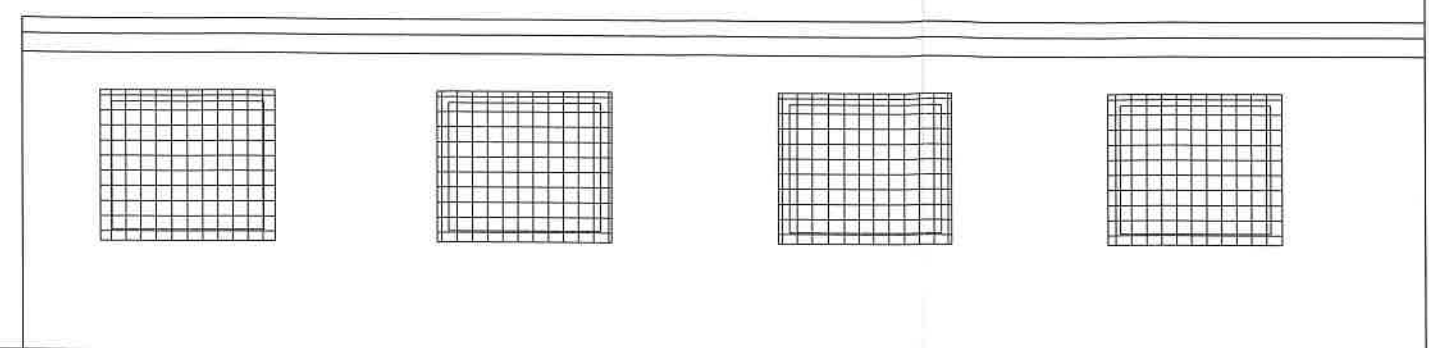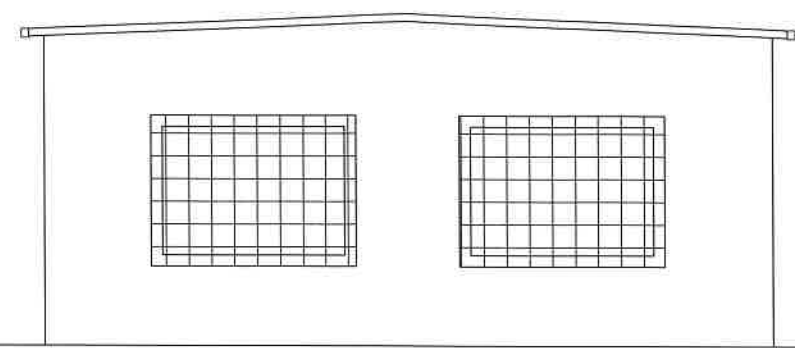

PROJEKTANT:		IMIĘ I NAZWISKO	PODPIS	mgr inż. Tomasz Kubiak 63-300 Pleszew ul.Szenica 14	
KONSTRUKCJA		TOMASZ KUBIAK 51/PW/99	SPECJALNOŚĆ KONSTR-BUD.	Nazwa rysunku: ELEWACJE-INWENTARYZACJA	
PROJEKTANT:		JAKUB KUBIAK 50/WPOKK/2018	SPECJALNOŚĆ ARCHITEK.	Adres budowy:	DZIAŁKA NR 2445/5 PLESZEW
ARCHITEKTURA				Investor:	PRZEDSIĘBIORSTWO KOMUNALNE SP Z O.O.
				Adres inwestora:	UL.FABRYCZNA 5 63-300 PLESZEW
					Skala: 1:100
					Data: 01/20
					Nr.rys.:
					26

RZUT PRZYZIEMIA SKALA 1:100 BUDYNEK NR 2


STUDIO BUDOWA
w Pleszewie
ul. Poznańska 79
62-200 Pleszew

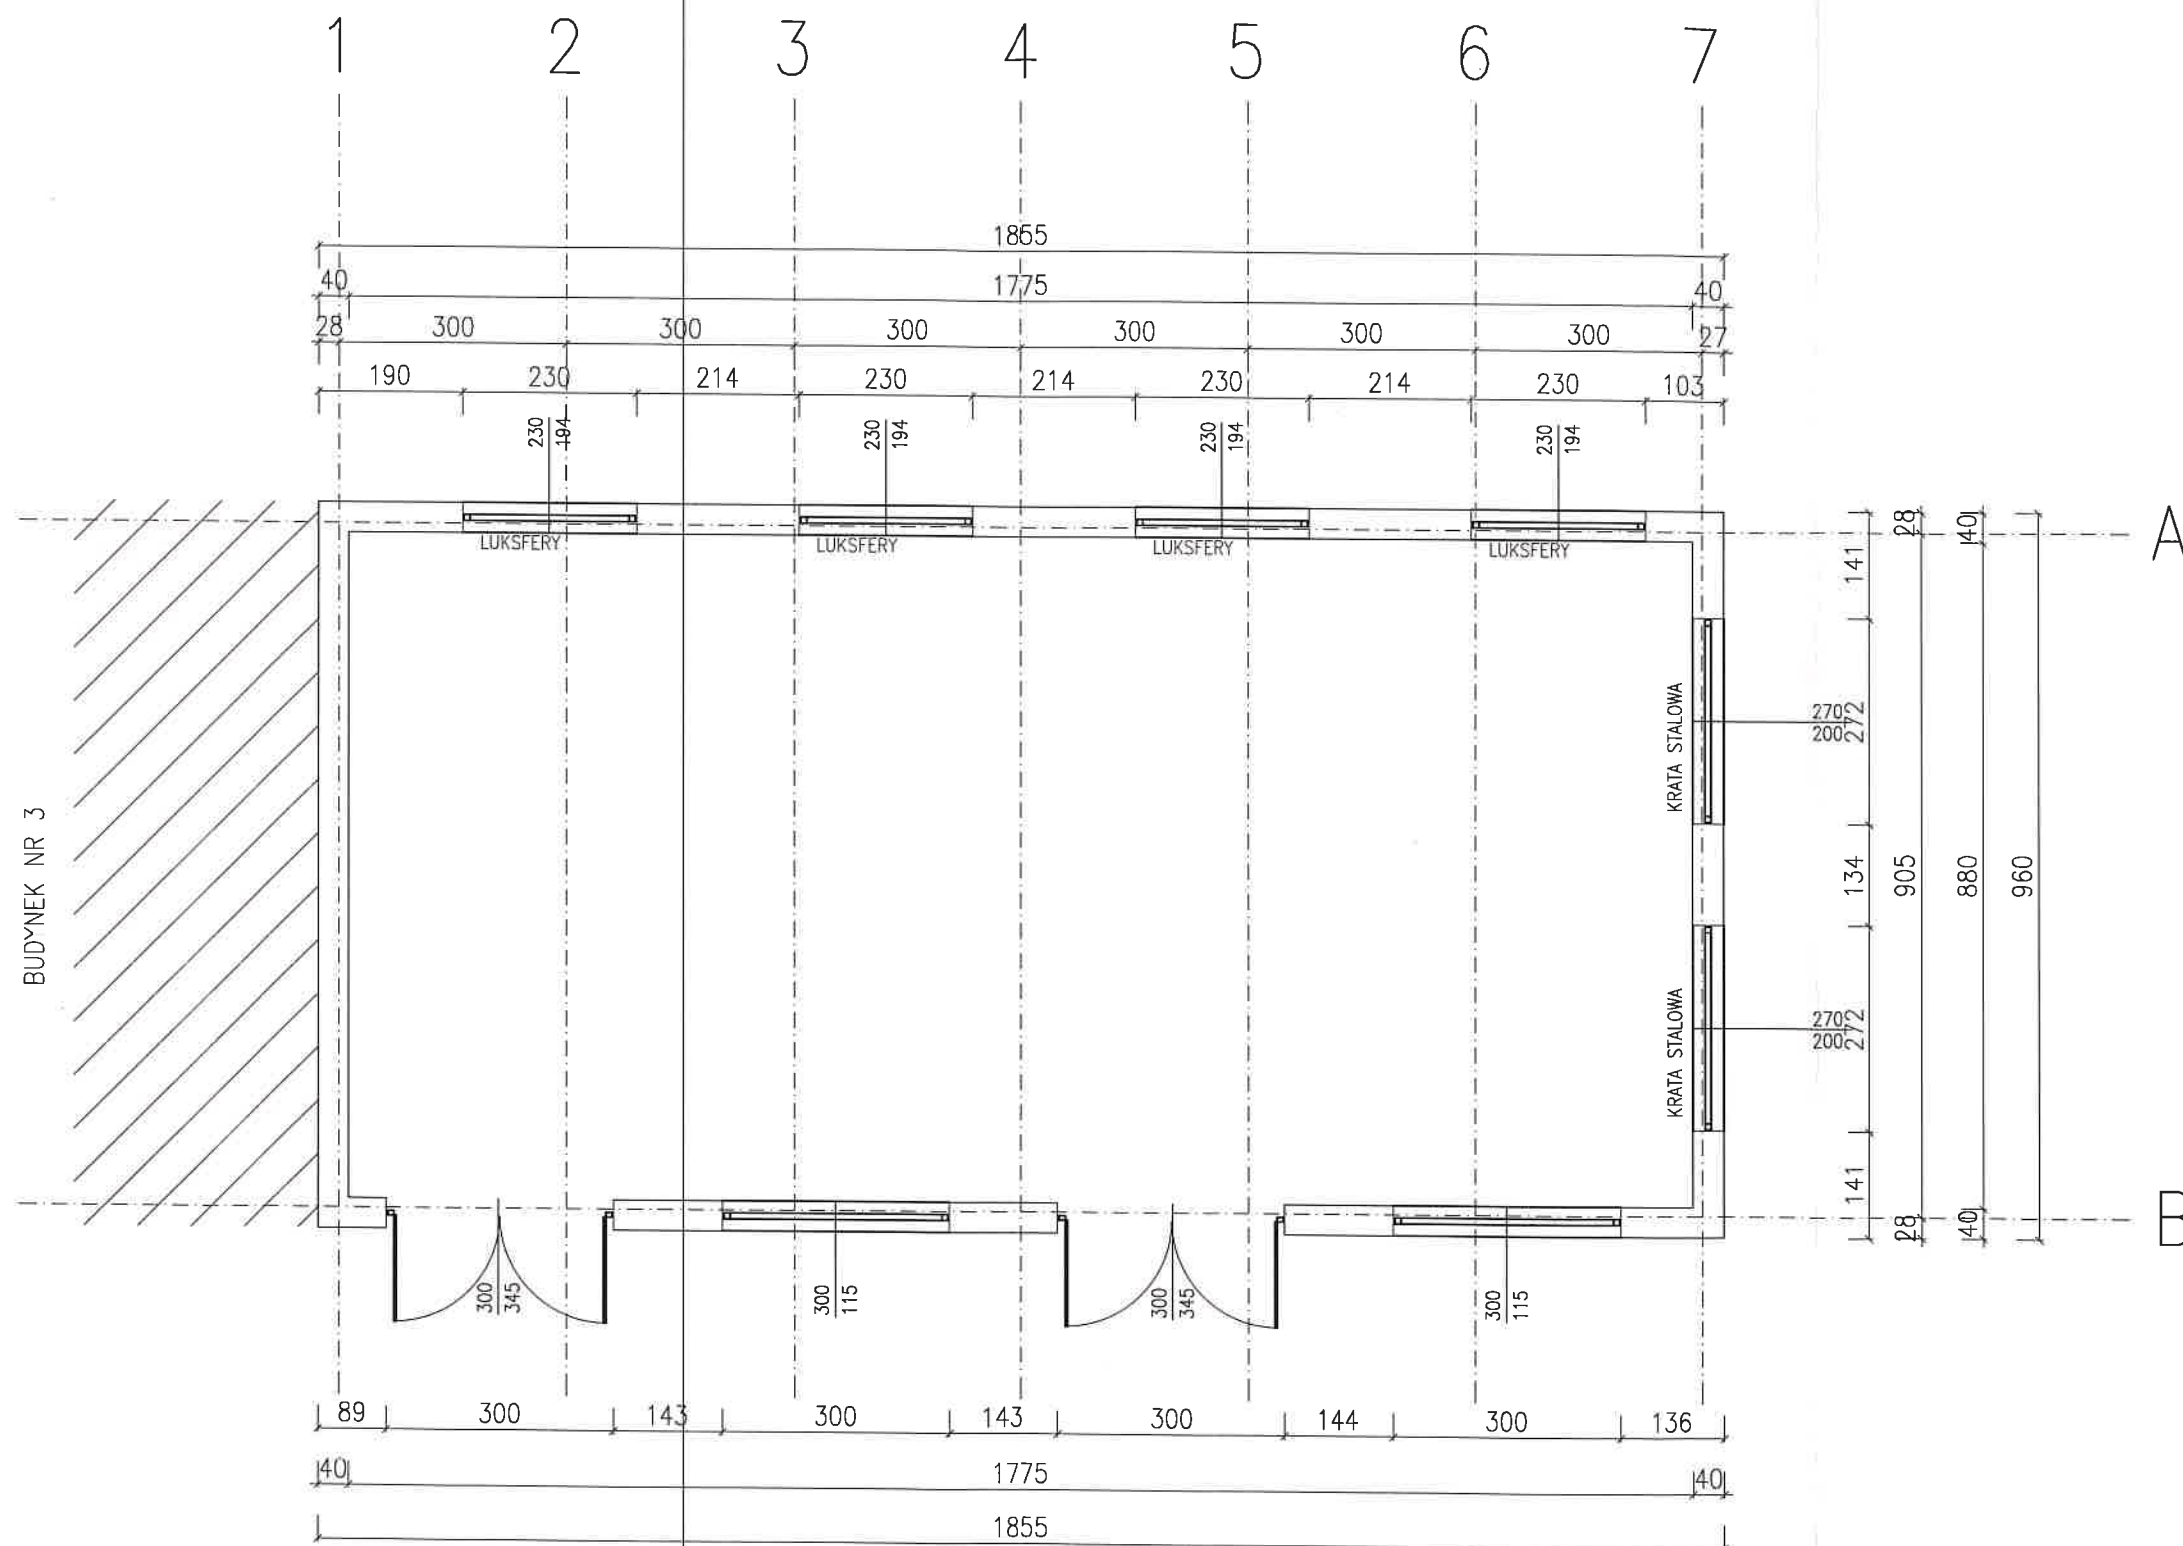

PROJEKTANT: KONSTRUKCJI		IMIĘ I NAZWISKO TOMASZ KUBIAK 51/PW/99	PODPIS SPECJALNOSC KONSTR-BUD.	STUDIO BUDOWA mgr inż. Tomasz Kubiak 63-300 Pleszew ul. Szczenica 14	
PROJEKTANT: ARCHITEKTURY		JAKUB KUBIAK 50/WPOKK/2018	SPECJALNOSC ARCHITEK.	Nazwa rysunku: RZUT PRZYZIEMIA-INWENTARYZACJA	BUDYNEK NR 2
				Adres budowy: DZIAŁKA NR 2445/5 PLESZEW	Skala: 1:100
				Investor: PRZEDSIĘBIORSTWO KOMUNALNE SP Z O.O.	Data: 01/20
				Adres inwestora: UL. FABRYCZNA 5 63-300 PLESZEW	Nr. rys.: Z O.O.

RZUT DACHU SKALA 1:100 BUDYNEK NR 2


STANOWISKO POWIATOWE
w Pleszewie
ul. Poznańska 79
63-300 Pleszew

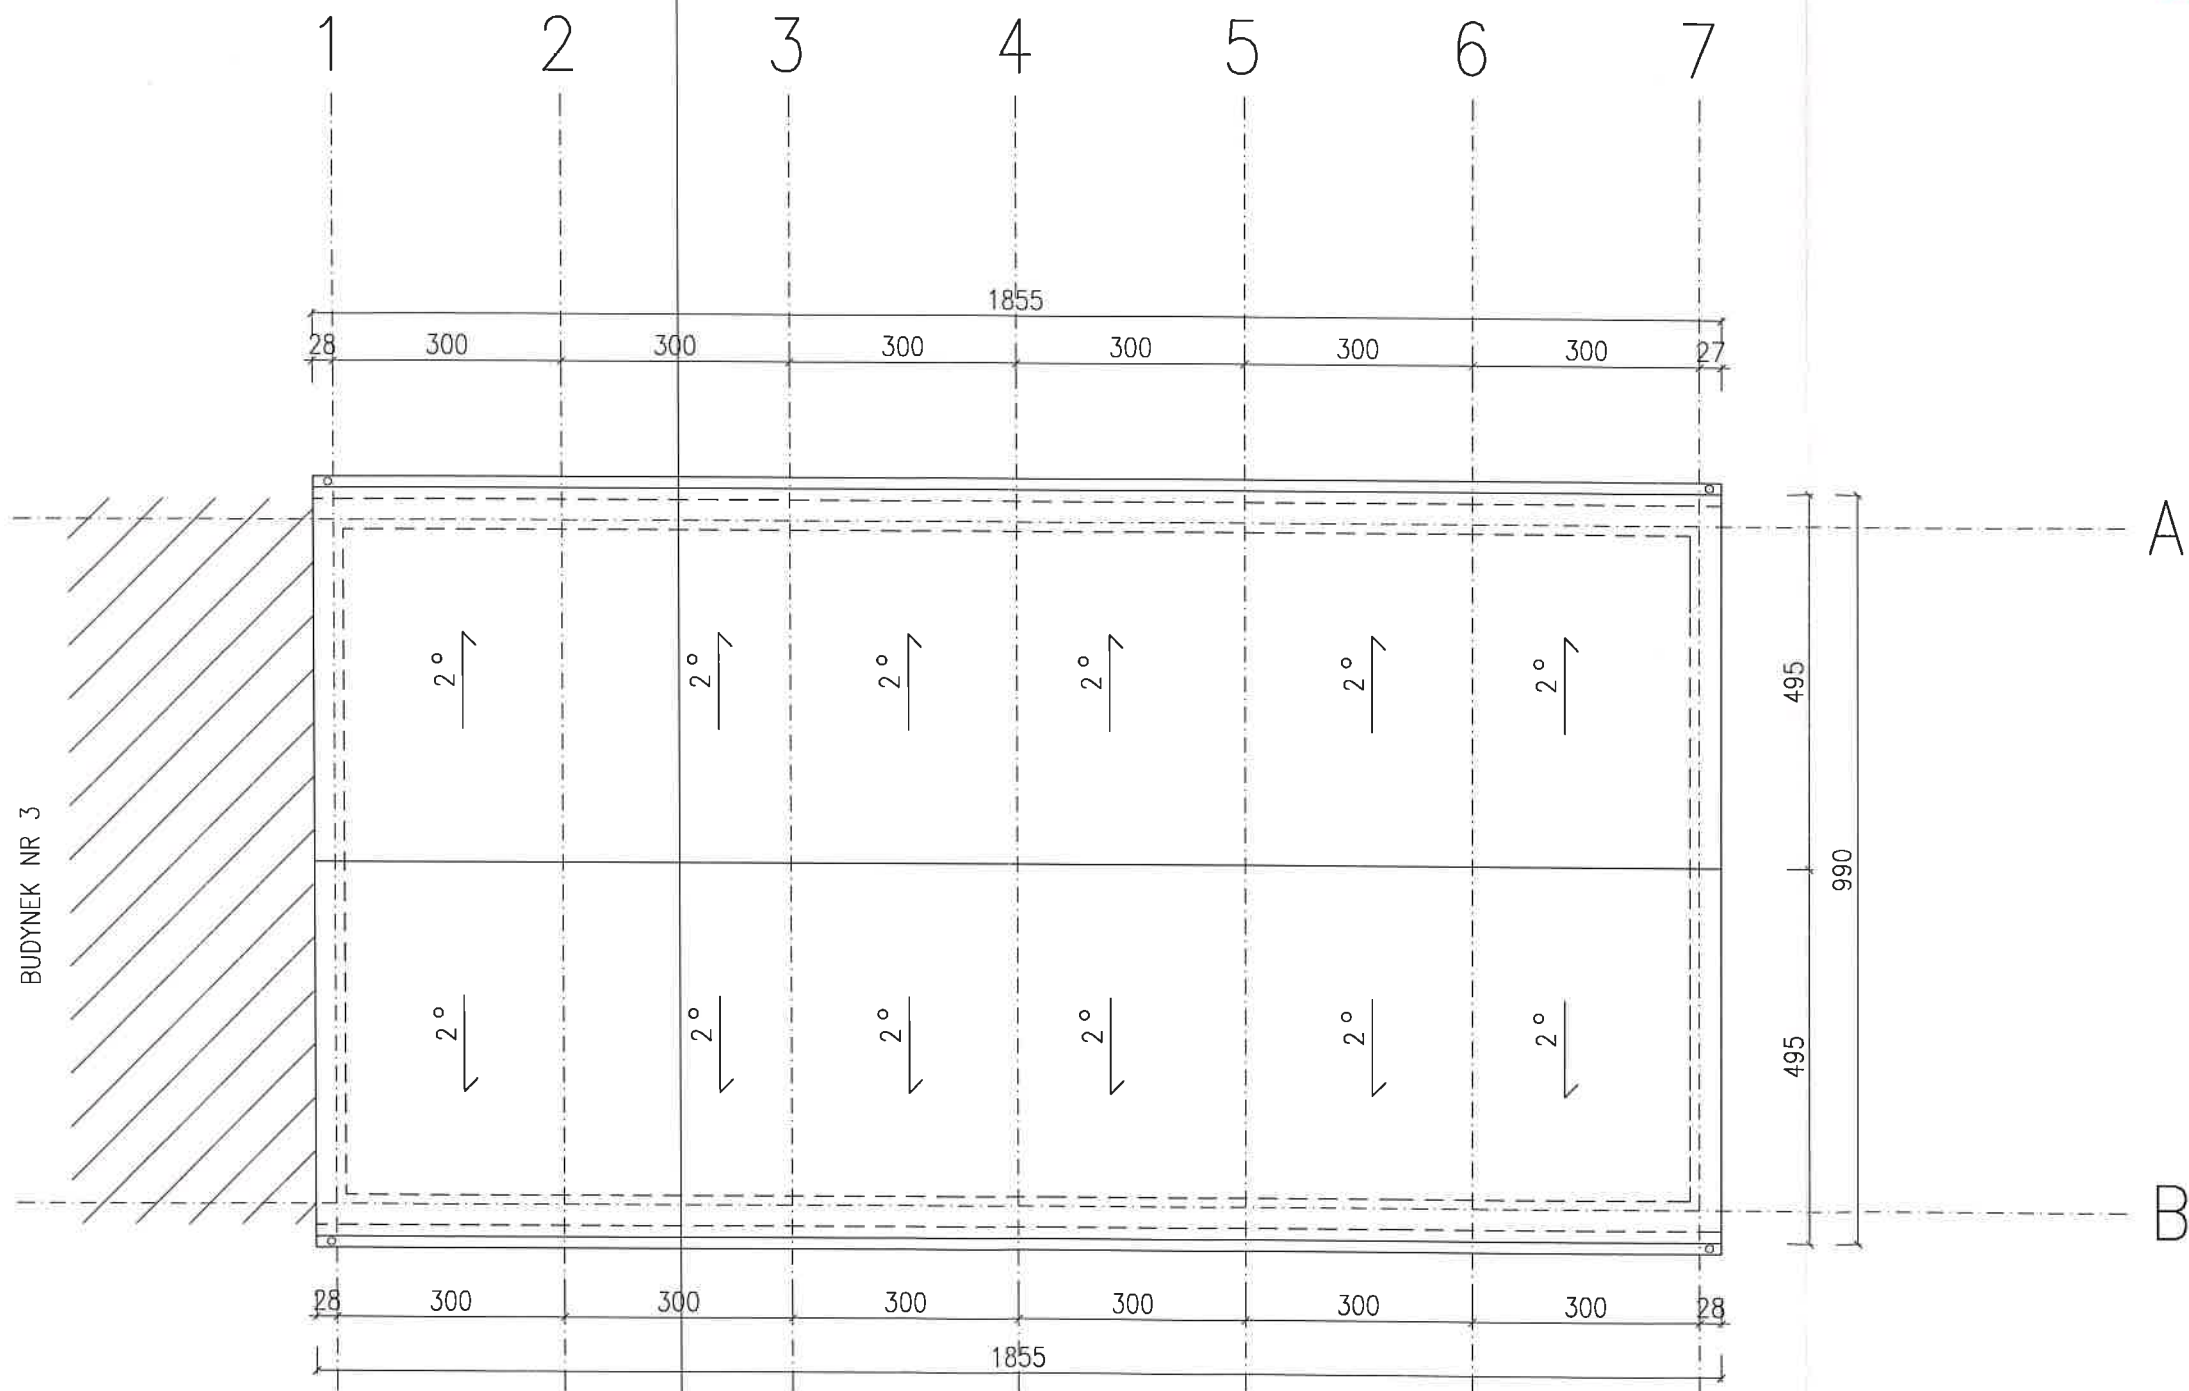

IMIE I NAZWISKO		PODPIS		STUDIO BUDOWA	
PROJEKTANT: KONSTRUKCJI	TOMASZ KUBIAK 51/PW/99	SPECJALNOSC KONSTR-BUD.		mgr inż. Tomasz Kubiak 63-300 Pleszew ul.Szenica 14	
PROJEKTANT: ARCHITEKTURY	JAKUB KUBAK 50/WPOKK/2018	SPECJALNOSC ARCHITEK.		Nazwa rysunku: RZUT DACHU-INWENTARYZACJA	
				Projekt: BUDYNEK NR 2	Skala: 1:100
				Adres budowy: DZIAŁKA NR 2445/5 PLESZEW	Data: 01/20
				Investor: PRZEDSIĘBIORSTWO KOMUNALNE SP	Nr.rys.: Z 0.0.
				Adres inwestora: UL.FABRYCZNA 5 63-300 PLESZEW	28

PRZEKROJ A-A SKALA 1:100 BUDYNEK NR 2

STANOWSTWO POWIAZANE
w Pleszewie
ul. Poznańska 79
63-300 Pleszew

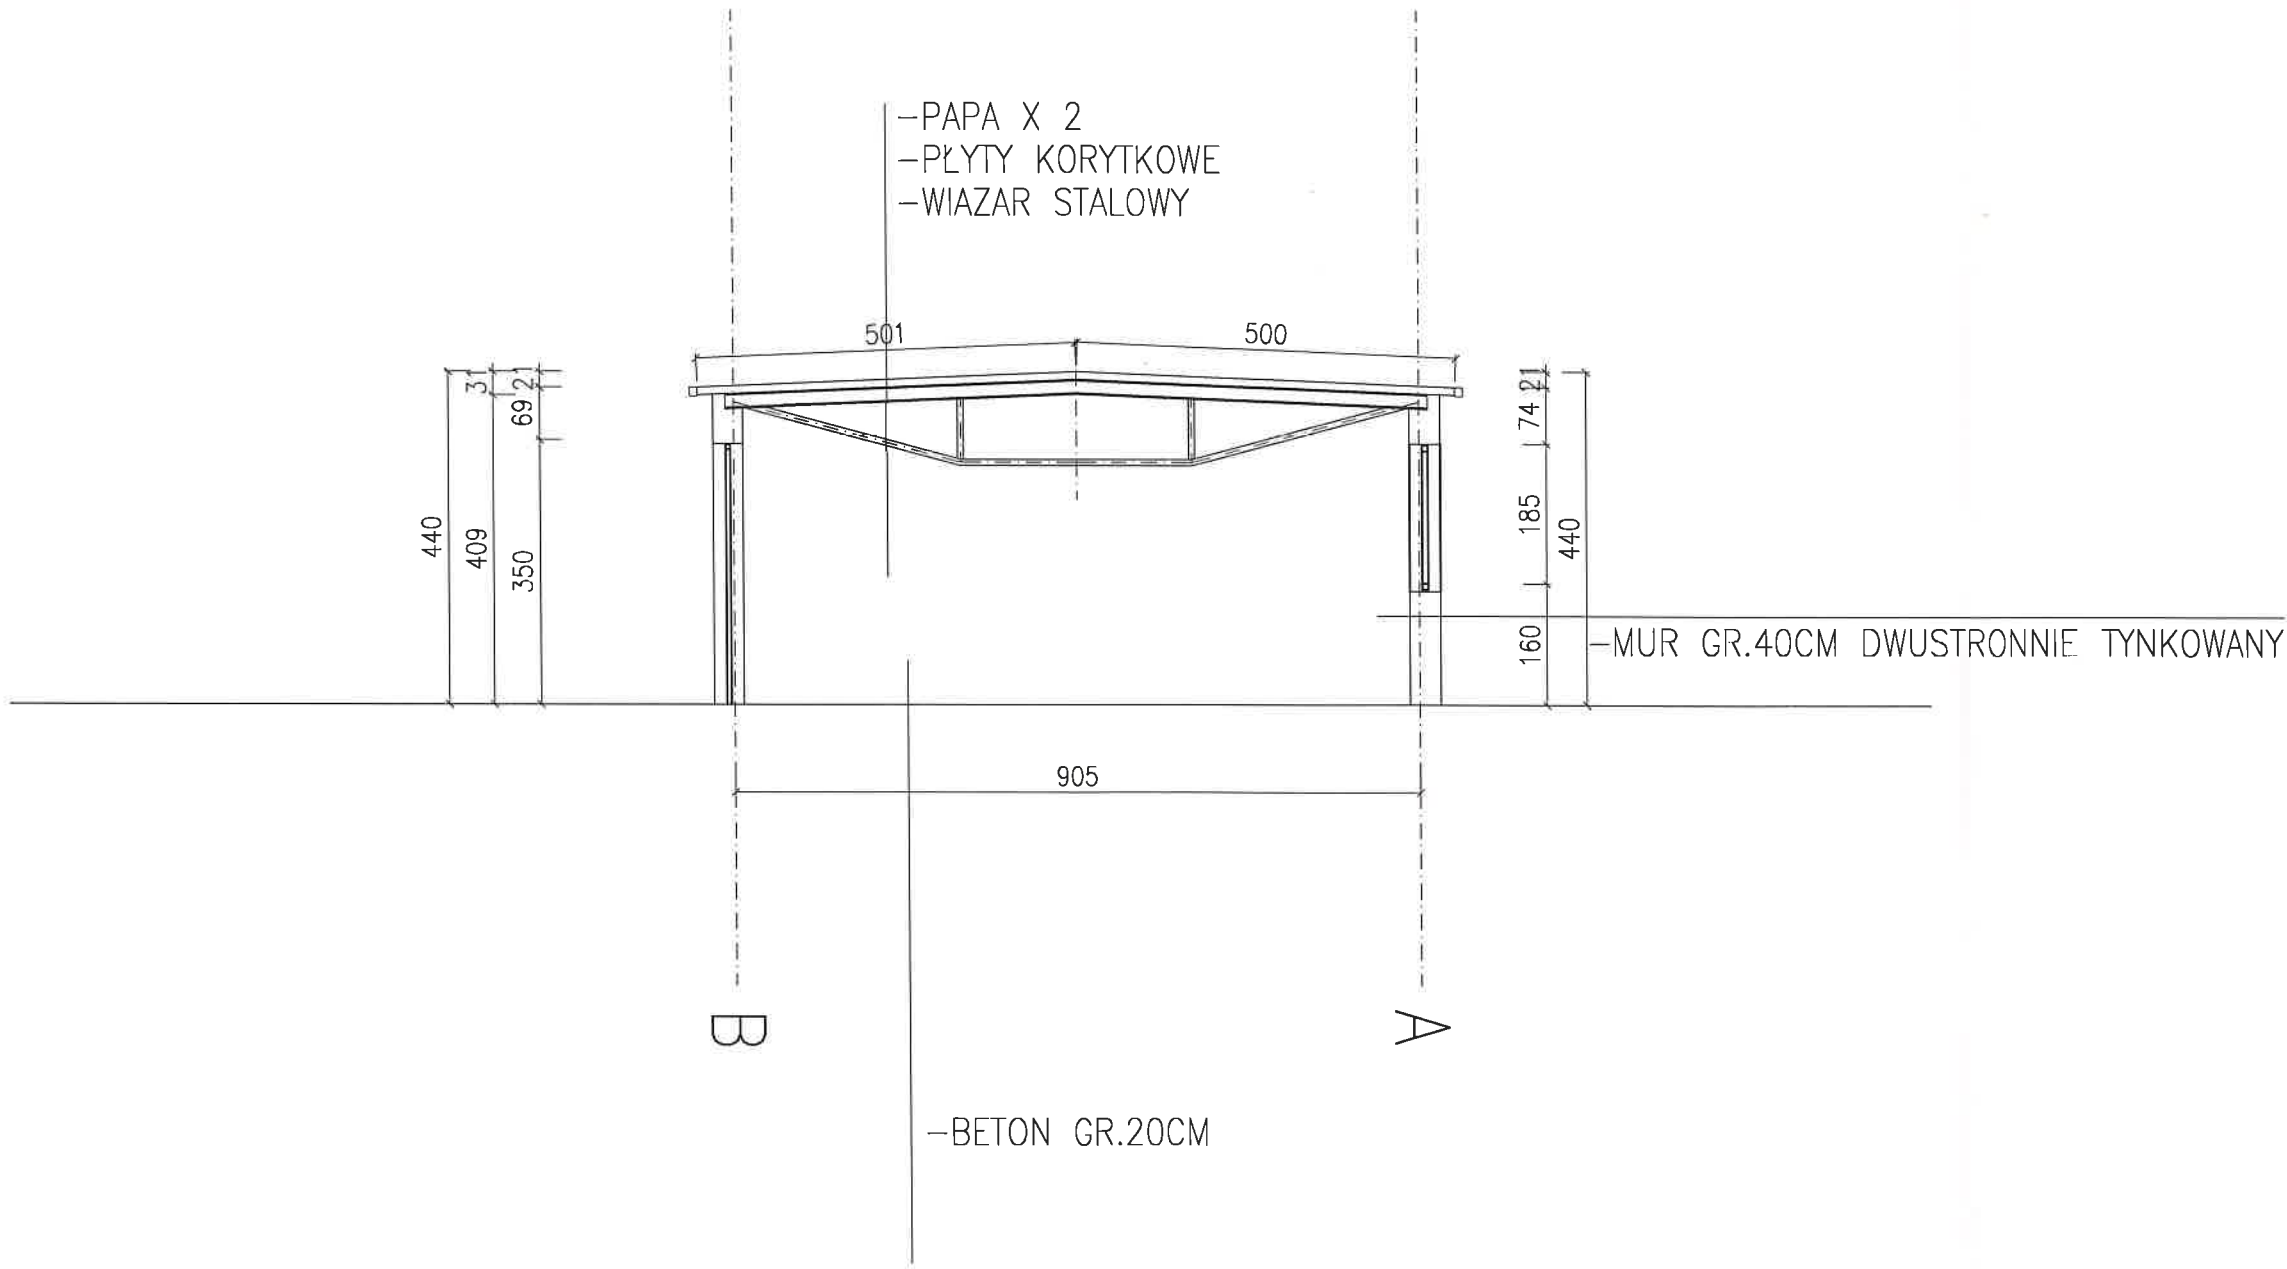

PROJEKTANT: KONSTRUKCJA		IMIĘ I NAZWISKO TOMASZ KUBIAK SI/PW/99	PODPIS SPECJALNOSC KONSTR-BUD	STUDIO BUDOWA mgr inż. Tomasz Kubiak 63-300 Pleszew ul.Szenica 14	
PROJEKTANT: ARCHITEKTURA		JAKUB KUBIAK SO/WPOKK/2018	SPECJALNOSC ARCHITEK.	Nazwa rysunku: PRZEKROJ-INWENTARYZACJA	
				Obiekt:	BUDYNEK NR 2
				Adres budowy:	DZIAŁKA NR 2445/5 PLESZEW
				inwestor:	PRZEDSIĘBIORSTWO KOMUNALNE SP
				Adres inwestora:	UL.FABRYCZNA 5 63-300 PLESZEW
					Skala: 1:100
					Data: 01/20
					Nr.rys.: Z 0.0.
					28

STAROSTWO POWIATOWE
w Pleszewie
ul. Poznańska 79
63-300 Pleszew

PROJEKT ROZBIÓRKI BUDYNKU NR 3

OPIS TECHNICZNY

MIASTO PLESZEW
w Pleszewie
ul. Poznańska 79
63-200 Pleszew

VII. CZĘŚĆ OGÓLNA

INWESTYCJA: ROZBIÓRKA BUDYNKU NR 3
INWESTOR : PRZEDSIĘBIORSTWO KOMUNALNE SP. Z O.O.
UL.FABRYCZNA 5 63-300 PLESZEW
LOKALIZACJA: DZIAŁKA NR 2445/19 , M.PLESZEW, OBRĘB EWIDENCYJNY 0001
MIASTO PLESZEW JEDNOSTKA EWIDENCYJNA 302006_4 PLESZEW-
MIASTO

1.2. Podstawa opracowania

- 1.2.1. Zlecenie Inwestora .
- 1.2.2. Mapa w skali 1 : 1000
- 1.2.3. Wizja i pomiary w terenie.
- 1.2.4. Obowiązujące normy i przepisy budowlane.

VIII. PRZEDMIOT OPRACOWANIA

Przedmiotem opracowania jest projekt budowlany rozbiórki budynku nr 2 .

IX. OGÓLNE DANE

• kubatura obiektu	-	1390,00 m ³
• powierzchnia zabudowy	-	302.31 m ²
• wysokość obiektu od terenu	-	4.60 m
• długość budynku	-	31.07 m
• szerokość budynku	-	9.73 m

IV Opis zakresu i sposobu prowadzenia robót rozbiórkowych

Planowana jest rozbiórka istniejącego budynku nr 3 na działce nr 2445/19 , obręb Pleszew na terenie zakładu komunalnego .

Budynek nr 3 oznaczony na projekcie zagospodarowania działki .

Wobec powyższego planuje się rozebranie obiektu metodą wykonaną w następującej kolejności i zakresie :

- Odłączenie mediów
- Wymontowanie pokrycia dachowego wraz z rynnami i opierzeniami

- Rozebranie konstrukcji dachu
- Zdemontowanie stolarki okiennej i drzwiowej
- Rozebranie ścian
- Rozebranie fundamentów
- Uporządkowanie terenu

STADYSTWO POM
w Pleszewie
ul. Poznańska 79
63-300 Pleszew

V Opis sposobu zapewnienia bezpieczeństwa ludzi i mienia



W celu zapewnienia bezpieczeństwa ludzi i mienia należy wykonać następujące czynności:

- przestrzeganie przepisów BHP i ERGONOMII
- wykonywanie ręczne lub mechanicznie prac rozbiórkowych przy zachowaniu szczególnej ostrożności .
- całość prac należy wykonywać pod ciągłym nadzorem osoby uprawnionej
- zabezpieczenie pozostawionych fragmentów konstrukcji (murów) przed utratą stateczności przy pomocy stempli budowlanych
- należy ocenić stan techniczny pozostawionej części budynku

BRANŻA	IMIĘ I NAZWISKO	PODPIS
ARCHITEKTURĘ PROJEKTOWAŁ	MGR INŻ. ARCH . JAKUB KUBIAK 50/WPOKK/2018 SPECJALNOŚĆ ARCHITEKTONICZNA	 2020-01-31
KONSTRUKCJĘ PROJEKTOWAŁ	MGR INŻ. TOMASZ KUBIAK 51/PW/99 SPECJALNOŚĆ KONSTRUKCYJNO-BUDOWLANA	 2020-01-31

ELEWACJE SKALA 1:100 BUDYNEK NR 3


STAROSTWO POWIATOWE
w Pleszewie
ul. Poznańska 79
63-300 Pleszew

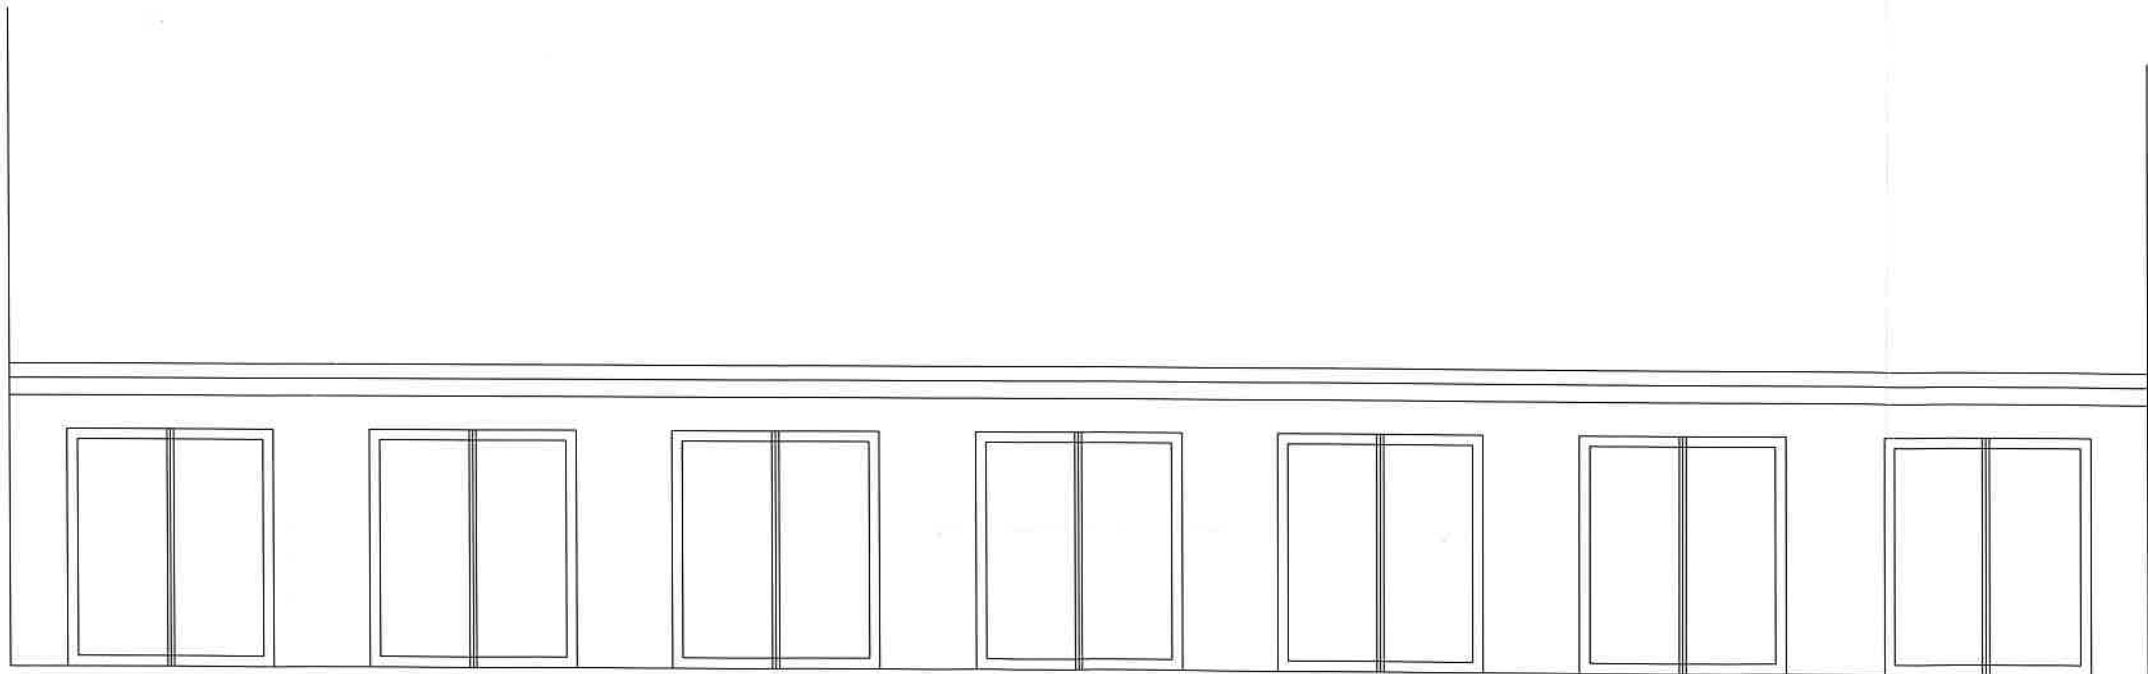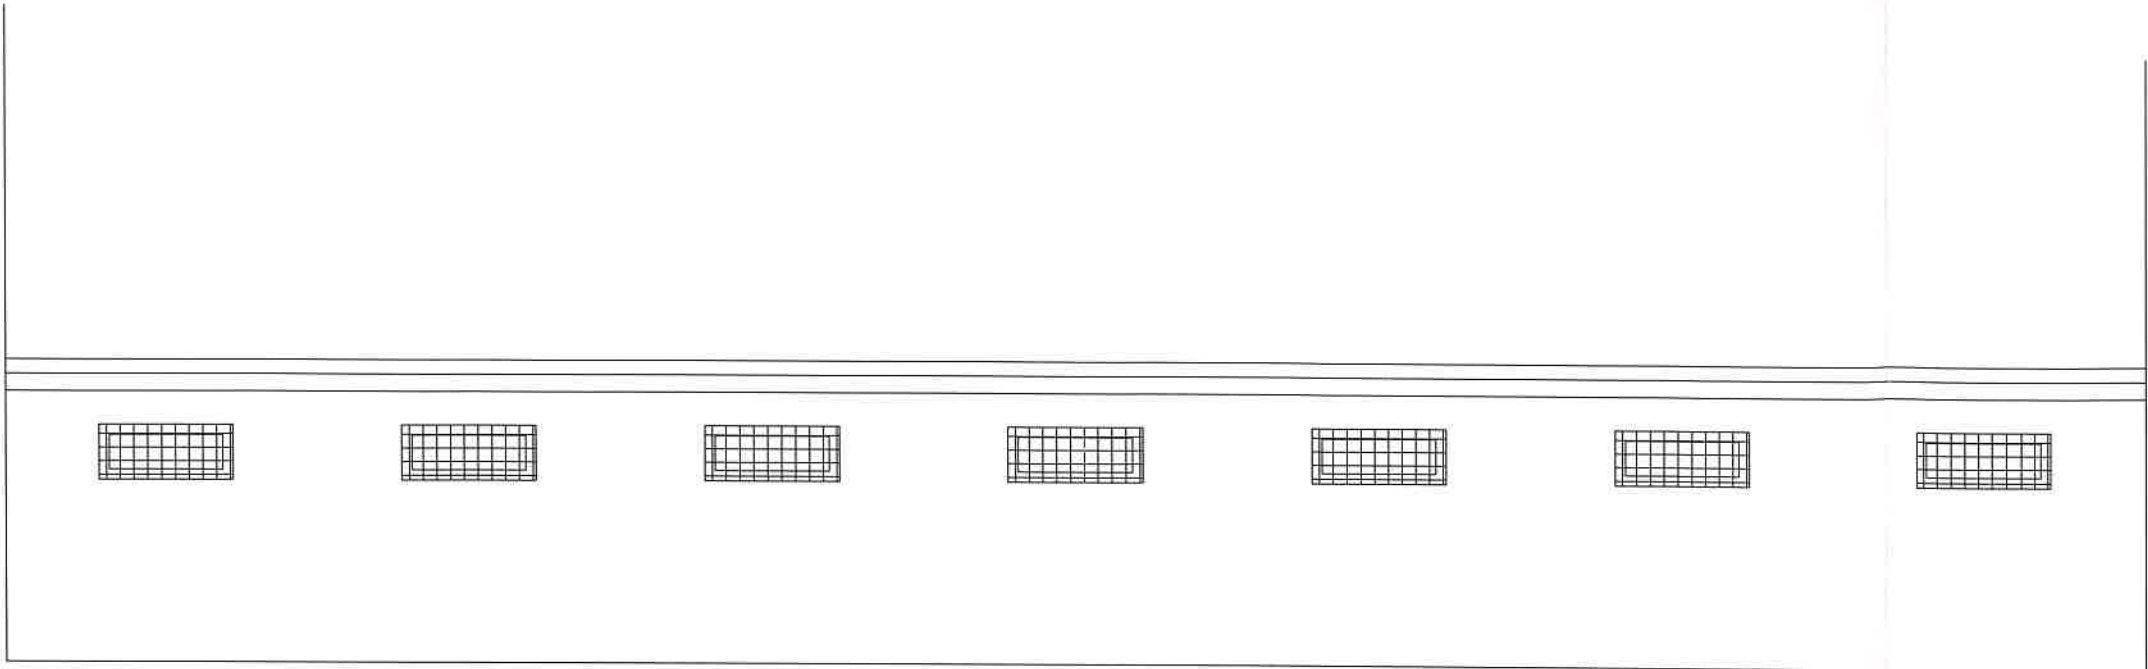

PROJEKTANT: KONSTRUKCJA		IMIE I NAZWISKO TOMASZ KUBIAK 51/PW/99	PODPIS SPECJALNOSC KONSTRUKCJA	mgr inż. Tomasz Kubiak 63-300 Pleszew ul. Szeńca 14	
PROJEKTANT: ARCHITEKTURA		JAKUB KUBIAK 50/WPOKK/2016	SPECJALNOSC ARCHITECTURA	Nazwa rysunku: ELEWACJE – INWENTARYZACJA	
				Obiekt:	BUDYNEK NR 3
				Adres budowy:	DZIAŁKA NR 2445/5 PLESZEW
				Investor:	PRZEDSIĘBIORSTWO KOMUNALNE SP
				Adres inwestora:	UL. FABRYCZNA 5 63-300 PLESZEW
					Skala: 1:100
					Data: 01/20
					Nr. rys.: Z O.O.

RZUT PRZYZIEMIA SKALA 1:100 BUDYNEK NR 3


STUDIO BUDOWA
w Pleszewie
ul. Poznańska 79
63-300 Pleszew

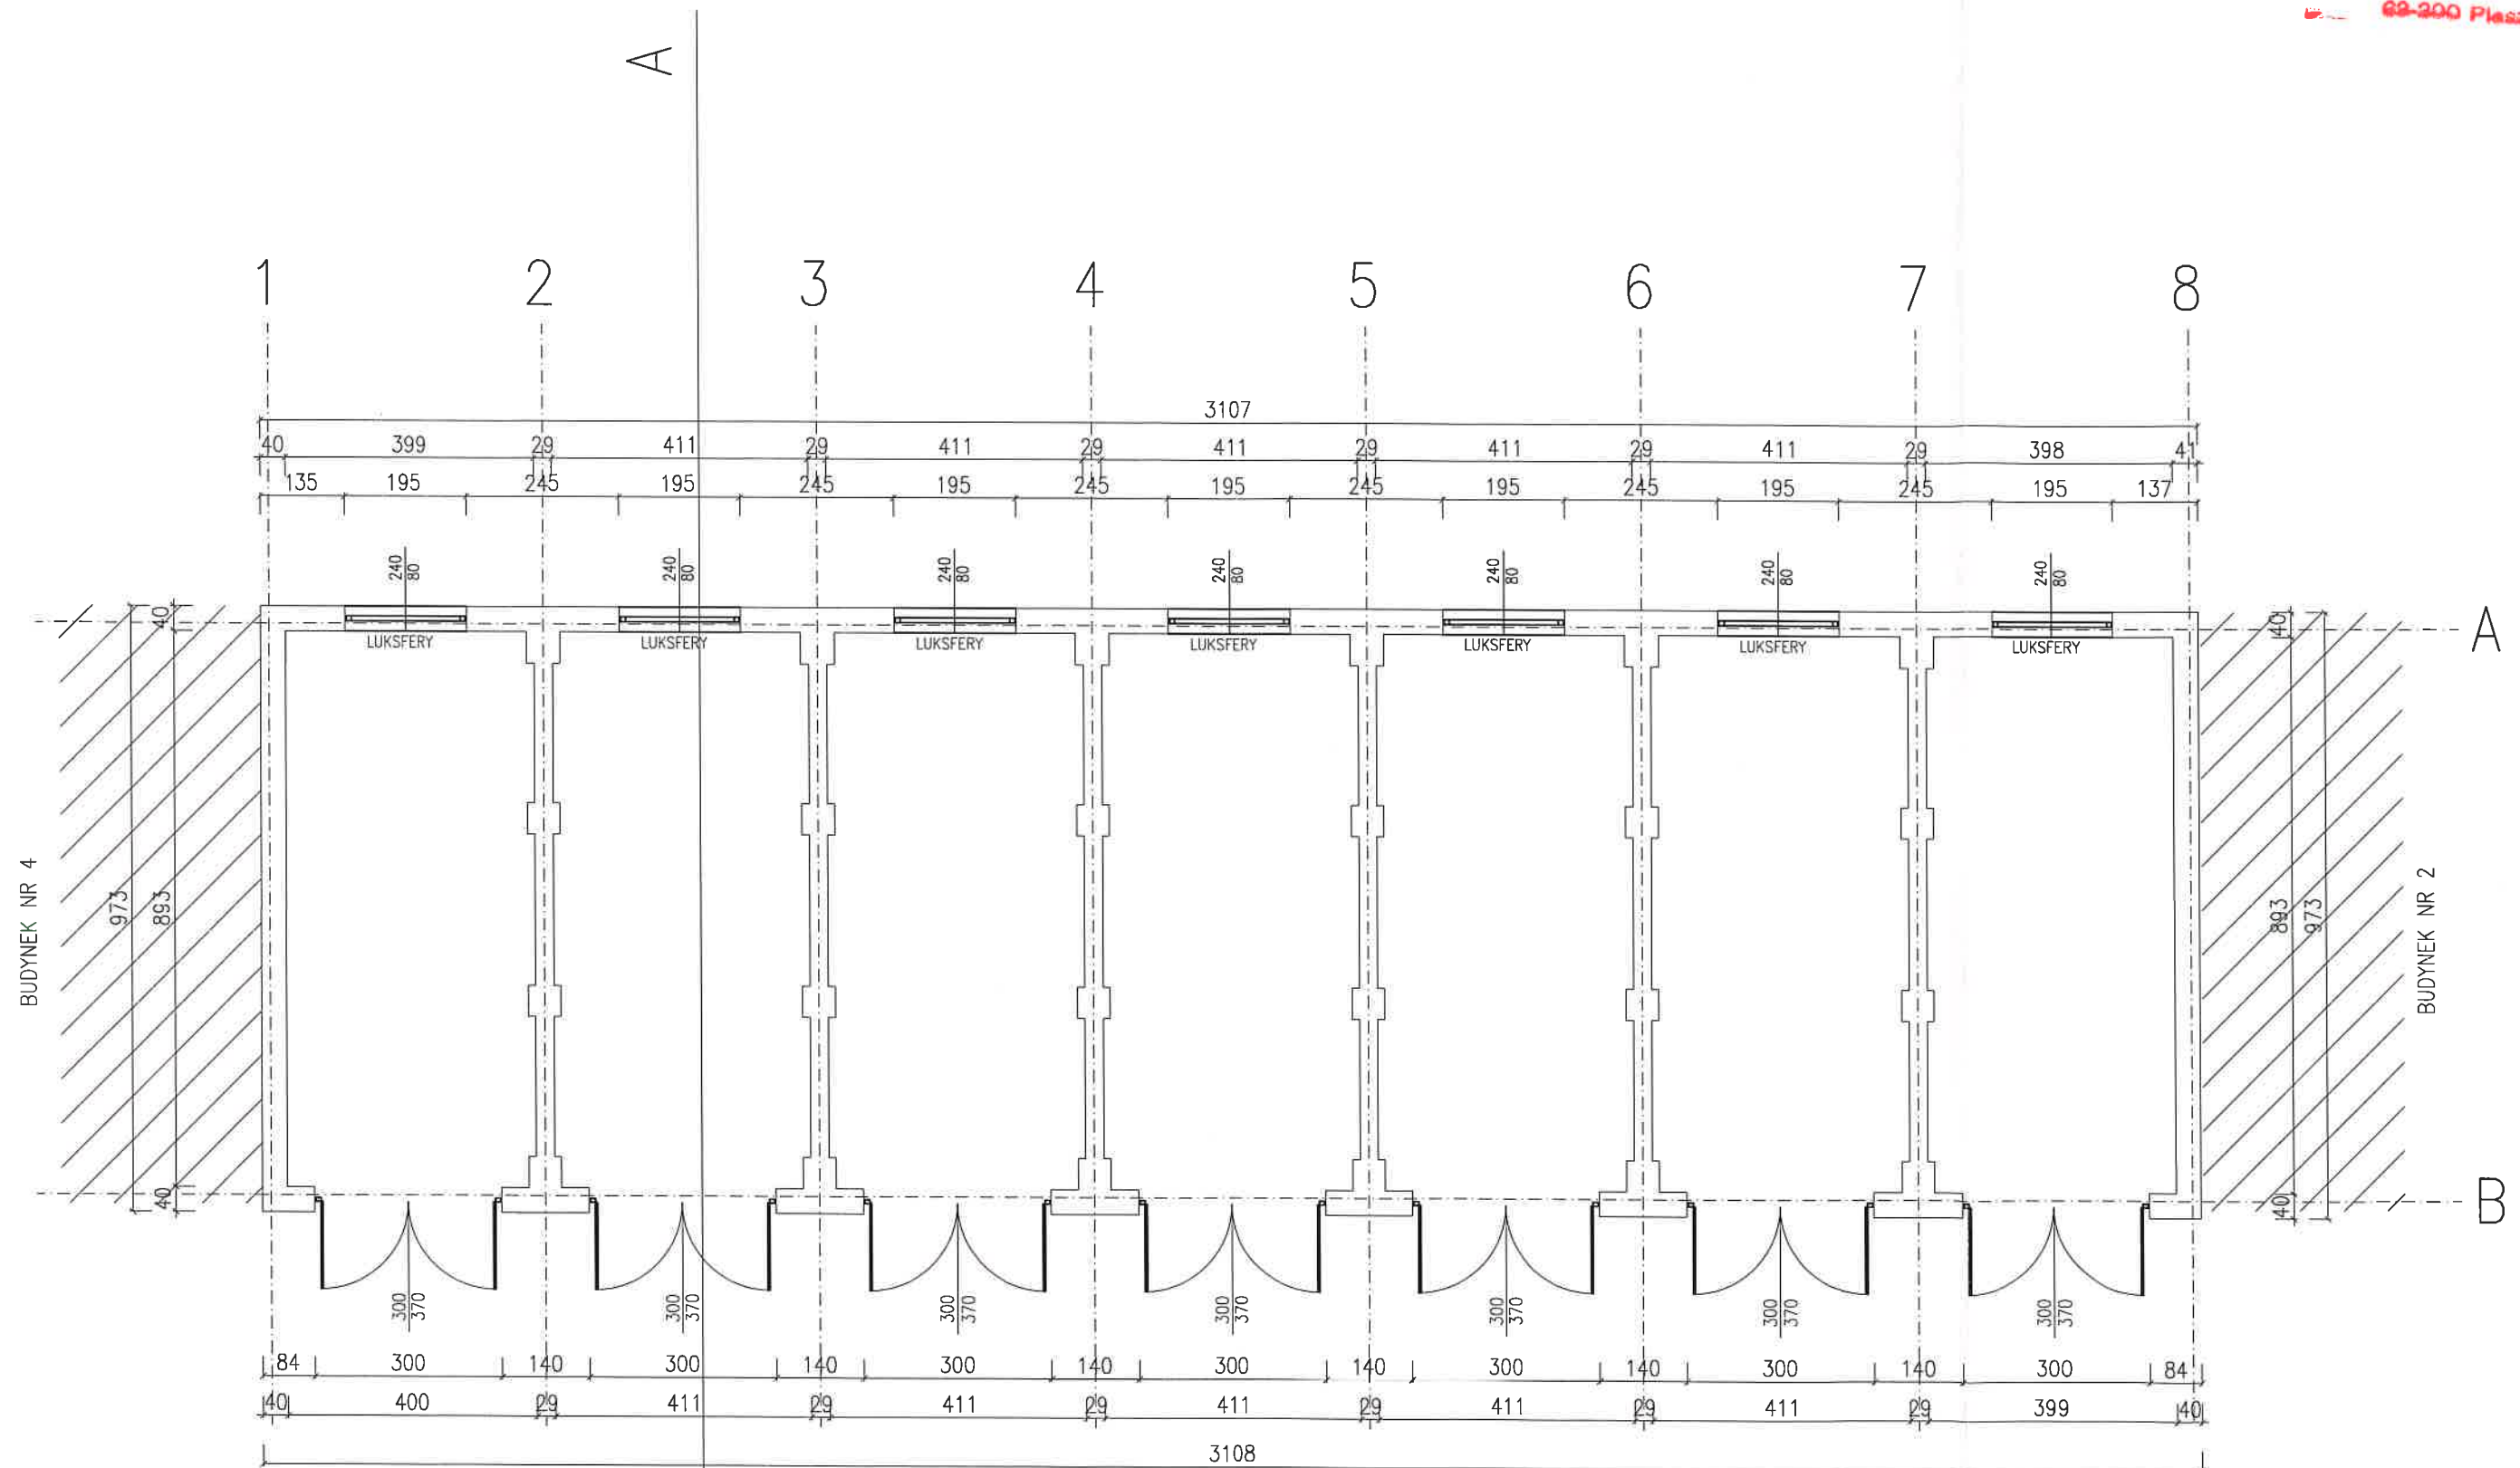

PROJEKTANT:	IMIĘ I NAZWISKO	PODPIS	STUDIO BUDOWA
KONSTRUKCJA	TOMASZ KUBIAK	SPECJALNOŚĆ KONSTR-BUD	mgr inż. Tomasz Kubiak 63-300 Pleszew ul. Sienica 14
PROJEKTANT:	JAKUB KUBIAK	SPECJALNOŚĆ ARCHIT.	Nazwa rysunku: RZUT PRZYZIEMIA-INWENTARYZACJA
ARCHITEKTURA	50/WPOK/2018		Obiekt: BUDYNEK NR 3
			Adres budowy: DZIAŁKA NR 2445/5 PLESZEW
			Inwestor: PRZEDSIĘBIORSTWO KOMUNALNE SP
			Adres inwestora: UL-FABRYCZNA 5 63-300 PLESZEW
			Skala: 1:100
			Data: 01/20
			Nr.rys.: Z 0.0.
			24


RZUT DACHU SKALA 1:100 BUDYNEK NR 3

STAROSTWO POW.
w Pleszewie
ul. Poznańska 79
63-300 Pleszew

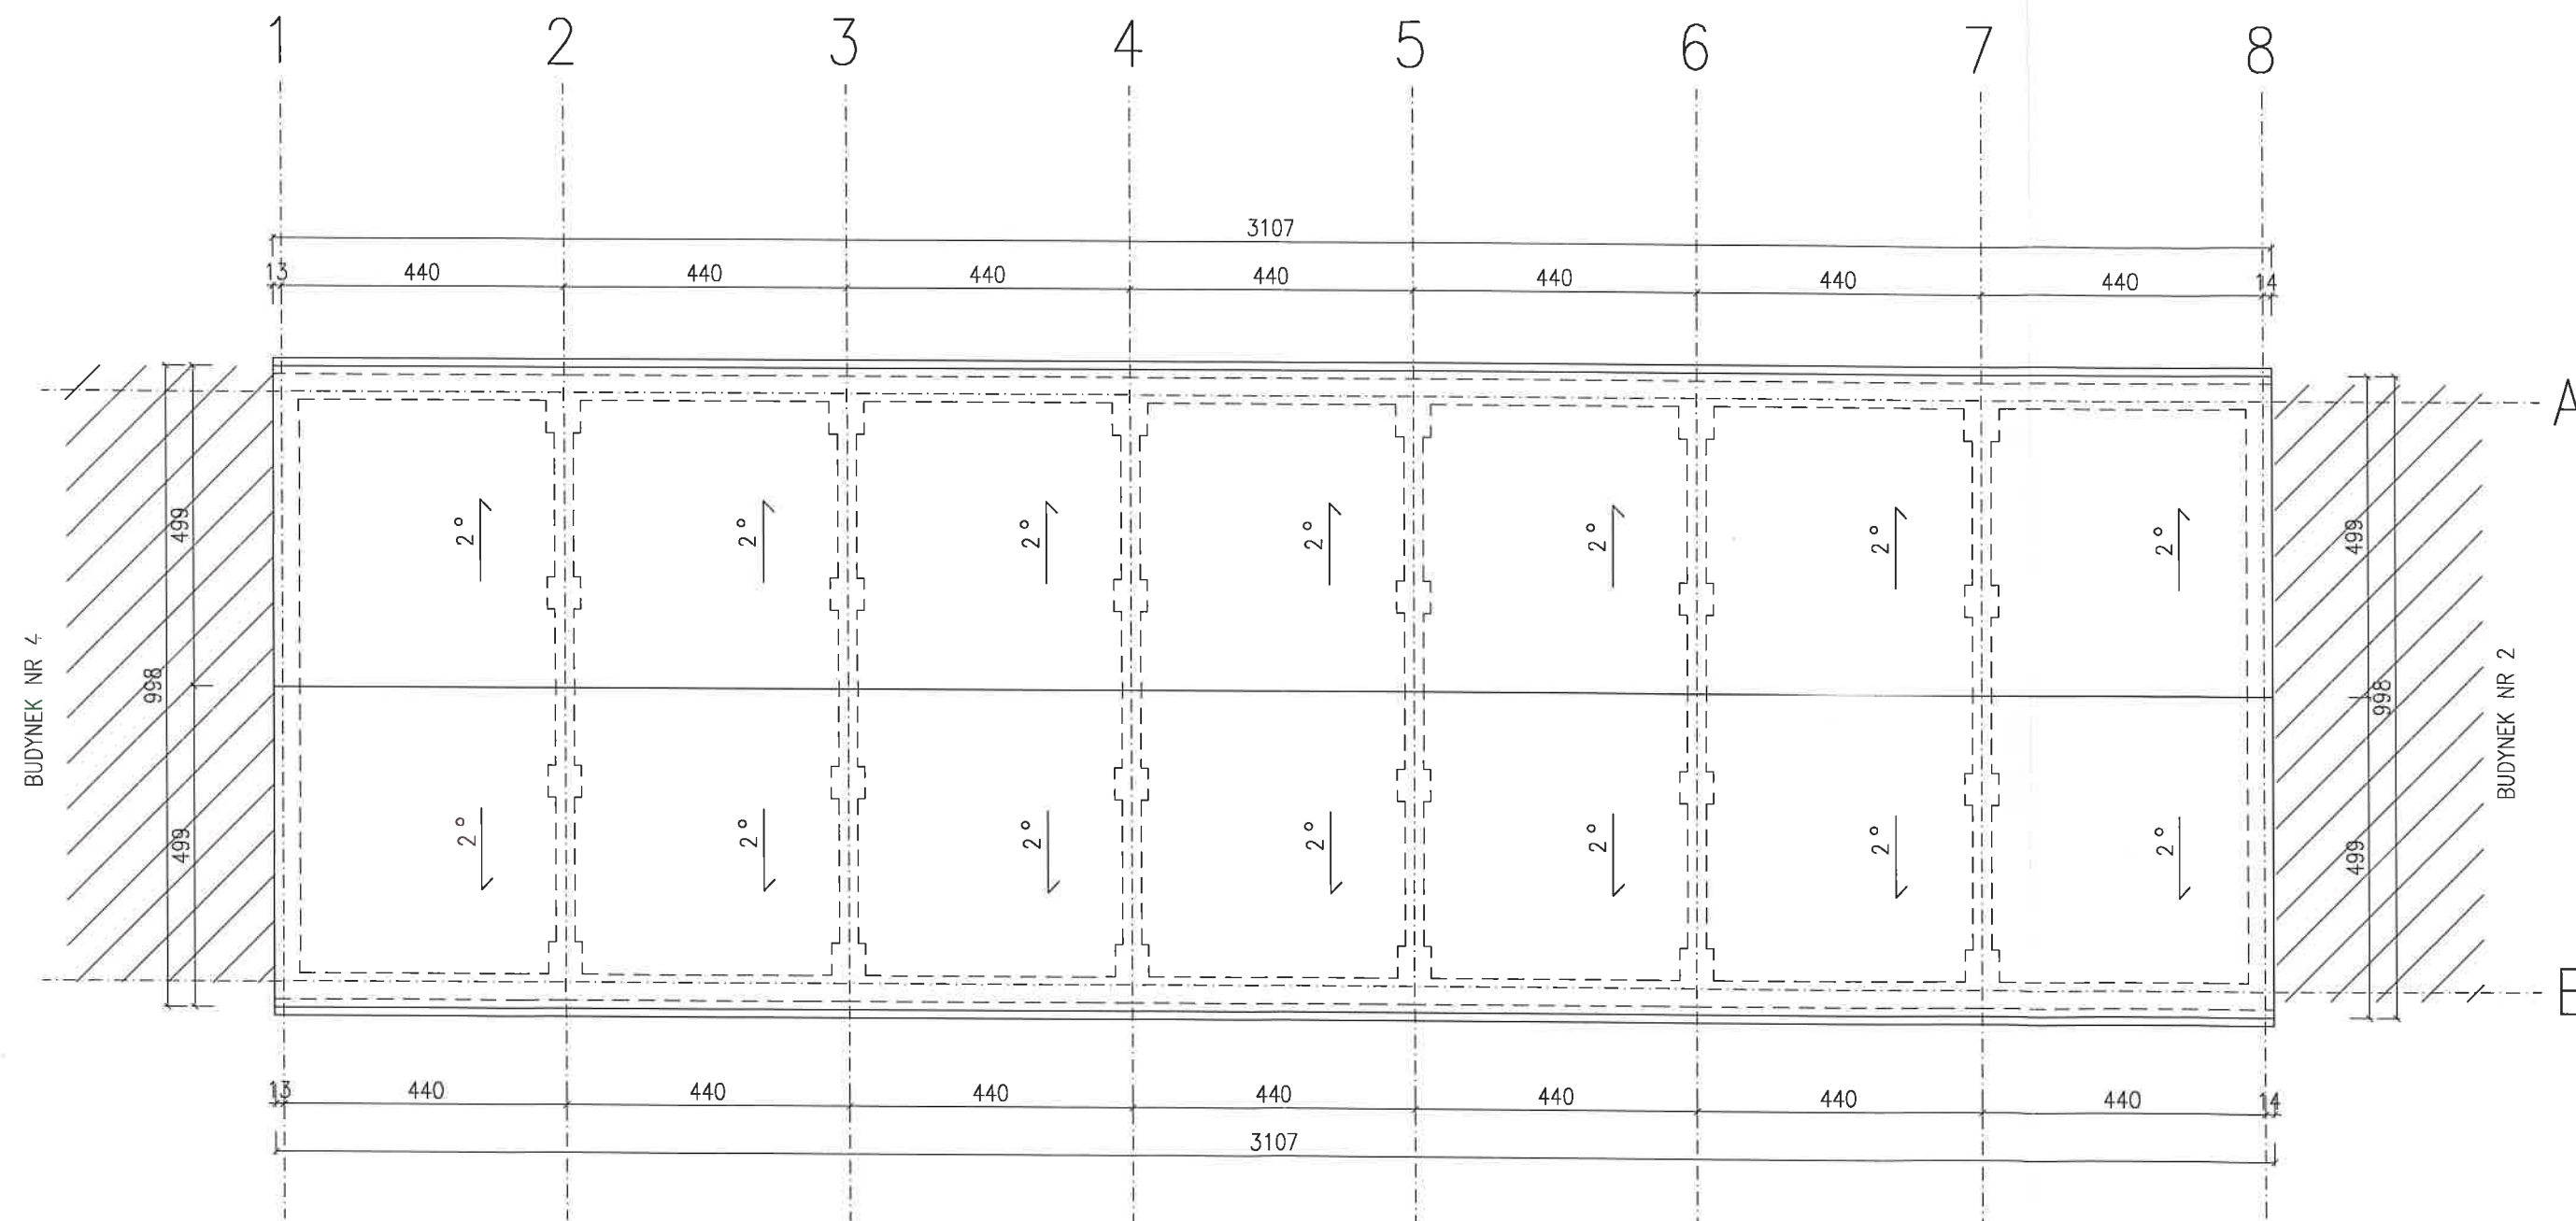

PROJEKTANT: KONSTRUKCJI		IMIĘ I NAZWISKO TOMASZ KUBIAK 51/PW/99	PODPIS mgr inż. Tomasz Kubiak 63-300 Pleszew ul. Sienica 14	STUDIO BUDOWA	
PROJEKTANT: ARCHITEKTURY		JAKUB KUBIAK 50/WPOKK/2018	SPECJALNOŚĆ ARCHITEKTURY	Nazwa rysunku: RZUT DACHU-INWENTARYZACJA	
				Adres budowy:	DZIAŁKA NR 2445/5 PLESZEW
				Investor:	PRZEDSIĘBIORSTWO KOMUNALNE SP
				Adres inwestora:	UL.FABRYCZNA 5 63-300 PLESZEW
					Nr.rys.: Z O.O.
					35

PRZEKROJ A-A SKALA 1:100 BUDYNEK NR 3

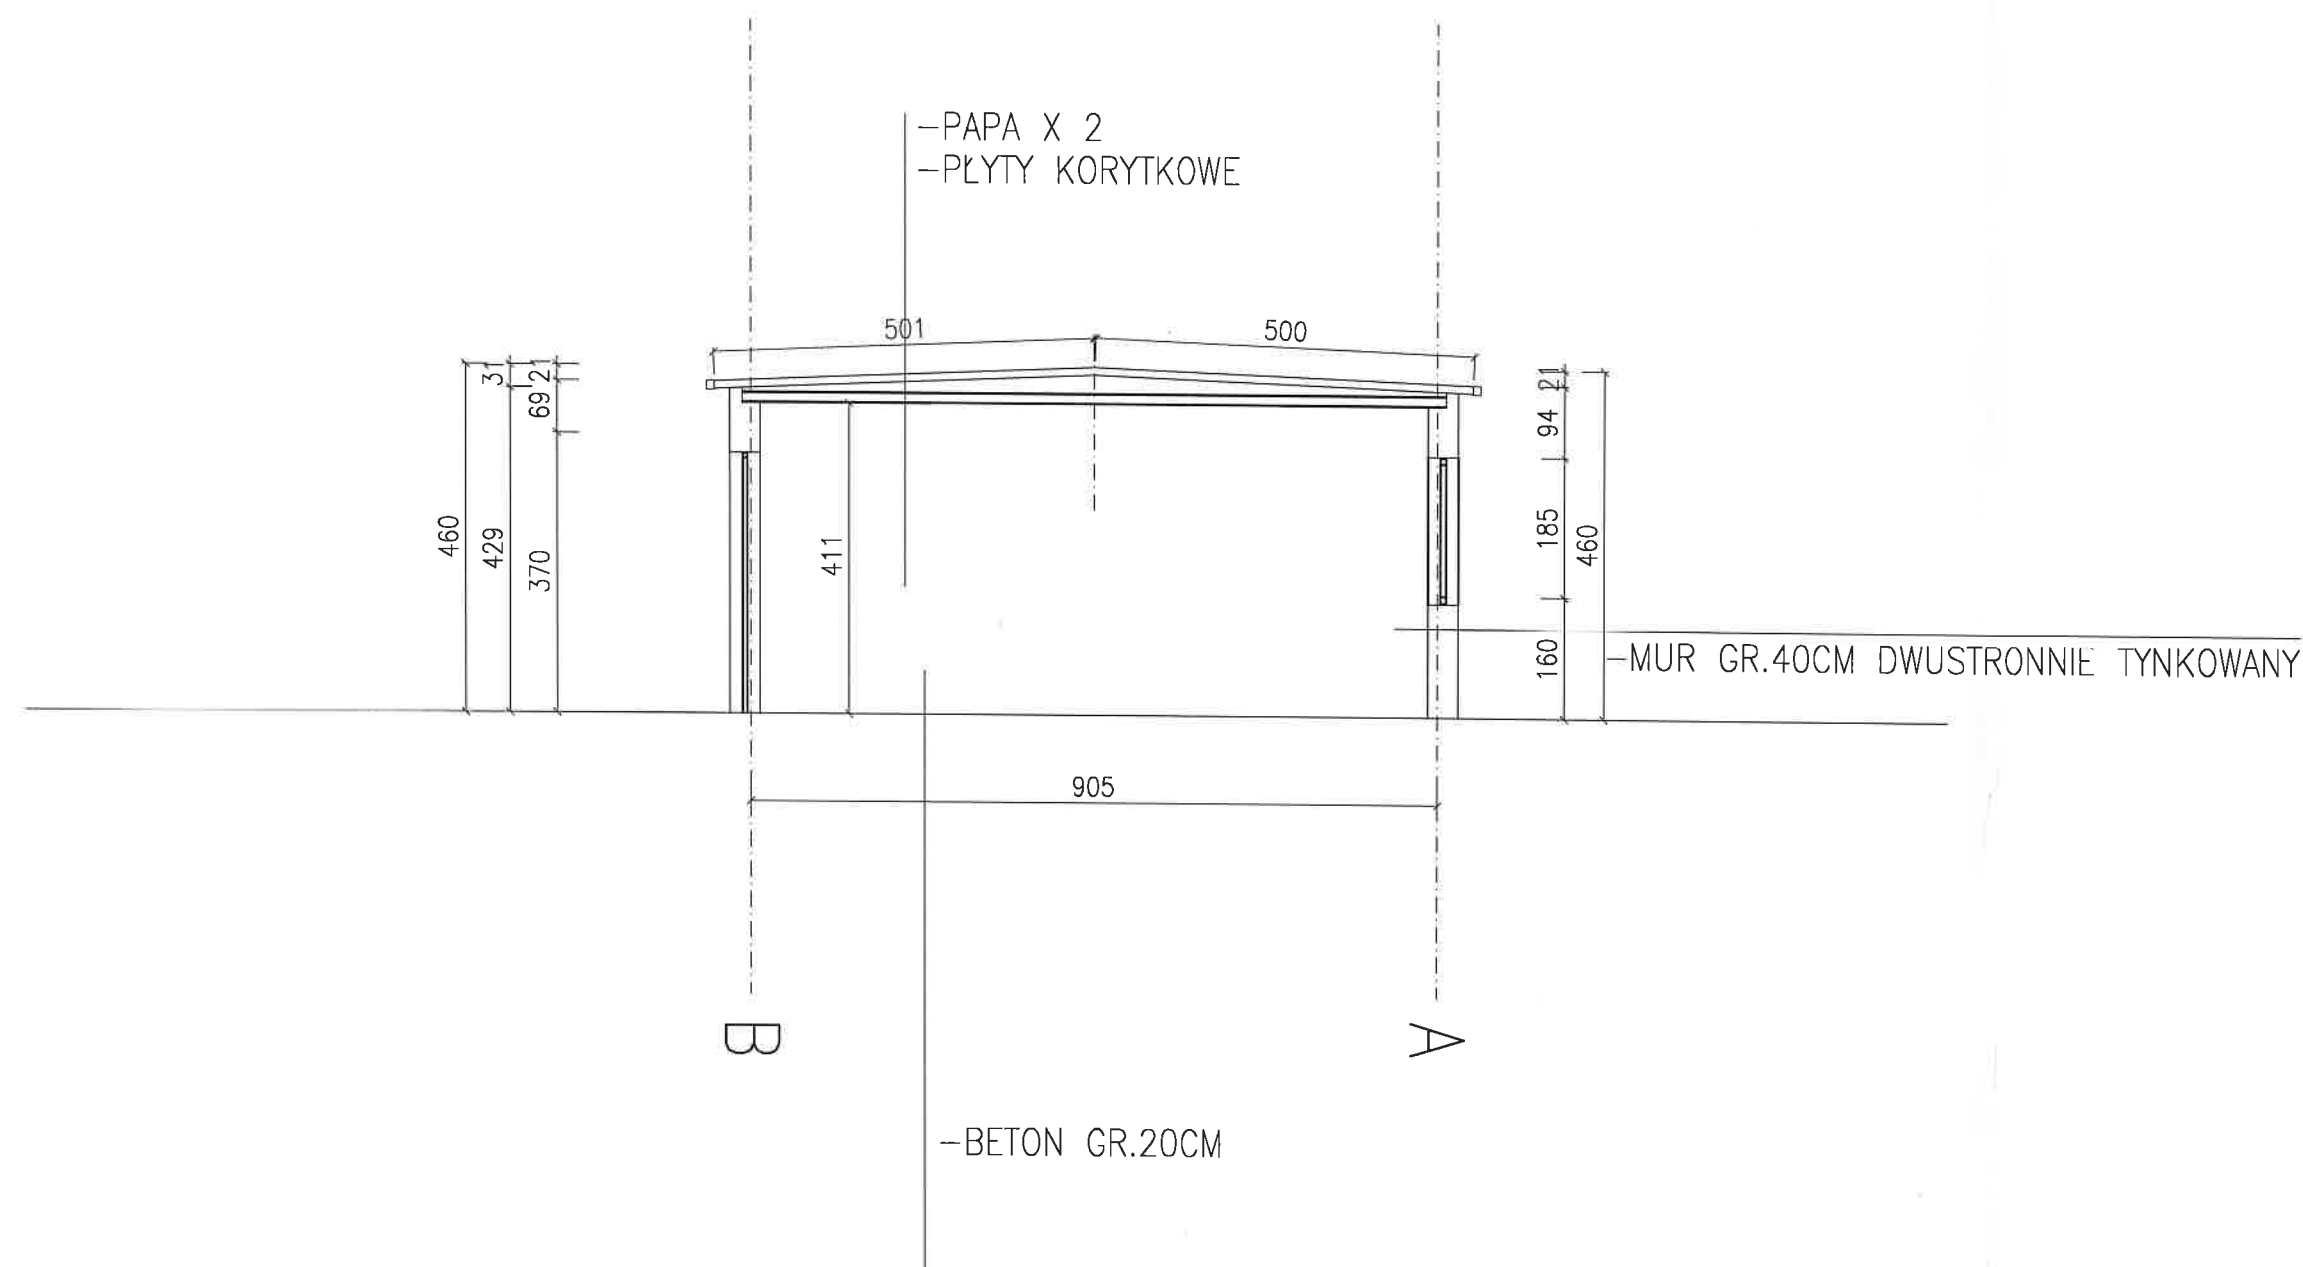

IMIE I NAZWISKO		PODPIS		STUDIO BUDOWA	
PROJEKTANT: KONSTRUKCJA		TOMASZ KUBIAK 51/PW/99		mgr inż. Tomasz Kubiak 63-300 Pleszew ul.Szenica 14	
PROJEKTANT: ARCHITEKTURY		JAKUB KUBIAK 50/WPOKK/2018		Nazwa rysunku: PRZEKROJ-INWENTARYZACJA	
				Budynek NR 3	
				Adres budowy: DZIAŁKA NR 2445/5 PLESZEW	
				Inwestor: PRZEDSIĘBIORSTWO KOMUNALNE SP Z O.O.	
				Adres inwestora: UL.FABRYCZNA 5 63-300 PLESZEW	
				Skala: 1:100 Data: 01/20 Nr.rys.: Z O.O.	

PROJEKT ROZBIÓRKI BUDYNKU NR 4

OPIS TECHNICZNY

X. CZĘŚĆ OGÓLNA

INWESTYCJA: ROZBIÓRKA BUDYNKU NR 4
INWESTOR : PRZEDSIĘBIORSTWO KOMUNALNE SP. Z O.O.
UL.FABRYCZNA 5 63-300 PLESZEW
LOKALIZACJA: DZIAŁKA NR 2445/19 , M.PLESZEW, OBRĘB EWIDENCYJNY 0001
MIASTO PLESZEW JEDNOSTKA EWIDENCYJNA 302006_4 PLESZEW-
MIASTO

1.2. Podstawa opracowania

- 1.2.1. Zlecenie Inwestora .
- 1.2.2. Mapa w skali 1 : 1000
- 1.2.3. Wizja i pomiary w terenie.
- 1.2.4. Obowiązujące normy i przepisu budowlane.

XI. PRZEDMIOT OPRACOWANIA

Przedmiotem opracowania jest projekt budowlany rozbiórki budynku nr 2 .

XII. OGÓLNE DANE

• kubatura obiektu	-	253.01 m ³
• powierzchnia zabudowy	-	57.50 m ²
• wysokość obiektu od terenu	-	4.40 m
• długość budynku	-	5.91 m
• szerokość budynku	-	9.73 m

IV Opis zakresu i sposobu prowadzenia robót rozbiórkowych

Planowana jest rozbiórka istniejącego budynku nr 4 na działce nr 2445/19 , obręb Pleszew na terenie zakładu komunalnego .

Budynek nr 4 oznaczony na projekcie zagospodarowania działki .

Wobec powyższego planuje się rozebranie obiektu metodą wykonaną w następującej kolejności i zakresie :

- Odłączenie mediów
- Wymontowanie pokrycia dachowego wraz z rynnami i opierzeniami
- Rozebranie konstrukcji dachu
- Zdemontowanie stolarki okiennej i drzwiowej
- Rozebranie ścian
- Rozebranie fundamentów
- Uporządkowanie terenu


V Opis sposobu zapewnienia bezpieczeństwa ludzi i mienia

W celu zapewnienia bezpieczeństwa ludzi i mienia należy wykonać następujące czynności:

- przestrzeganie przepisów BHP i ERGONOMII
- wykonywanie ręczne lub mechanicznie prac rozbiórkowych przy zachowaniu szczególnej ostrożności .
- całość prac należy wykonywać pod ciągłym nadzorem osoby uprawnionej
- zabezpieczenie pozostawionych fragmentów konstrukcji (murów) przed utratą stateczności przy pomocy stempli budowlanych
- należy ocenić stan techniczny pozostawionej części budynku

BRANŻA	IMIĘ I NAZWISKO	PODPIS
ARCHITEKTURĘ PROJEKTOWAŁ	MGR INŻ. ARCH . JAKUB KUBIAK 50/WPOKK/2018 SPECJALNOŚĆ ARCHITEKTONICZNA	 2020.01-31
KONSTRUKCJĘ PROJEKTOWAŁ	MGR INŻ. TOMASZ KUBIAK 51/PW/99 SPECJALNOŚĆ KONSTRUKCYJNO-BUDOWLANA	 2020.01-31


ELEWACJA SKALA 1:100 BUDYNEK NR 4

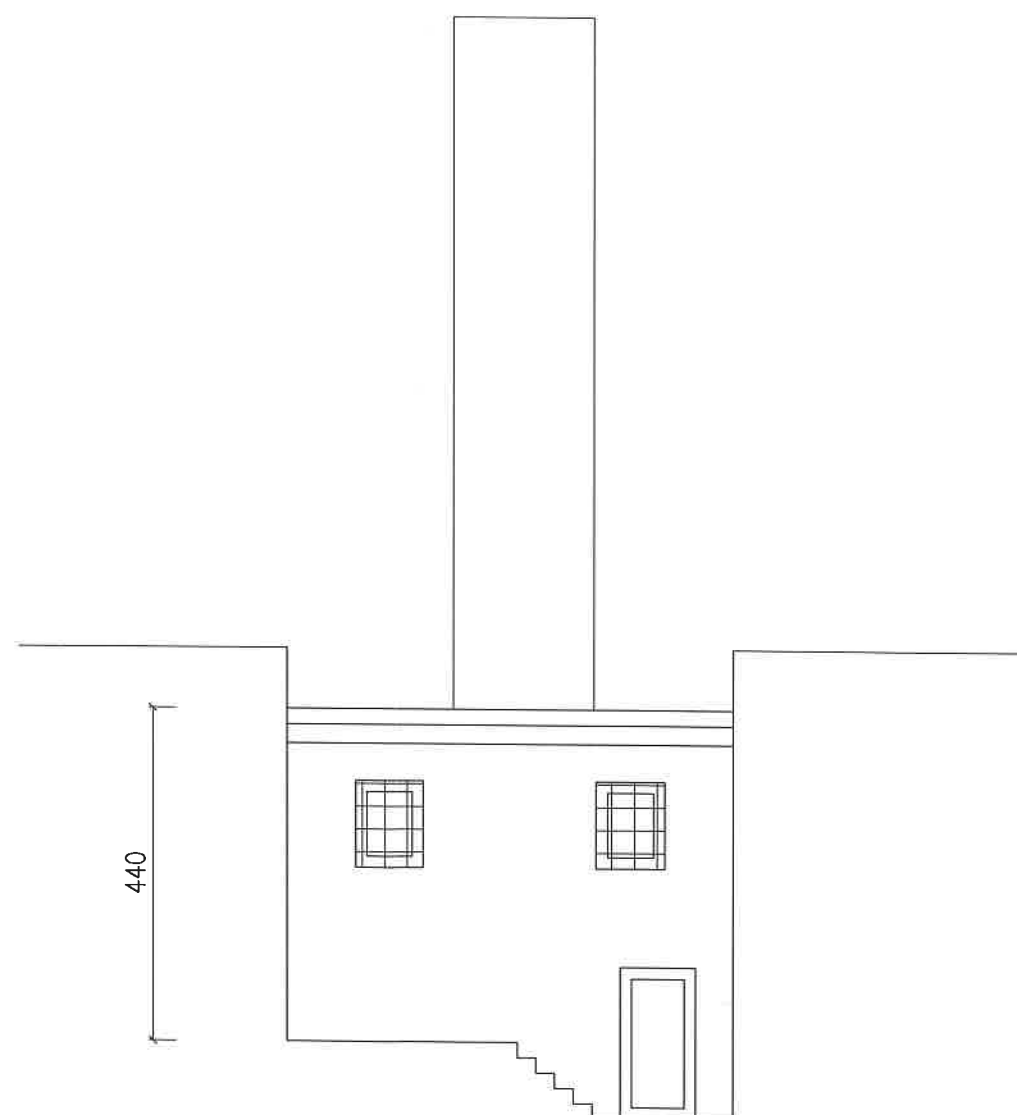

PROJEKTANT: KONSTRUKCJA		IMIE I NAZWISKO TOMASZ KUBIAK 51/PW/99	PODPIS mgr inż. Tomasz Kubiak 63-300 Pleszew ul.Szenica 14	STUDIO BUDOWA	
PROJEKTANT: ARCHITEKTURY		JAKUB KUBIAK 50/WPOKK/2018	SPECJALNOSC KONSTR-BUD	Nazwa rysunku: ELEWACJE-INWENTARYZACJA	
			SPECJALNOSC ARCHITEK.	Obiekt:	BUDYNEK NR 4
				Adres budowy:	DZIAŁKA NR 2445/5 PLESZEW
				Investor:	PRZEDSIĘBIORSTWO KOMUNALNE SP Z O.O.
				Adres inwestora:	UL.FABRYCZNA 5 63-300 PLESZEW
					Skala: 1:100
					Data: 01/20
					Nr.rys.: 40

RZUT PRZYZIEMIA SKALA 1:100 BUDYNEK NR 4


PRACOWNIA ARCHITECTURALNA
w Pleszewie
ul. Poznańska 79
63-300 Pleszew

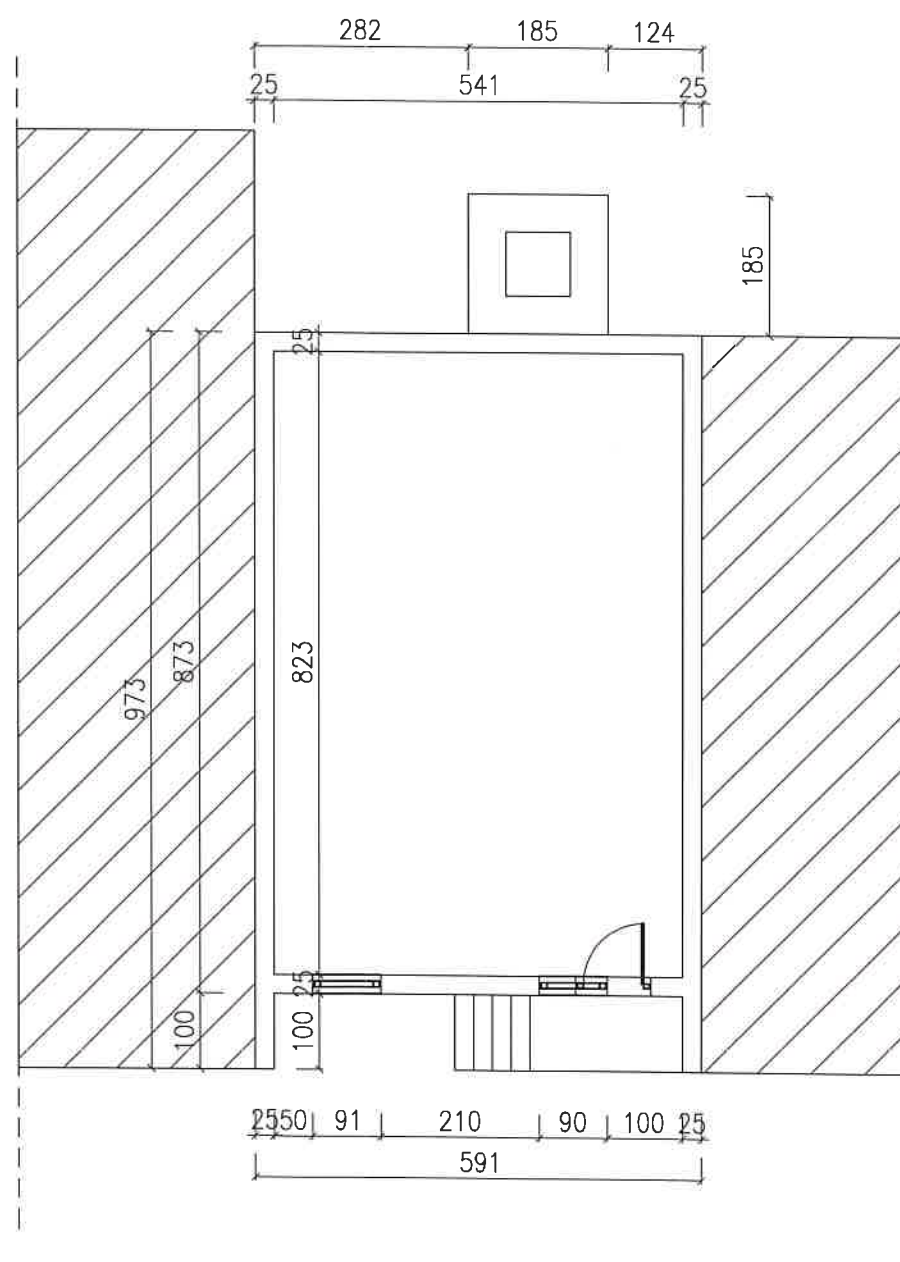

IMIE I NAZWISKO		PODPIS		STUDIO BUDOWA	
PROJEKTANT: KONSTRUKCJA	TOMASZ KUBIAK 51/PW/99	SPECJALNOSC KONSTR-BUD.	mgr inż. Tomasz Kubiak 63-300 Pleszew ul.Szenica 14	Nazwa rysunku: RZUT PRZYZIEMIA-INWENTARYZACJA	
PROJEKTANT: ARCHITEKTURA	JAKUB KUBIAK 50/WPOKK/2018	SPECJALNOSC ARHITEK.	mgr inż. Tomasz Kubiak 63-300 Pleszew ul.Szenica 14	Obiekt:	BUDYNEK NR 4
				Adres budowy:	DZIAŁKA NR 2445/5 PLESZEW
				Investor:	PRZEDSIĘBIORSTWO KOMUNALNE SP Z O.O.
				Adres inwestora:	UL.FABRYCZNA 5 63-300 PLESZEW
				Skala: 1:100 Data: 01/20 Nr.rys.: Z O.O.	

RZUT DACHU SKALA 1:100 BUDYNEK NR 4

STUDIO BUDOWA
w Pleszewie
ul. Poznańska 79
63-300 Pleszew

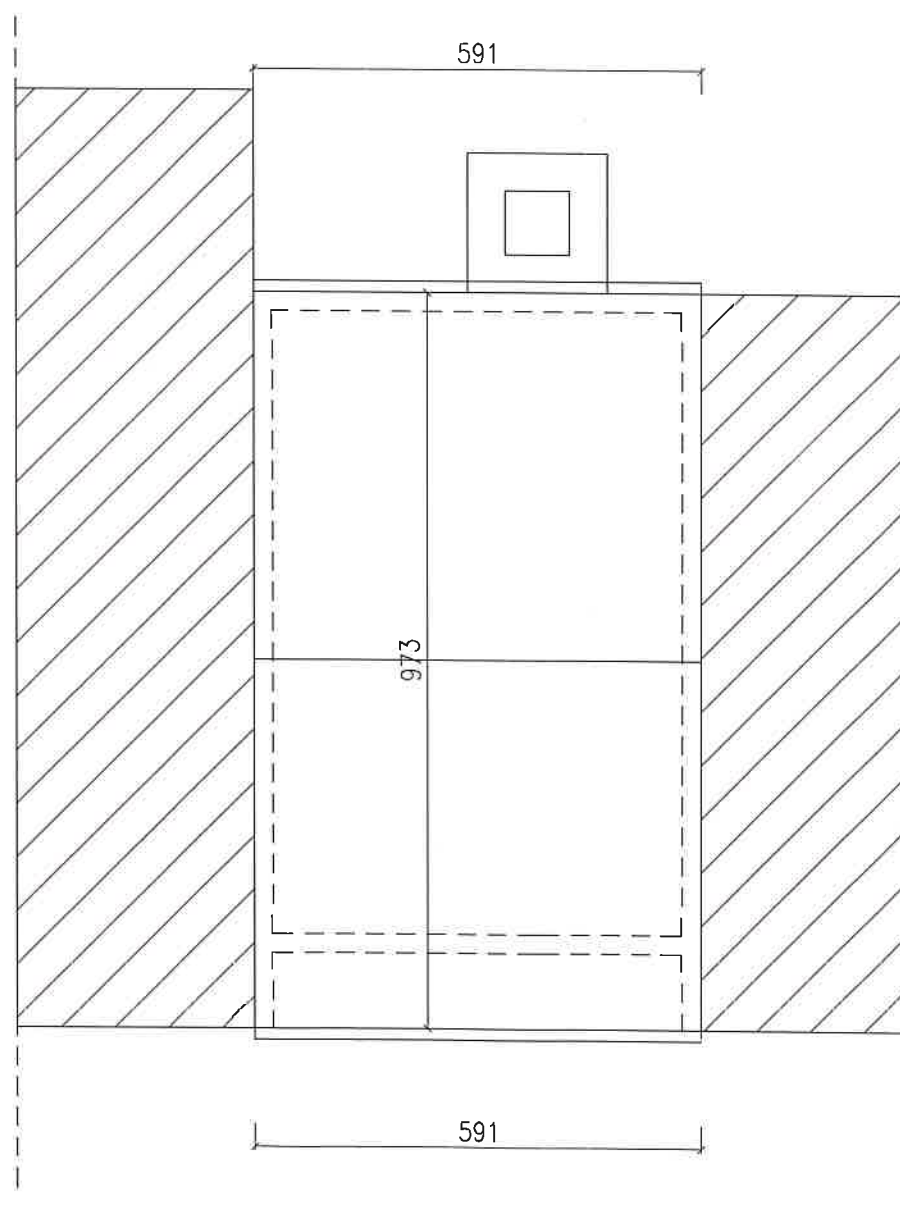

PROJEKTANT: KONSTRUKCJI	IMIE I NAZWISKO TOMASZ KUBIAK 51/PW/99	PODPIS SPECJALNOSC KONSTR-BUD.	mgr inż. Tomasz Kubiak 63-300 Pleszew ul.Szenica 14	
			Nazwa rysunku: RZUT DACHU-INWENTARYZACJA	Skala: 1:100
PROJEKTANT: ARCHITEKTURY	JAKUB KUBIAK 50/WPOKK/2018	SPECJALNOSC ARCHITEK.	Obiekt:	BUDYNEK NR 4
			Adres budowy:	DZIAŁKA NR 2445/5 PLESZEW
			Investor:	PRZEDSIĘBIORSTWO KOMUNALNE SP Z O.O.
			Adres inwestora:	UL.FABRYCZNA 5 63-300 PLESZEW

Data: 01/20
Nr.rys.:
Z O.O.
42

PROJEKT ROZBIÓRKI BUDYNKU NR 5

OPIS TECHNICZNY

STAROSTWO POWIATOWE
w Pleszewie
ul. Poznańska 79
63-300 Pleszew

I CZĘŚĆ OGÓLNA

INWESTYCJA: ROZBIÓRKA BUDYNKU NR 5
INWESTOR : PRZEDSIĘBIORSTWO KOMUNALNE SP. Z O.O.
UL.FABRYCZNA 5 63-300 PLESZEW
LOKALIZACJA: DZIAŁKA NR 2445/19 , M.PLESZEW, OBREB EWIDENCYJNY 0001
MIASTO PLESZEW JEDNOSTKA EWIDENCYJNA 302006_4 PLESZEW-
MIASTO

1.2. Podstawa opracowania

- 1.2.1. Zlecenie Inwestora .
- 1.2.2. Mapa w skali 1 : 1000
- 1.2.3. Wizja i pomiary w terenie.
- 1.2.4. Obowiązujące normy i przepisy budowlane.

II PRZEDMIOT OPRACOWANIA

Przedmiotem opracowania jest projekt budowlany rozbiórki budynku nr 5 .

III OGÓLNE DANE

• kubatura obiektu	-	2652.21 m ³
• powierzchnia zabudowy	-	476.16 m ²
• wysokość obiektu od terenu	-	5.57 m
• długość budynku	-	38.40 m
• szerokość budynku	-	12.40 m

IV Opis zakresu i sposobu prowadzenia robót rozbiórkowych

Planowana jest rozbiórka istniejącego budynku nr 5 na działce nr 2445/19 , obręb Pleszew na terenie zakładu komunalnego .

Budynek nr 5 oznaczony na projekcie zagospodarowania działki .

Wobec powyższego planuje się rozebranie obiektu metodą wykonaną w następującej kolejności i zakresie :

- Odłączenie mediów
- Wymontowanie pokrycia dachowego wraz z rynnami i opierzeniami

- Rozebranie konstrukcji dachu
- Zdemontowanie stolarki okiennej i drzwiowej
- Rozebranie ścian
- Rozebranie fundamentów
- Uporządkowanie terenu

STAROSTWO POWIATOWE
w Pleszewie
ul. Poznańska 79
63-300 Pleszew

V Opis sposobu zapewnienia bezpieczeństwa ludzi i mienia

W celu zapewnienia bezpieczeństwa ludzi i mienia należy wykonać następujące czynności:




- przestrzeganie przepisów BHP i ERGONOMII
- wykonywanie ręczne lub mechanicznie prac rozbiórkowych przy zachowaniu szczególnej ostrożności .
- całość prac należy wykonywać pod ciągłym nadzorem osoby uprawnionej
- zabezpieczenie pozostawionych fragmentów konstrukcji (murów) przed utratą stateczności przy pomocy stempli budowlanych
- należy ocenić stan techniczny pozostawionej części budynku

BRANŻA	IMIĘ I NAZWISKO	PÓDPIS
ARCHITEKTURĘ PROJEKTOWAŁ	MGR INŻ. ARCH . JAKUB KUBIAK 50/WPOKK/2018 SPECJALNOŚĆ ARCHITEKTONICZNA	 2020-01-31
KONSTRUKCJĘ PROJEKTOWAŁ	MGR INŻ. TOMASZ KUBIAK 51/PW/99 SPECJALNOŚĆ KONSTRUKCYJNO-BUDOWLANA	 2020-01-31



ELEWACJE SKALA 1:100 BUDYNEK NR 5


PRZEDSIĘBIORSTWO KOMUNALNE
w Pleszewie
ul. Poznańska 79
63-300 Pleszew

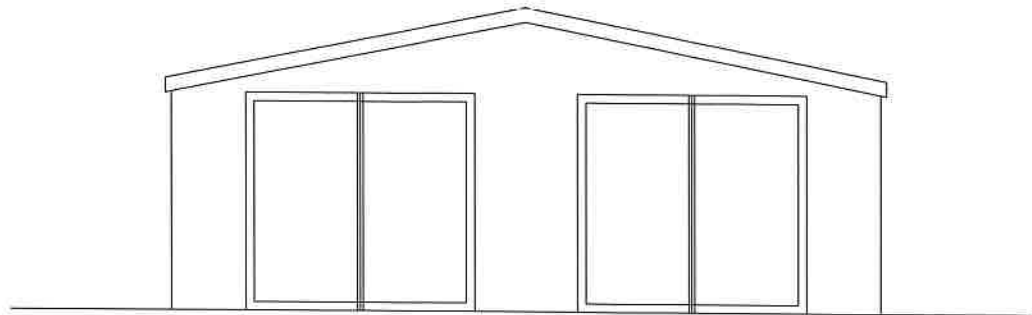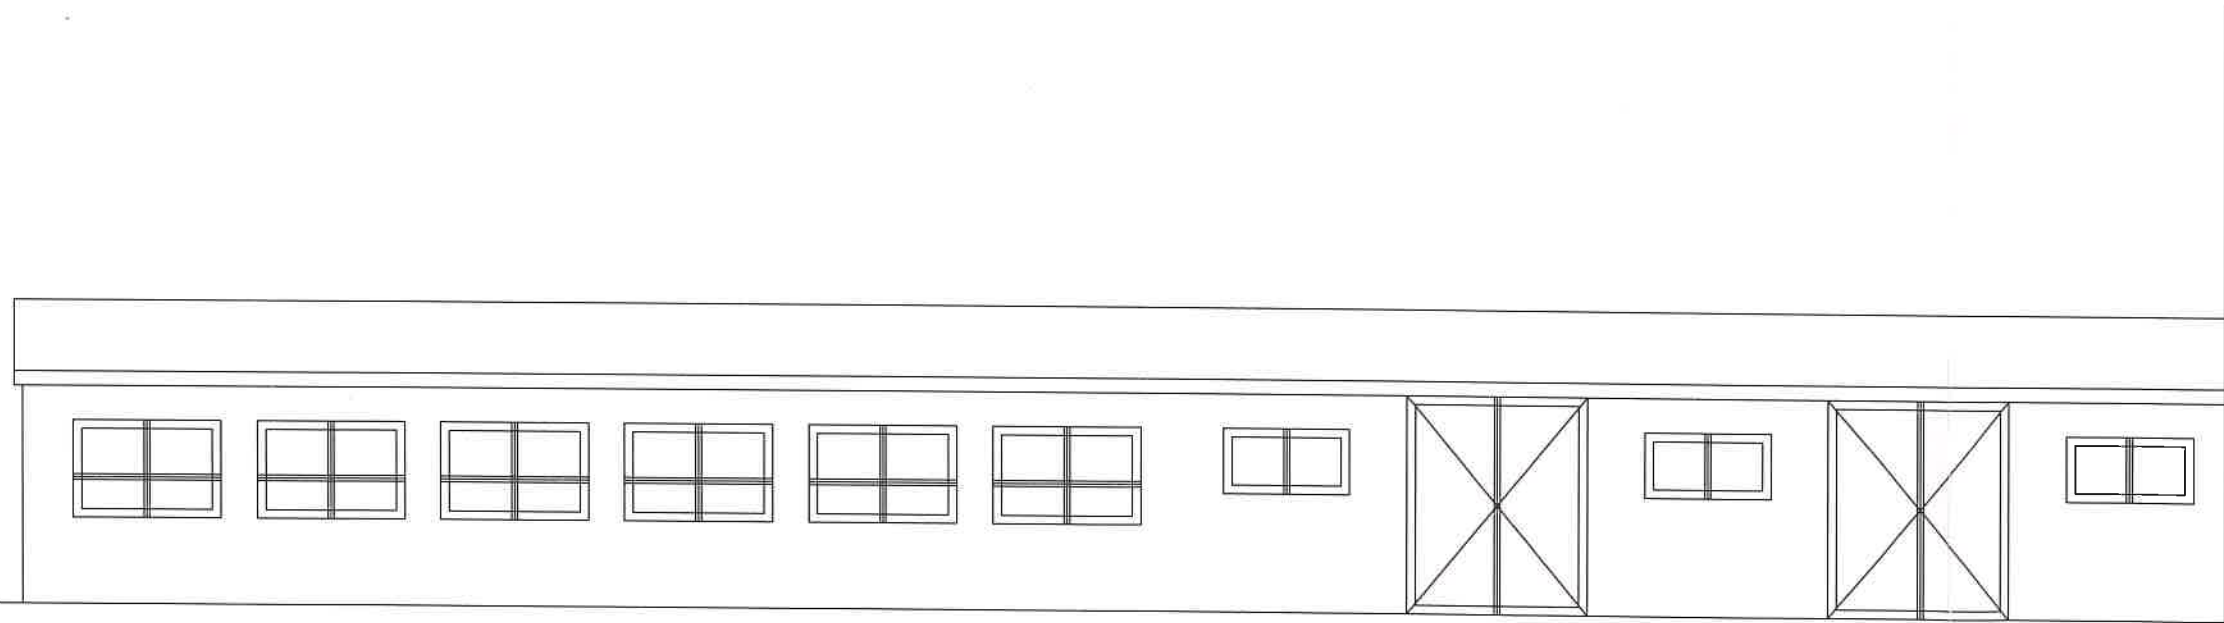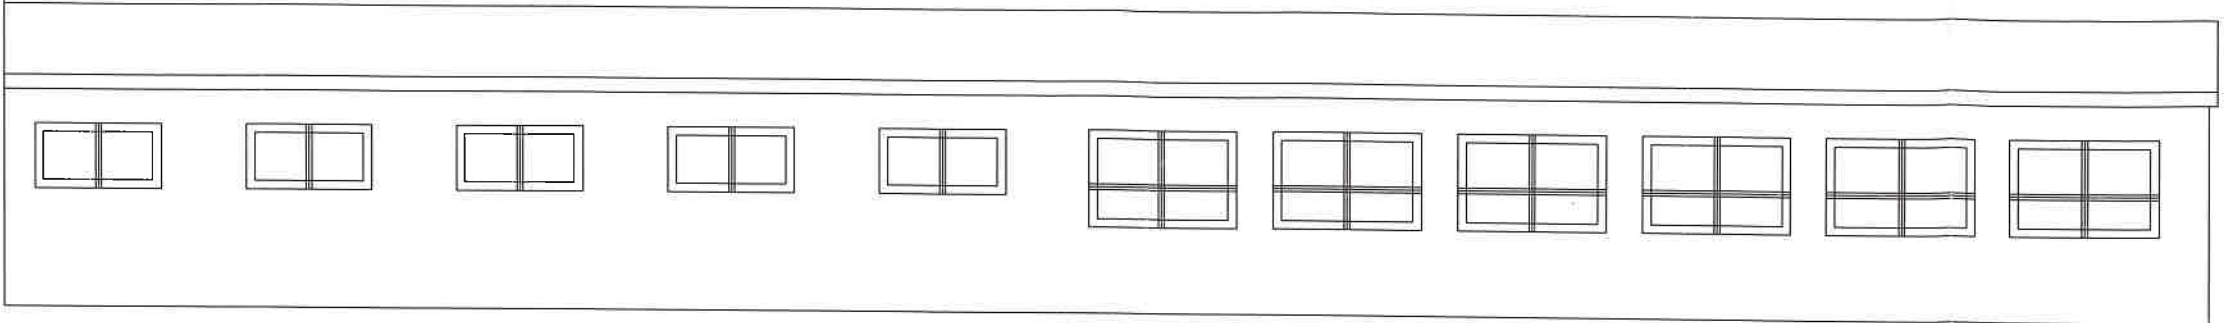

PROJEKTANT: KONSTRUKCJI		IMIE I NAZWISKO TOMASZ KUBIAK 51/PK/99	PODPIS SPECJALNOŚĆ KONSTRUKCJI	STUDIO BUDOWA mgr inż. Tomasz Kublak 63-300 Pleszew ul. Sienica 14	
PROJEKTANT: ARCHITEKTURY		JAKUB KURIAK 50/WPKK/2018	PODPIS SPECJALNOŚĆ ARCHITEKTURY	Nazwa rysunku: ELEWACJE-INWENTARYZACJA	
				Obiekt:	BUDYNEK NR 5
				Adres budowy:	DZIAŁKA NR 2445/5 PLESZEŃ
				inwestor:	PRZEDSIĘBIORSTWO KOMUNALNE SP
				Adres inwestora:	UL. FABRYCZNA 5 63-300 PLESZEŃ
					Skala: 1:100
					Data: 01/20
					Nr.rys.: Z 0.0.

RZUT PRZYZIEMIA SKALA 1:100 BUDYNEK NR 5

BIURO PROJEKTOWE
w Pleszewie
ul. Poznańska 3
63-300 Pleszew

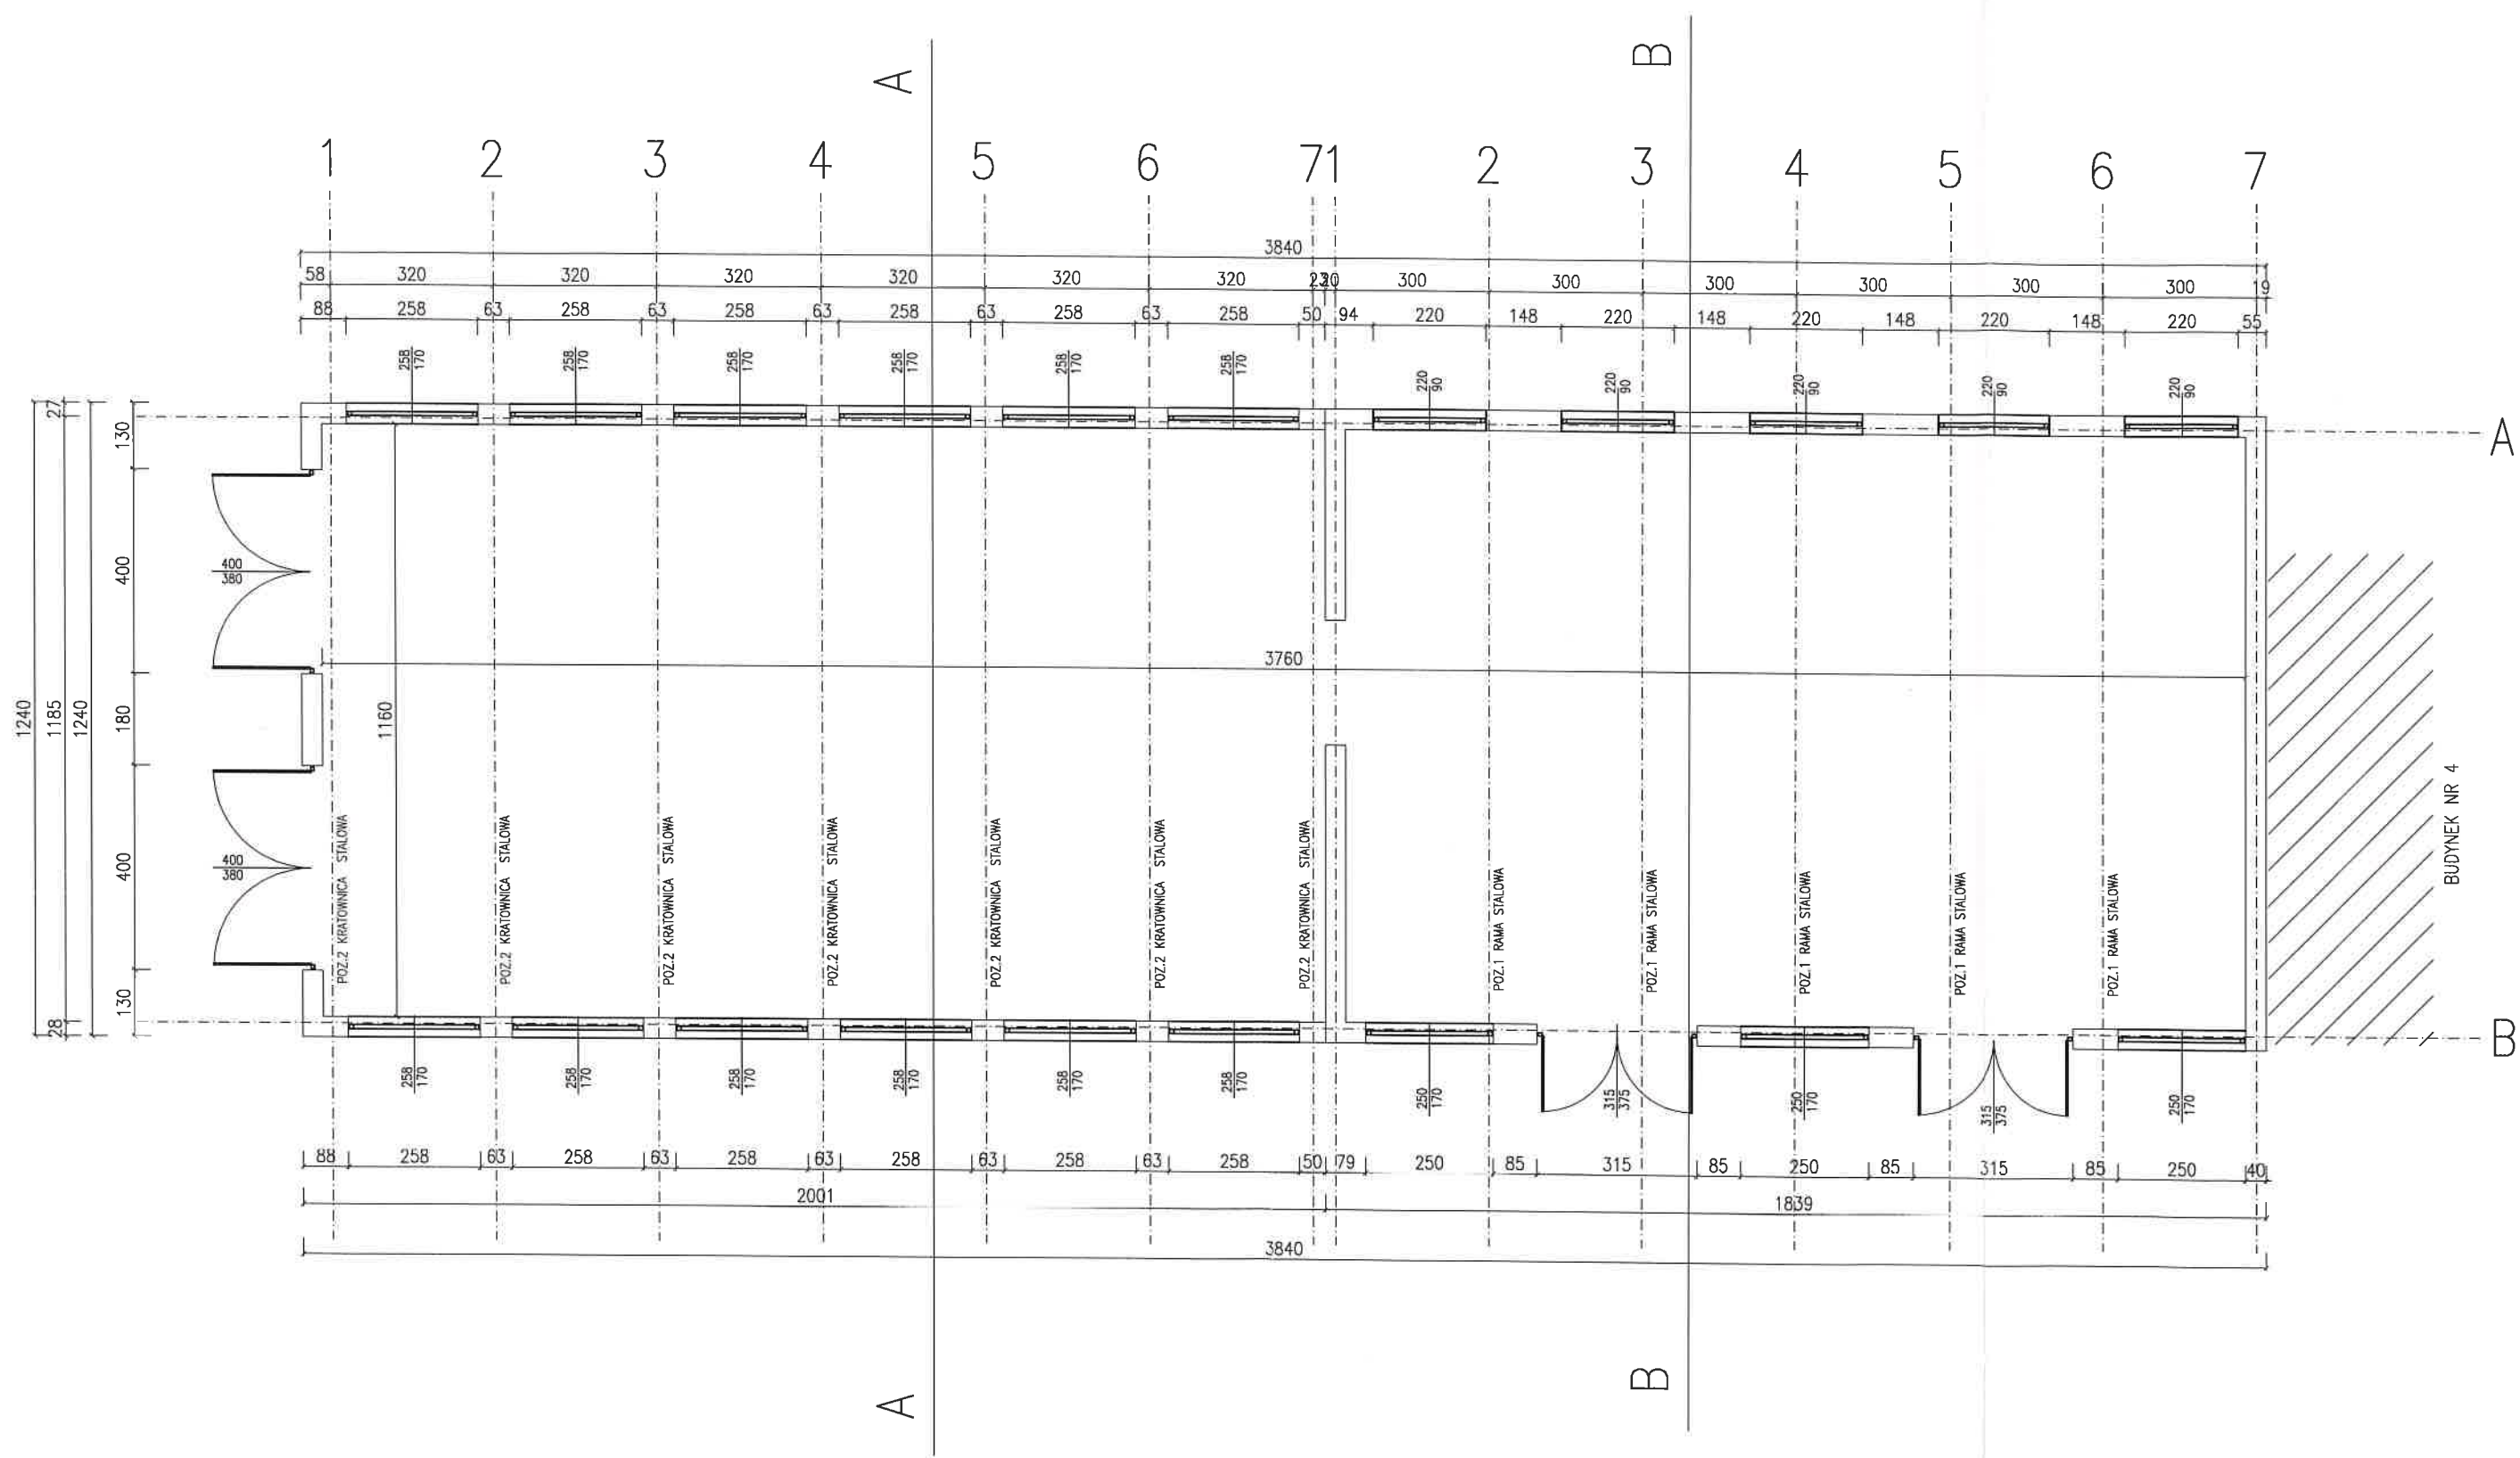


PROJEKTANT: KONSTRUKCJA		IMIĘ I NAZWISKO TOMASZ KUBIAK 51/PM/99	PODPIS [Signature]	STUDIO BUDOWA mgr inż. Tomasz Kubicki 63-300 Pleszew ul. Sienicza 14	
PROJEKTANT: ARCHITEKTURA		JAKUB KUBIAK 50/WPOK/2018	[Signature]	Nazwa rysunku: RZUT PRZYZIEMIA-INWENTARYZACJA	
				Opis: BUDYNEK NR 5	
				Adres budowy: DZIAŁKA NR 2445/5 PLESZEW	
				Inwestor: PRZEDSIĘBIORSTWO KOMUNALNE SP Z O.O.	
				Adres inwestora: UL. FABRYCZNA 5 63-300 PLESZEW	
				Skala: 1:100 Data: 01/20 Nr. rys.: 47	

5 STAROSTWO POWIATOWE
w Pleszewie
ul. Poznańska 79
63-300 Pleszew




PRZEKROJ A-A SKALA 1:100 BUDYNEK NR 5

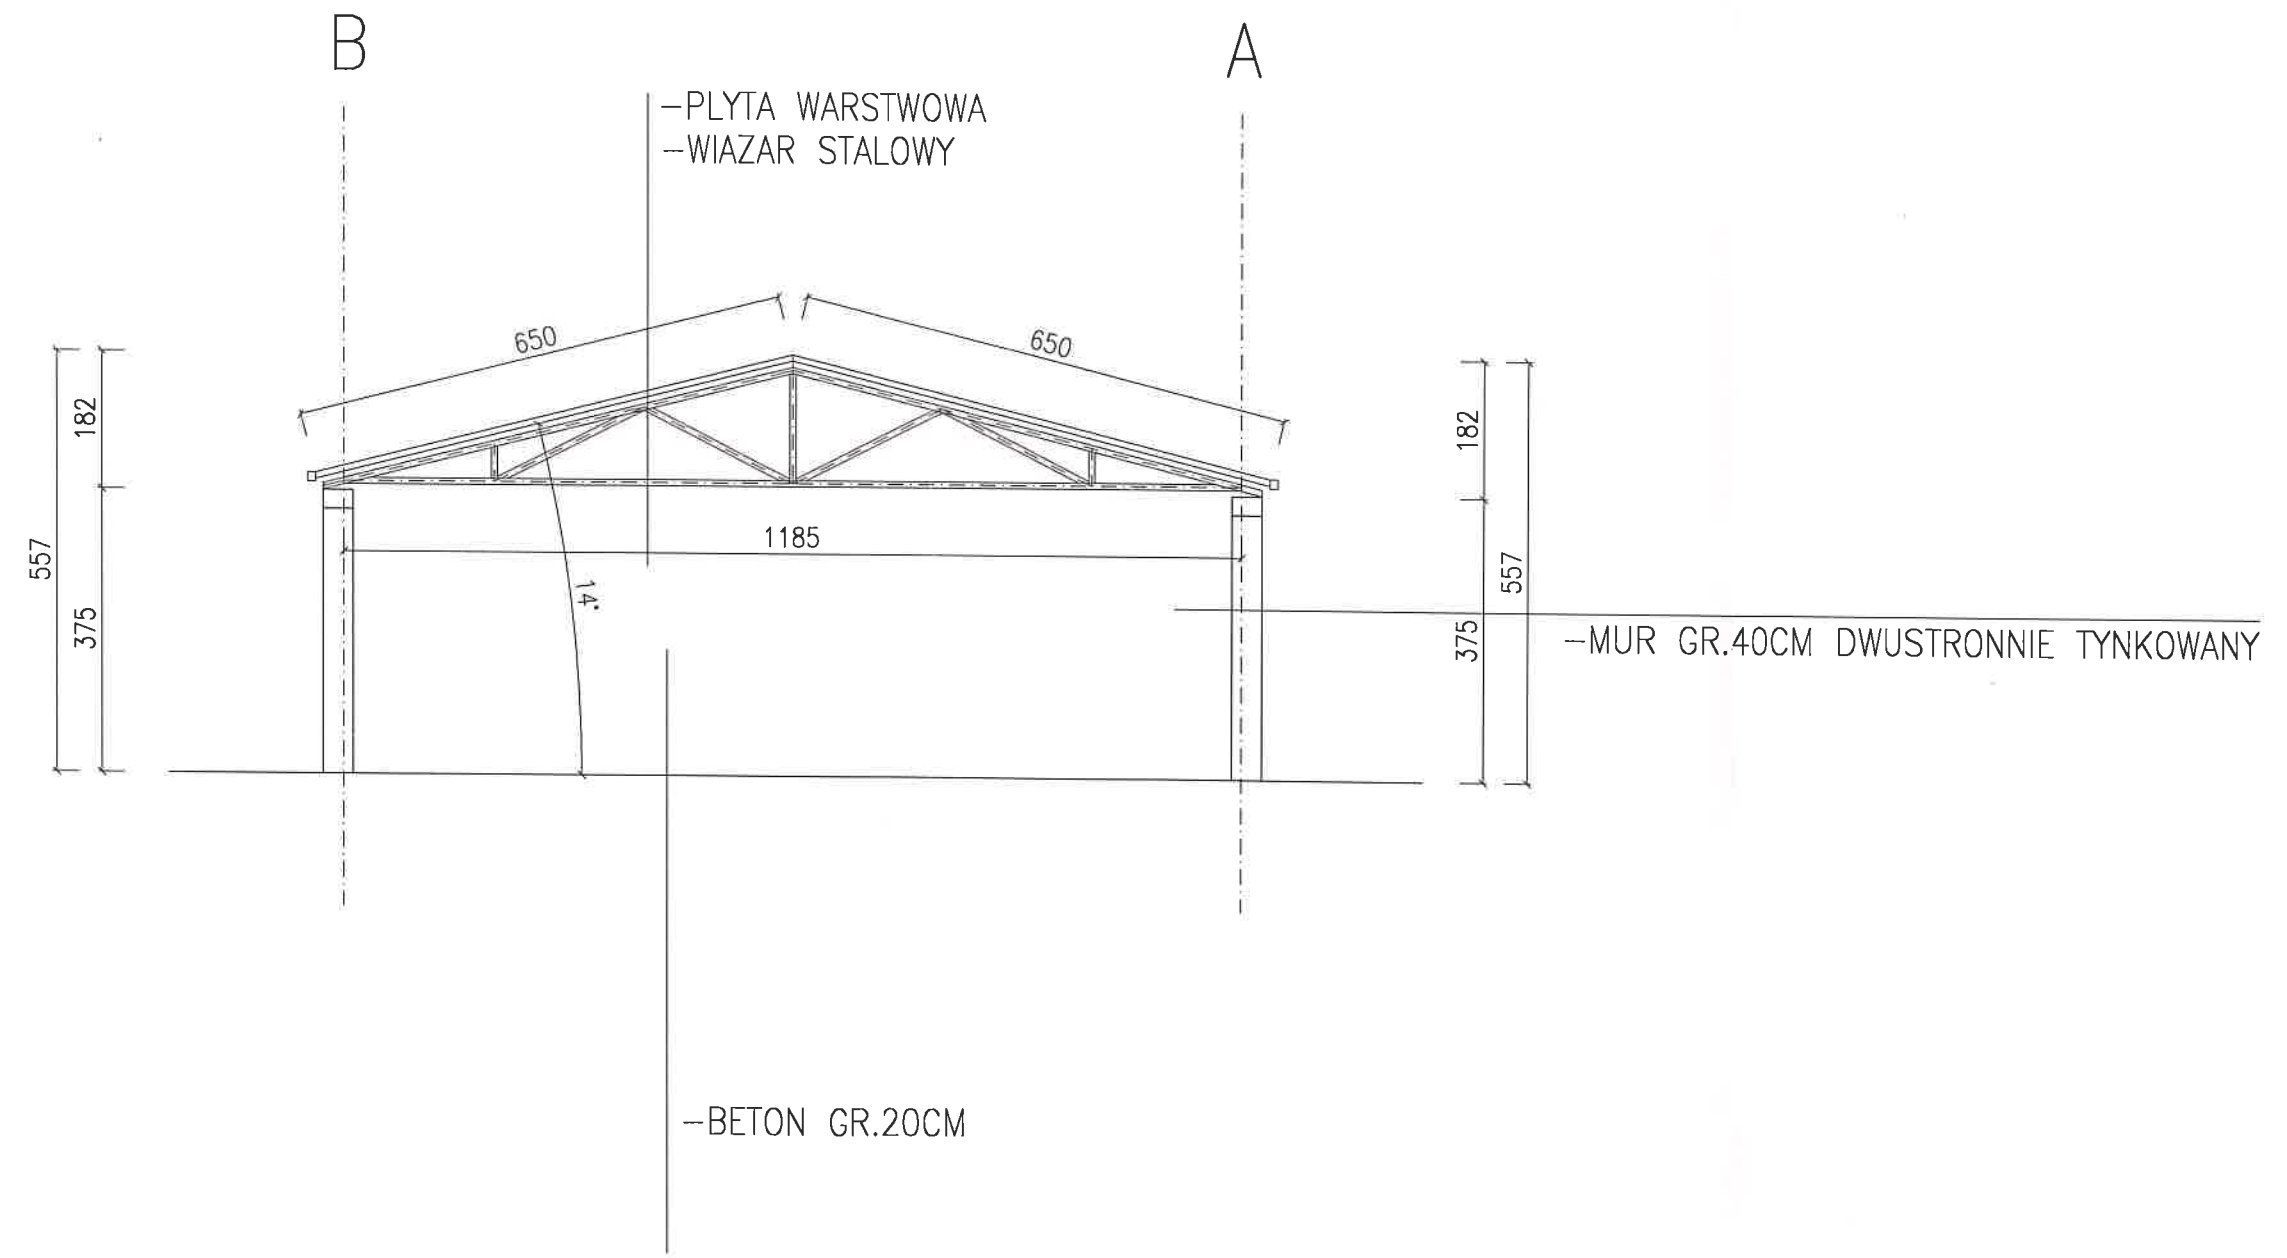

IMIE I NAZWISKO		PODPIS		STUDIO BUDOWA	
PROJEKTANT: KONSTRUKCJI		TOMASZ KUBIAK 51/PW/99		mgr inż. Tomasz Kubiak 63-300 Pleszew ul. Sienica 14	
PROJEKTANT: ARCHITEKTURY		JAKUB KUBIAK 50/WPOK/2018		Nazwa rysunku: PRZEKROJ-INWENTARYZACJA	
				Budynek nr 5	
				Działka nr 2445/5 Pleszew	
				Przedsiębiorstwo Komunalne Sp. z o.o.	
				Ul. Fabryczna 5 63-300 Pleszew	
				Skala: 1:100	
				Data: 01/20	
				Nr. rys.: 48	

PRZEKROJ B-B SKALA 1:100 BUDYNEK NR 5

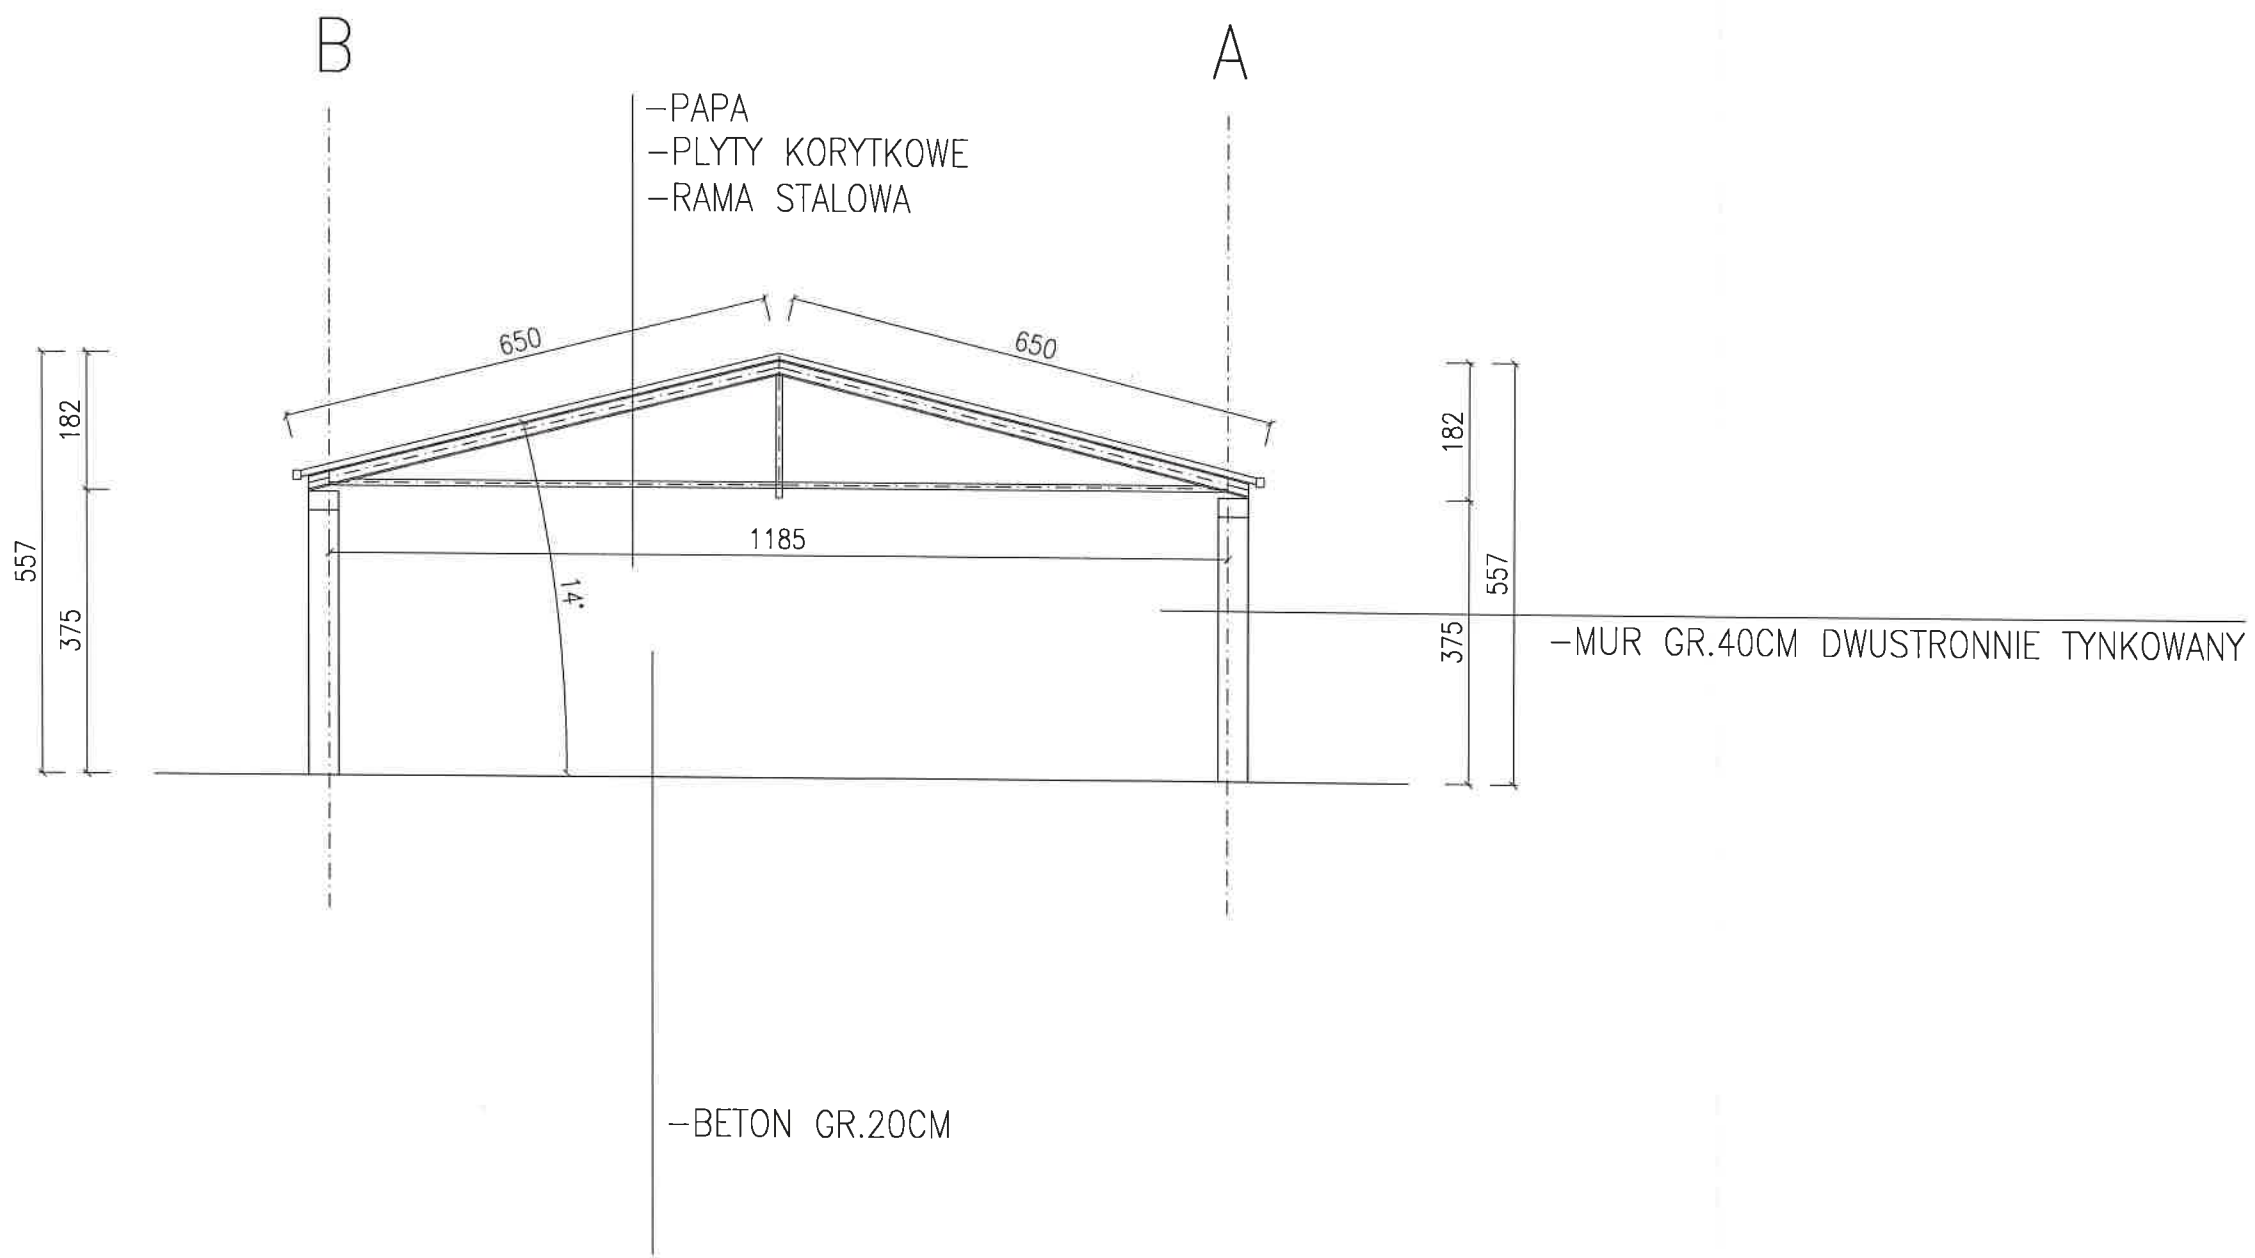

IMIE I NAZWISKO		PODPIS		STUDIO BUDOWA	
PROJEKTANT: KONSTRUKCJI		mgr inż. Tomasz Kubiak 63-300 Pleszew ul. Szenia 14		Nazwa rysunku: PRZEKROJ-INWENTARYZACJA	
PROJEKTANT: ARCHITEKTURY		SPECJALNOSC KONSTR-BUD.		BUDYNEK NR 5	
		SPECJALNOSC ARHITEK.		Skala: 1:100	
				Data: 01/20	
				Nr.rys.: 50	
				Adres budowy: DZIAŁKA NR 2445/5 PLESZEW	
				Inwestor: PRZEDSIĘBIORSTWO KOMUNALNE SP Z O.O.	
				Adres inwestora: UL.FABRYCZNA 5 63-300 PLESZEW	

PROJEKT ROZBIÓRKI BUDYNKU NR 6

OPIS TECHNICZNY



I CZĘŚĆ OGÓLNA

INWESTYCJA: ROZBIÓRKA BUDYNKU NR 6
INWESTOR : PRZEDSIĘBIORSTWO KOMUNALNE SP. Z O.O.
UL.FABRYCZNA 5 63-300 PLESZEW
LOKALIZACJA: DZIAŁKA NR 2445/19 , M.PLESZEW, OBRĘB EWIDENCYJNY 0001
MIASTO PLESZEW JEDNOSTKA EWIDENCYJNA 302006_4 PLESZEW-
MIASTO

1.2. Podstawa opracowania

- 1.2.1. Zlecenie Inwestora .
- 1.2.2. Mapa w skali 1 : 1000
- 1.2.3. Wizja i pomiary w terenie.
- 1.2.4. Obowiązujące normy i przepisy budowlane.

II PRZEDMIOT OPRACOWANIA

Przedmiotem opracowania jest projekt budowlany rozbiórki budynku nr 6 .

III OGÓLNE DANE

• kubatura obiektu	-	4127,00 m ³
• powierzchnia zabudowy	-	917.23 m ²
• wysokość obiektu od terenu	-	4.60 m
• długość budynku	-	56.48 m
• szerokość budynku	-	16.24 m

IV Opis zakresu i sposobu prowadzenia robót rozbiórkowych

Planowana jest rozbiórka istniejącego budynku nr 6 na działce nr 2445/19 , obręb Pleszew na terenie zakładu komunalnego .

Budynek nr 6 oznaczony na projekcie zagospodarowania działki .

Wobec powyższego planuje się rozebranie obiektu metodą wykonaną w następującej kolejności i zakresie :

- Odłączenie mediów
- Wymontowanie pokrycia dachowego wraz z rynnami i opierzeniami

- Rozebranie konstrukcji dachu
- Zdemontowanie stolarki okiennej i drzwiowej
- Rozebranie ścian
- Rozebranie fundamentów
- Uporządkowanie terenu

V Opis sposobu zapewnienia bezpieczeństwa ludzi i mienia


W celu zapewnienia bezpieczeństwa ludzi i mienia należy wykonać następujące czynności:

- przestrzeganie przepisów BHP i ERGONOMII
- wykonywanie ręczne lub mechanicznie prac rozbiórkowych przy zachowaniu szczególnej ostrożności.
- całość prac należy wykonywać pod ciągłym nadzorem osoby uprawnionej
- zabezpieczenie pozostawionych fragmentów konstrukcji (murów) przed utratą stateczności przy pomocy stempli budowlanych
- należy ocenić stan techniczny pozostawionej części budynku

BRANŻA	IMIĘ I NAZWISKO	PODPIS
ARCHITEKTURĘ PROJEKTOWAŁ	MGR INŻ. ARCH. JAKUB KUBIAK 50/WPOKK/2018 SPECJALNOŚĆ ARCHITEKTONICZNA	 2020-01-31
KONSTRUKCJĘ PROJEKTOWAŁ	MGR INŻ. TOMASZ KUBIAK 51/PW/99 SPECJALNOŚĆ KONSTRUKCYJNO-BUDOWLANA	 2020-01-31

PRZEKROJ A-A SKALA 1:100 BUDYNEK NR 6

STAROSTWO POWIATOWE
w Pleszewie
ul. Poznańska 79
63-300 Pleszew

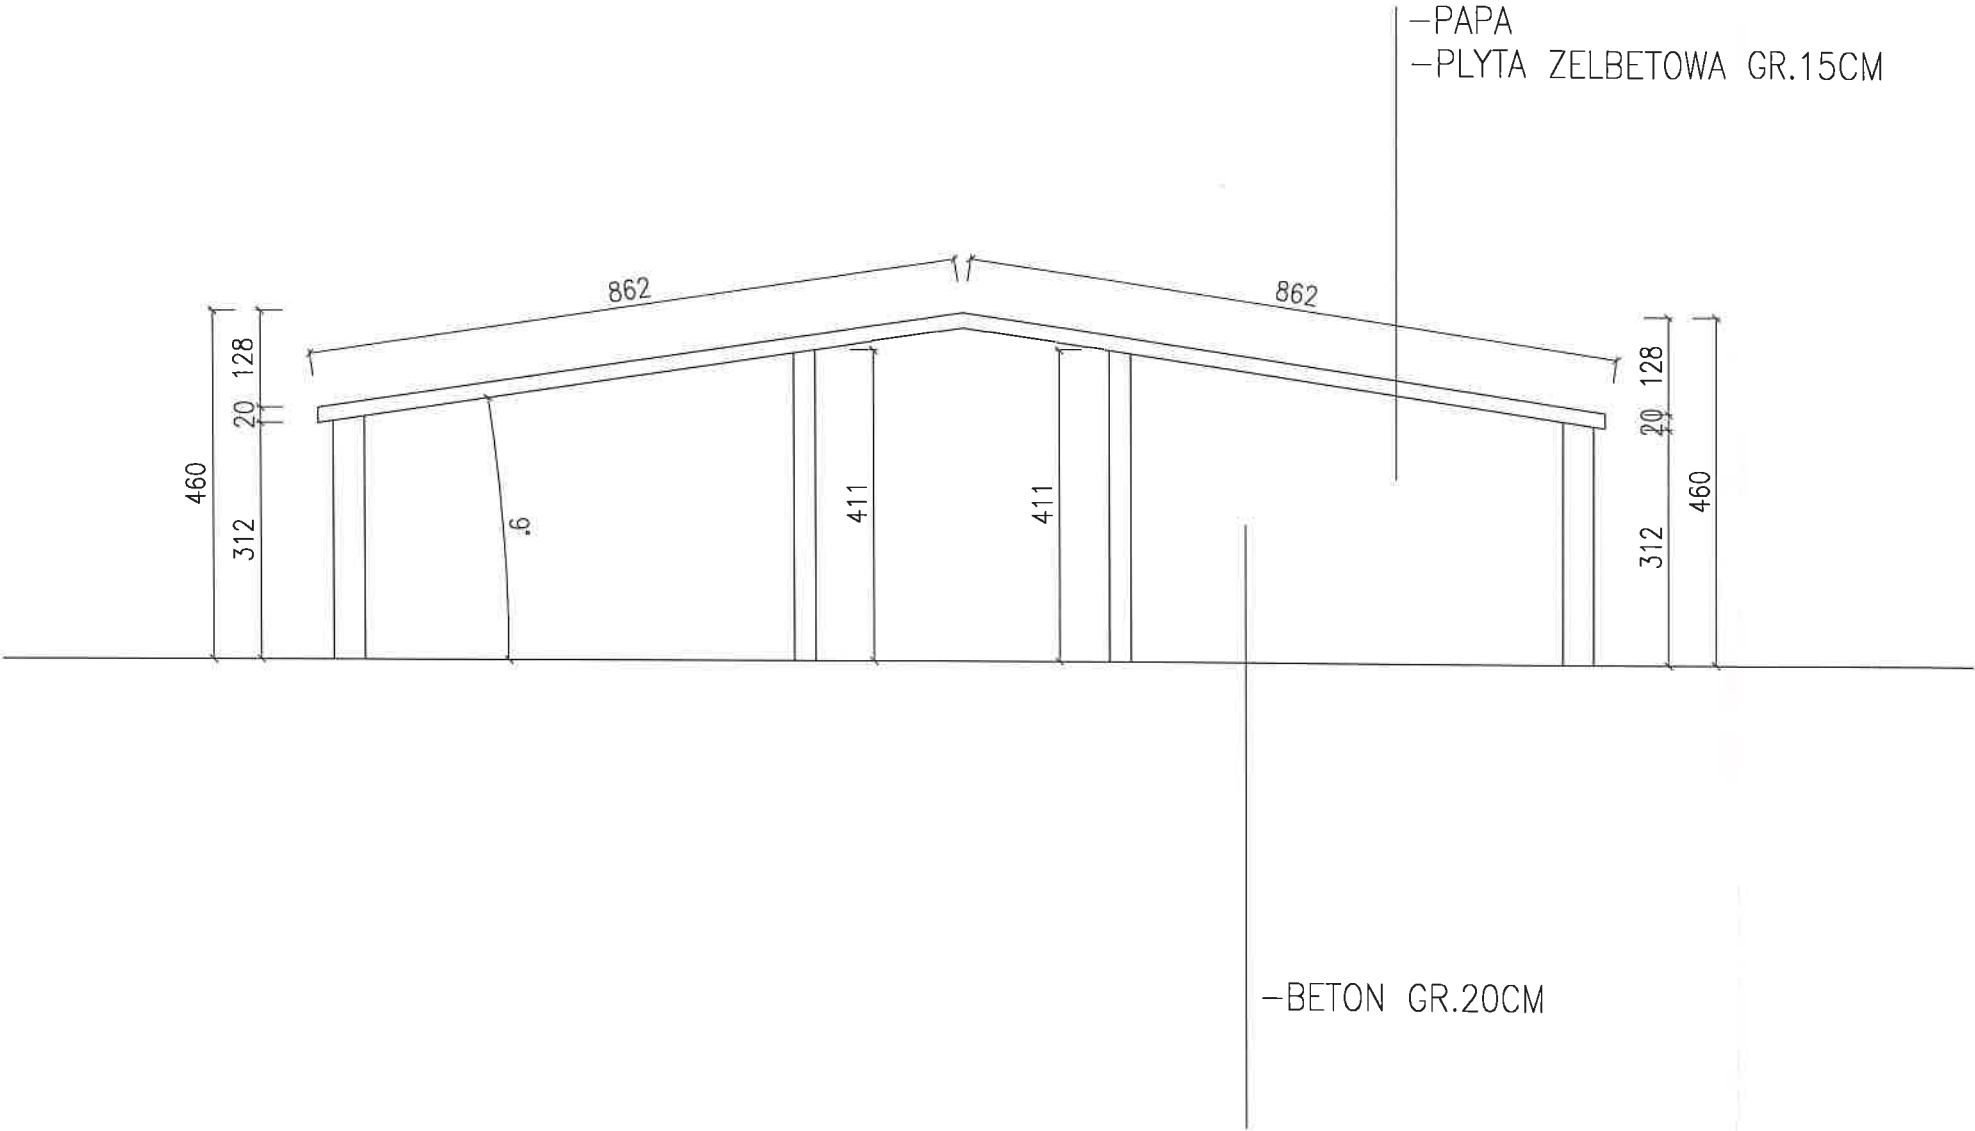

IMIE I NAZWISKO		PODPIS		STUDIO BUDOWA	
PROJEKTANT: KONSTRUKCJI	TOMASZ KUBIAK 51/PW/99	SPECJALNOSC KONSTR-BUD.	mgr inż. Tomasz Kubiak 63-300 Pleszew ul.Szenica 14	PRZEKROJ-INWENTARYZACJA	
PROJEKTANT: ARCHITEKTURY	JAKUB KUBIAK 50/WPOKK/2018	SPECJALNOSC ARCHITEK.	Adres budowy:	BUDYNEK NR 6	Skala: 1:100
			Investor:	DZIAŁKA NR 2445/5 PLESZEW PRZEDSIĘBIORSTWO KOMUNALNE SP Z O.O.	Data: 01/20
			Adres inwestora:	UL.FABRYCZNA 5 63-300 PLESZEW	Nr.rys.: 16

STAROSTWO POWIATOWE
w Pleszewie
ul. Poznańska 79
63-300 Pleszew

PROJEKT ROZBIÓRKI BUDYNKU NR 7

OPIS TECHNICZNY

I CZĘŚĆ OGÓLNA

INWESTYCJA: ROZBIÓRKA BUDYNKU NR 7
INWESTOR : PRZEDSIĘBIORSTWO KOMUNALNE SP. Z O.O.
UL.FABRYCZNA 5 63-300 PLESZEW
LOKALIZACJA: DZIAŁKA NR 2445/19 , M.PLESZEW, OBRĘB EWIDENCYJNY 0001
MIASTO PLESZEW JEDNOSTKA EWIDENCYJNA 302006_4 PLESZEW-
MIASTO

1.2. Podstawa opracowania

- 1.2.1. Zlecenie Inwestora .
- 1.2.2. Mapa w skali 1 : 1000
- 1.2.3. Wizja i pomiary w terenie.
- 1.2.4. Obowiązujące normy i przepisy budowlane.

II PRZEDMIOT OPRACOWANIA

Przedmiotem opracowania jest projekt budowlany rozbiórki budynku nr 7 .

III OGÓLNE DANE

• kubatura obiektu	-	610,00 m ³
• powierzchnia zabudowy	-	74.33 m ²
• wysokość obiektu od terenu	-	8.21 m
• długość budynku	-	12.41 m
• szerokość budynku	-	5.99 m

IV Opis zakresu i sposobu prowadzenia robót rozbiórkowych

Planowana jest rozbiórka istniejącego budynku nr 7 na działce nr 2445/19 , obręb Pleszew na terenie zakładu komunalnego .

Budynek nr 7 oznaczony na projekcie zagospodarowania działki .

Wobec powyższego planuje się rozebranie obiektu metodą wykonaną w następującej kolejności i zakresie :

- Odłączenie mediów
- Wymontowanie pokrycia dachowego wraz z rynnami i opierzeniami

- Rozebranie konstrukcji dachu
- Zdemontowanie stolarki okiennej i drzwiowej
- Rozebranie ścian
- Rozebranie fundamentów
- Uporządkowanie terenu

V Opis sposobu zapewnienia bezpieczeństwa ludzi i mienia


W celu zapewnienia bezpieczeństwa ludzi i mienia należy wykonać następujące czynności:

- przestrzeganie przepisów BHP i ERGONOMII
- wykonywanie ręczne lub mechanicznie prac rozbiórkowych przy zachowaniu szczególnej ostrożności .
- całość prac należy wykonywać pod ciągłym nadzorem osoby uprawnionej
- zabezpieczenie pozostawionych fragmentów konstrukcji (murów) przed utratą stateczności przy pomocy stempli budowlanych
- należy ocenić stan techniczny pozostawionej części budynku

BRANŻA	IMIĘ I NAZWISKO	PODPIS
ARCHITEKTURĘ PROJEKTOWAŁ	MGR INŻ. ARCH . JAKUB KUBIAK 50/WPOKK/2018 SPECJALNOŚĆ ARCHITEKTONICZNA	 2020-01-31
KONSTRUKCJĘ PROJEKTOWAŁ	MGR INŻ. TOMASZ KUBIAK 51/PW/99 SPECJALNOŚĆ KONSTRUKCYJNO-BUDOWLANA	 2020-01-31

RZUT DACHU SKALA 1:100 BUDYNEK NR 7


STUDIO BUDOWA
w Pleszewie
ul. Poznańska 79
63-300 Pleszew

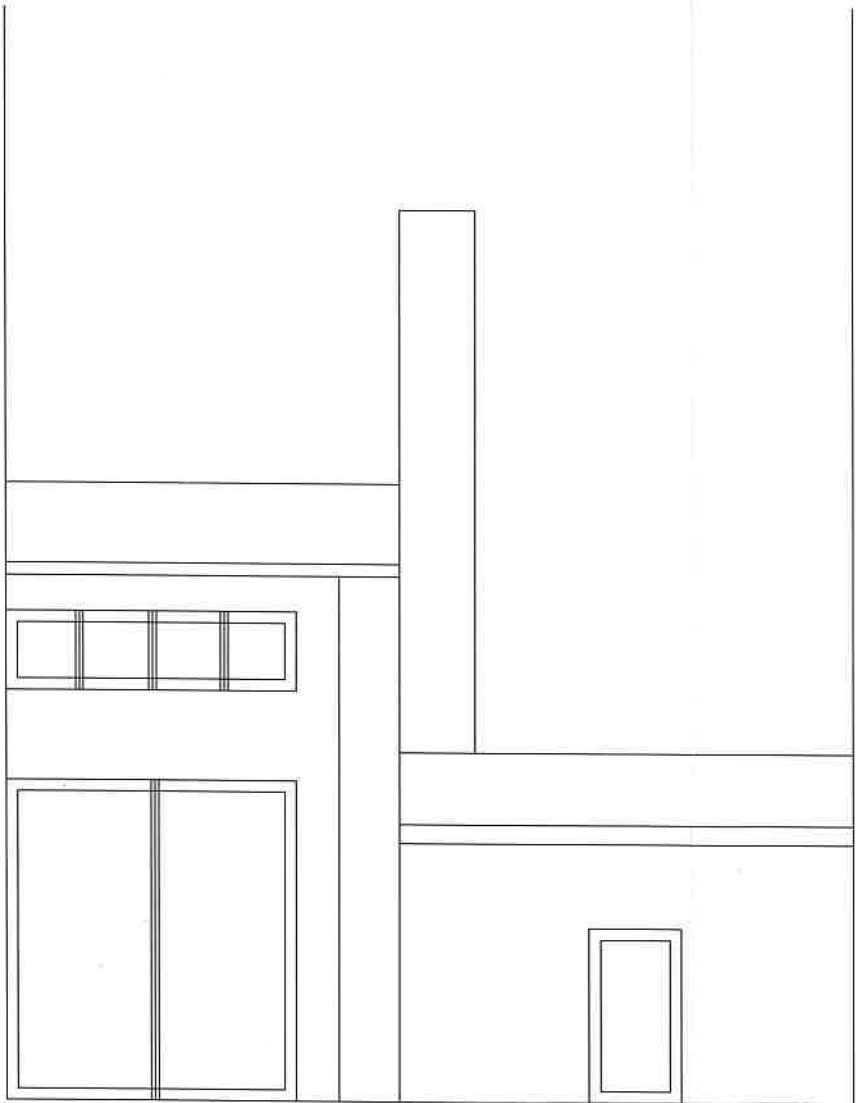

		STUDIO BUDOWA	
mgr inż. Tomasz Kubiak 63-300 Pleszew ul.Szenica 14			
PROJEKTANT: KONSTRUKCJI	TOMASZ KUBIAK 51/PW/99	SPECJALNOŚĆ KONSTR-BUD.	Nazwa rysunku: ELEVACJE-INWENTARYZACJA
PROJEKTANT: ARCHITEKTURY	JAKUB KUBIAK 50/WPOKK/2018	SPECJALNOŚĆ ARCHITEK.	Obiekt: BUDYNEK NR 7
		Adres budowy: DZIAŁKA NR 2445/5 PLESZEW	
		Inwestor: PRZEDSIĘBIORSTWO KOMUNALNE SP Z O.O.	
		Adres inwestora: UL.FABRYCZNA 5 63-300 PLESZEW	
		Skala: 1:100	
		Data: 01/20	
		Nr.rys:	
		Z O.O.	
		60	

RZUT PRZYZIEMIA SKALA 1:100 BUDYNEK NR 7


PRZEDSIĘWSTWIE
w Pleszewie
ul. Poznańska 79
63-300 Pleszew

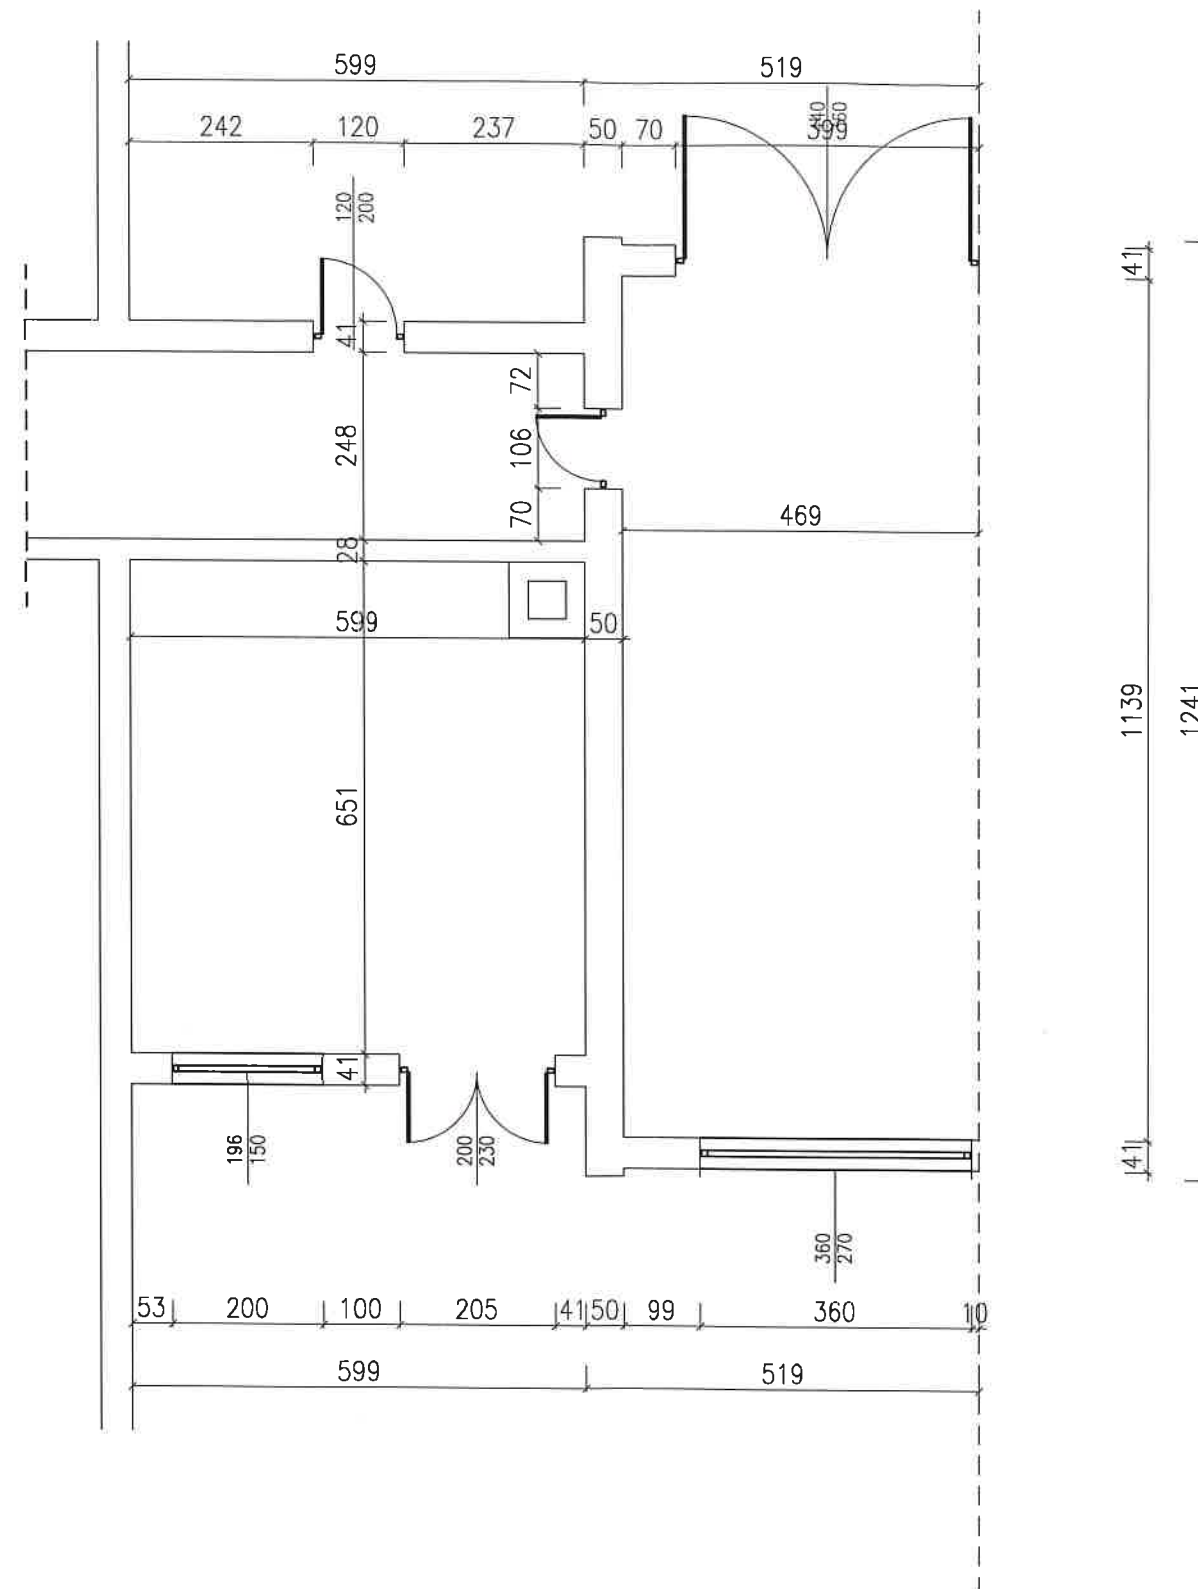

IMIE I NAZWISKO		PODPIS		STUDIO BUDOWA	
PROJEKTANT: KONSTRUKCJI	TOMASZ KUBIAK 51/PW/99	SPECJALNOSC KONSTR-BUD.		mgr inż. Tomasz Kubiak 63-300 Pleszew ul. Sienica 14	
PROJEKTANT: ARCHITEKTURY	JAKUB KUBIAK 50/WPOK/2018	SPECJALNOSC ARCHITEK.		Nazwa rysunku: RZUT PRZYZIEMIA-INWENTARYZACJA	
				Adres budowy:	DZIAŁKA NR 2445/5 PLESZEW
				Adres inwestora:	PRZEDSIĘBIORSTWO KOMUNALNE SP Z O.O.
				Adres inwestora:	UL. FABRYCZNA 5 63-300 PLESZEW
					Nr. rys.: 61

RZUT DACHU SKALA 1:100 BUDYNEK NR 7


STAROSTWO POWIATOWE
w Pleszewie
ul. Poznańska 79
63-300 Pleszew

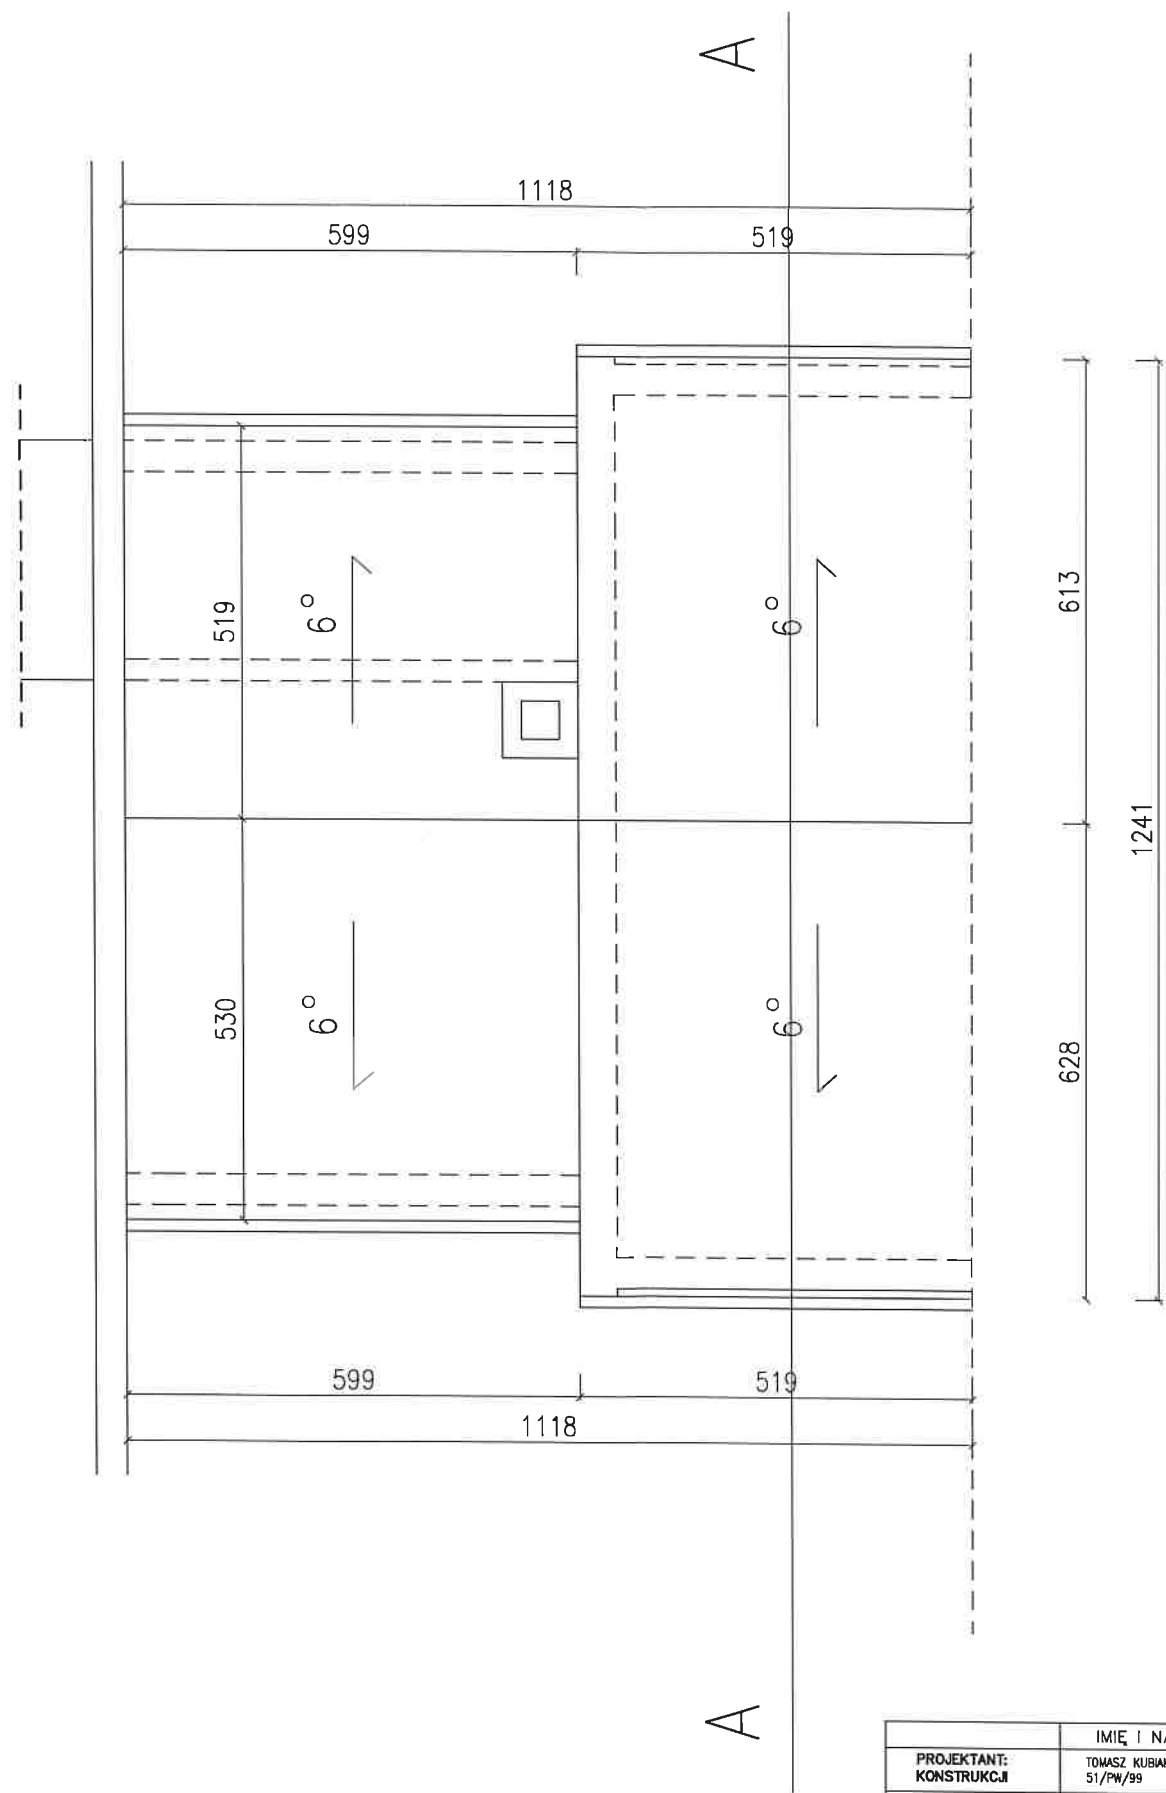

IMIE I NAZWISKO		PODPIS		STUDIO BUDOWA	
PROJEKTANT: KONSTRUKCJI	TOMASZ KUBIAK 51/PW/99	SPECJALNOSC KONSTR-BUD.	mgr inż. Tomasz Kubiak 63-300 Pleszew ul.Szenica 14	Nazwa rysunku: RZUT DACHU-INWENTARYZACJA	
PROJEKTANT: ARCHITEKTURY	JAKUB KUBIAK 50/WPOKK/2018	SPECJALNOSC ARCHITEK.		BUDYNEK NR 7	Skala: 1:100 Data: 01/20
				Adres budowy:	DZIAŁKA NR 2445/5 PLESZEW
				Investor:	PRZEDSIĘBIORSTWO KOMUNALNE SP Z O.O.
				Adres inwestora:	UL.FABRYCZNA 5 63-300 PLESZEW

PRZEKROJ A-A SKALA 1:100 BUDYNEK NR 7

STAROSTWO POWIATOWE
w Pleszewie
ul. Poznańska 79
63-300 Pleszew

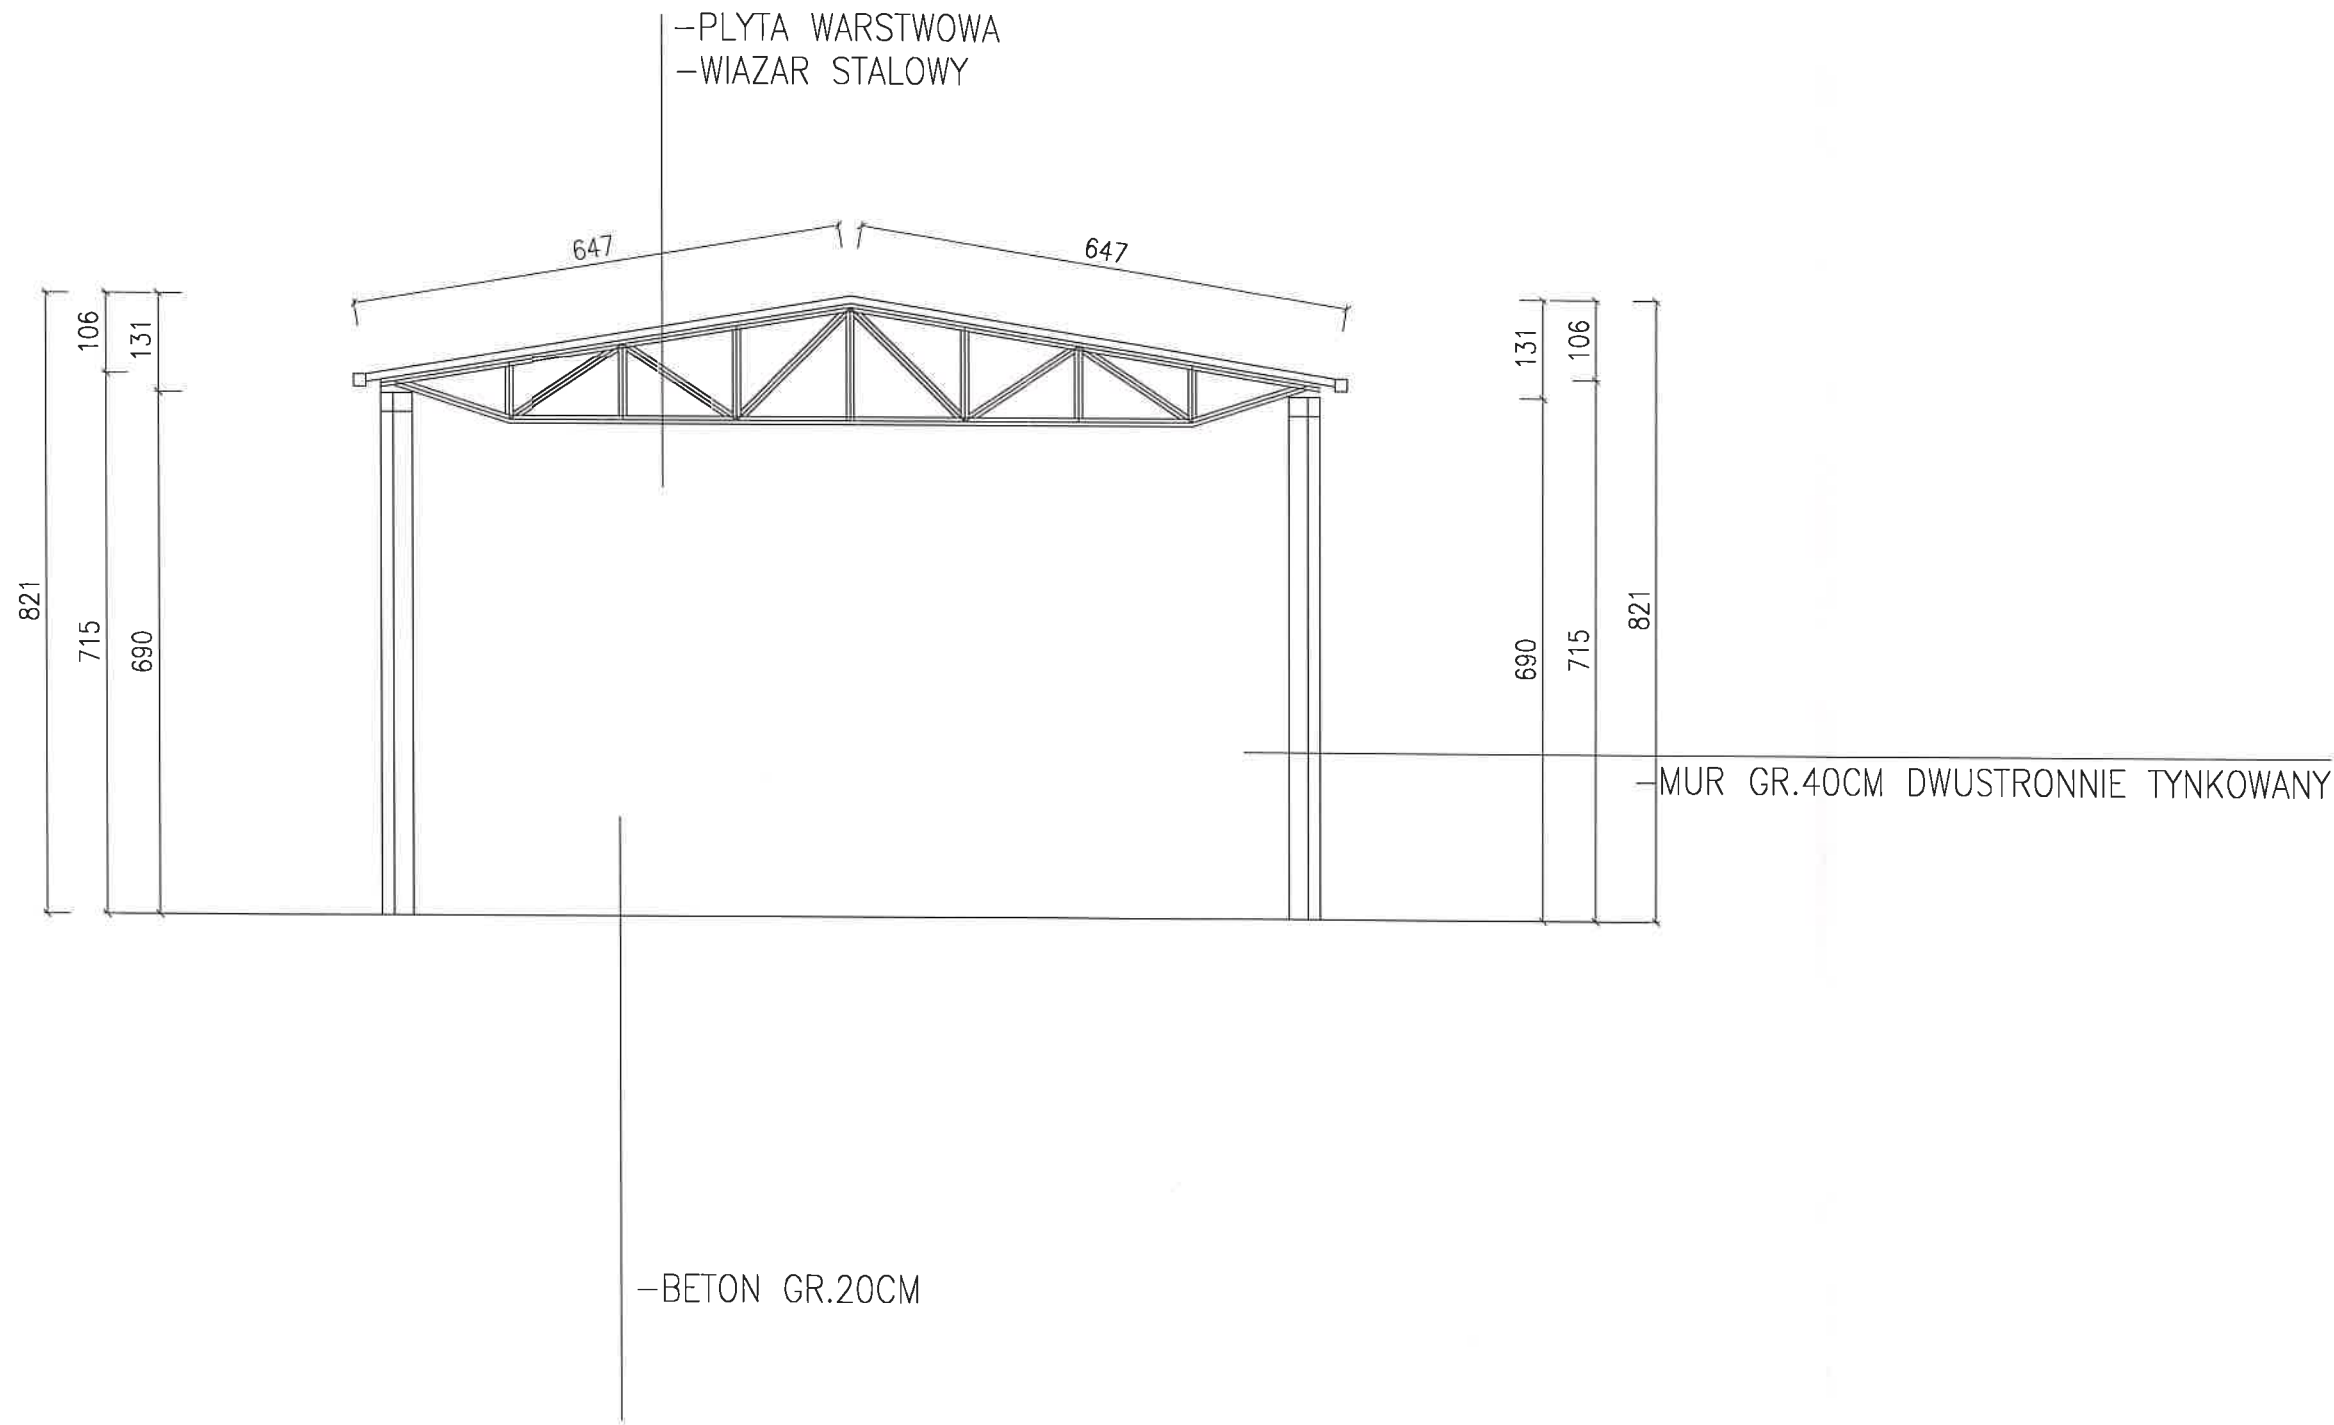

PROJEKTANT: KONSTRUKCJI		IMIE I NAZWISKO TOMASZ KUBIAK 51/PW/99	PODPIS mgr inż. Tomasz Kubiak 63-300 Pleszew ul.Szenica 14	STUDIO BUDOWA mgr inż. Tomasz Kubiak 63-300 Pleszew ul.Szenica 14	
PROJEKTANT: ARCHITEKTURY		JAKUB KUBIAK 50/WPOKK/2018	SPECJALNOSC KONSTR-BUD.	Nazwa rysunku: PRZEKROJ-INWENTARYZACJA	
			SPECJALNOSC ARCHITEK.	Obiekt:	BUDYNEK NR 7
				Adres budowy:	DZIAŁKA NR 2445/5 PLESZEW
				Investor:	PRZEDSIĘBIORSTWO KOMUNALNE SP Z O.O.
				Adres inwestora:	UL.FABRYCZNA 5 63-300 PLESZEW
					Skala: 1:100
					Data: 01/20
					Nr.rys.: Z O.O.

STAROSTWO POWIATOWE
w Pleszewie
ul. Poznańska 79
63-300 Pleszew

PROJEKT ROZBIÓRKI BUDYNKU NR 8

OPIS TECHNICZNY

STAROSTWO POWIATOWE
w Pleszewie
ul. Poznańska 79
63-300 Pleszew

I CZĘŚĆ OGÓLNA

INWESTYCJA: ROZBIÓRKA BUDYNKU NR 8
INWESTOR : PRZEDSIĘBIORSTWO KOMUNALNE SP. Z O.O.
UL.FABRYCZNA 5 63-300 PLESZEW
LOKALIZACJA: DZIAŁKA NR 2445/19 , M.PLESZEW, OBRĘB EWIDENCYJNY 0001
MIASTO PLESZEW JEDNOSTKA EWIDENCYJNA 302006_4 PLESZEW-
MIASTO

1.2. Podstawa opracowania

- 1.2.1. Zlecenie Inwestora .
- 1.2.2. Mapa w skali 1 : 1000
- 1.2.3. Wizja i pomiary w terenie.
- 1.2.4. Obowiązujące normy i przepisy budowlane.

II PRZEDMIOT OPRACOWANIA

Przedmiotem opracowania jest projekt budowlany rozbiórki budynku nr 2 .

III OGÓLNE DANE

• kubatura obiektu	-	1869.00 m ³
• powierzchnia zabudowy	-	406,32 m ²
• wysokość obiektu od terenu	-	6,83 m
• długość budynku	-	30,62 m
• szerokość budynku	-	13,27 m

IV Opis zakresu i sposobu prowadzenia robót rozbiórkowych

Planowana jest rozbiórka istniejącego budynku nr 8 na działce nr 2445/19 , obręb Pleszew na terenie zakładu komunalnego .

Budynek nr 8 oznaczony na projekcie zagospodarowania działki .

Wobec powyższego planuje się rozebranie obiektu metodą wykonaną w następującej kolejności i zakresie :

- Odłączenie mediów
- Wymontowanie pokrycia dachowego wraz z rynnami i opierzeniami

- Rozebranie konstrukcji dachu
- Zdemontowanie stolarki okiennej i drzwiowej
- Rozebranie ścian
- Rozebranie fundamentów
- Uporządkowanie terenu

V Opis sposobu zapewnienia bezpieczeństwa ludzi i mienia






W celu zapewnienia bezpieczeństwa ludzi i mienia należy wykonać następujące czynności:

- przestrzeganie przepisów BHP i ERGONOMII
- wykonywanie ręczne lub mechanicznie prac rozbiórkowych przy zachowaniu szczególnej ostrożności .
- całość prac należy wykonywać pod ciągłym nadzorem osoby uprawnionej
- zabezpieczenie pozostawionych fragmentów konstrukcji (murów) przed utratą stateczności przy pomocy stempli budowlanych
- należy ocenić stan techniczny pozostawionej części budynku


BRANŻA	IMIĘ i NAZWISKO	PÓDPIS
ARCHITEKTURĘ PROJEKTOWAŁ	MGR INŻ. ARCH . JAKUB KUBIAK 50/WPOKK/2018 SPECJALNOŚĆ ARCHITEKTONICZNA	 2020-01-31
KONSTRUKCJĘ PROJEKTOWAŁ	MGR INŻ. TOMASZ KUBIAK 51/PW/99 SPECJALNOŚĆ KONSTRUKCYJNO-BUDOWLANA	 2020-01-31

ELEWACJE SKALA 1:100 BUDYNEK NR 8

STAROSTWO POWIATOWE
w Pleszewie
ul. Poznańska 79
63-300 Pleszew

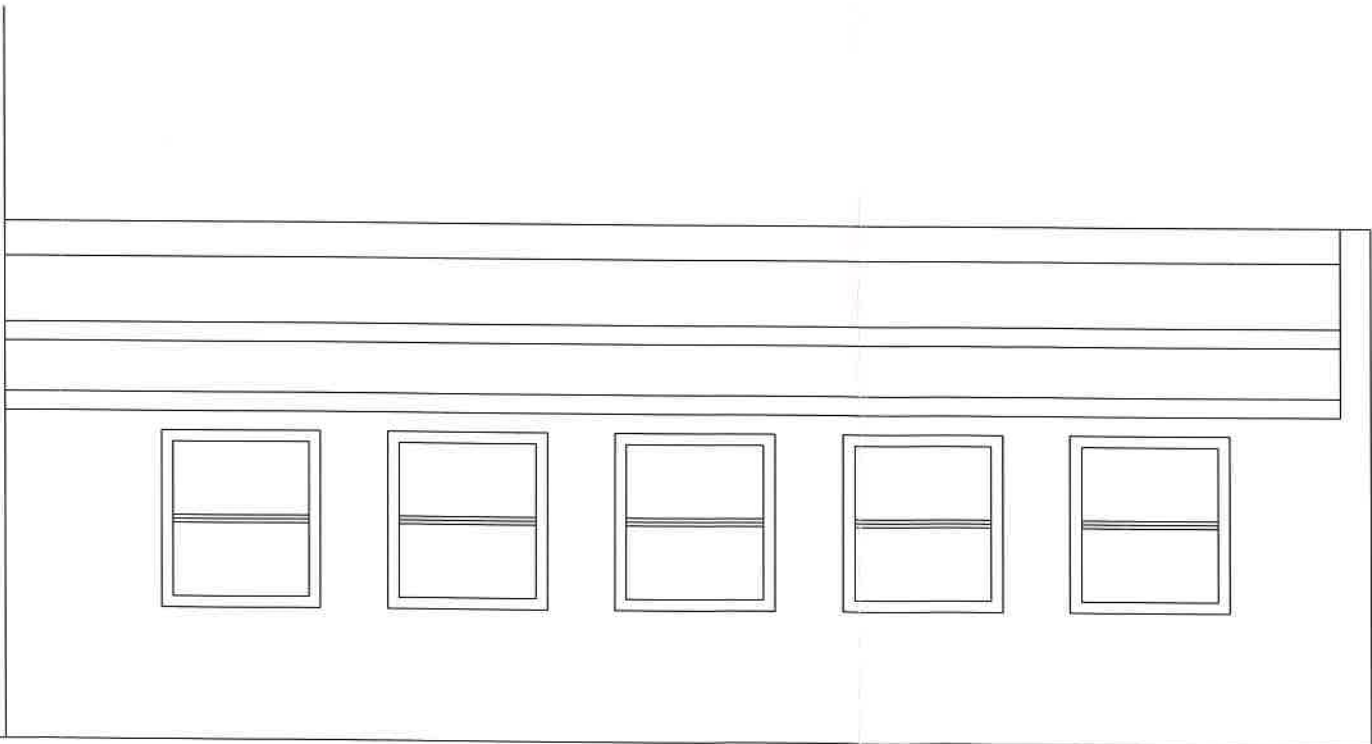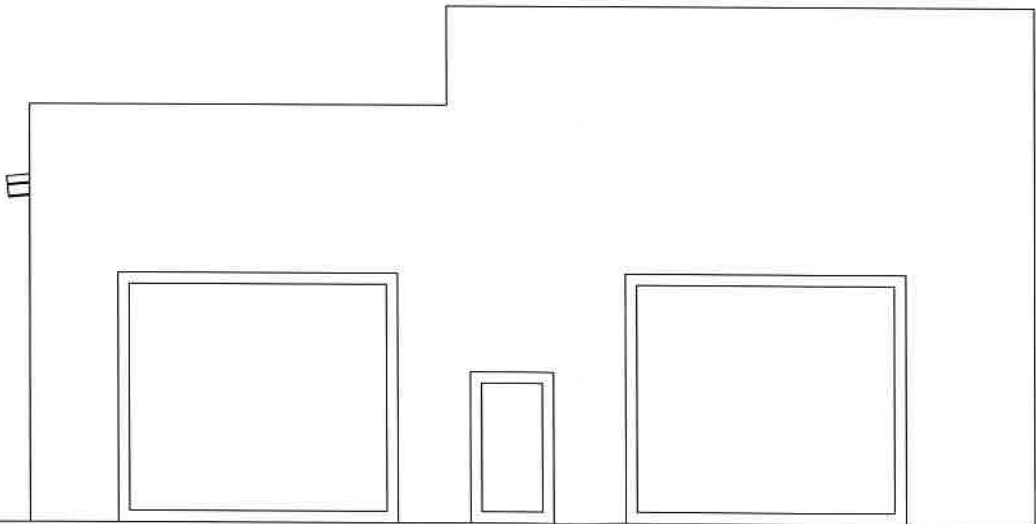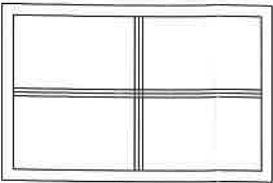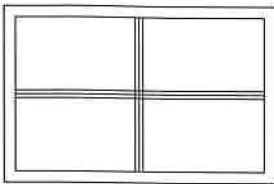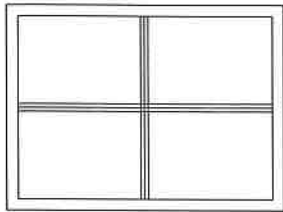


		STUDIO BUDOWA	
mgr inż. Tomasz Kubiak 63-300 Pleszew ul.Szenica 14			
PROJEKTANT: KONSTRUKCJI	TOMASZ KUBIAK 51/PW/99	SPECJALNOSC KONSTR-BUD.	Nazwa rysunku: ELEWACJE-INWENTARYZACJA
PROJEKTANT: ARCHITEKTURY	JAKUB KUBIAK 50/WPOKK/2018	SPECJALNOSC ARCHITEK.	Obiekt: BUDYNEK NR 8
		Skala: 1:100	
		Data: 01/20	
		Nr.rys.: Z O.O.	
		Adres budowy: DZIAŁKA NR 2445/5 PLESZEW	
		Inwestor: PRZEDSIĘBIORSTWO KOMUNALNE SP	
		Adres inwestora: UL.FABRYCZNA 5 63-300 PLESZEW	

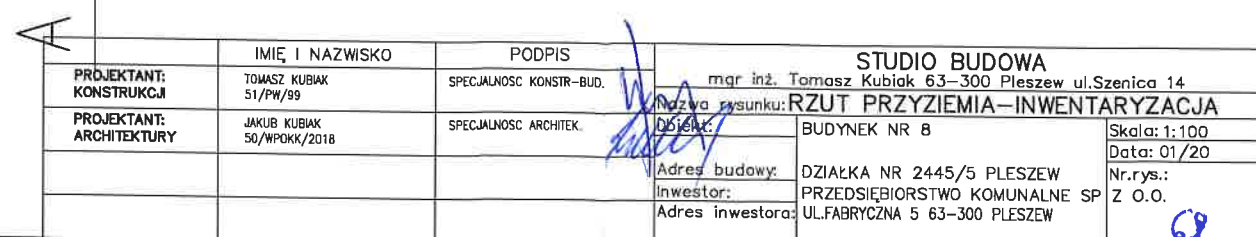

RZUT DACHU SKALA 1:100 BUDYNEK NR 8


STAROSTWO POWIATOWE
w Pleszewie
ul. Poznańska 79
63-300 Pleszew

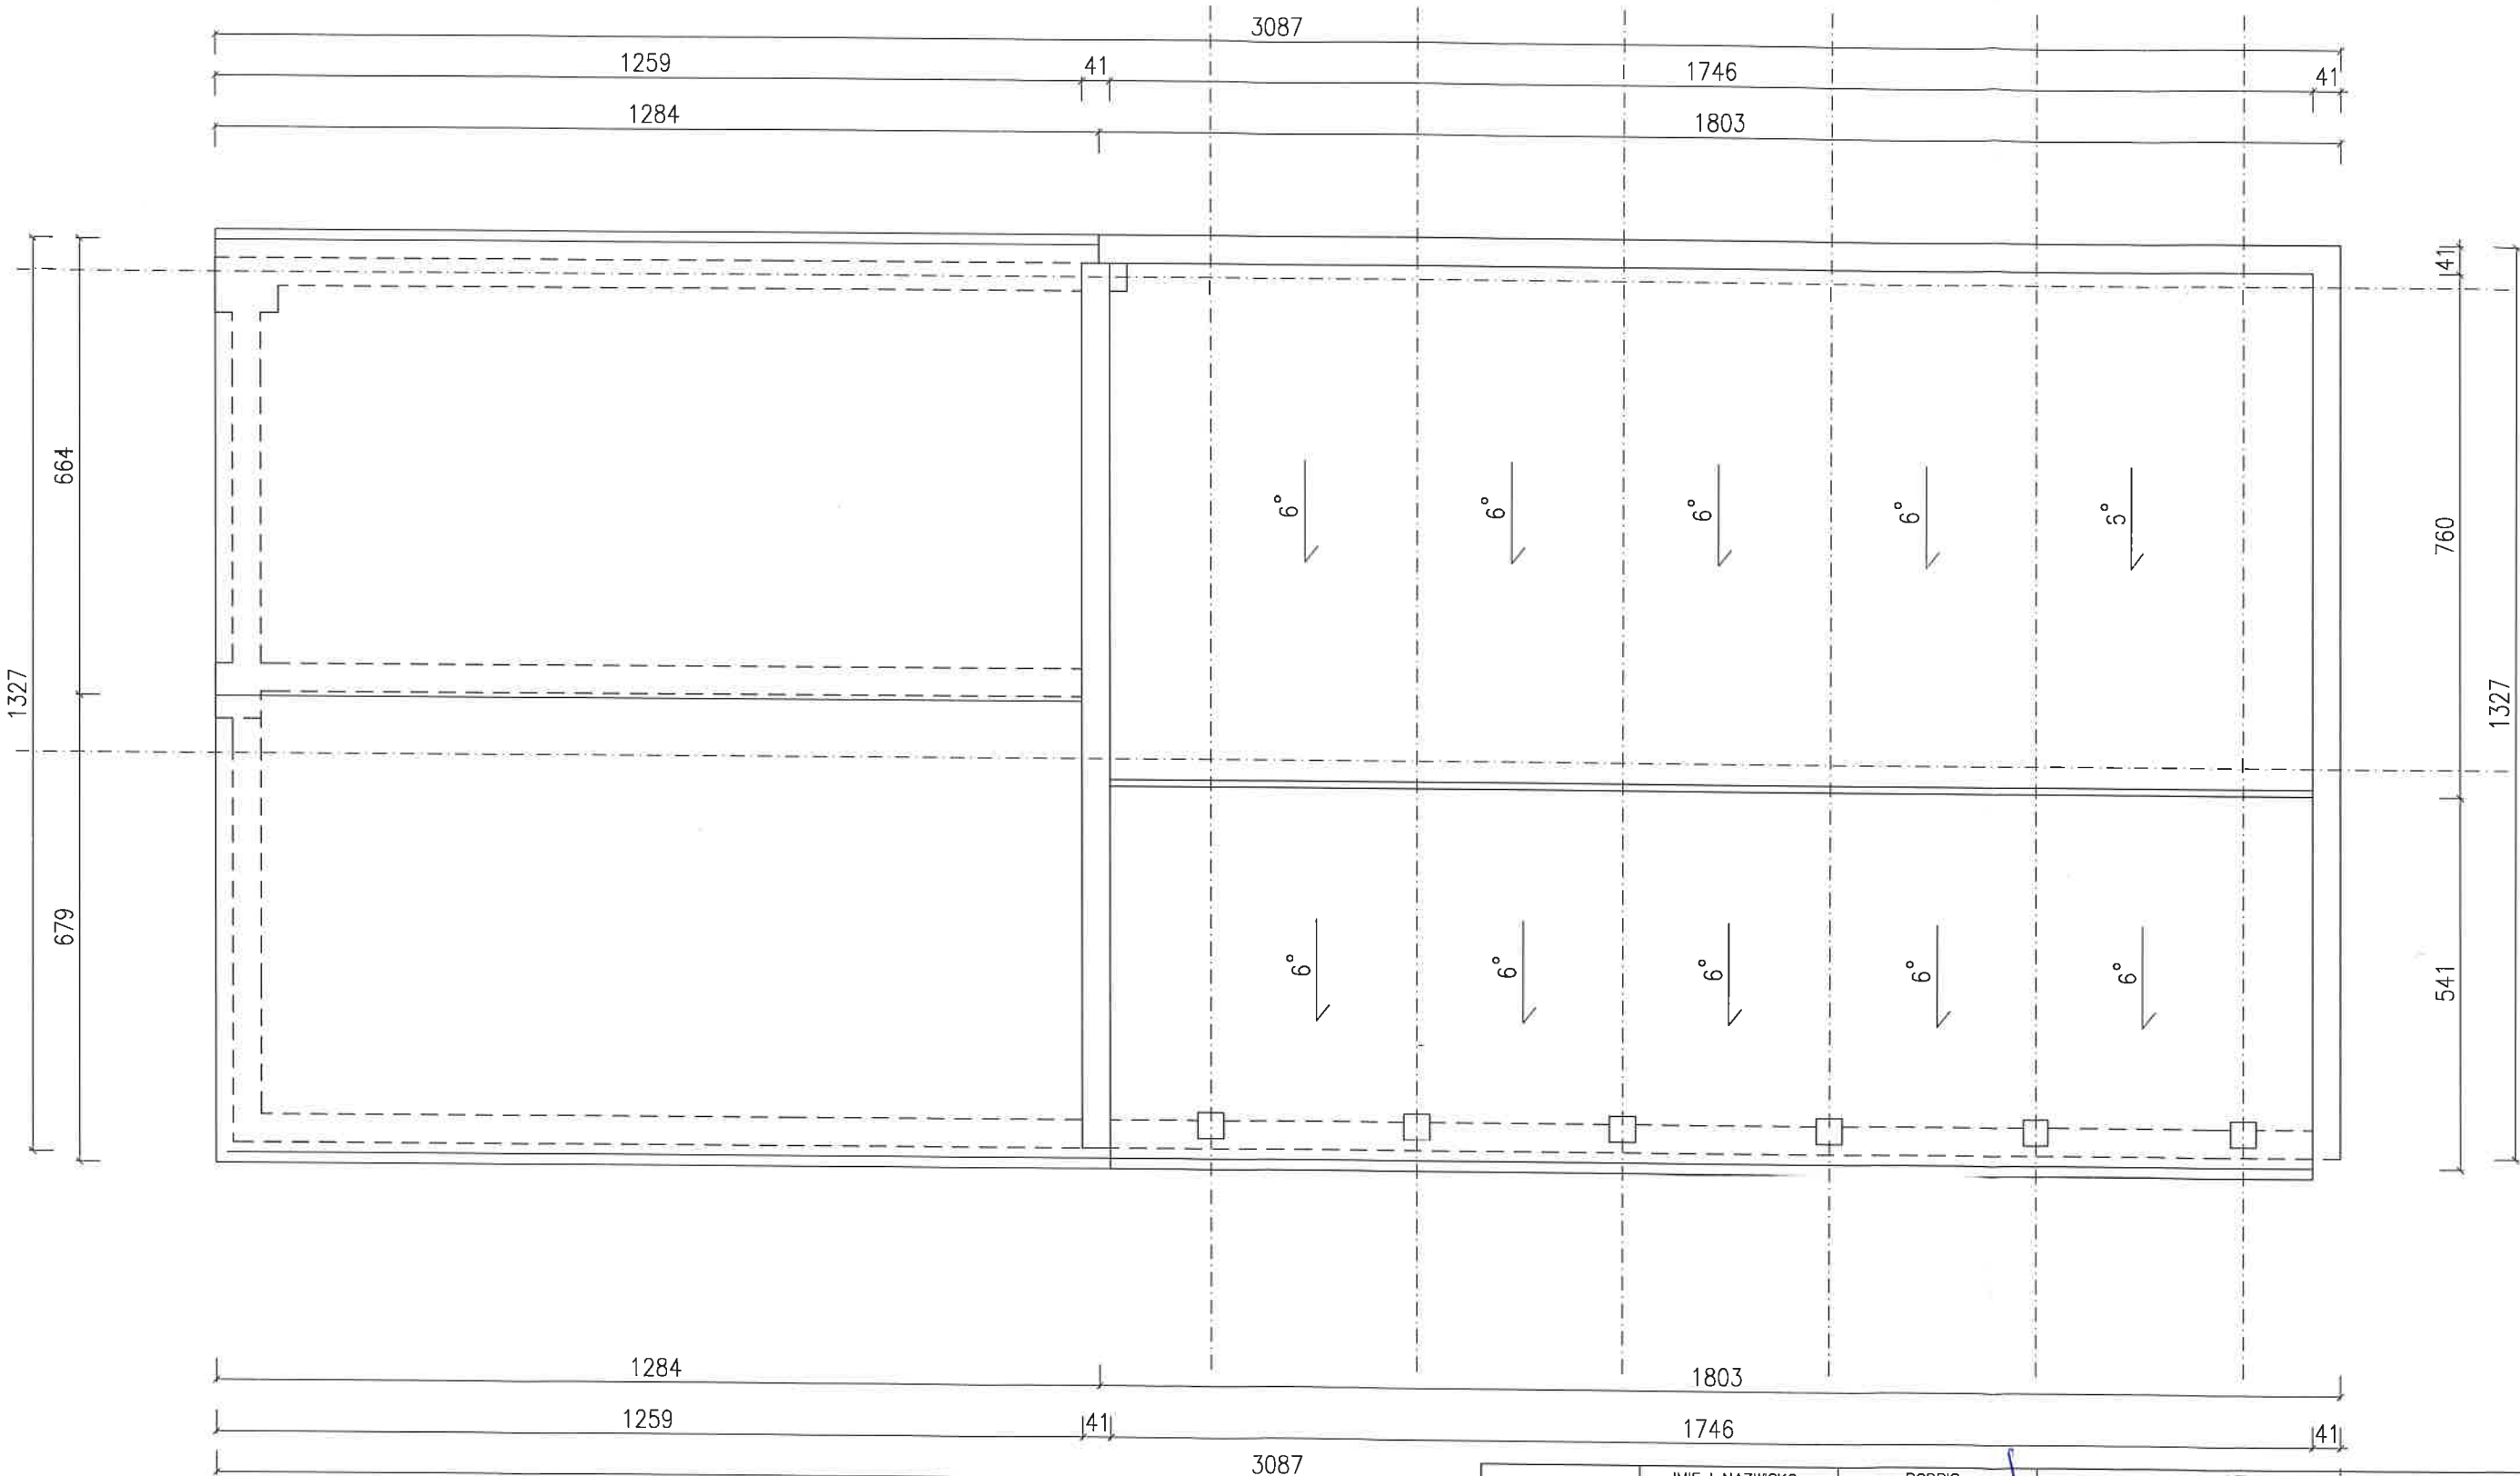

IMIE I NAZWISKO		PODPIS		STUDIO BUDOWA	
PROJEKTANT: KONSTRUKCJA		mgr inż. Tomasz Kubiak 63-300 Pleszew ul. Szczenica 14		RZUT DACHU - INWENTARYZACJA	
PROJEKTANT: ARCHITEKTURY		JAKUB KUBIAK 50/WPOKK/2018		BUDYNEK NR 8	
Adres budowy:		DZIAŁKA NR 2445/5 PLESZEW		Skala: 1:100	
Inwestor:		PRZEDSIĘBIORSTWO KOMUNALNE SP Z O.O.		Nr.rys.: 01/20	
Adres inwestora:		UL.FABRYCZNA 5 63-300 PLESZEW		Data: 01/20	

PRZEKROJ A-A SKALA 1:100. BUDYNEK NR 8

STAROSTWO POWIATOWE
w Pleszewie
ul. Poznańska 79
63-300 Pleszew

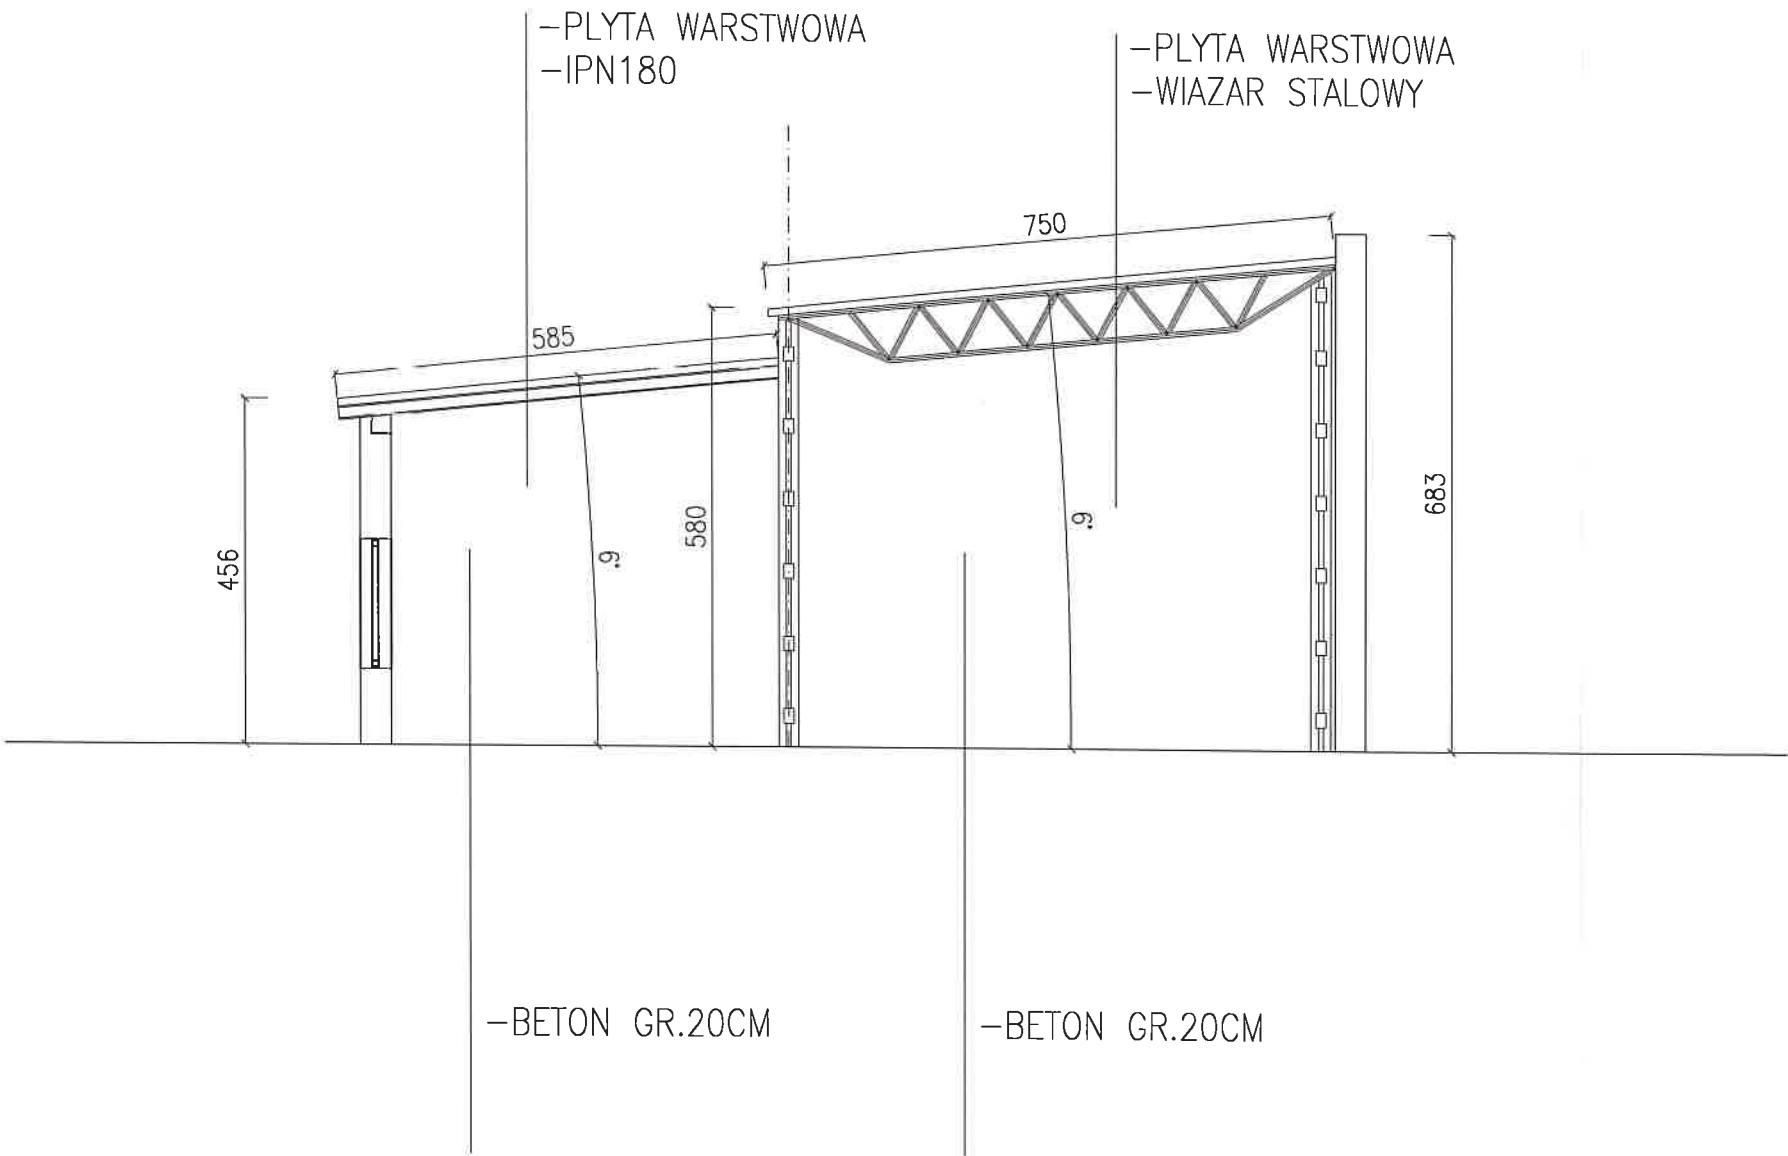

IMIE I NAZWISKO		PODPIS		STUDIO BUDOWA	
PROJEKTANT: KONSTRUKCJA	TOMASZ KUBIAK 51/PW/99	SPECJALNOSC KONSTR-BUD.		mgr inż. Tomasz Kubiak 63-300 Pleszew ul.Szenia 14	
PROJEKTANT: ARCHITEKTURY	JAKUB KUBIAK 50/WPOK/2018	SPECJALNOSC ARCHITEK.		Nazwa rysunku: PRZEKROJ-INWENTARYZACJA	
				Adres budowy: DZIAŁKA NR 2445/5 PLESZEW	Skala: 1:100
				Investor: PRZEDSIĘBIORSTWO KOMUNALNE SP	Data: 01/20
				Adres inwestora: UL.FABRYCZNA 5 63-300 PLESZEW	Nr.rys.: Z O.O.

STAROSTWO POWIATOWE
w Pleszewie
ul. Poznańska 79
63-300 Pleszew

PROJEKT ROZBIÓRKI BUDYNKU NR 9

OPIS TECHNICZNY

BIUROSTWO POWIATOWE
w Pleszewie
ul. Poznańska 79
63-300 Pleszew

XIII. CZĘŚĆ OGÓLNA

INWESTYCJA: ROZBIÓRKA BUDYNKU NR 9
INWESTOR : PRZEDSIĘBIORSTWO KOMUNALNE SP. Z O.O.
UL.FABRYCZNA 5 63-300 PLESZEW
LOKALIZACJA: DZIAŁKA NR 2445/19 , M.PLESZEW, OBRĘB EWIDENCYJNY 0001
MIASTO PLESZEW JEDNOSTKA EWIDENCYJNA 302006_4 PLESZEW-
MIASTO

1.2. Podstawa opracowania

- 1.2.1. Zlecenie Inwestora .
- 1.2.2. Mapa w skali 1 : 1000
- 1.2.3. Wizja i pomiary w terenie.
- 1.2.4. Obowiązujące normy i przepisy budowlane.

XIV. PRZEDMIOT OPRACOWANIA

Przedmiotem opracowania jest projekt budowlany rozbiórki budynku nr 9 .

XV. OGÓLNE DANE

• kubatura obiektu	-	2514,00 m ³
• powierzchnia zabudowy	-	502.80 m ²
• wysokość obiektu od terenu	-	5,02 m
• długość budynku	-	40.00 m
• szerokość budynku	-	12,57 m

IV Opis zakresu i sposobu prowadzenia robót rozbiórkowych

Planowana jest rozbiórka istniejącego budynku nr 9 na działce nr 2445/19 , obręb Pleszew na terenie zakładu komunalnego .

Budynek nr 9 oznaczony na projekcie zagospodarowania działki .

Wobec powyższego planuje się rozebranie obiektu metodą wykonaną w następującej kolejności i zakresie :

- Odłączenie mediów
- Wymontowanie pokrycia dachowego wraz z rynnami i opierzeniami

12

- Rozebranie konstrukcji dachu
- Zdemontowanie stolarki okiennej i drzwiowej
- Rozebranie ścian
- Rozebranie fundamentów
- Uporządkowanie terenu

STANOWISKO FOWALOWE
w Pleszewie
ul. Poznańska 79
63-800 Pleszew

V Opis sposobu zapewnienia bezpieczeństwa ludzi i mienia





W celu zapewnienia bezpieczeństwa ludzi i mienia należy wykonać następujące czynności:

- przestrzeganie przepisów BHP i ERGONOMII
- wykonywanie ręczne lub mechanicznie prac rozbiórkowych przy zachowaniu szczególnej ostrożności .
- całość prac należy wykonywać pod ciągłym nadzorem osoby uprawnionej
- zabezpieczenie pozostawionych fragmentów konstrukcji (murów) przed utratą stateczności przy pomocy stempli budowlanych
- należy ocenić stan techniczny pozostawionej części budynku

BRANŻA	IMIĘ I NAZWISKO	PODPIS
ARCHITEKTURĘ PROJEKTOWAŁ	MGR INŻ. ARCH . JAKUB KUBIAK 50/WPOKK/2018 SPECJALNOŚĆ ARCHITEKTONICZNA	 2020-01-31
KONSTRUKCJĘ PROJEKTOWAŁ	MGR INŻ. TOMASZ KUBIAK 51/PW/99 SPECJALNOŚĆ KONSTRUKCYJNO-BUDOWLANA	 2020-01-31

ELEWACJE SKALA 1:100 BUDYNEK NR 9


STAROSTWO POWIATOWE
w Pleszewie
ul. Poznańska 79
63-300 Pleszew

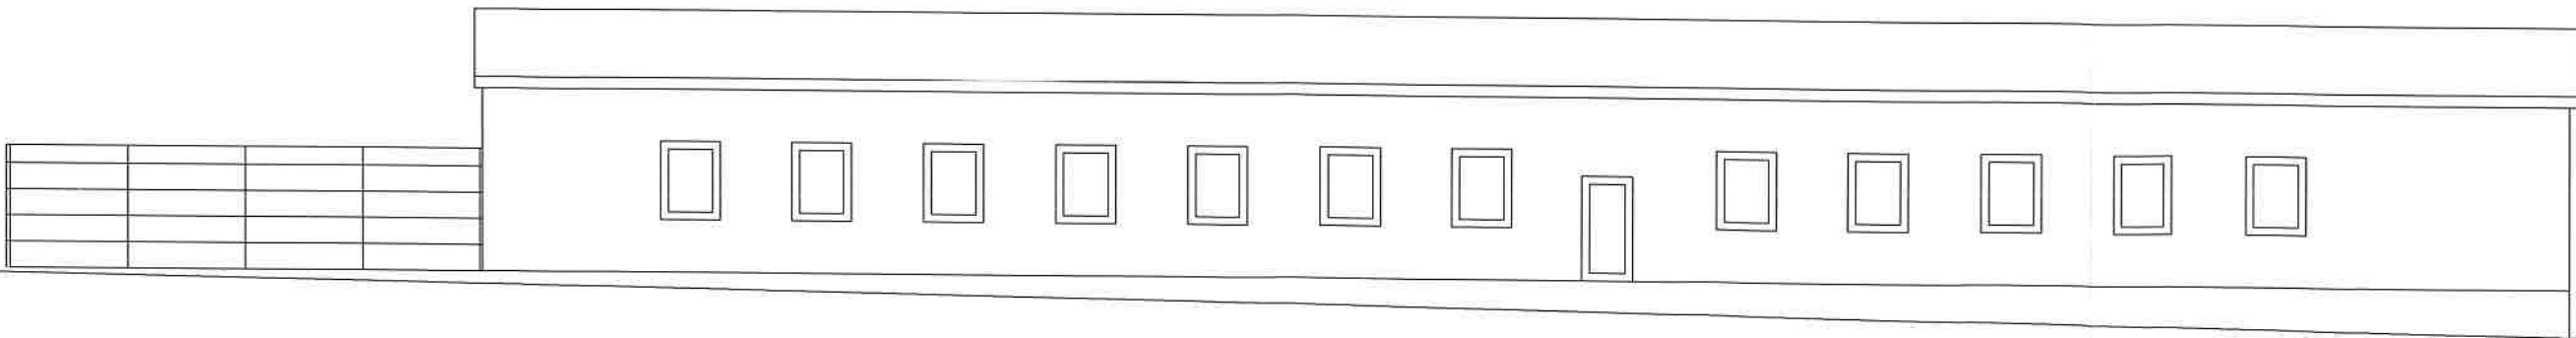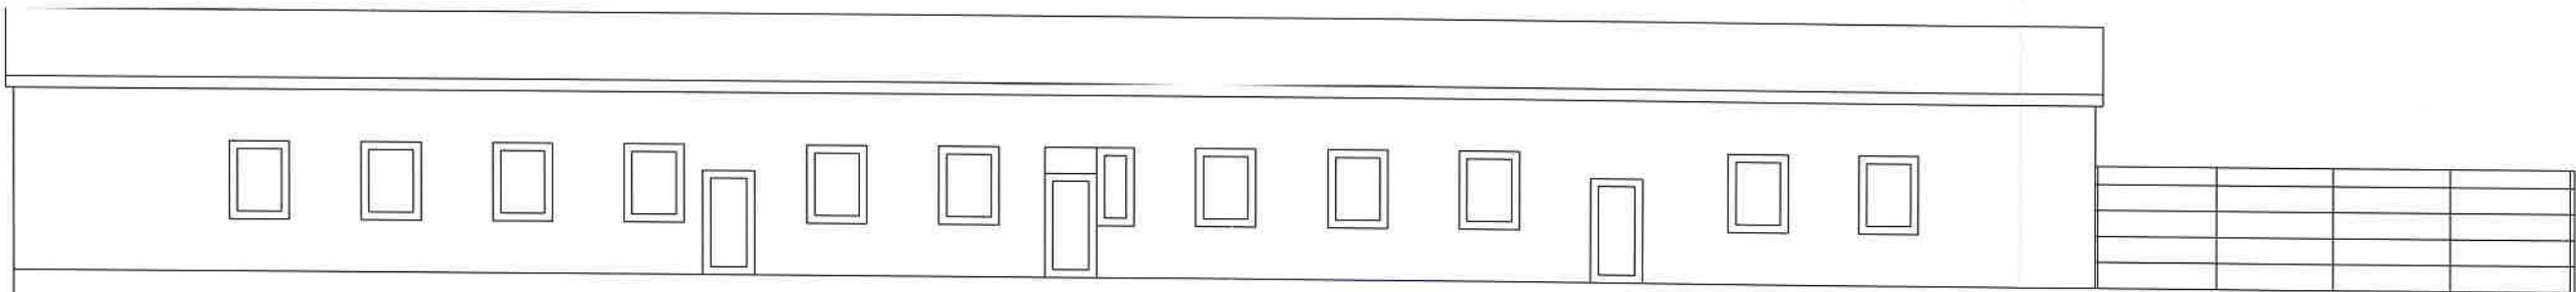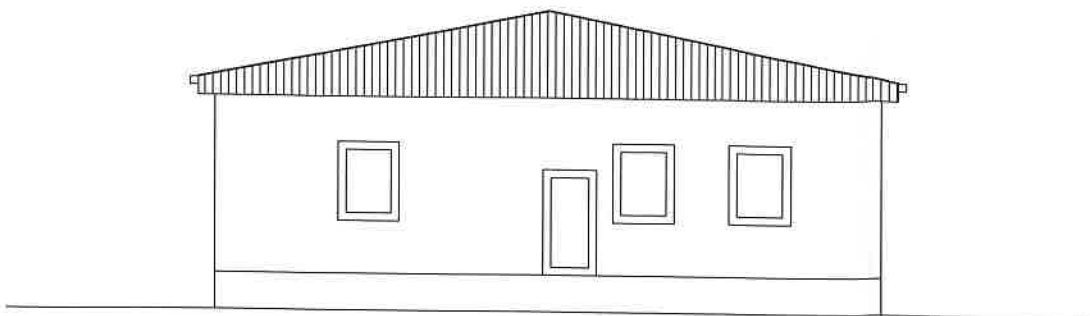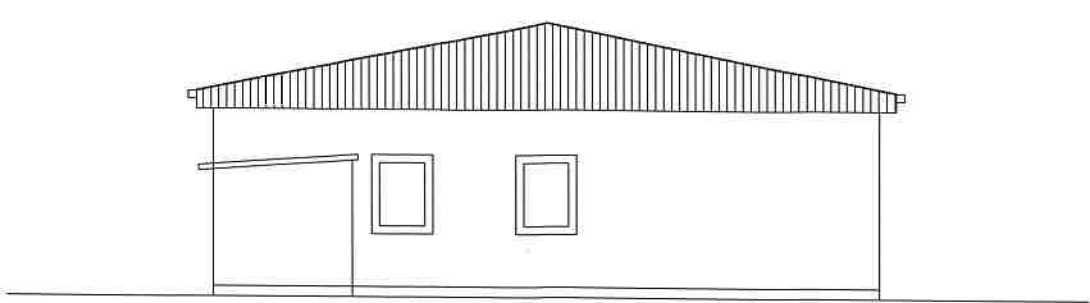

IMIE I NAZWISKO		PODPIS		STUDIO BUDOWA	
PROJEKTANT:		mgr inż. Tomasz Kubiak 63-300 Pleszew ul. Szrenioka 14.		Nazwa rysunku: ELEWACJE-INWENTARYZACJA	
KONSTRUKCJA		TOMASZ KUBIAK		Obiekt: BUDYNEK NR 9	
PROJEKTANT:		JAKUB KUBIAK		Adres budowy: DZIAŁKA NR 2445/5 PLESZEW	
ARCHITEKTURA		30/07/2018		Inwestor: PRZEDSIĘBIORSTWO KOMUNALNE SP	
				Adres inwestora: UL. FABRYCZNA 5 63-300 PLESZEW	
				Skala: 1:100	
				Data: 01/20	
				Nr. rys.: Z 0.0.	

RZUT PRZYZIEMIA SKALA 1:100 BUDYNEK NR 9


STUDIO BUDOWA
w Pleszewie
ul. Poznańska 79
63-300 Pleszew

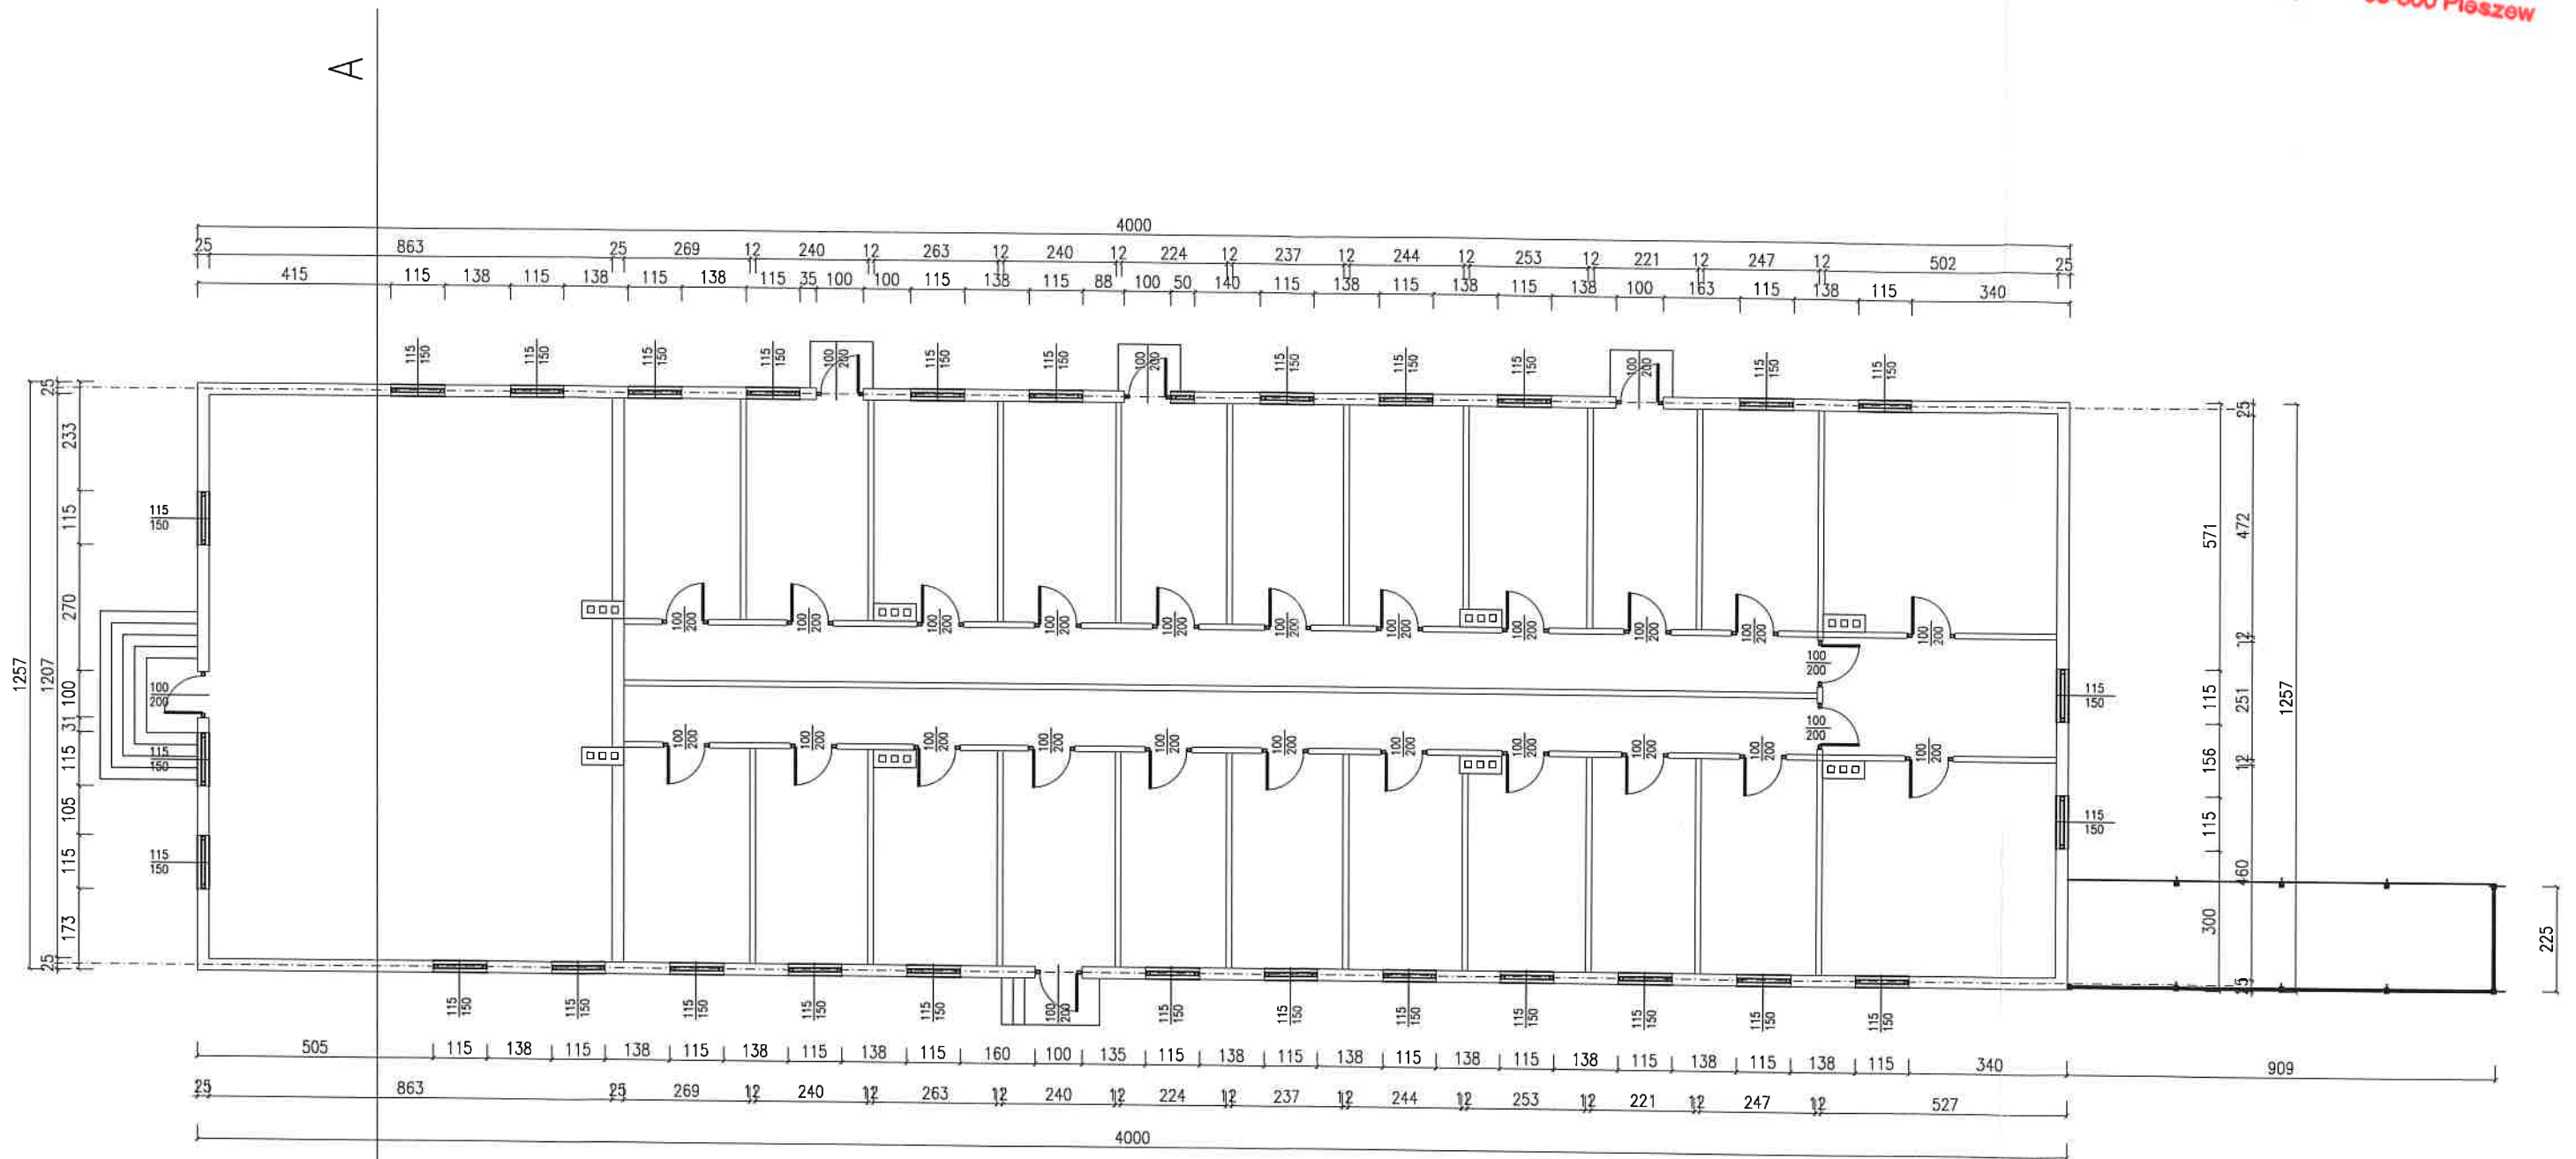

PROJEKTANT	IMIE I NAZWISKO	PODPIS	STUDIO BUDOWA
KONSTRUKCJA	TOMASZ KUBIAK		mjr inż. Tomasz Kubiak 63-300 Pleszew ul. Sienicza 14
PROJEKTANT	JAKUB KUBIAK		Nazwa rysunku: RZUT PRZYZIEMIA-INWENTARYZACJA
ARCHITEKTURA	30/09/2018		Obiekt: BUDYNEK NR 9
			Adres budowy: DZIAŁKA NR 2445/5 PLESZEW
			Investor: PRZEDSIĘBIORSTWO KOMUNALNE SP
			Adres inwestora: UL. FABRYCZNA 5 63-300 PLESZEW
			Nr. rys.: Z O.O.
			Skala: 1:100
			Data: 01/20


RZUT DACHU SKALA 1:100 BUDYNEK NR 9

STANOWISKO POWIAŁOWE
w Pleszewie
ul. Poznańska 79
63-300 Pleszew

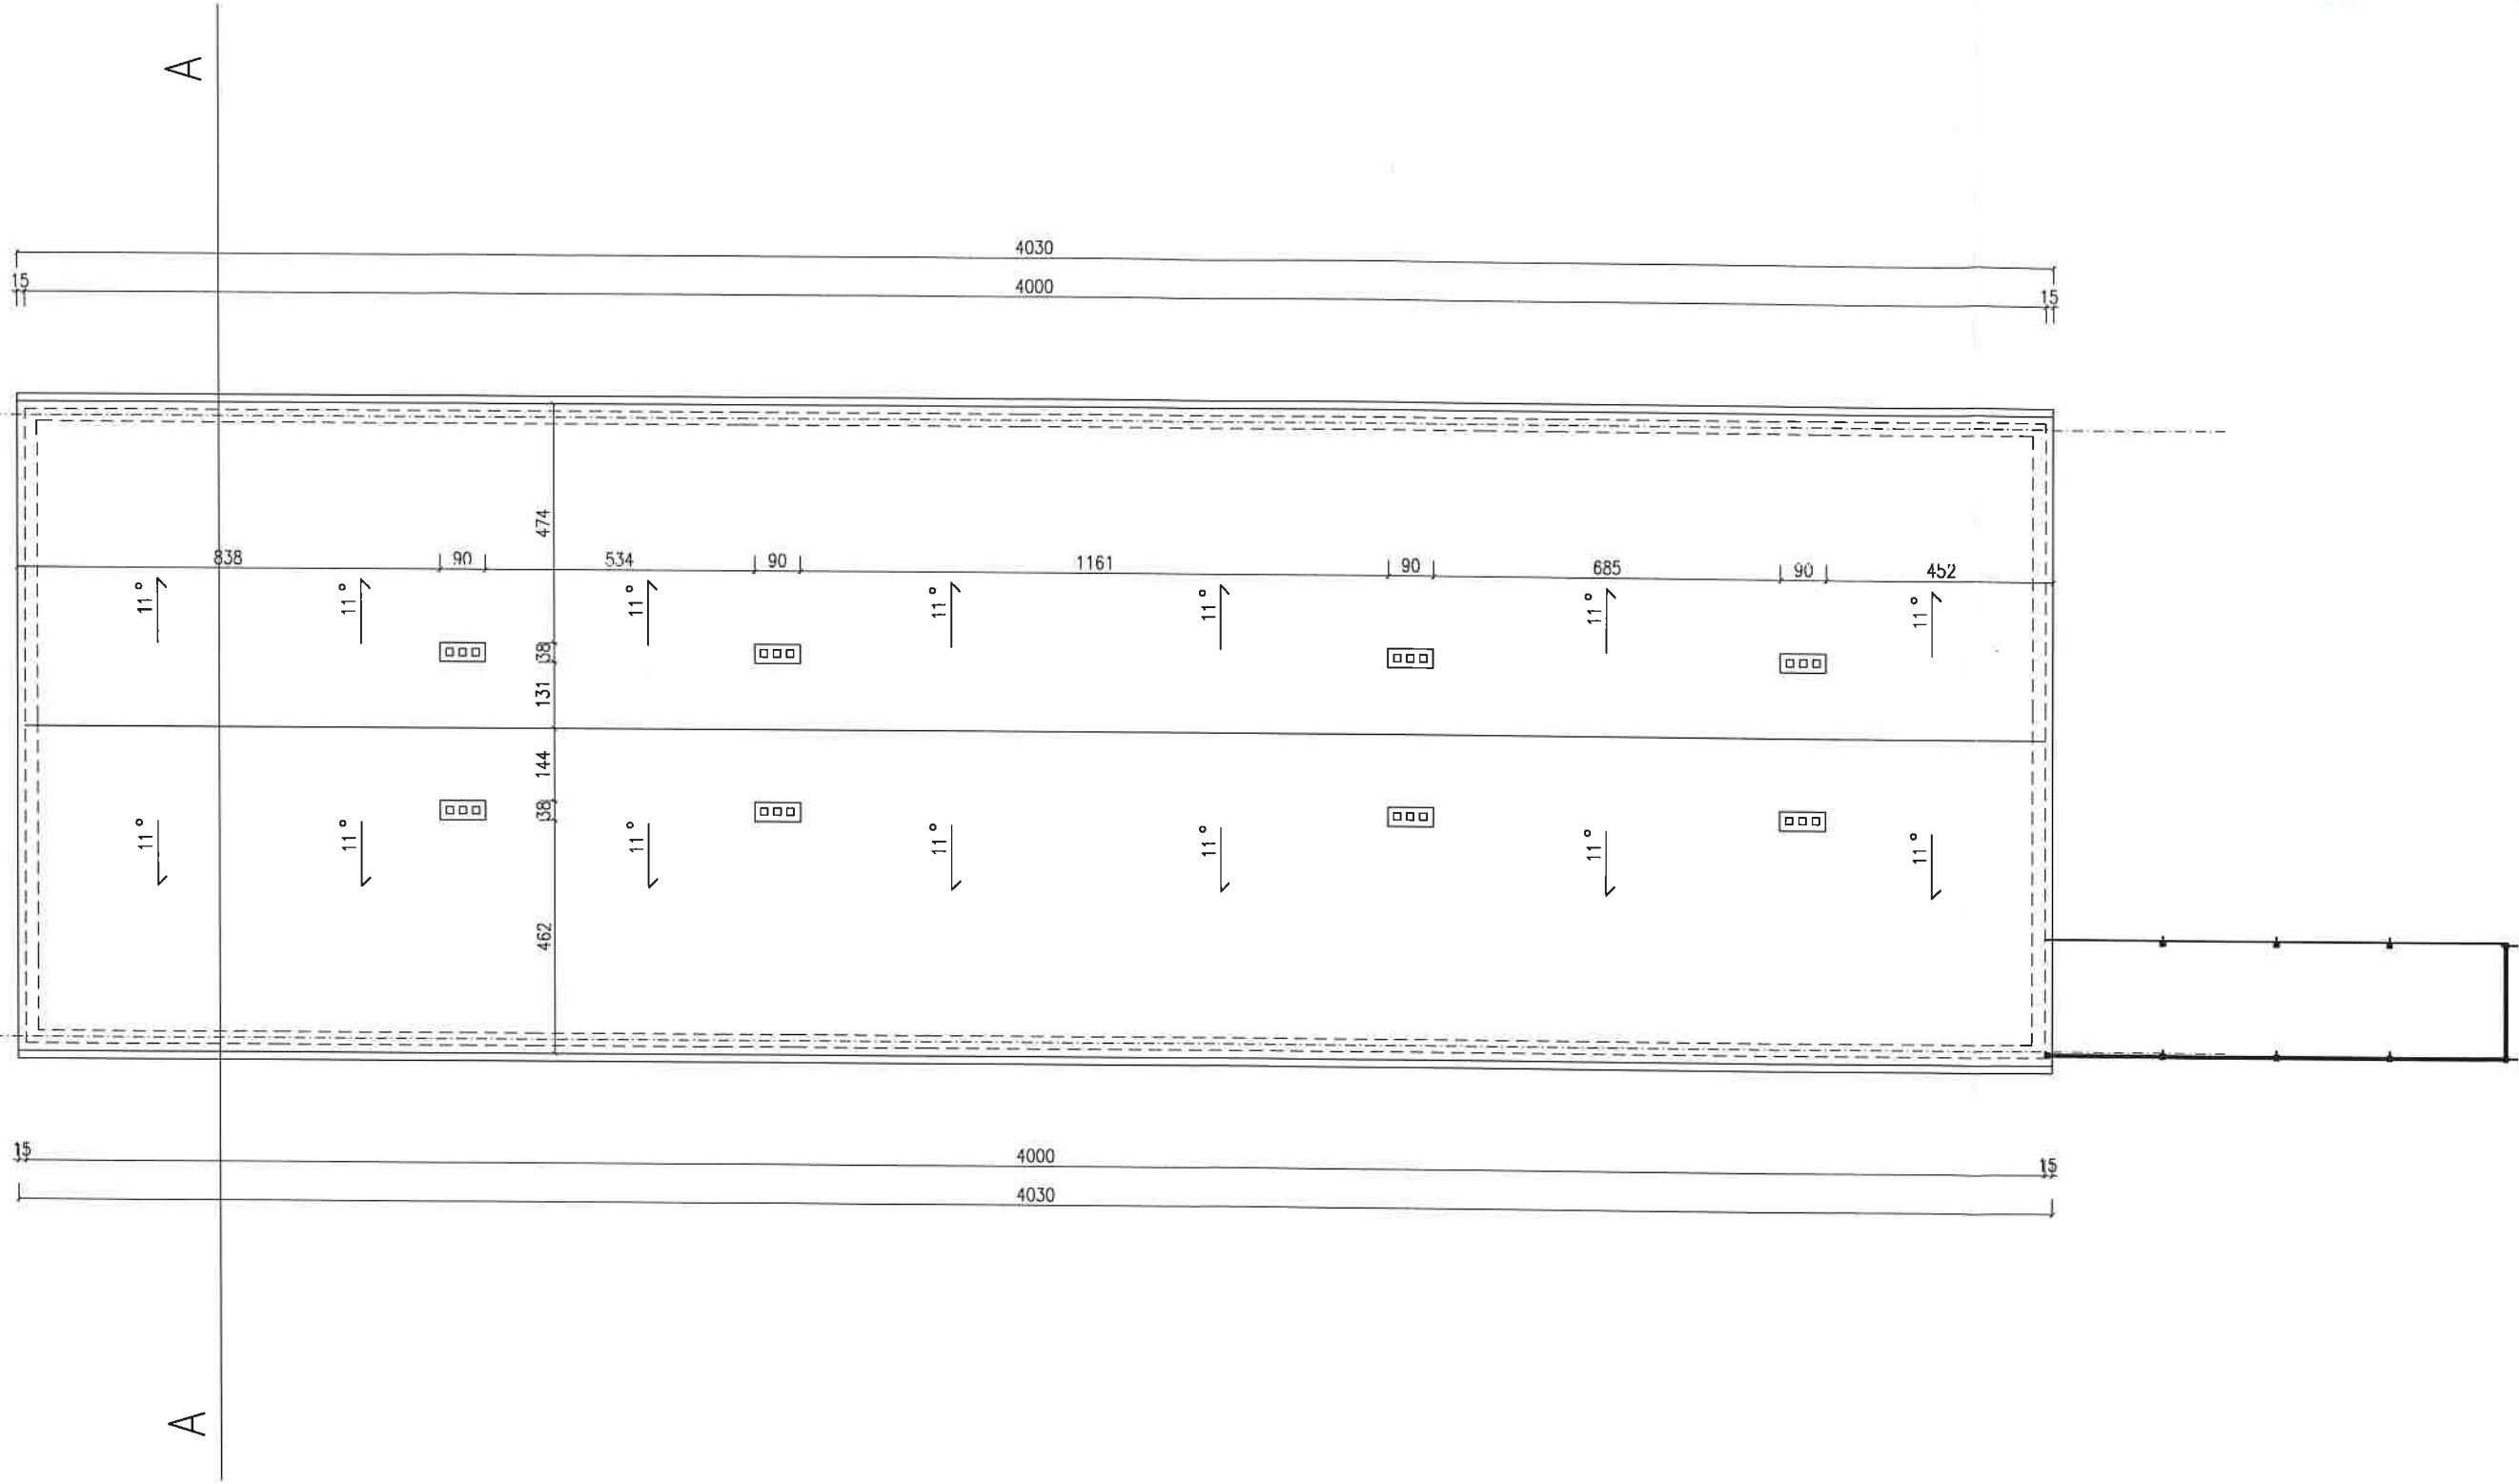

PROJEKTANT: KONSTRUKCJA		IMIE I NAZWISKO TOMASZ KUBIAK 51/PM/20	RODZAJ SPECJALIZACJA KONSTRUKCJA	STUDIO BUDOWA mgr inż. Tomasz Kublak 63-300 Pleszew ul. Sienicza 14	
PROJEKTANT: ARCHITEKTURA		JAKUB KUBIAK 50/PM/2018	RODZAJ SPECJALIZACJA ARCHITEKTURA	Nazwa rysunku: RZUT DACHU-INWENTARYZACJA	Skala: 1:100
				Obiekt: BUDYNEK NR 9	Data: 01/20
				Adres budowy: DZIAŁKA NR 2445/5 PLESZEW	Nr. rys.: Z O.O.
				Adres inwestora: PRZEDSIĘBIORSTWO KOMUNALNE SP	
				Adres inwestora: UL. FABRYCZNA 5 63-300 PLESZEW	

PRZEKROJ A-A SKALA 1:100 BUDYNEK NR 9

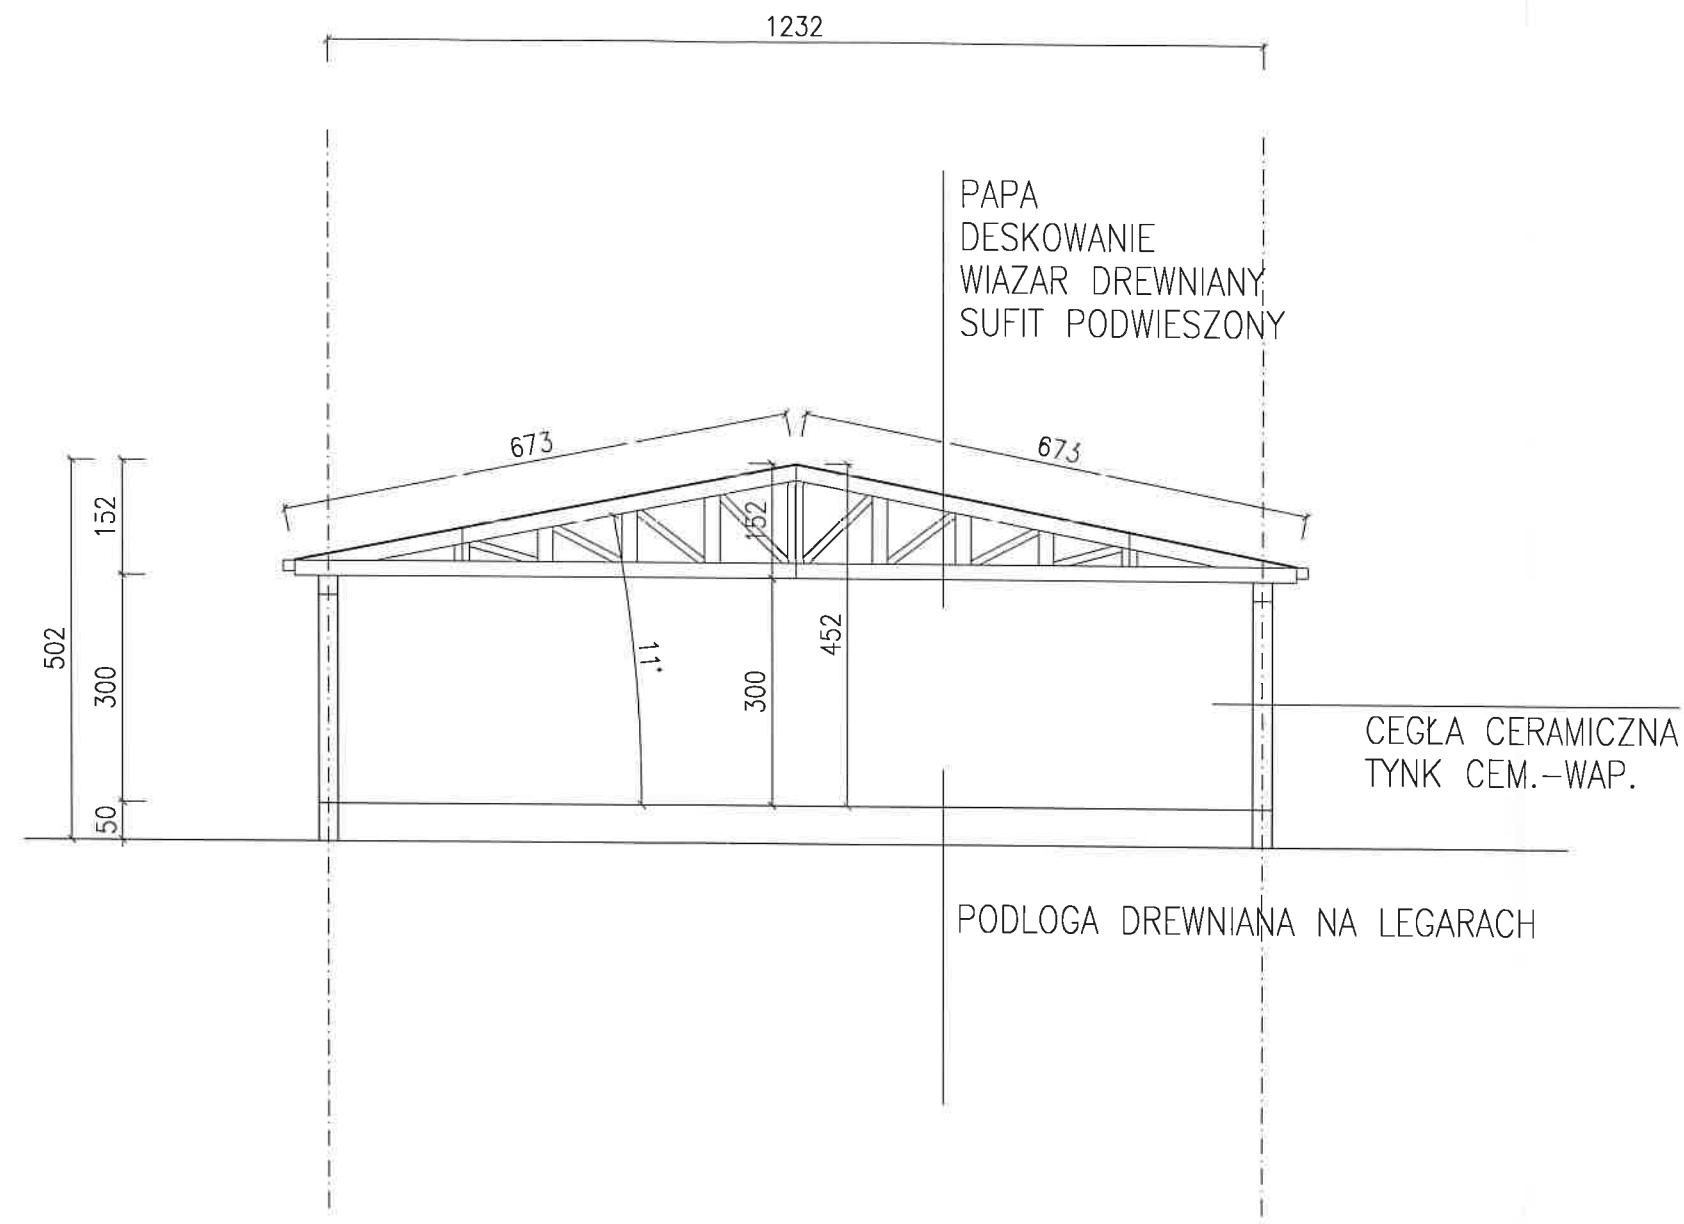

PROJEKTANT: KONSTRUKCJA		IMIE I NAZWISKO TOMASZ KUBIAK 51/PW/99	PODPIS SPECJALNOSC KONSTR-BUD.	STUDIO BUDOWA mgr inż. Tomasz Kubiak 63-300 Pleszew ul.Szenica 14	
PROJEKTANT: ARCHITEKTURA		JAKUB KUBIAK 50/WPOKK/2018	SPECJALNOSC ARCHITEK.	Nazwa rysunku: PRZEKROJ-INWENTARYZACJA	
				Adres budowy:	DZIAŁKA NR 2445/5 PLESZEW
				Inwestor:	PRZEDSIĘBIORSTWO KOMUNALNE SP Z O.O.
				Adres inwestora:	UL.FABRYCZNA 5 63-300 PLESZEW
					Skala: 1:100
					Data: 01/20
					Nr.rys.: 22

STAROSTWO POWIATOWE
w Pleszewie
ul. Poznańska 79
63-800 Pleszew

PROJEKT ROZBIÓRKI BUDYNKU NR 10

OPIS TECHNICZNY

BIUROSTWO POWIATOWE
w Pleszewie
ul. Poznańska 79
63-300 Pleszew

I CZĘŚĆ OGÓLNA

INWESTYCJA: ROZBIÓRKA BUDYNKU NR 10
INWESTOR : PRZEDSIĘBIORSTWO KOMUNALNE SP. Z O.O.
UL.FABRYCZNA 5 63-300 PLESZEW
LOKALIZACJA: DZIAŁKA NR 2445/19 , M.PLESZEW, OBRĘB EWIDENCYJNY 0001
MIASTO PLESZEW JEDNOSTKA EWIDENCYJNA 302006_4 PLESZEW-
MIASTO

1.2. Podstawa opracowania

- 1.2.1. Zlecenie Inwestora .
- 1.2.2. Mapa w skali 1 : 1000
- 1.2.3. Wizja i pomiary w terenie.
- 1.2.4. Obowiązujące normy i przepisy budowlane.

II PRZEDMIOT OPRACOWANIA

Przedmiotem opracowania jest projekt budowlany rozbiórki budynku nr 10 .

III OGÓLNE DANE

• kubatura obiektu	-	318,00 m ³
• powierzchnia zabudowy	-	80.75 m ²
• wysokość obiektu od terenu	-	3.95 m
• długość budynku	-	12.50 m
• szerokość budynku	-	6.46 m

IV Opis zakresu i sposobu prowadzenia robót rozbiórkowych

Planowana jest rozbiórka istniejącego budynku nr 10 na działce nr 2445/19 , obręb Pleszew na terenie zakładu komunalnego .

Budynek nr 10 oznaczony na projekcie zagospodarowania działki .

Wobec powyższego planuje się rozebranie obiektu metodą wykonaną w następującej kolejności i zakresie :

- Odłączenie mediów
- Wymontowanie pokrycia dachowego wraz z rynnami i opierzeniami

78

- Rozebranie konstrukcji dachu
- Zdemontowanie stolarki okiennej i drzwiowej
- Rozebranie ścian
- Rozebranie fundamentów
- Uporządkowanie terenu

STAROSTWO POWIATOWE
w Pleszewie
ul. Poznańska 79
63-300 Pleszew

V Opis sposobu zapewnienia bezpieczeństwa ludzi i mienia





W celu zapewnienia bezpieczeństwa ludzi i mienia należy wykonać następujące czynności:

- przestrzeganie przepisów BHP i ERGONOMII
- wykonywanie ręczne lub mechanicznie prac rozbiórkowych przy zachowaniu szczególnej ostrożności .
- całość prac należy wykonywać pod ciągłym nadzorem osoby uprawnionej
- zabezpieczenie pozostawionych fragmentów konstrukcji (murów) przed utratą stateczności przy pomocy stempli budowlanych
- należy ocenić stan techniczny pozostawionej części budynku

BRANŻA	IMIĘ I NAZWISKO	PODPIS
ARCHITEKTURĘ PROJEKTOWAŁ	MGR INŻ. ARCH . JAKUB KUBIAK 50/WPOKK/2018 SPECJALNOŚĆ ARCHITEKTONICZNA	 2020-01-31
KONSTRUKCJĘ PROJEKTOWAŁ	MGR INŻ. TOMASZ KUBIAK 51/PW/99 SPECJALNOŚĆ KONSTRUKCYJNO-BUDOWLANA	 2020-01-31


ELEWACJE SKALA 1:100 BUDYNEK NR 10

STAROSTWO POWIATOWE
w Pleszewie
ul. Poznańska 79
63-300 Pleszew

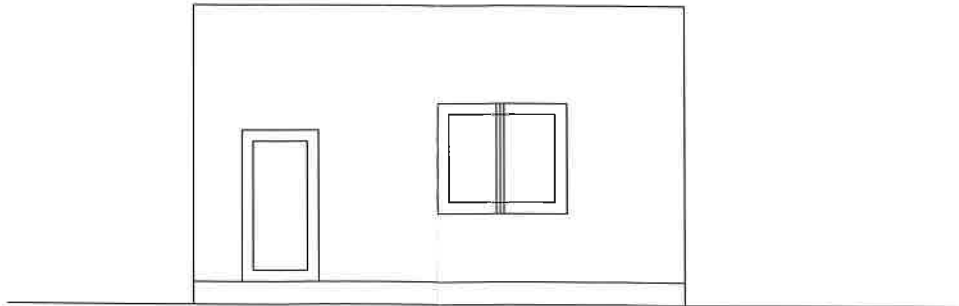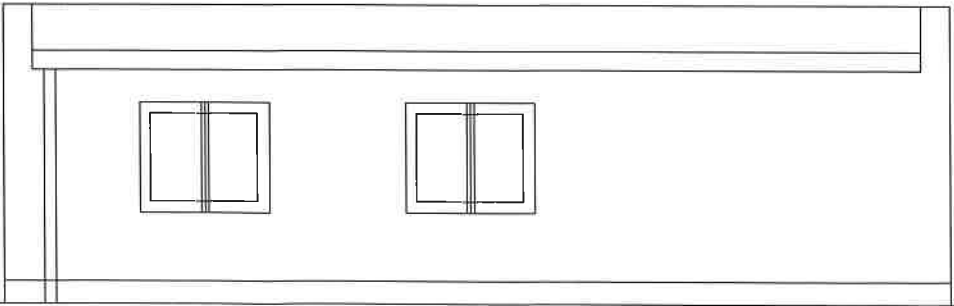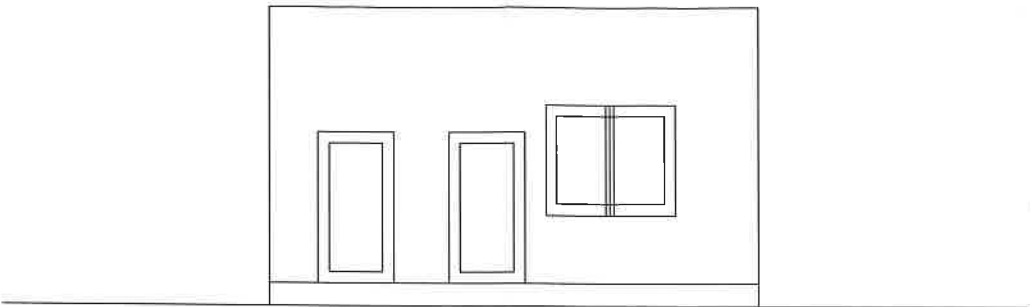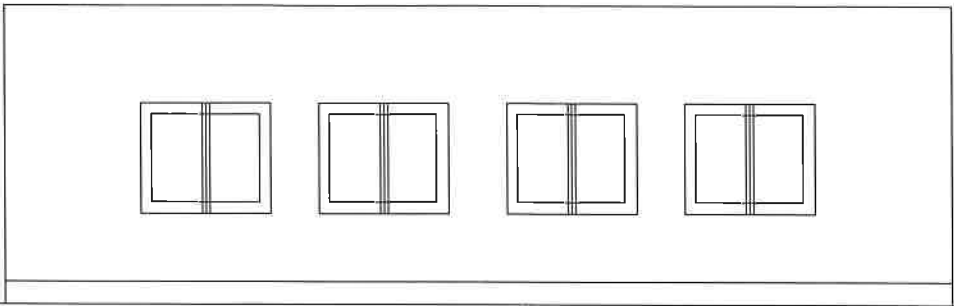


		STUDIO BUDOWA	
mgr inż. Tomasz Kubiak 63-300 Pleszew ul.Szenica 14			
PROJEKTANT: KONSTRUKCJA	TOMASZ KUBIAK 51/PW/99	SPECJALNOSC KONSTR-BUD.	Nazwa rysunku: ELEWACJE-INWENTARYZACJA
PROJEKTANT: ARCHITEKTURA	JAKUB KUBIAK 50/WPOKK/2018	SPECJALNOSC ARCHITEK.	Obiekt: BUDYNEK NR 10
		Adres budowy:	DZIAŁKA NR 2445/5 PLESZEW
		Investor:	PRZEDSIĘBIORSTWO KOMUNALNE SP
		Adres inwestora:	UL.FABRYCZNA 5 63-300 PLESZEW
		Skala: 1:100	Nr.rys.: 81
		Data: 01/20	

STAROSTWO POWIATOWE
w Pleszewie
ul. Poznańska 79
63-300 Pleszew

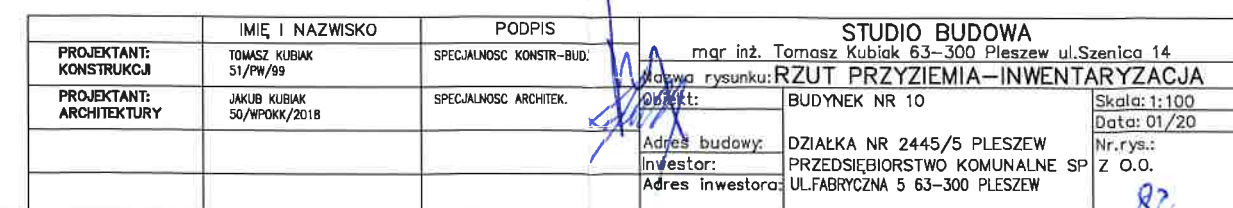


RZUT DACHU SKALA 1:100 BUDYNEK NR 10

STUDIO BUDOWA
w Pleszewie
ul. Poznańska 79
63-300 Pleszew

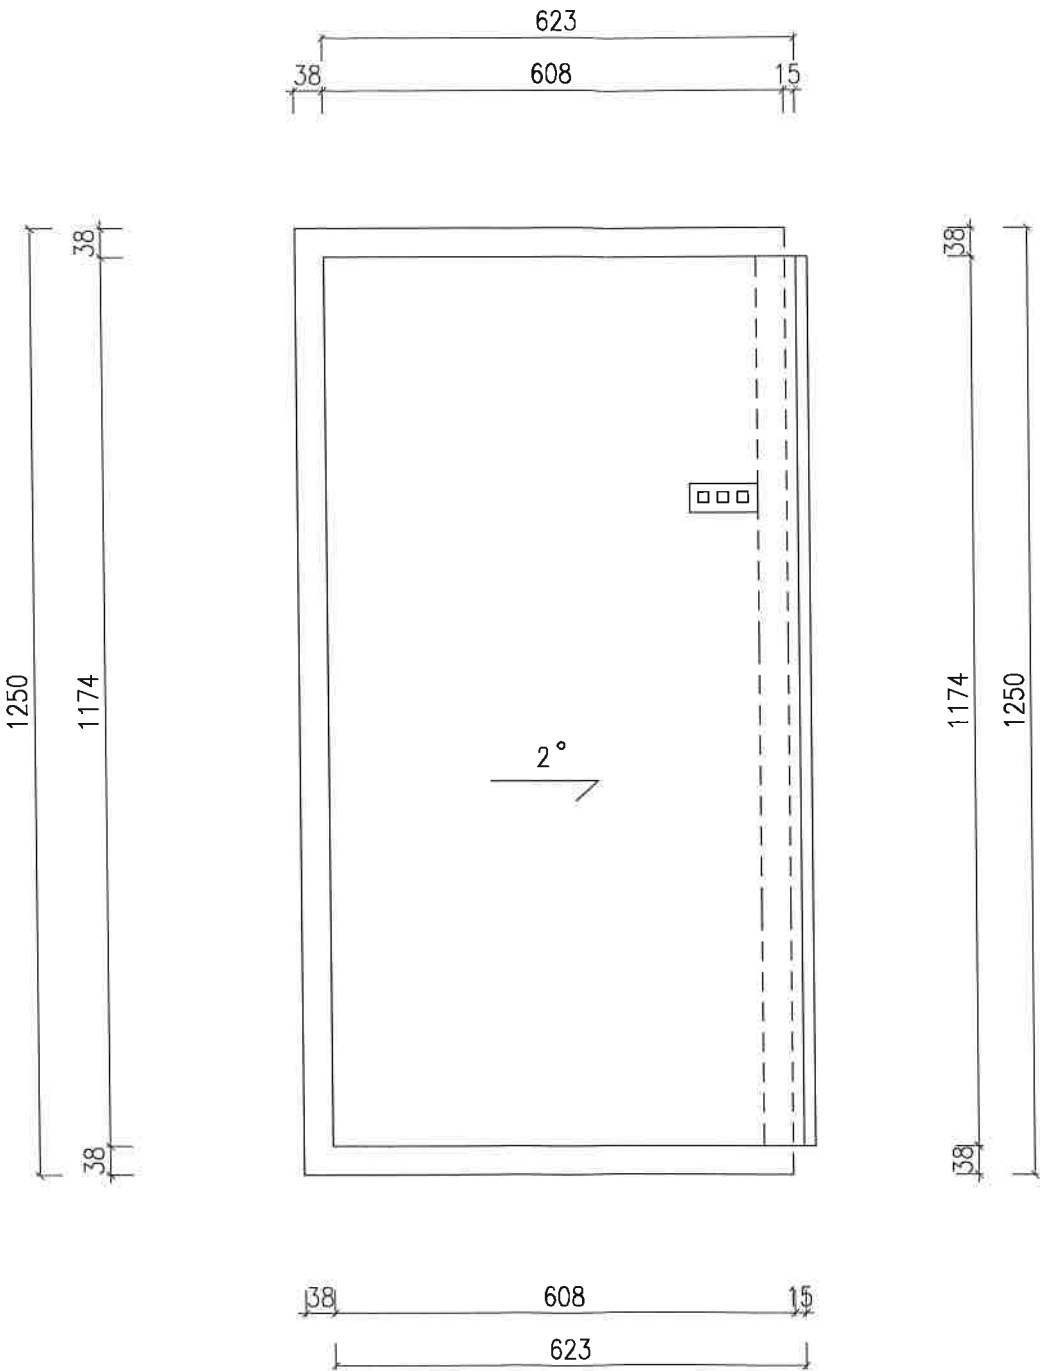

IMIE I NAZWISKO		PODPIS		STUDIO BUDOWA	
PROJEKTANT:	TOMASZ KUBIAK	SPECJALNOSC KONSTR-BUD.	mgr inż. Tomasz Kubiak 63-300 Pleszew ul.Szenica 14	Nazwa rysunku: RZUT DACHU-INWENTARYZACJA	
KONSTRUKCJI	51/PW/99			BUDYNEK NR 10	
PROJEKTANT:	JAKUB KUBIAK	SPECJALNOSC ARHITEK.		DZIAŁKA NR 2445/5 PLESZEW	
ARCHITEKTURY	50/WPOKK/2018			PRZEDSIĘBIORSTWO KOMUNALNE SP Z O.O.	
				UL.FABRYCZNA 5 63-300 PLESZEW	
				Nr.rys.: 83	
				Data: 01/20	

PRZEKROJ A-A SKALA 1:100 BUDYNEK NR 10

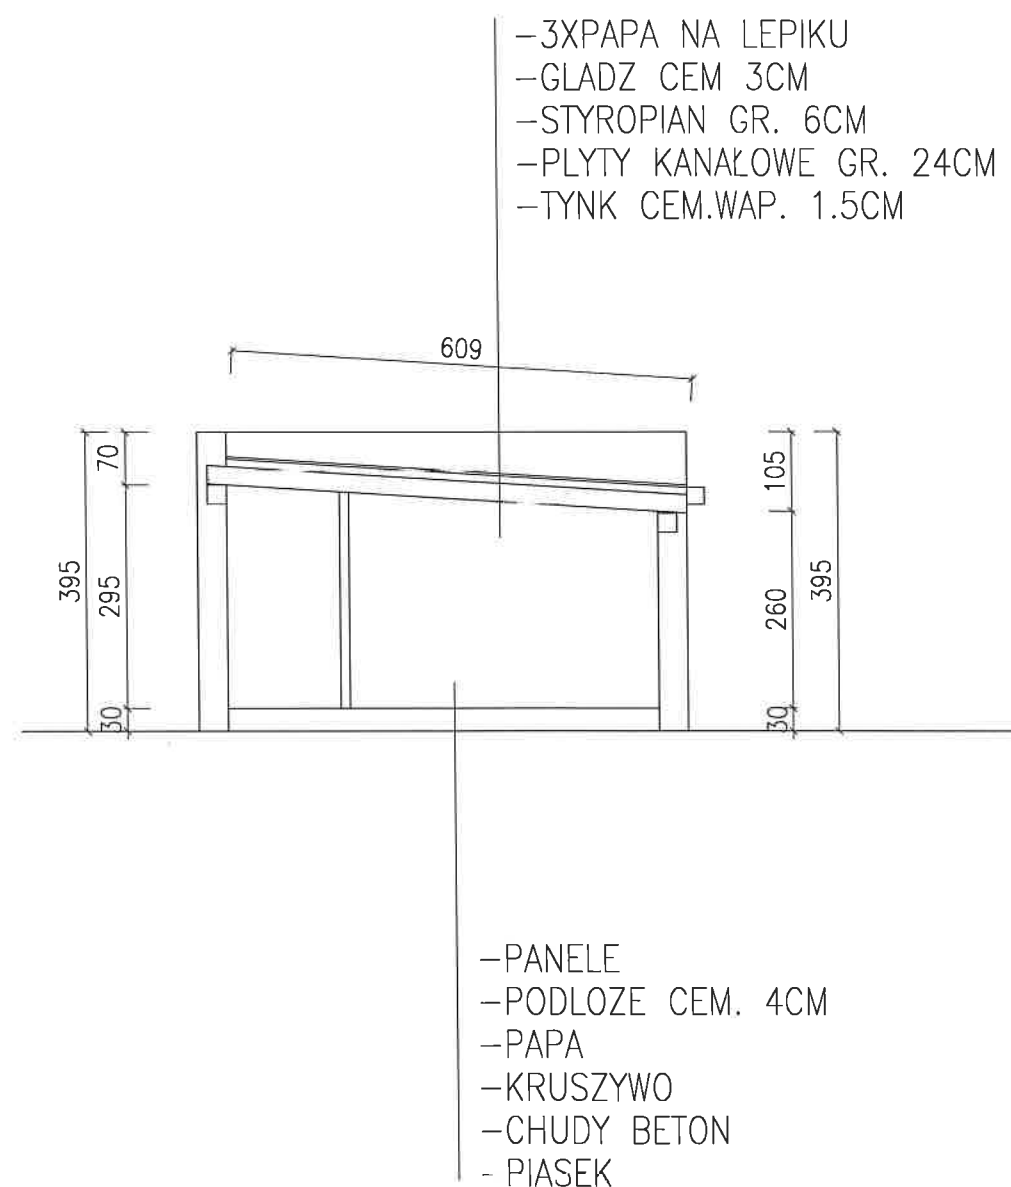

		STUDIO BUDOWA	
PROJEKTANT: KONSTRUKCJI		IMIE I NAZWISKO TOMASZ KUBIAK 51/PW/99	PODPIS mgr inż. Tomasz Kubiak 63-300 Pleszew ul. Sienica 14
PROJEKTANT: ARCHITEKTURY		JAKUB KUBIAK 50/WPOKK/2018	Adres budowy: DZIAŁKA NR 2445/5 PLESZEW
			Adres inwestora: PRZEDSIĘBIORSTWO KOMUNALNE SP Z O.O.
			Adres inwestora: UL.FABRYCZNA 5 63-300 PLESZEW
			BUDYNEK NR 10
			Skala: 1:100
			Data: 01/20
			Nr. rys.: Z O.O.

STAROSTWO POWIATOWE
w Pleszewie
ul. Poznańska 79
63-200 Pleszew

PROJEKT ROZBIÓRKI BUDYNKU NR 11

OPIS TECHNICZNY

ICZĘŚĆ OGÓLNA

INWESTYCJA: ROZBIÓRKA BUDYNKU NR 11
INWESTOR : PRZEDSIĘBIORSTWO KOMUNALNE SP. Z O.O.
UL.FABRYCZNA 5 63-300 PLESZEW
LOKALIZACJA: DZIAŁKA NR 2445/19 , M.PLESZEW, OBREB EWIDENCYJNY 0001
MIASTO PLESZEW JEDNOSTKA EWIDENCYJNA 302006_4 PLESZEW-
MIASTO

1.2. Podstawa opracowania

- 1.2.1. Zlecenie Inwestora .
- 1.2.2. Mapa w skali 1 : 1000
- 1.2.3. Wizja i pomiary w terenie.
- 1.2.4. Obowiązujące normy i przepisu budowlane.

II PRZEDMIOT OPRACOWANIA

Przedmiotem opracowania jest projekt budowlany rozbiórki budynku nr 11 .

III OGÓLNE DANE

• kubatura obiektu	-	1926,00 m ³
• powierzchnia zabudowy	-	236,41 m ²
• wysokość obiektu od terenu	-	8.15 m
• długość budynku	-	21.89 m
• szerokość budynku	-	10.80 m

IV Opis zakresu i sposobu prowadzenia robót rozbiórkowych

Planowana jest rozbiórka istniejącego budynku nr 11 na działce nr 2445/19 , obręb Pleszew na terenie zakładu komunalnego .

Budynek nr 11 oznaczony na projekcie zagospodarowania działki .

Wobec powyższego planuje się rozebranie obiektu metodą wykonaną w następującej kolejności i zakresie :

- Odłączenie mediów
- Wymontowanie pokrycia dachowego wraz z rynnami i opierzeniami

- Rozebranie konstrukcji dachu
- Zdemontowanie stolarki okiennej i drzwiowej
- Rozebranie stropu
- Rozebranie ścian
- Rozebranie stropu nad parterem
- Rozebranie ścian
- Rozebranie fundamentów
- Uporządkowanie terenu



V Opis sposobu zapewnienia bezpieczeństwa ludzi i mienia

W celu zapewnienia bezpieczeństwa ludzi i mienia należy wykonać następujące czynności:

- przestrzeganie przepisów BHP i ERGONOMII
- wykonywanie ręczne lub mechanicznie prac rozbiórkowych przy zachowaniu szczególnej ostrożności .
- całość prac należy wykonywać pod ciągłym nadzorem osoby uprawnionej
- zabezpieczenie pozostawionych fragmentów konstrukcji (murów) przed utratą stateczności przy pomocy stempli budowlanych
- należy ocenić stan techniczny pozostawionej części budynku

BRANŻA	IMIĘ I NAZWISKO	PODPIS
ARCHITEKTURĘ PROJEKTOWAŁ	MGR INŻ. ARCH . JAKUB KUBIAK 50/WPOKK/2018 SPECJALNOŚĆ ARCHITEKTONICZNA	 2020-01-31
KONSTRUKCJĘ PROJEKTOWAŁ	MGR INŻ. TOMASZ KUBIAK 51/PW/99 SPECJALNOŚĆ KONSTRUKCYJNO-BUDOWLANA	 2020-01-31


ELEWACJE SKALA 1:100 BUDYNEK NR 11

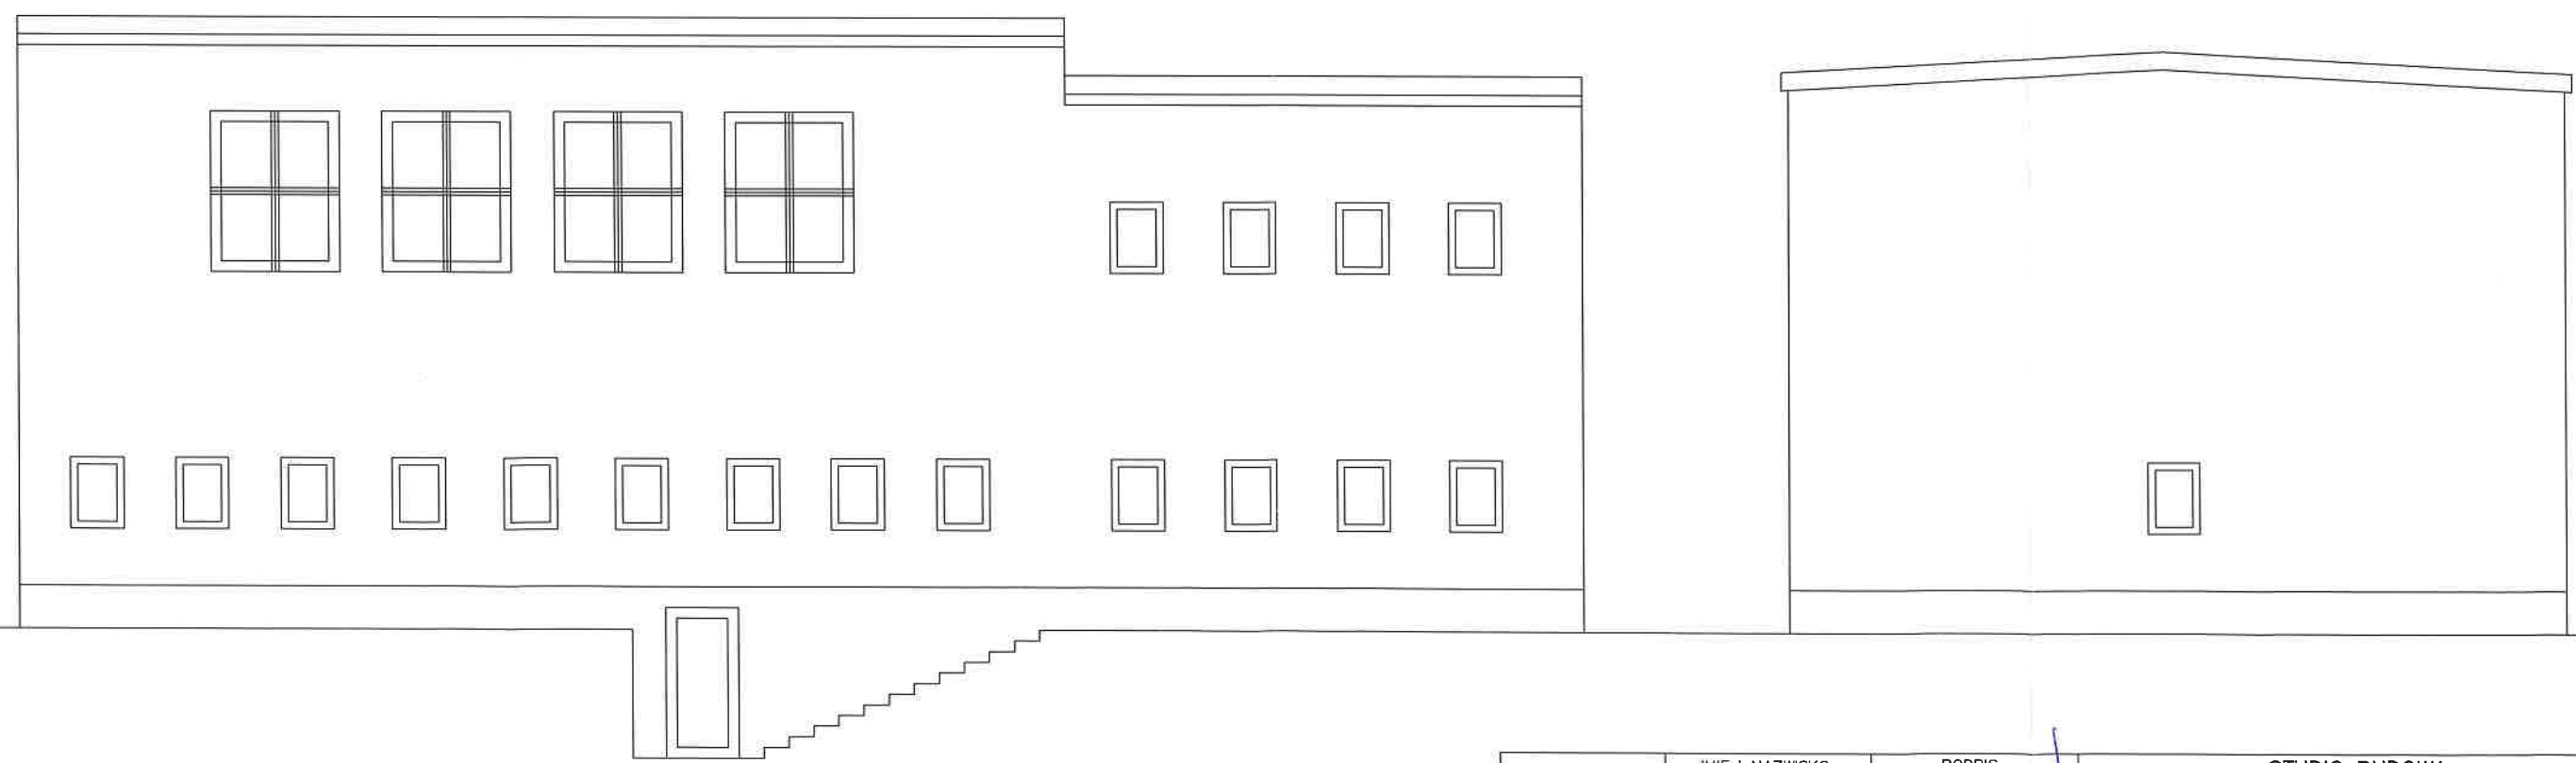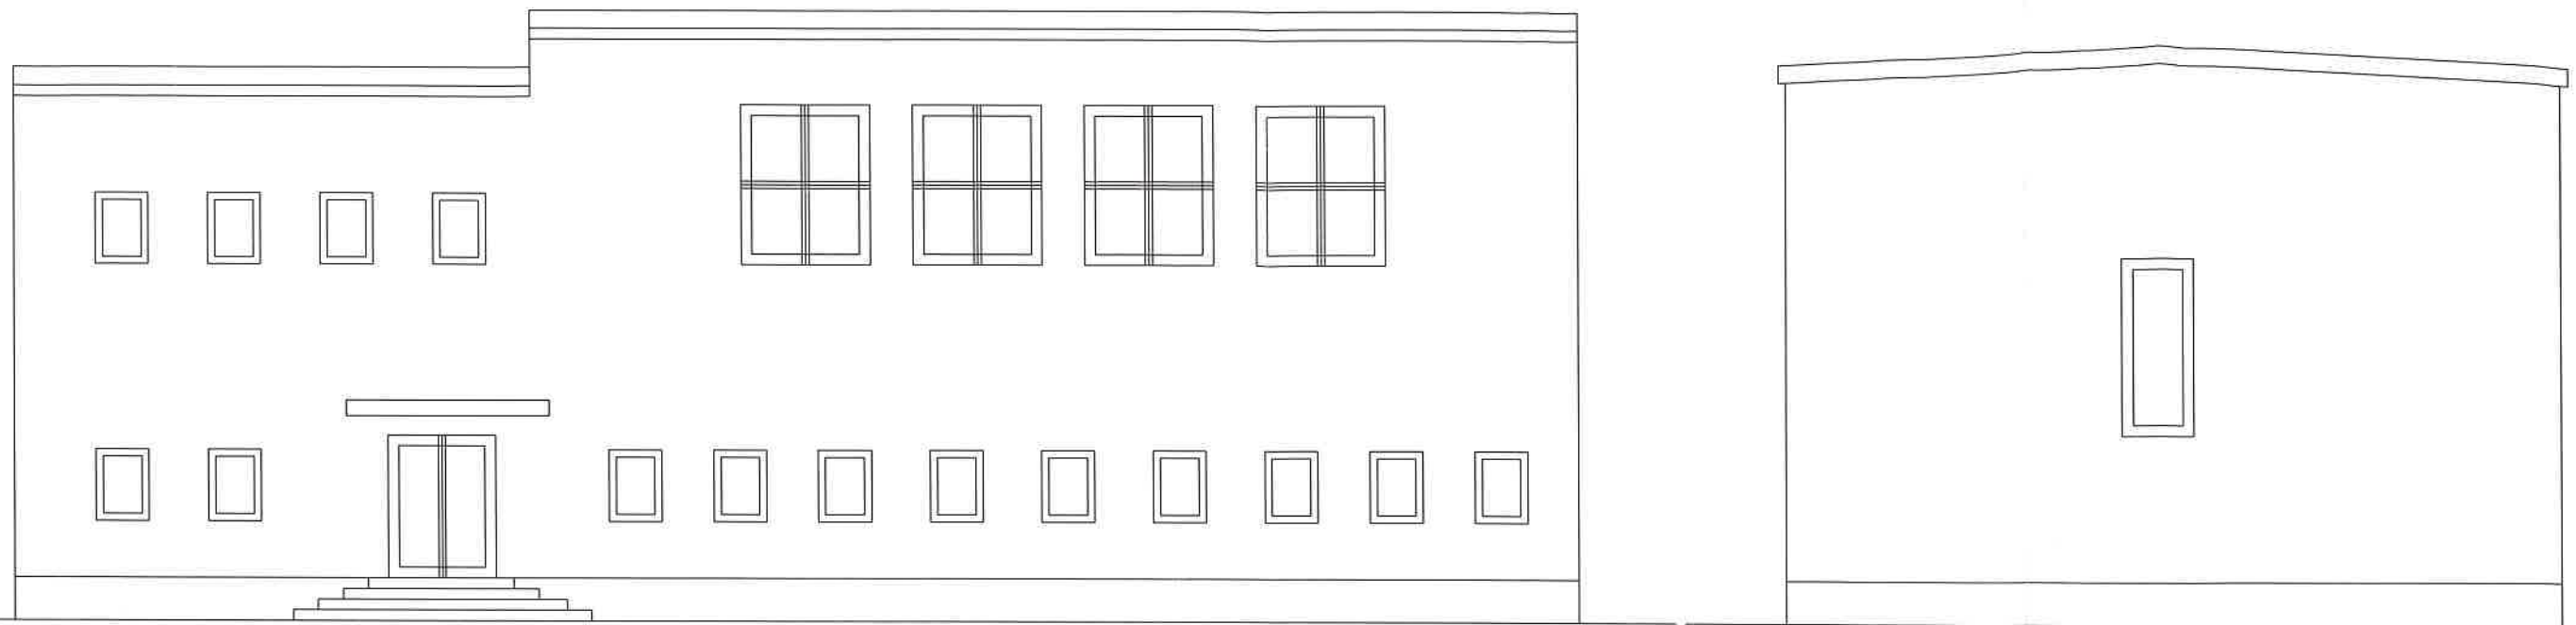

	IMIĘ I NAZWISKO	PODPIS	STUDIO BUDOWA		
PROJEKTANT: KONSTRUKCJA	TOMASZ KUBIAK 51/PW/99	SPECJALNOSC KONSTR-BUD.	mgr inż. Tomasz Kubiak 63-300 Pleszew ul.Szenica 14		
PROJEKTANT: ARCHITEKTURY	JAKUB KUBIAK 50/WPOKK/2018	SPECJALNOSC ARCHITEK.	Nazwa rysunku: ELEWACJE-INWENTARYZACJA		
			Obiekt:	BUDYNEK NR 11	Skala: 1:100
			Adres budowy:	DZIAŁKA NR 2445/5 PLESZEW	Data: 01/20
			Inwestor:	PRZEDSIĘBIORSTWO KOMUNALNE SP	Nr.rys.: Z O.O.
			Adres inwestora:	UL.FABRYCZNA 5 63-300 PLESZEW	

RZUT PIETRA SKALA 1:100 BUDYNEK NR 11


STUDIO BUDOWA
w Pleszewie
ul. Poznańska 79
63-300 Pleszew

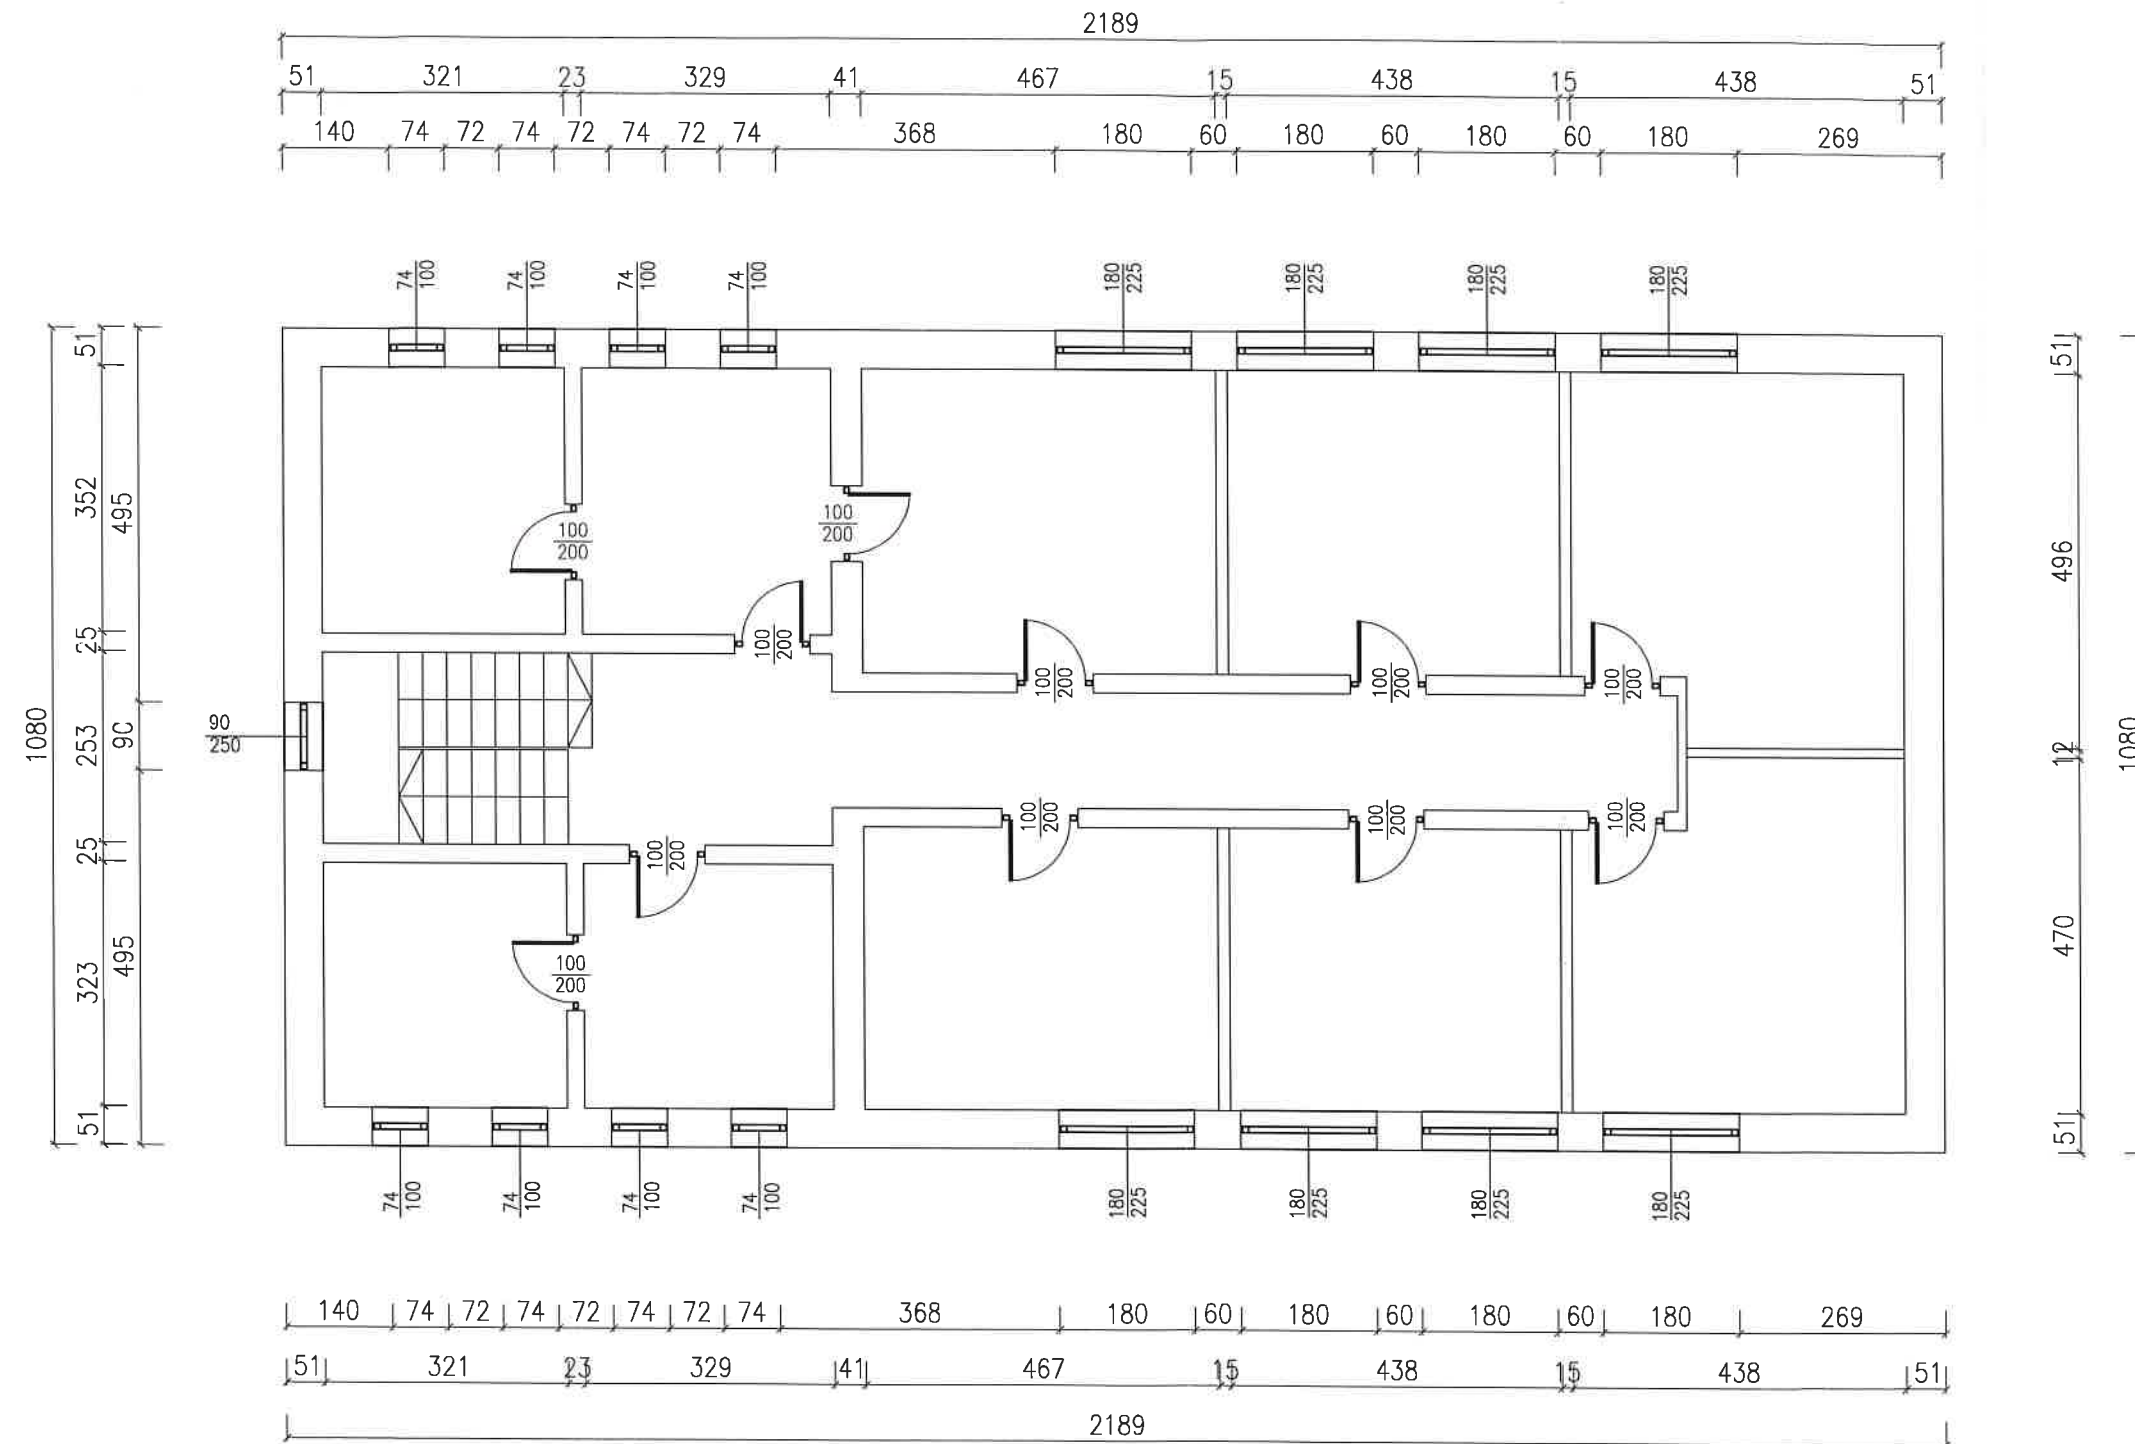

STUDIO BUDOWA		mgr inż. Tomasz Kubiak 63-300 Pleszew ul. Sienica 14	
PROJEKTANT: KONSTRUKCJI	TOMASZ KUBIAK 51/PW/99	PODPIS	RZUT PIETRA-INWENTARYZACJA
PROJEKTANT: ARCHITEKTURY	JAKUB KUBIAK 50/WPOK/2018	SPECJALNOŚĆ KONSTR.-BUD.	BUDYNEK NR 11
		SPECJALNOŚĆ ARCHITEK.	Skala: 1:100
			Data: 01/20
			Nr. rys.: 89
			Adres budowy: DZIAŁKA NR 2445/5 PLESZEW
			inwestor: PRZEDSIĘBIORSTWO KOMUNALNE SP Z O.O.
			Adres inwestora: UL. FABRYCZNA 5 63-300 PLESZEW

RZUT PRZYZIEMIA SKALA 1:100 BUDYNEK NR 11


STANOWISKO POMIAROWE
w Pleszewie
ul. Poznańska 79
63-300 Pleszew

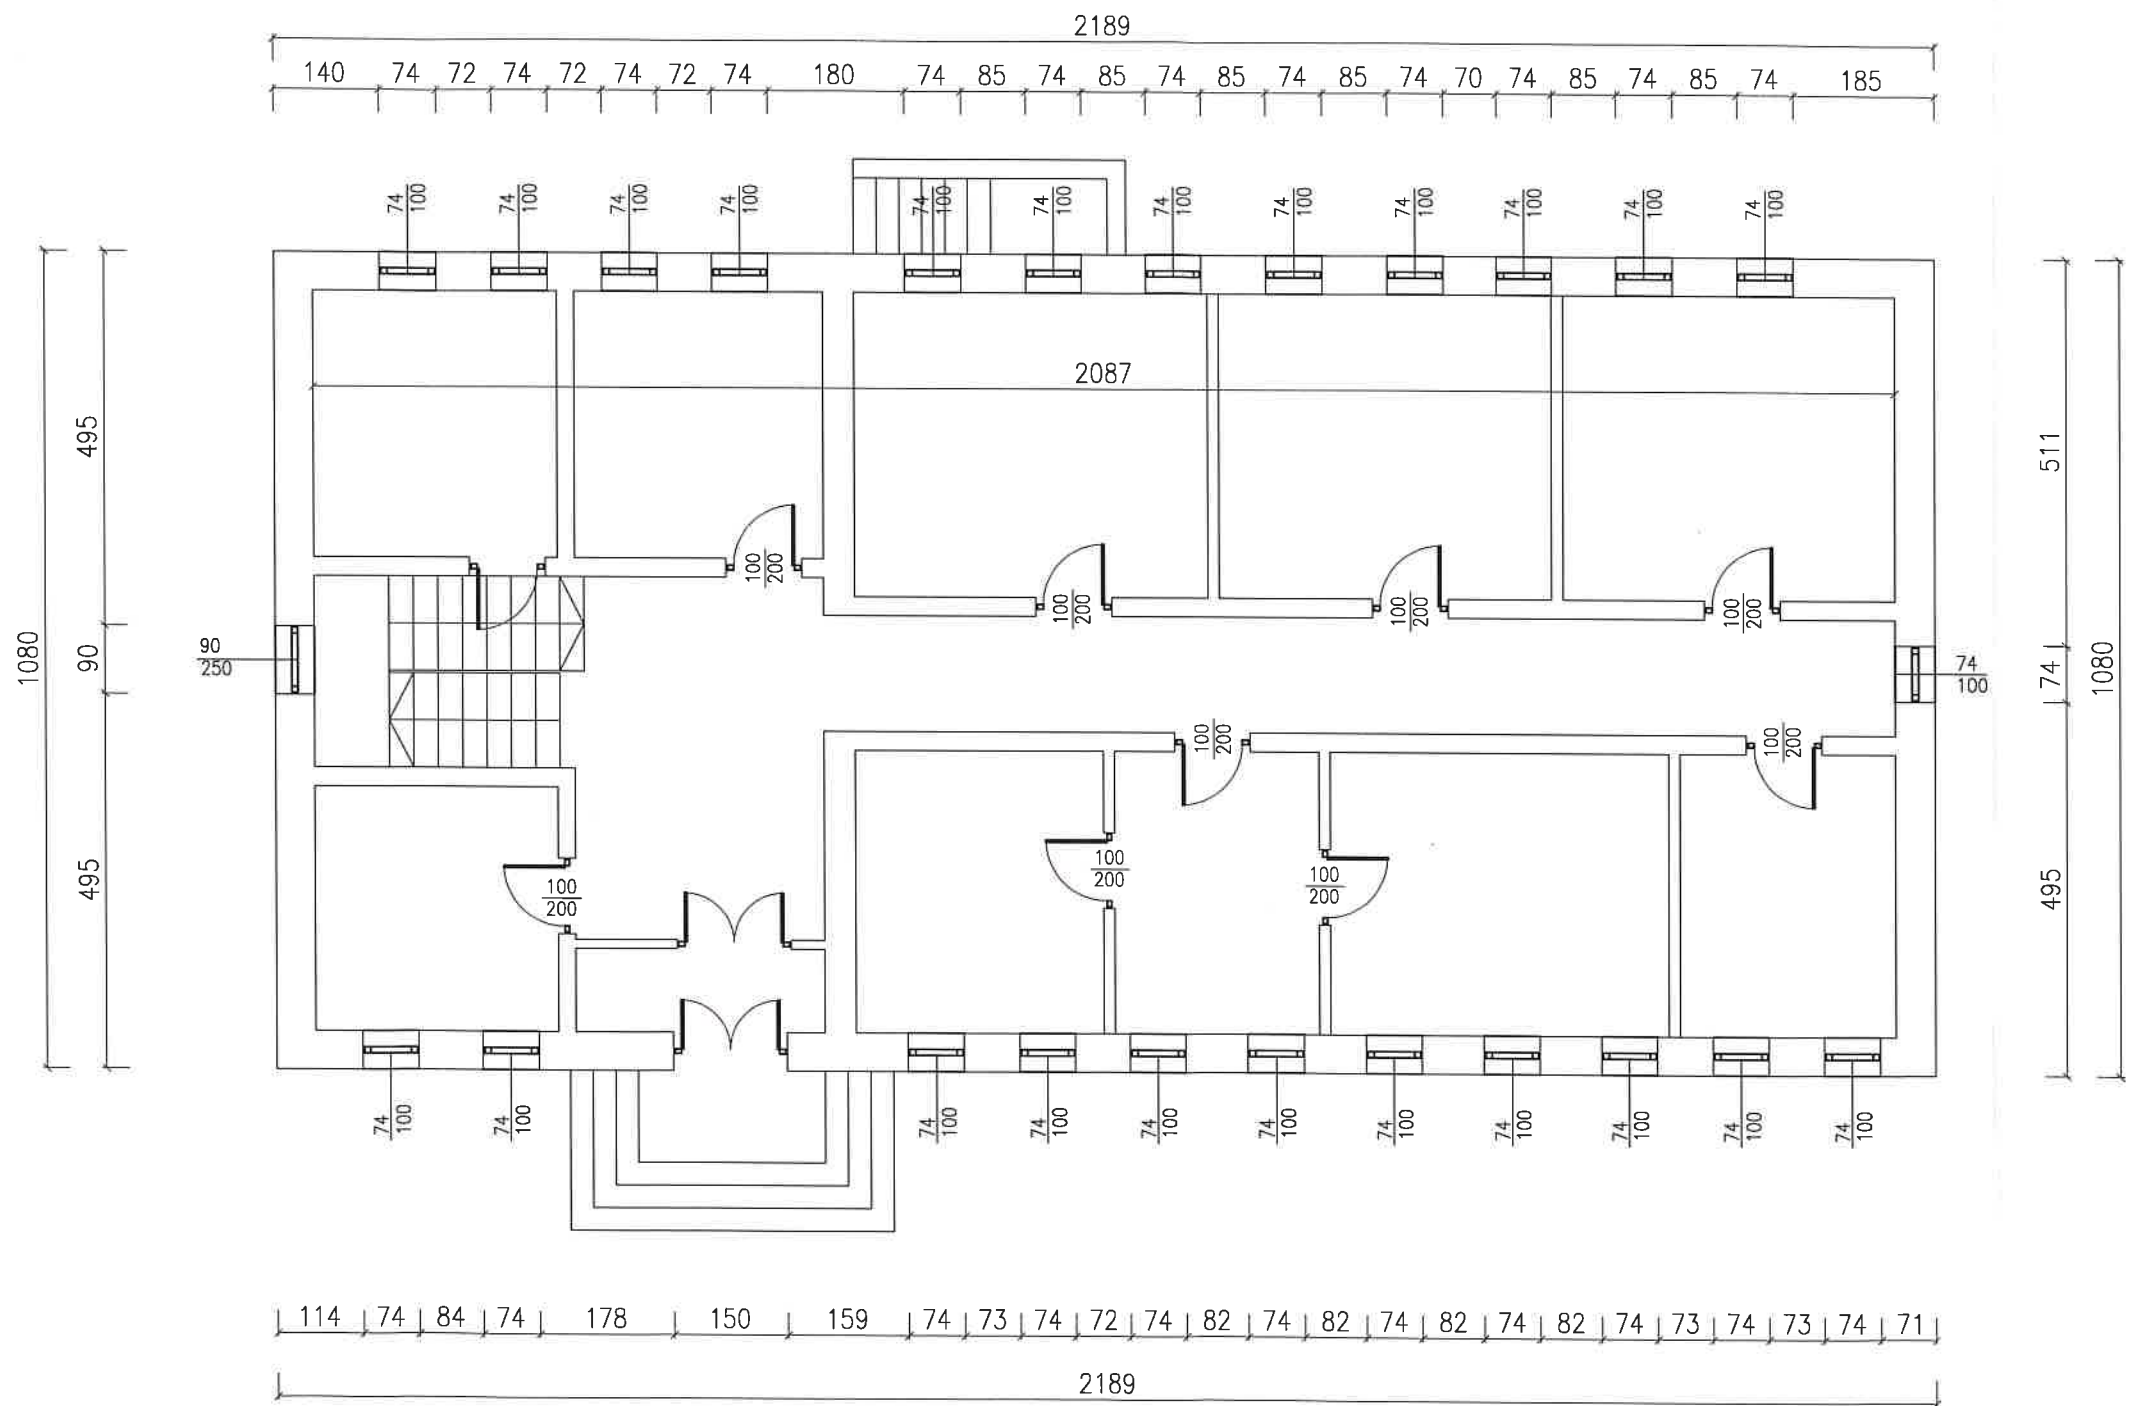

STUDIO BUDOWA		mgr inż. Tomasz Kubiak 63-300 Pleszew ul.Szenica 14	
PROJEKTANT: KONSTRUKCJI	IMIĘ I NAZWISKO TOMASZ KUBIAK 51/PW/99	PODPIS SPECJALNOŚĆ KONSTR.-BUD.	Nazwa rysunku: RZUT PRZYZIEMIA-INWENTARYZACJA
PROJEKTANT: ARCHITEKTURY	JAKUB KUBIAK 50/WPOKK/2018	SPECJALNOŚĆ ARCHITEK.	Objekt: BUDYNEK NR 11
		Adres budowy: DZIAŁKA NR 2445/5 PLESZEW	
		Inwestor: PRZEDSIĘBIORSTWO KOMUNALNE SP	
		Adres inwestora: UL.FABRYCZNA 5 63-300 PLESZEW	
		Skala: 1:100	
		Data: 01/20	
		Nr.rys.: 90	

RZUT DACHU SKALA 1:100 BUDYNEK NR 11


STUDIO BUDOWA
w Pleszewie
ul. Poznańska 79
63-300 Pleszew

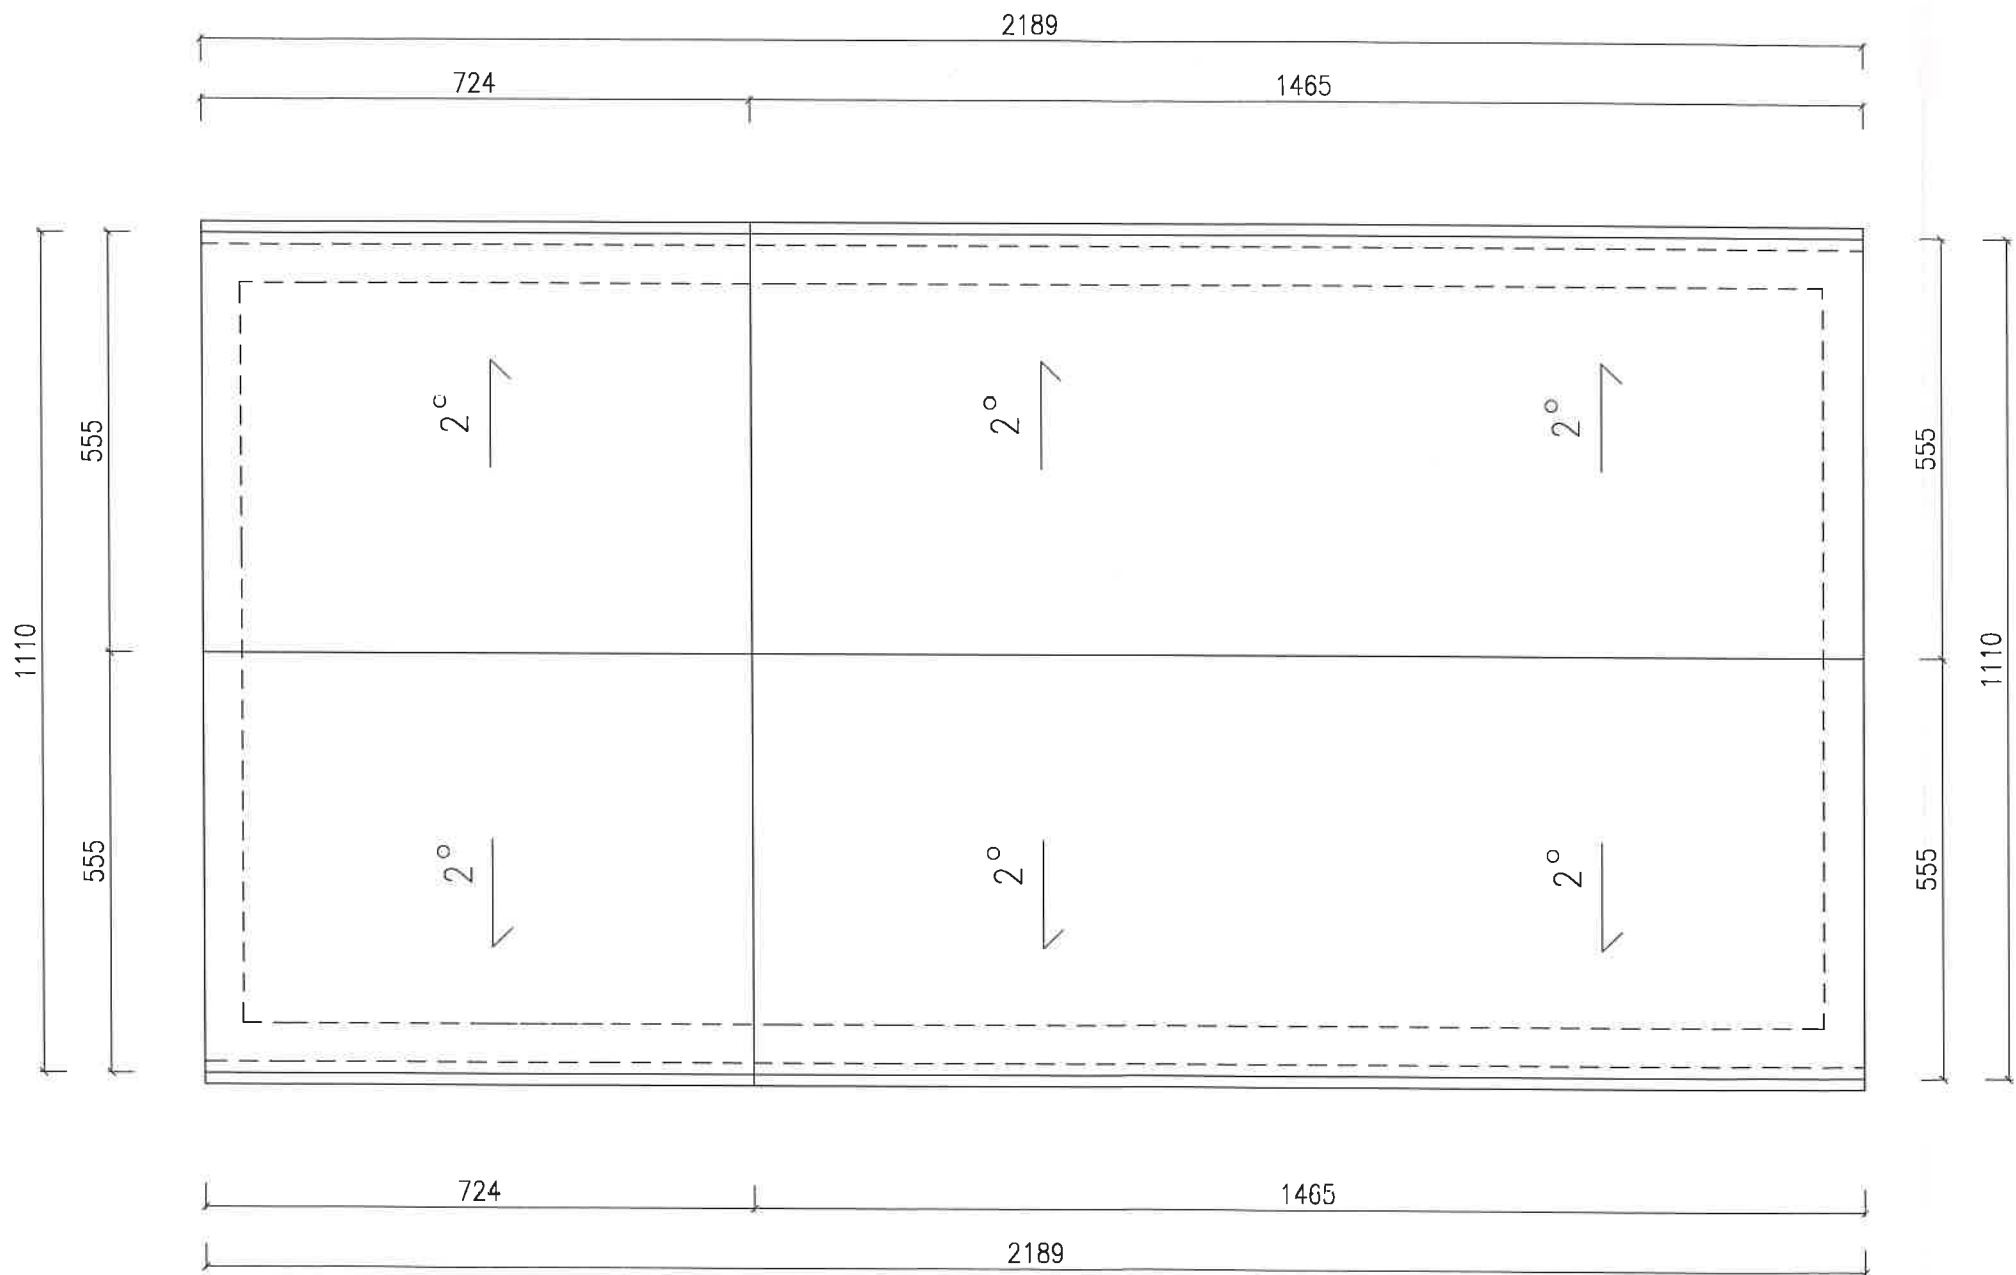

		STUDIO BUDOWA		
PROJEKTANT: KONSTRUKCJA		IMIE I NAZWISKO TOMASZ KUBIAK 51/PW/99	PODPIS mgr inż. Tomasz Kubiak 63-300 Pleszew ul.Szenica 14	
PROJEKTANT: ARCHITEKTURA		JAKUB KUBIAK 50/WPOKK/2018	SPECJALNOŚĆ KONSTR-BUD	
			SPECJALNOŚĆ ARCHITEK.	
			Adres budowy:	DZIAŁKA NR 2445/5 PLESZEW
			inwestor:	PRZEDSIĘBIORSTWO KOMUNALNE SP
			Adres inwestora:	UL.FABRYCZNA 5 63-300 PLESZEW
			Nazwa rysunku:	RZUT DACHU-INWENTARYZACJA
			Obiekt:	BUDYNEK NR 11
				Skala: 1:100
				Data: 01/20
				Nr.rys.: Z O.O.

PRZEKROJ A-A SKALA 1:100 BUDYNEK NR 11

STUDIO BUDOWA
w Pleszewie
ul. Poznańska 79
63-300 Pleszew

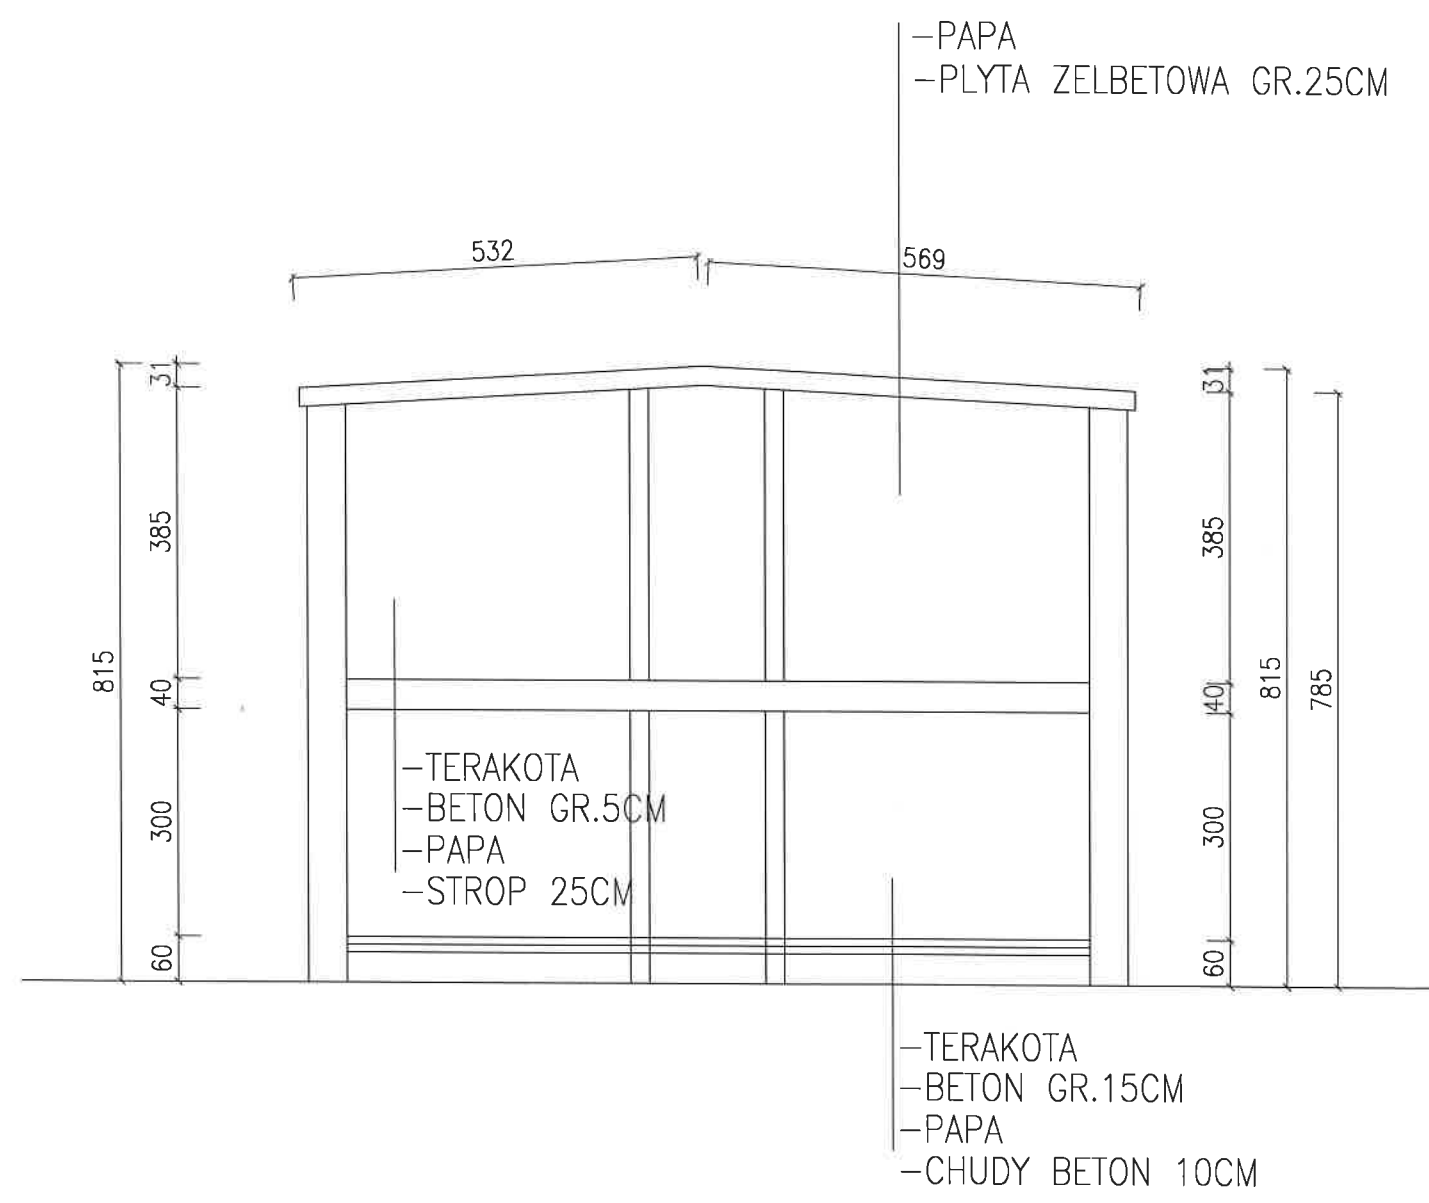

		STUDIO BUDOWA	
mgr inż. Tomasz Kubiak 63-300 Pleszew ul.Szenica 14		mgr inż. Tomasz Kubiak 63-300 Pleszew ul.Szenica 14	
PROJEKTANT: KONSTRUKCJA	TOMASZ KUBIAK 51/PW/99	SPECJALNOŚĆ KONSTR-BUD.	PRZEKROJ-INWENTARYZACJA
PROJEKTANT: ARCHITEKTURY	JAKUB KUBIAK 50/WPOKK/2018	SPECJALNOŚĆ ARCHITEK.	BUDYNEK NR 11
		Skala: 1:100	
		Data: 01/20	
		Nr.rys.: Z O.O.	
		Adres inwestora: UL.FABRYCZNA 5 63-300 PLESZEW	