



ELEWACJA WSCHODNIA



ELEWACJA ZACHODNIA

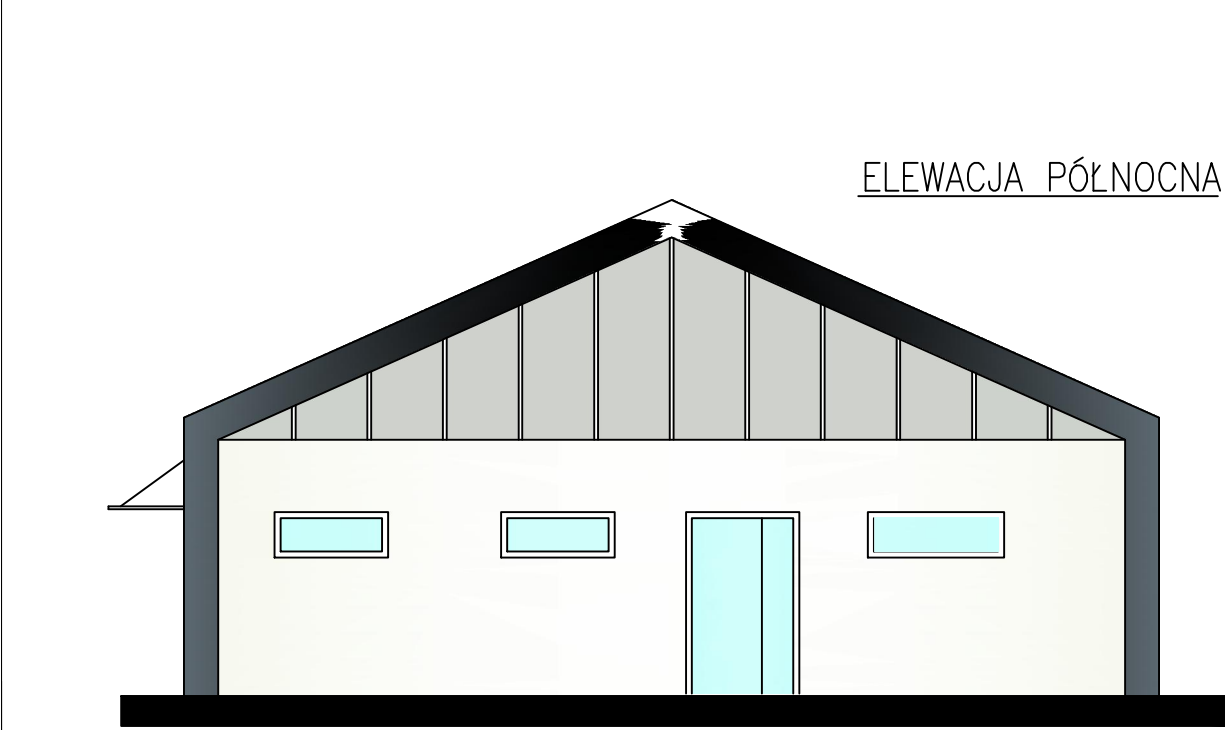

ELEWACJA PÓŁNOCNA

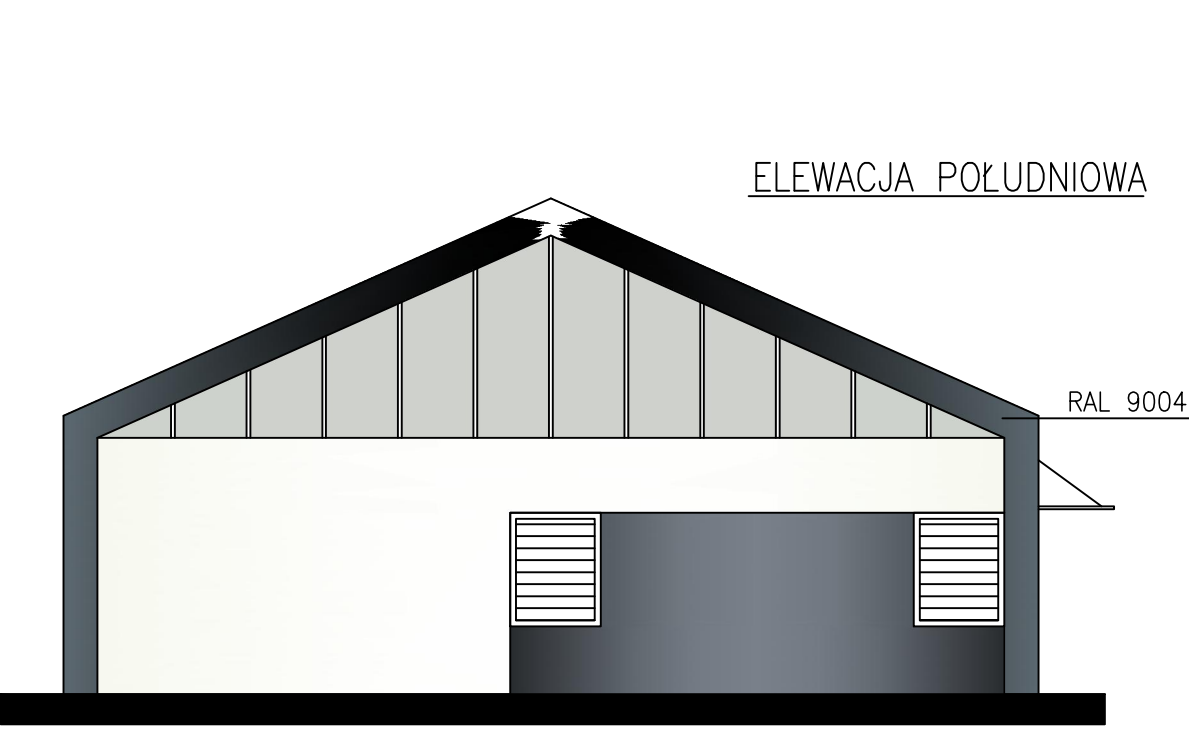

ELEWACJA POŁUDNIOWA

BIURO USŁUG BUDOWLANYCH			
inż. Zdzisław Konecki 63–400 Ostrów Wlkp., ul. Strzelecka 118b/4			
Nazwa rysunku: Elewacje			
Obiekt:	Budynek usługowo-socjalny	Skala: 1:100	
Adres budowy:	Pleszew, ul. Polna,dz.nr 2251,2252,2257,2246	Data: 02.2020	
Inwestor:	Przedsiębiorstwo Komunalne Sp. z o.o. 63–300 Pleszew, ul. Fabryczna 5	Nr.rys.: 6	
ARCHITEKTURA PROJEKTANT	Imię i Nazwisko	Nr uprawnień	Podpis
	mgr inż. arch. Wojciech Lepszy	85/DSOKK/2017	
SPRAWDZAJĄCY	mgr inż. arch. Jarosław Krawczyk	UAN–8386/64/90	
	inż. Zdzisław Konecki	UAN8386/51/86	
KONSTRUKCJA PROJEKTANT	inż. Zdzisław Konecki	UAN8386/51/86	
SPRAWDZAJĄCY	mgr inż. Grzegorz Klonowski	WKP/0169/P0OK/05	