



SCHEMAT ROZDZIELNICY GŁÓWNEJ cz 2/2

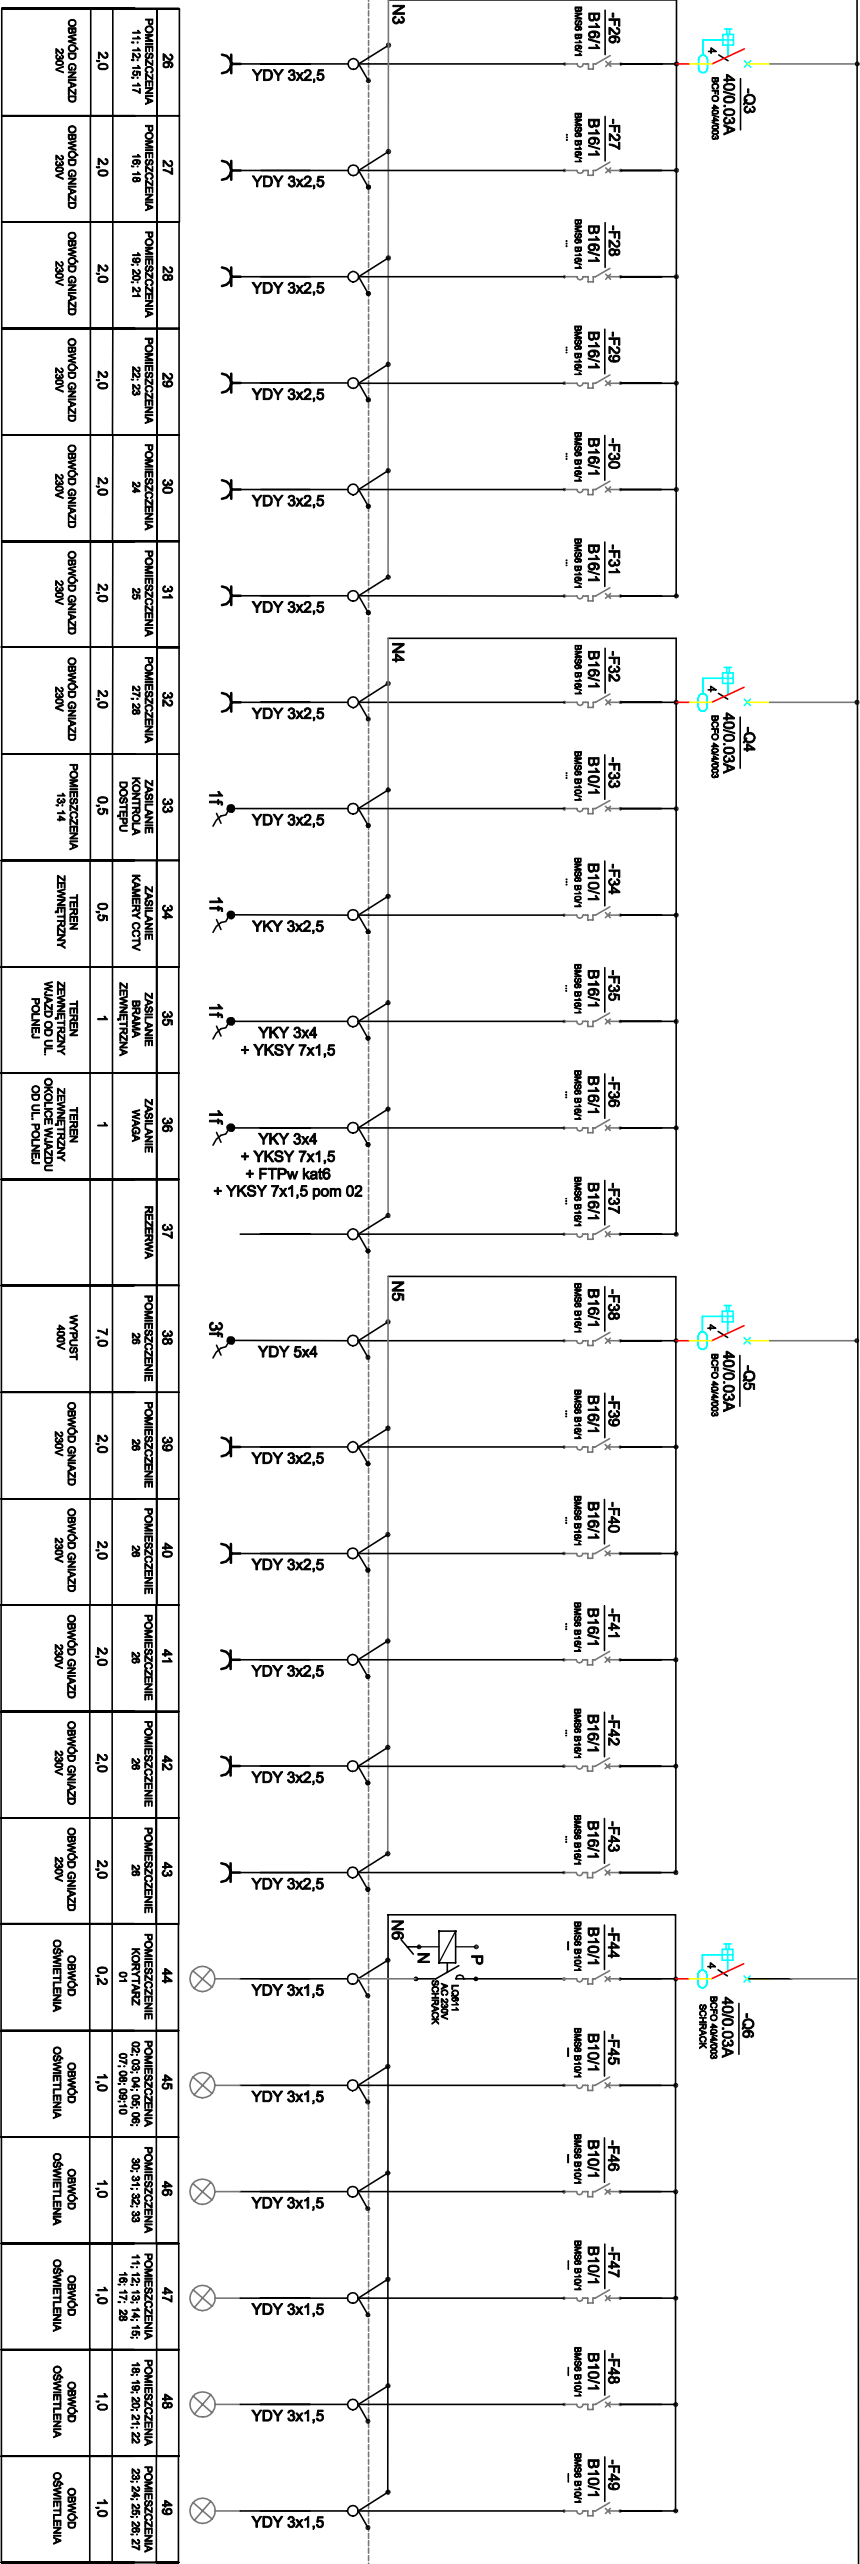

SIEĆ TN-C-S

OCHRONA PRZED PORĄŻENIEM PRĄDEM ELEKTRYCZNYM PRZY DOTYKU :
BEZPOŚREDNIK : IZOLACJA CZĘŚCI CZYNNYCH
POŚREDNIK : SAMOCHOTNICZE WŁĄCZENIE ZASILANIA
OCHRONA UZIEMIENIOWA : WYŁĄCZNIKI RÓŻNICOWOPRĄDOWE POŁĄCZENIA WYKONAWCZE

SCHEMAT ROZDZIELNICY RB

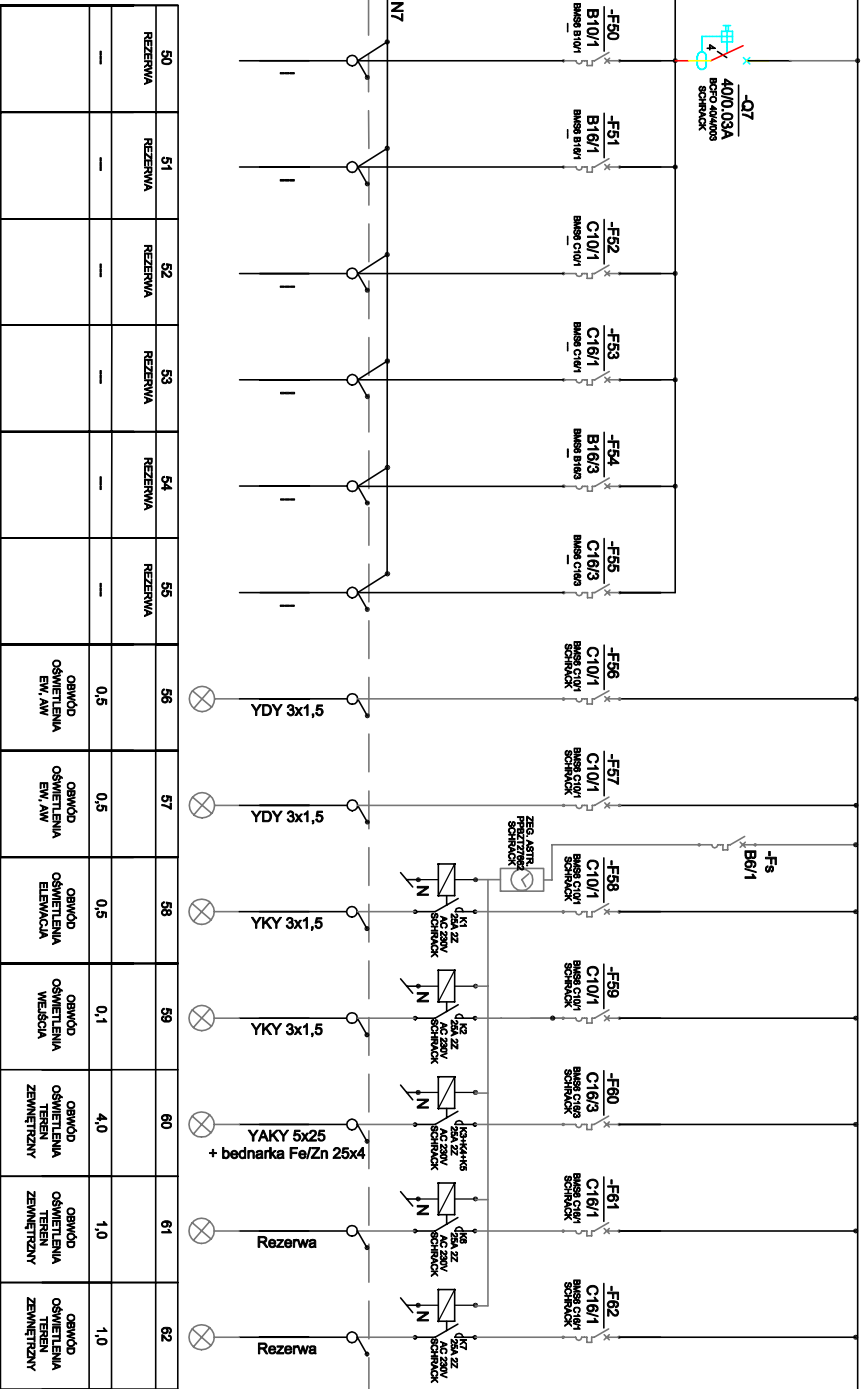

PROJEKT BUDOWLANY	skic:	Adres inwestycji: Pleszew, ul. Polna,dz.nr 2251,2252,2257,2246	
	data:	Inwestor: Przedsiębiorstwo Komunalne Sp. z o.o. 63-300 Pleszew, ul. Fabryczna 5	
ELEKTRYCZNA 02.2020	opracował:	mgr inż. Dawid Kuźniacki	
	opracował:	mgr inż. Dawid Kuźniacki	

nazwa inwestycji: Budynek biurowo-socjalny		nr rysunku: E-6.2
nazwa rysunku: Schemat rozdzielnicy RB cz2/2		