



ELEWACJA WSCHODNIA

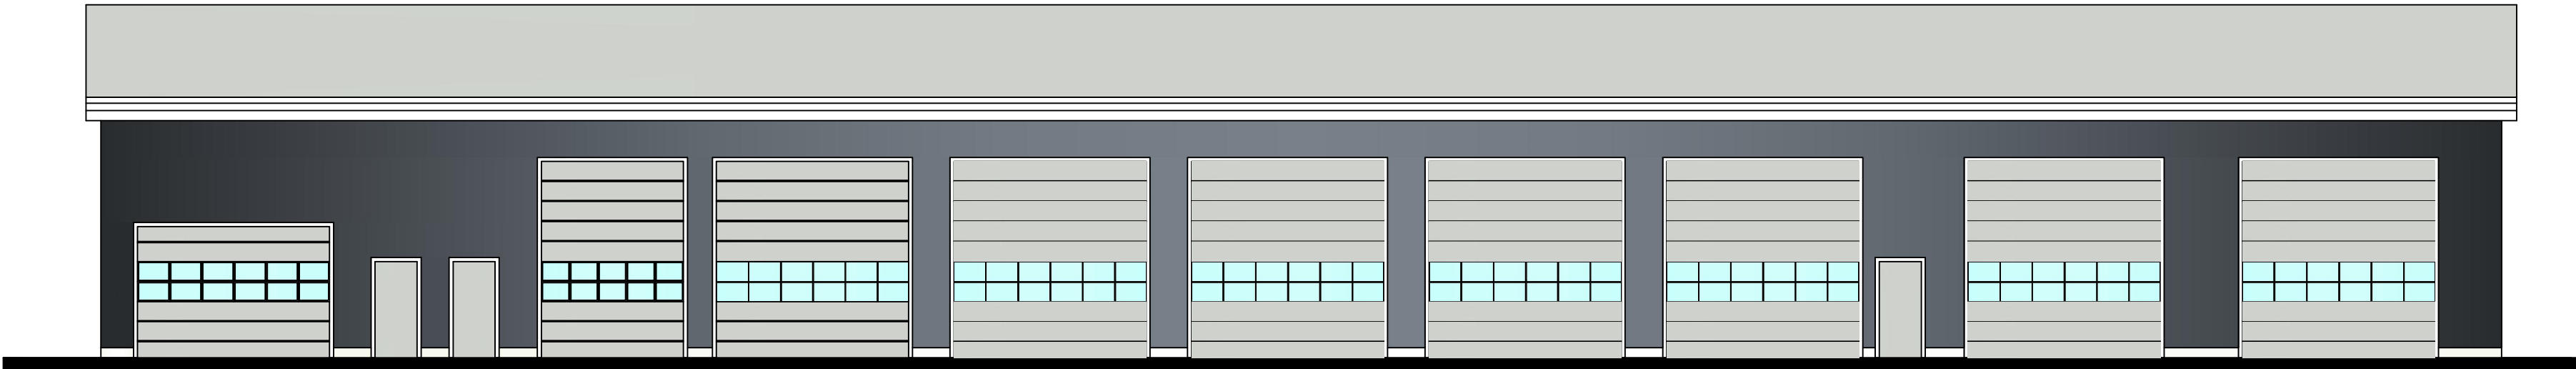

ELEWACJA ZACHODNIA

RAL 9006

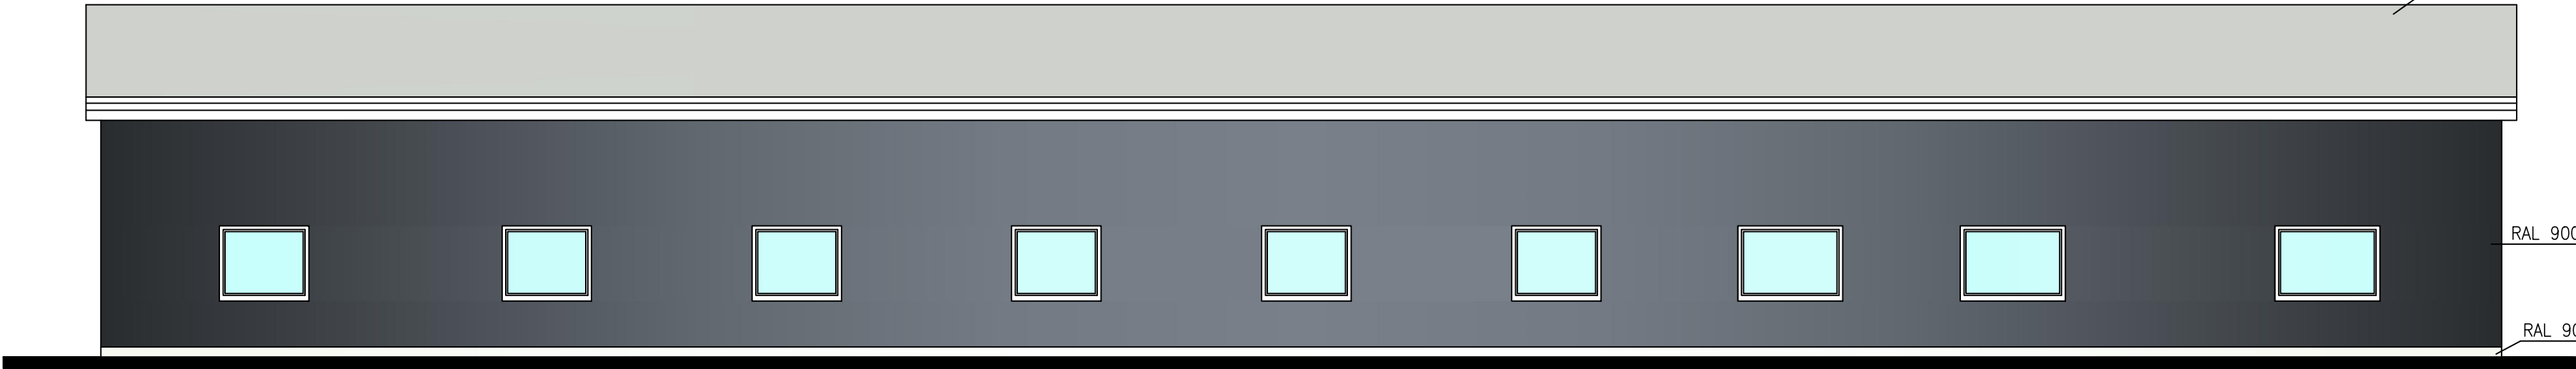

RAL 9004

RAL 9003

BIURO USŁUG BUDOWLANYCH			
inż. Zdzisław Konecki 63–400 Ostrów Wlkp., ul. Strzelecka 118b/4			
Nazwa rysunku: Elewacja wschodnia i zachodnia			
Obiekt:	Budynek garażowy	Skala: 1:100	
Adres budowy:	Pleszew, ul. Polna,dz.nr 2251,2252,2257,2246	Data: 04.2020	
Inwestor:	Przedsiębiorstwo Komunalne Sp. z o.o. 63–300 Pleszew, ul. Fabryczna 5	Nr.rys.: 8	
PROJEKTANT ARCHITEKTURA	Imię i Nazwisko	Nr uprawnień	Podpis
	mgr inż. arch. Jarosław Krawczyk	UAN–8386/64/90	
KONSTRUKCJA PROJEKTANT	inż. Zdzisław Konecki	UAN8386/51/86	
SPRAWDZAJĄCY	mgr inż. Grzegorz Klonowski	WKP/0169/P00K/05	