


PRZEKRÓJ B-B

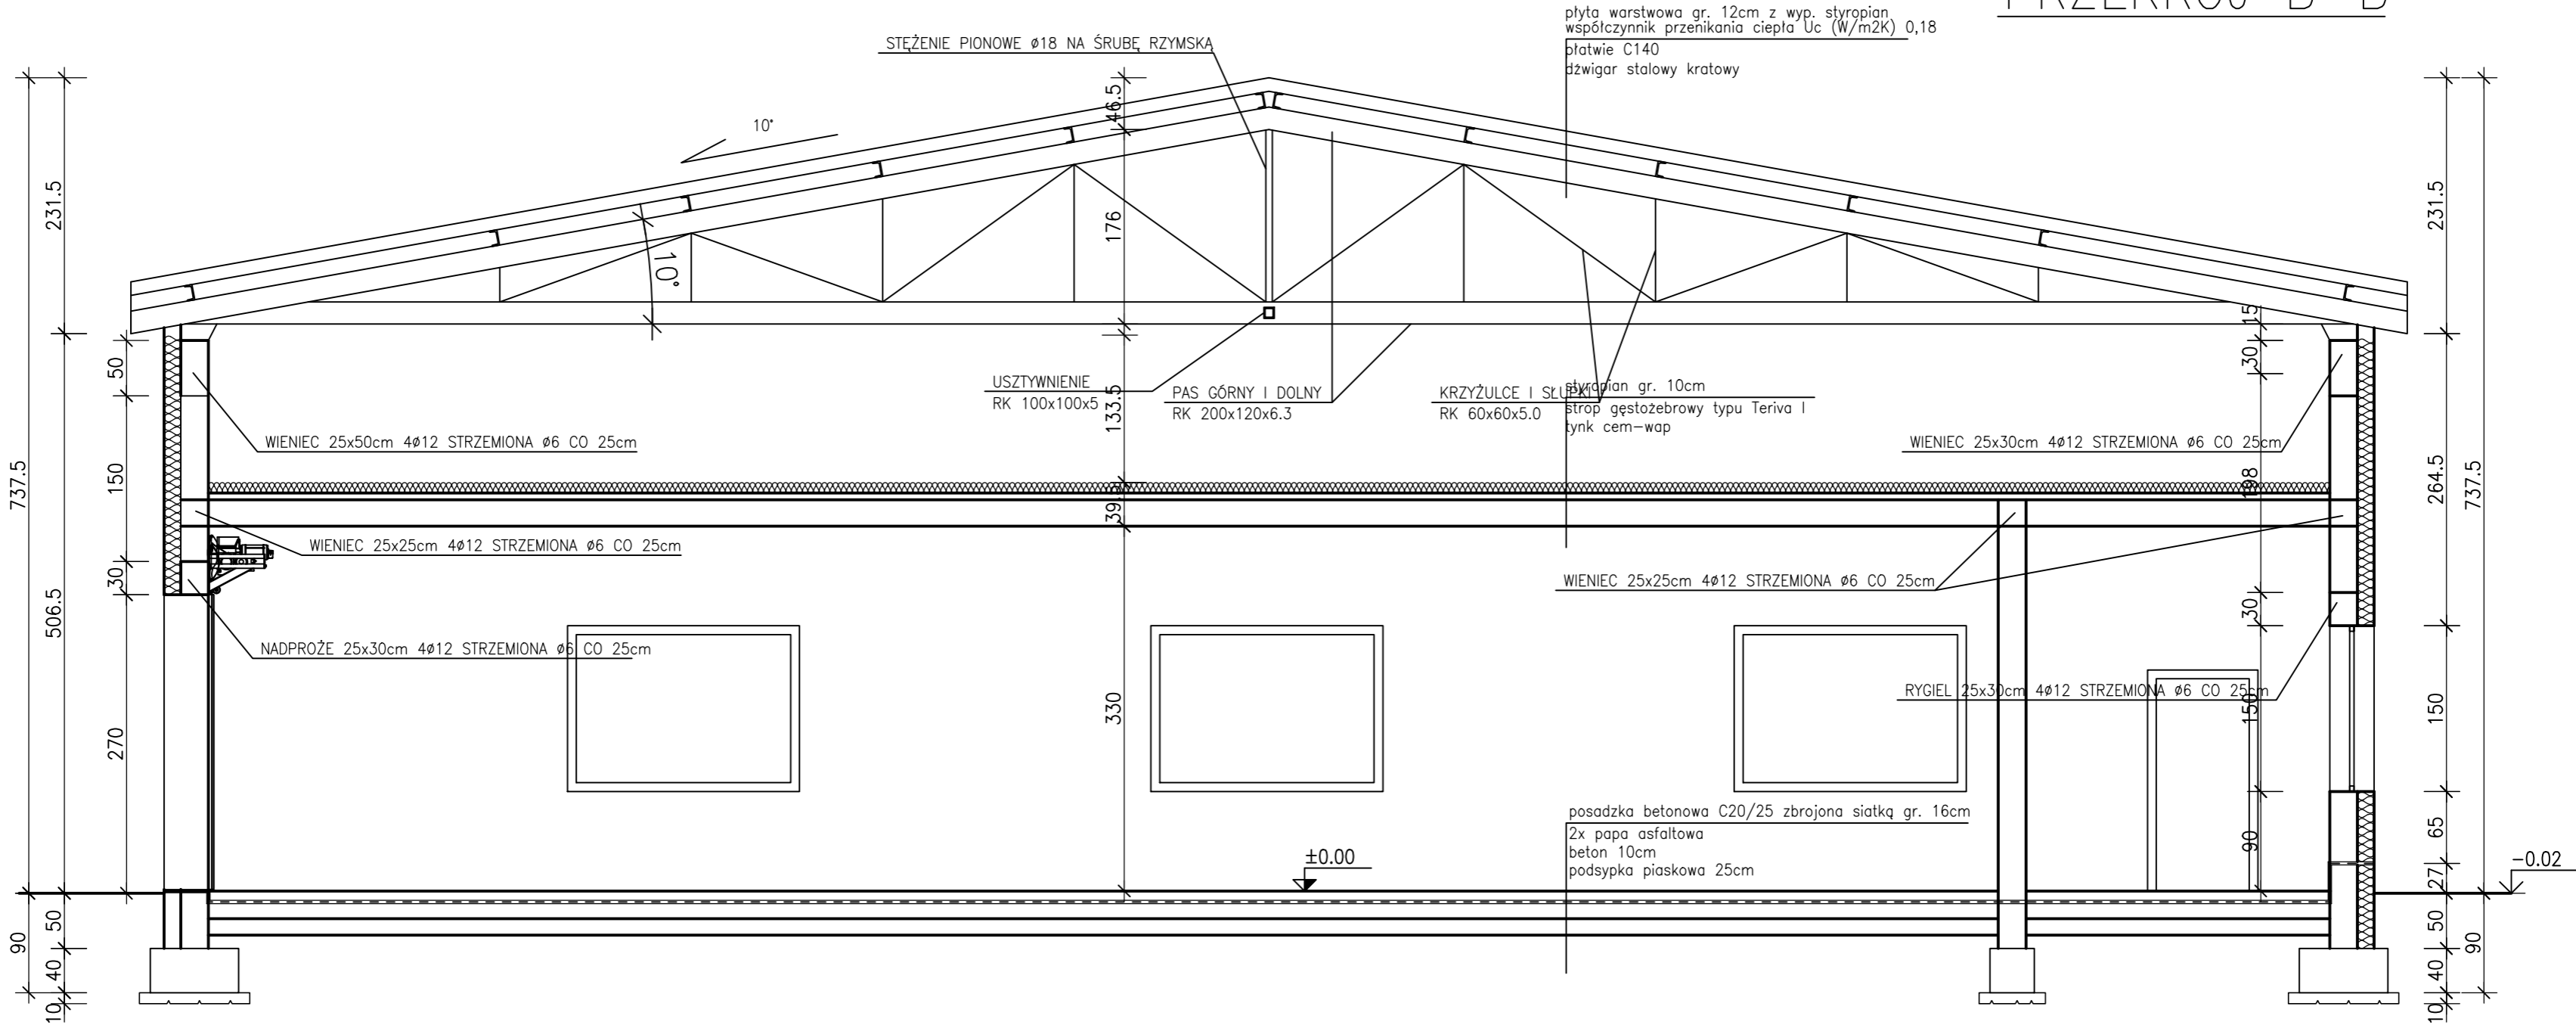

BIURO USŁUG BUDOWLANYCH			
inż. Zdzisław Konecki 63-400 Ostrów Wkp., ul. Strzelecka 118b/4			
Nazwa rysunku: Przekrój B-B			
Obiekt:	Budynek garażowy	Skala:	1:50
Adres budowy:	Pleszew, ul. Polna,dz.nr 2251,2252,2257,2246	Data:	04.2020
Inwestor:	Przedsiębiorstwo Komunalne Sp. z o.o. 63-300 Pleszew, ul. Fabryczna 5	Nr.rys.:	6
PROJEKTANT ARCHITEKTURA	Imię i Nazwisko	Nr uprawnień	Podpis
	mgr inż. arch. Jarosław Krawczyk	UAN-8386/64/90	
KONSTRUKCJA PROJEKTANT SPRAWDZAJĄCY	inż. Zdzisław Konecki	UAN8386/51/86	
	mgr inż. Grzegorz Klonowski	WKP/0169/P00K/05	