


PRZEKRÓJ FUNDAMENTU 70cm skala 1:10

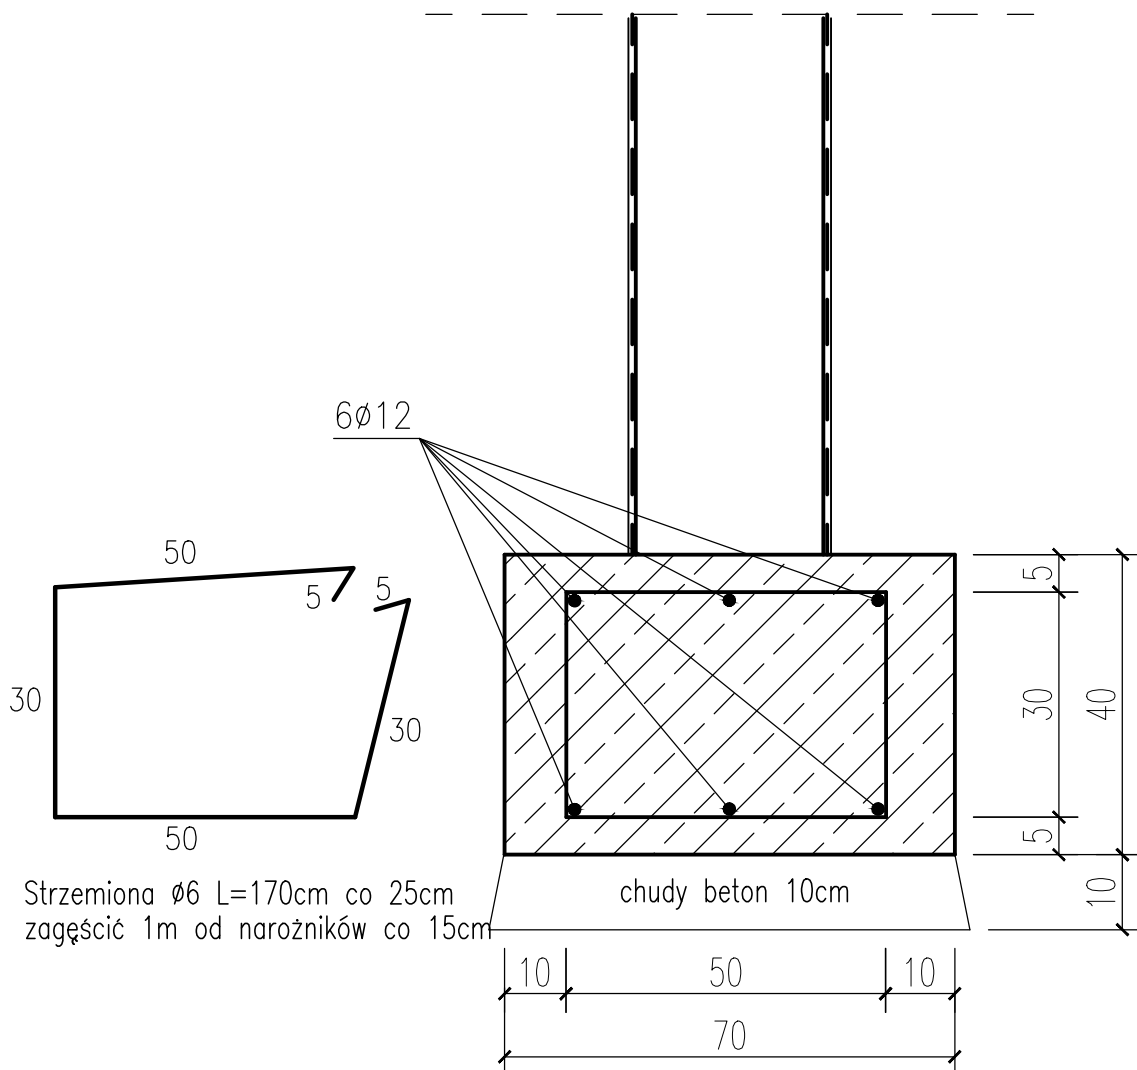

Zastosować beton B-20 i stal żebrowaną BST500S

BIURO USŁUG BUDOWLANYCH			
inż. Zdzisław Konecki 63-400 Ostrów Wlkp., ul. Strzelecka 118b/4			
Nazwa rysunku: Przekrój fundamentu 70cm			
Obiekt:	Budynek garażowy	Skala: 1:10	
Adres budowy:	Pleszew, ul. Polna, dz.nr 2251, 2252, 2257, 2246	Data: 04.2020	
Inwestor:	Przedsiębiorstwo Komunalne Sp. z o.o. 63-300 Pleszew, ul. Fabryczna 5	Nr.rys.: 13	
	Imię i Nazwisko	Nr uprawnień	Podpis
KONSTRUKCJA PROJEKTANT	inż. Zdzisław Konecki	UAN8386/51/86	
SPRAWDZAJĄCY	mgr inż. Grzegorz Klonowski	WKP/0169/P00K/05	