

Plan sytuacyjny kanalizacji sanitarnej  
1:1000

ŁĄCZY ARKUSZ 5

**MAPA DO CELÓW PROJEKTOWYCH**  
skala 1 : 1000

**ARKUSZ 6 (10)**

Nazwa miejscowości: Brzezcie  
Jednostka ewidencyjna (identyfikator, nazwa): 302006\_5, Pleszew – obszar wiejski  
Obręb ewidencyjny (identyfikator, nazwa): 302006\_5.0003 Brzezcie  
Polozenie (ulica, adres): Kościelna  
Seksja mapy: 6.166.19.24.4, 6.165.19.04.2, 6.165.19.05.1  
Nazwa układu współrzędnych prostokątnych płaskich: 2000 18  
Nazwa układu współrzędnych układu wysokości: Kronsztad 86  
Informacje o służebnościach gruntowych mających wpływ na zagospodarowanie gruntów, zlokalizowanych w granicach projektowanej inwestycji: mapa została wykonana bez ustalenia służebności gruntowych

Oznaczenie kancelaryjne zgłoszenia pracy geodezyjnej: GK.6640.1.908.2016

Oznaczenie granic obszaru, który był przedmiotem aktualizacji: - - - -

Data opracowania mapy: 30.11.2016r.

**ZAKŁAD USŁUG GEODEZYJNYCH**  
Piotr Mikołajczak  
ul. St. Moniuszki 9b, 62-800 Kalisz  
tel./fax (62) 757 64 24; 602 706 722  
e-mail: ipm@wp.pl  
REGON 250544425, NIP.618-106-13-84  
(nazwa wykonawcy)

*Piotr Mikołajczak*  
(podpis osoby reprezentującej wykonawcę)


**Geodeta**  
Piotr Mikołajczak  
uprawnienia MGPIB NR 14357 IIII zakres  
14357.....  
(numer uprawnień, podpis geodety)

Podkreślenie, że istniejący dokument został  
opracowany w wyniku prac geodezyjnych  
i kartograficznych, których rezultaty zawiera  
operat techniczny wpisany do ewidencji  
materiałów podstawowego zasobu  
geodezyjnego i kartograficznego

**STAROSTA PLESZEWSKI**  
*P. 3020.2017.250*  
(identyfikator ewidencyjny materiału zasobu operatu)

**14 LUT. 2017**  
z up. STAROSTY

*Katarzyna Zawieja*  
**GEODETA POWIATOWY**  
Naczelnik Wydziału Geodezji  
Kalendarz i Kalendarz  
(Klauzule urzędowe)

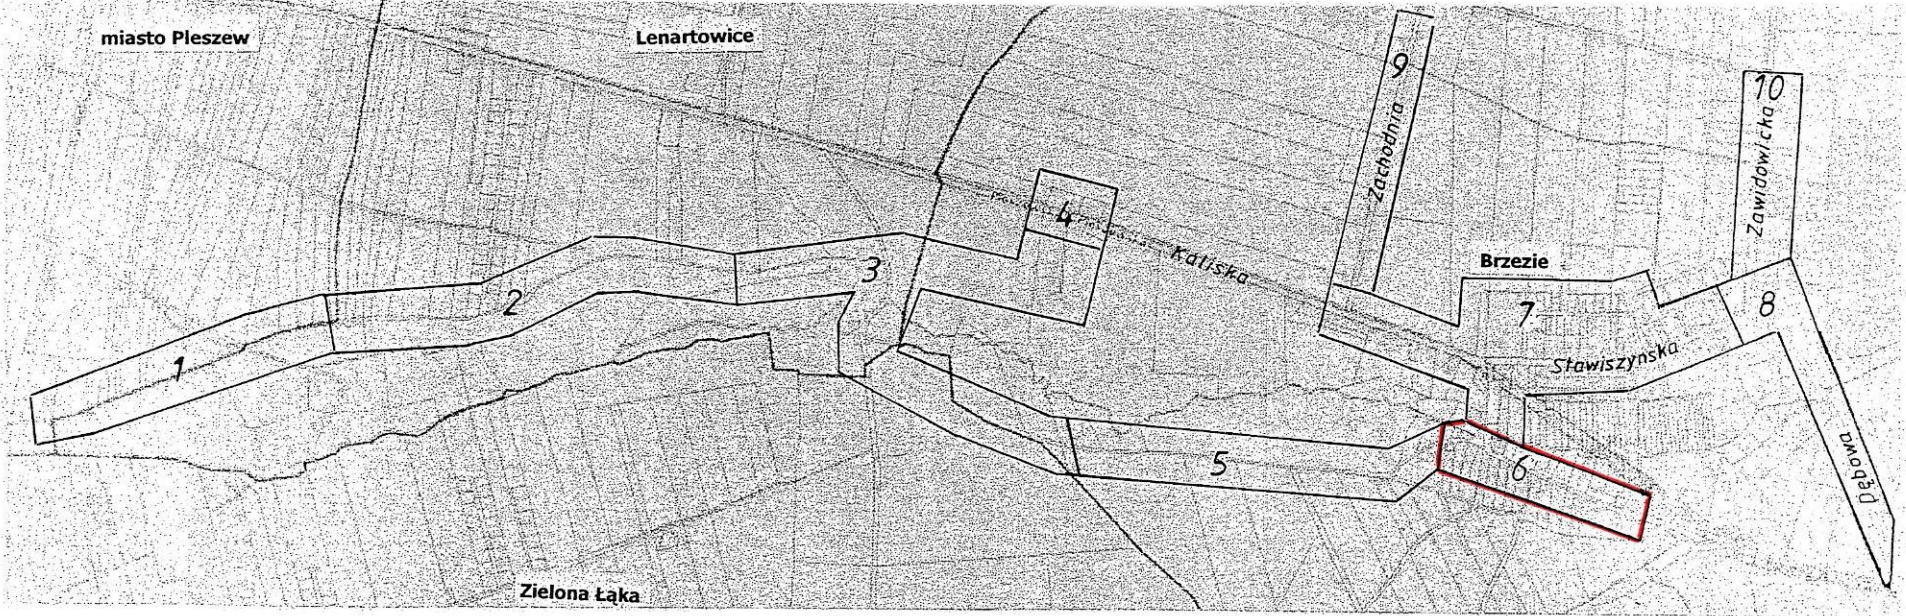

 <b>PROBUD</b> PRACOWNIA PROJEKTOWA KALISZ Al.Wolności 12 tel. (62) 7643160 E-mail: zpu_probud@onet.pl			TREŚĆ Plan sytuacyjny kanalizacji sanitarnej		STADIUM P.B.
specjalność Inst. sanit.			imię i nazwisko Projektant Andrzej Błaszczyński		nr upr. UAN 73420693
Inst. sanit.			Sprawdzający inż. Tomasz Samplir		GT 6388/170/77
BRANŻA ADRES			Sanitarna BRZEEIE, gm. Pleszew		NR RYSUNKU 5
OBJEKT			Budowa kanalizacji sanitarnej w Brzezcie		SKALA 1:1000 DATA 01.18r.