


ul. Stawiszyńska

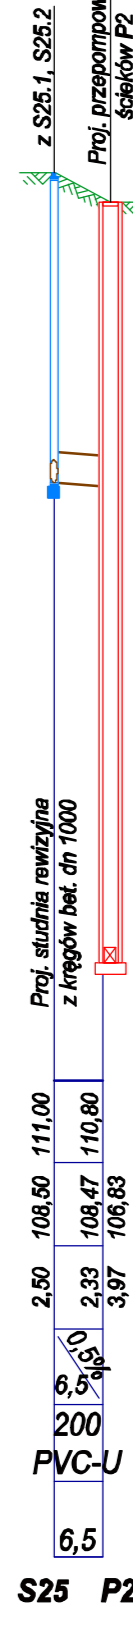

Profile kanalizacji sanitarnej grawitacyjnej 1:1000/50

 PROBUD PRACOWNIA PROJEKTOWA KALISZ Al.Wolności 12 tel.(024) 7643160 E-mail: zpu_probud@onet.pl	TERMIN Profile kanalizacji sanitarnej grawitacyjnej		STADIUM P.B.
	OPIS Budowa kanalizacji sanitarnej w Brzeziu	SKALA 1:1000	
		DATA 01.18	
		NR RYSUNKU 10	
specjalność: Inst. sanit.	inż. i nazwisko Projektant: Andrzej Błaszczyński	nr upr. UAN 7342/99/93	podpis
Inst. sanit.			
Inst. sanit.	Sprawdzający: inż. Tomasz Sampr.	GT 6386/10/77	
ADRES BRZEZIE, gm. Pleszew			