MAPA DO CELÓW PROJEKTOWYCH
skala 1 : 1000

ARKUSZ 1 (10)

Nazwa miejscowości: **Pleszew miasto, Lenartowice**
Jednostka ewidencyjna *(identyfikator, nazwa)*: **302006_4, Pleszew miasto**
302006_5, Pleszew – obszar wiejski
Obręb ewidencyjny *(identyfikator, nazwa)*: **302006_4.0001, Pleszew miasto**
302006_5.0012 Lenartowice
Położenie *(ulica, adres)*:
Sekcja mapy: **6.166.19.22.4, 6.166.19.23.3**
Nazwa układu współrzędnych prostokątnych płaskich: **2000 18**
Nazwa układu współrzędnych układu wysokości: **Kronsztad 86**
Informacje o służebnościach gruntowych mających wpływ na zagospodarowanie gruntów, działalnościach w granicach projektowanej inwestycji: **mapa została wykonana bez ustalenia służebności gruntowych**

Oznaczenie kancelaryjne zgłoszenia pracy geodezyjnej: GK.6640.1.908.2016

Oznaczenie granic obszaru, który był przedmiotem aktualizacji: – – – –

Data opracowania mapy: 30.11.2016r.

ZAKŁAD USŁUG GEODEZYJNYCH
Piotr Mikołajczak
ul. St. Moniuszki 9b, 62-600 Kalisz
tel/fax (62) 757 64 24; 602 709 722
e-mail: ipmikmik@wp.pl
REGON 250246425 NIP 618-105-13-84

(nazwa wykonawcy) (podpis osoby reprezentującej wykonawcę)

Geodeta
Piotr Mikołajczak
uprawnienia MGiPB NR 14357 I II zakres

Piotr Mikołajczak 14357
(imię i nazwisko geodety uprawnionego, który opracował mapę) *(numer uprawnień, podpis geodety)*

Niniejszą się, iż niniejszy dokument został opracowany w wyniku prac geodezyjnych i kartograficznych, których rezultaty zasilą operat techniczny zgodny ze ewidencji materiałów państwowego zasobu geodezyjnego i kartograficznego

STAROSTA PLESZEWSKI
P.3020.2017.250
(identyfikator zwiększonego materiału zasobu operatu)
do zbioru dokumentacji technicznej do ewidencji nieruchomości
1 4 LUT. 2017
z up. STAROSTY
Sylwia Zawada
(Klauzule urzędowe)

Plan sytuacyjny kanalizacji sanitarnej
1:1000

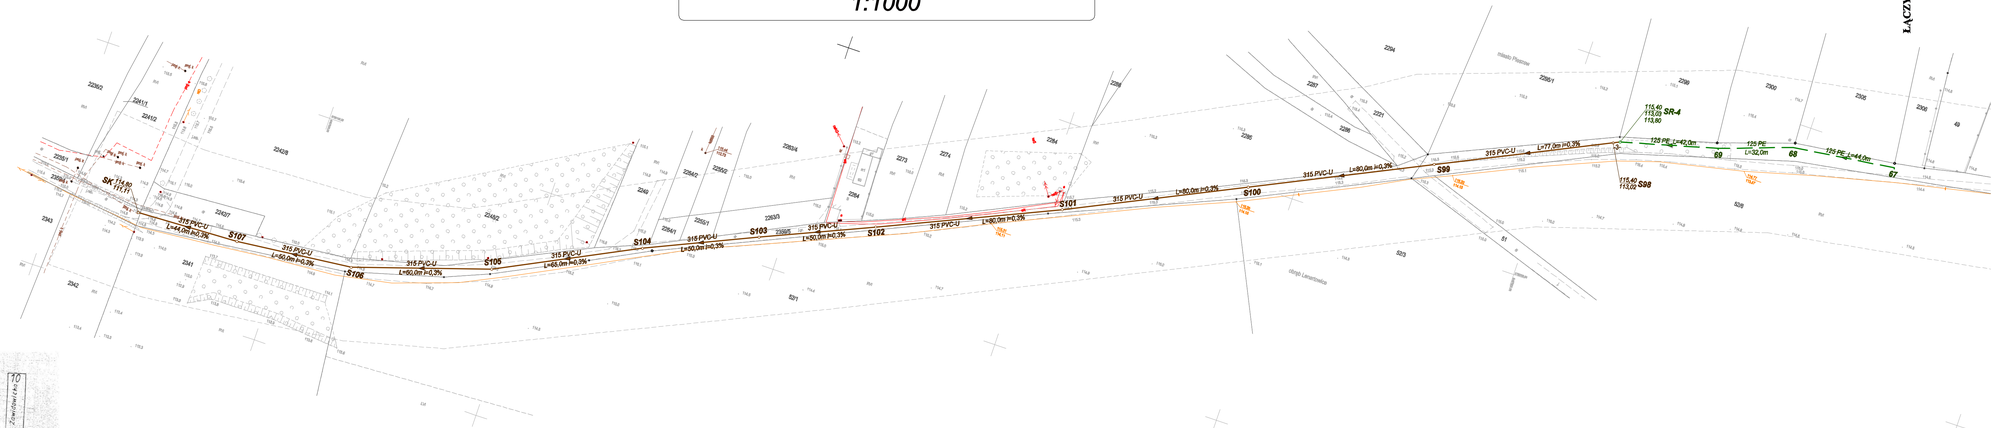

ŁĄCZY ARKUSZ 2

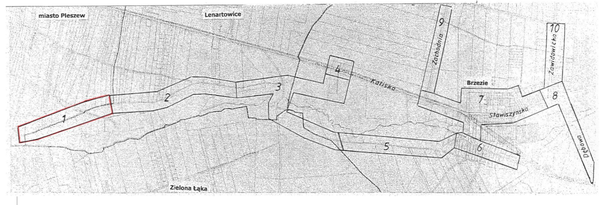

PROBUD PRACOWNIA PROJEKTOWA KALISZ Al.Wolności 12 tel. (62) 7643160 E-mail: zpu_probud@oneit.pl		TREŚĆ: Plan sytuacyjny kanalizacji sanitarnej	STADIUM: P.B.
		OBIEKT: Budowa kanalizacji sanitarnej w Brzeziu	SKALA: 1:1000
specjalność	imię i nazwisko / nr upr. / podpis		DATA: 01.16r.
inst. sanit.	Projektant: Andrzej Błaszczyński / UAN /3420/0690/	BRANŻA: Sanitarna	NR RYSUNKU: 9
inst. sanit.	Sprawdzający: inż. Tomasz Sampir / GT /0386/17077/	ADRES: BRZEZIE, gm. Pleszew	