

Plan sytuacyjny kanalizacji sanitarnej  
1:1000

ŁĄCZY ARKUSZ 9

**MAPA DO CELÓW PROJEKTOWYCH**  
skala 1 : 1000  
**ARKUSZ 7 (10)**

Nazwa miejscowości: Brzeziny  
Jednostka ewidencyjna (identyfikator, nazwa): 302006\_5\_Pleszew – obszar wiejski  
Obręb ewidencyjny (identyfikator, nazwa): 302006\_5.0003 Brzeziny  
Położenie (ulica, adres): Kaliska, Stawiszynska, Wincentego Witosa, Zachodnia  
Sekoja mapy: 6.166.19.24.4, 6.165.19.25.3  
Nazwa układu współrzędnych prostokątnych: 2000 18  
Nazwa układu współrzędnych wysokości: Kronsztad 86  
Informacje o służebnościach gruntowych mających wpływ na zagospodarowanie gruntów, zlokalizowanych w granicach projektowanej inwestycji: mapa została wykonana bez ustalenia służebności gruntowych

Oznaczenie kancelaryjne zgłoszenia pracy geodezyjnej: GK.6640.1.906.2016

Oznaczenie granic obszaru, który był przedmiotem aktualizacji: — — —

Data opracowania mapy: 30.11.2016r.

**ZAKŁAD USŁUG GEODEZYJNYCH**  
Piotr Mikołajczak  
ul. St. Montuskiego 9b, 62-800 Kalisz  
tel./fax (62) 757 64 24; 602 709 722  
e-mail: tomek@zpu.pl  
REGON 250548428 NIP 618-106-13-84


*Piotr Mikołajczak*  
(podpis wykonawcy)

*Piotr Mikołajczak*  
(podpis osoby reprezentującej wykonawcę)

Geodeta  
Piotr Mikołajczak  
143577 wzwlecia MGPIB NR 143577 i II zakres  
(numer uprawnień, podpis geodety)

Przebieg linii, z której dokument został opracowany w oparciu o dane geodezyjne i kartograficzne, których dokładność została opartą technicznie w oparciu o ewidencję geodezyjną i kartograficzną

**STAROSTA PLESZEWSKI**  
Pleszew, 14 lutego 2017 r.  
z up. STARSZY  
Katastra Zawlecia  
GEODETA POWIATOWY  
Naczelnik Wydziału Geodezji,  
(podpis, nazwisko, funkcja, data, podpis geodety)  
(kancelaria urzędowa)

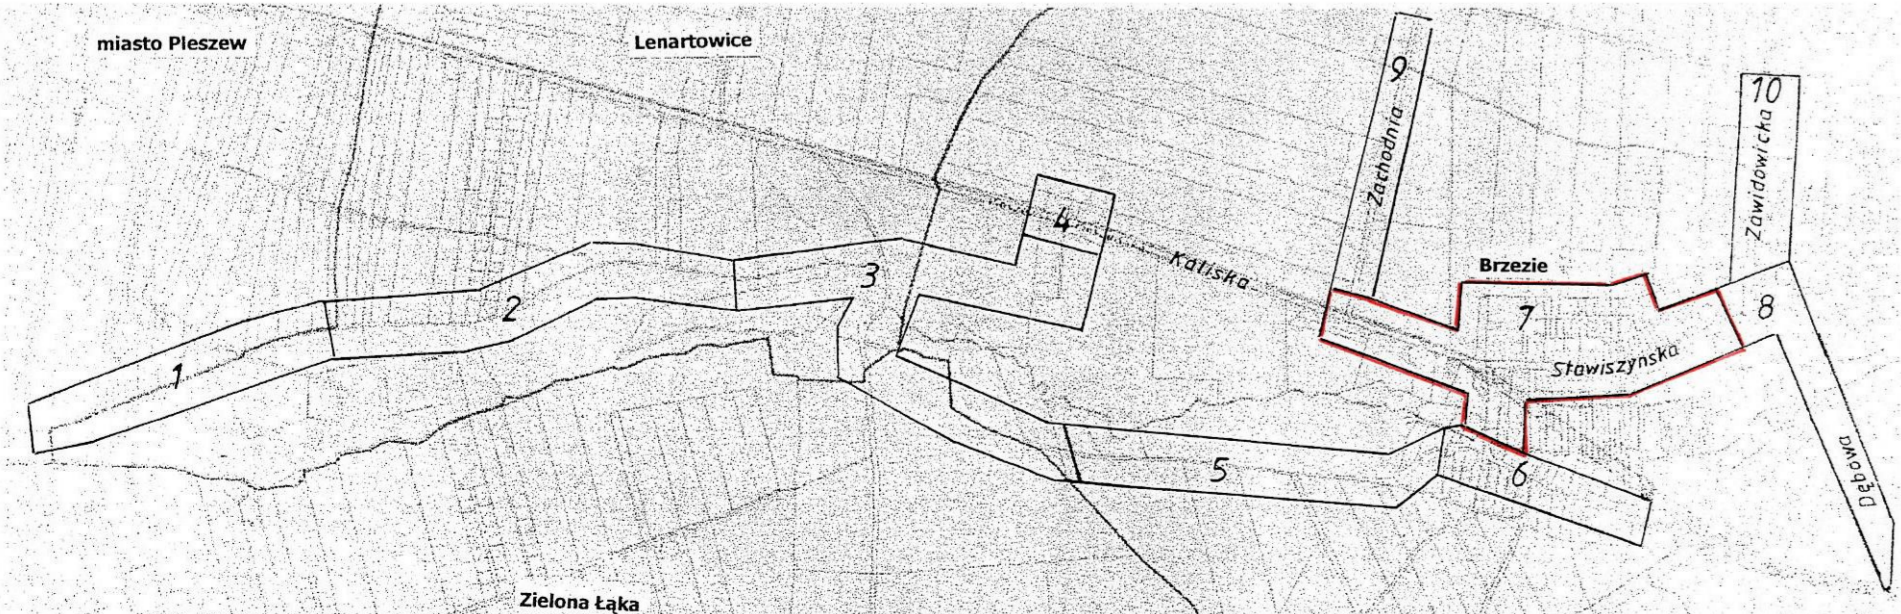

ŁĄCZY ARKUSZ 6

ŁĄCZY ARKUSZ 8

<b>PROBUD</b> PRACOWNIA PROJEKTOWA KALISZ Al.Wolności 12 Inst. sanit.	tel. (62) 7643160 E-mail: zpu_probud@onet.pl		TEMAT Plan sytuacyjny kanalizacji sanitarnej	STADIUM P.B.
	nr upr. i podpis		OBIEKT Budowa kanalizacji sanitarnej w Brzezinie	SKALA 1:1000
	Projektant: Andrzej Błaszczyszki		BRANŻA Sanitarna	DATA 01.18r.
	Inst. sanit. Sprawdzający: Inż. Tomasz Samplir		ADRES BRZEZINY, gm. Pleszew	NR RYSUNKU 3