


Studnia rewizyjna z zaworem spustowym i armaturą czyszczącą Ssc 1:20

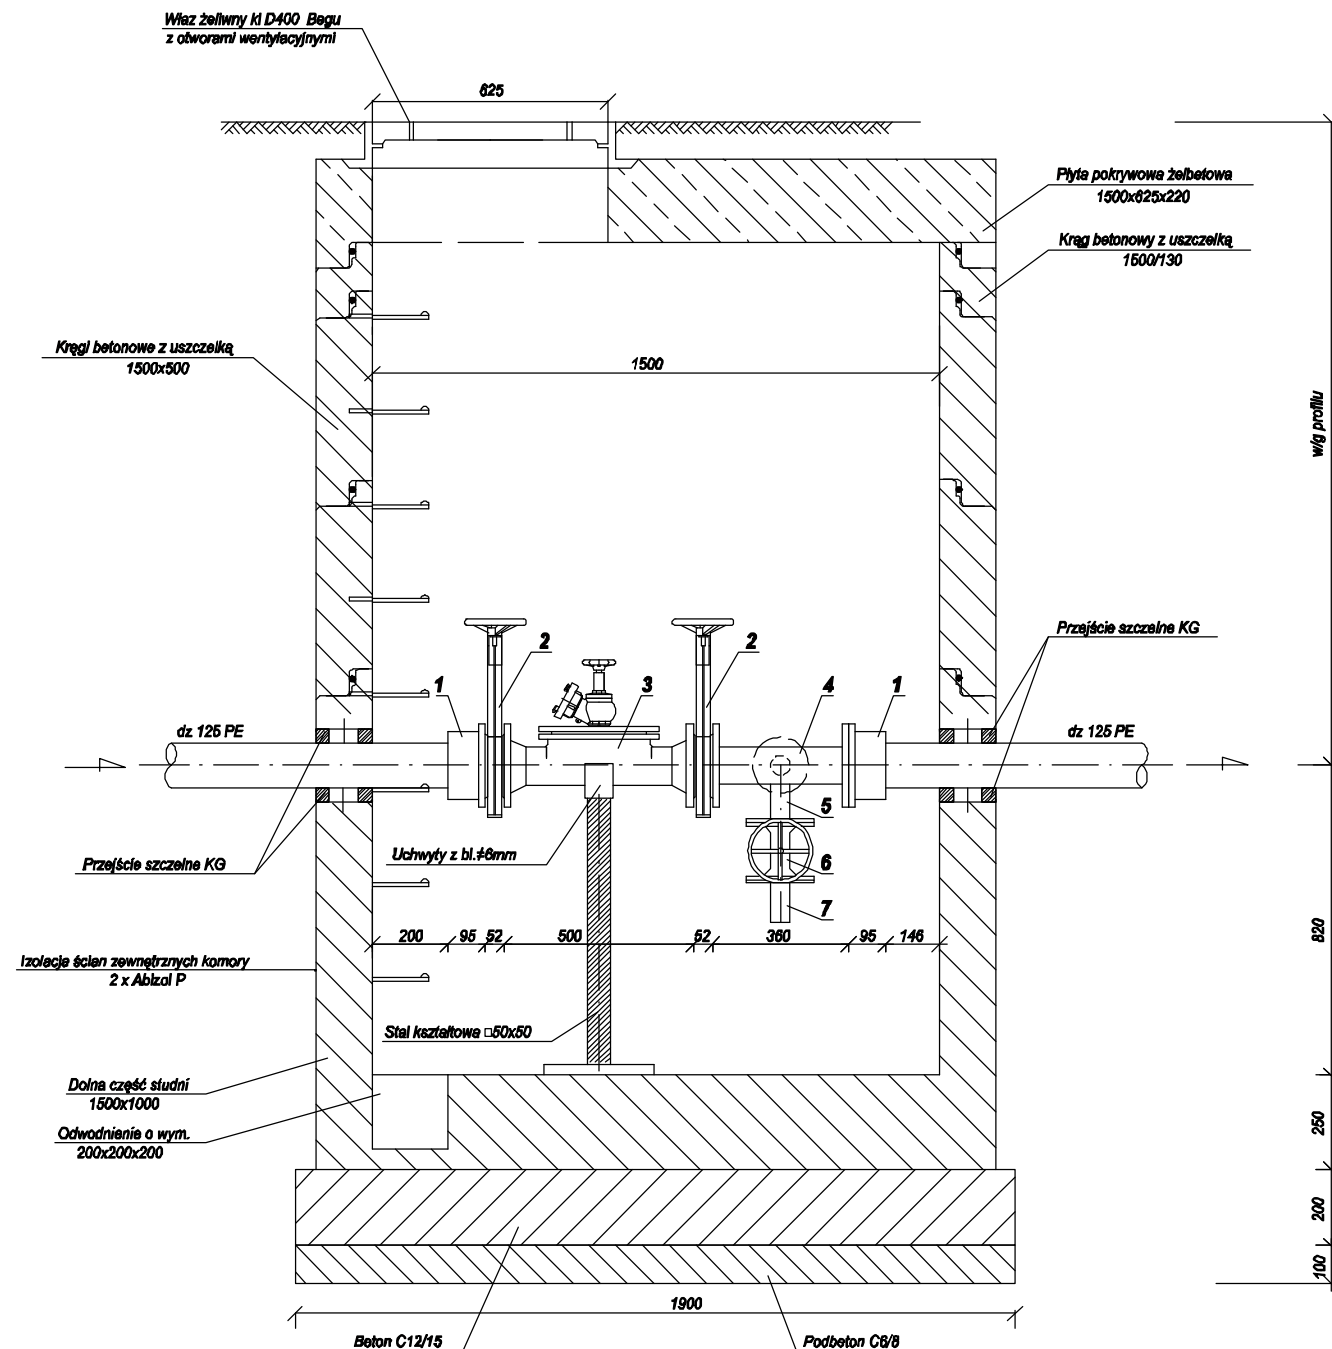

LEGENDA:

- | | |
|---|---------|
| 1. Kołnierz specjalny 125/100 | -szt. 2 |
| 2. Zasuwa nożowa dn 100 PN 10 | -szt. 2 |
| 3. Czyszczak dn 100 z zaworem hydrantowym | -szt. 1 |
| 4. Trójnik kołnierzowy dn 100/50 | -szt. 1 |
| 5. Kolano żeliwne 90° dn 50 | -szt. 1 |
| 6. Zasuwa kołnierzowa dn 50 krótka | -szt. 1 |
| 7. Króciec jednokołnierzowy dn 50 | -szt. 1 |

UWAGA!

Zastosowane nazwy własne i nr katalogowe urządzeń mają charakter przykładowy, a przyjęte parametry techniczne jako wymagania minimalne.
W przypadku stosowania zamienników należy udokumentować odpowiednimi obliczeniami, atestami, kartami katalogowymi.

 PROBUD PRACOWNIA PROJEKTOWA KALISZ Al.Wolności 12 tel.(62) 7643160 E-mail: zpu_probud@onet.pl	TRESC Studnia rewiz. z zaworem spustowym i armaturą czyszczącą	STADIUM P.W.			
	OBIEKT Budowa kanalizacji sanitarnej w Brzeziu	SKALA 1:20			
specjalnosc	imię i nazwisko	nr upr.	podpis	BRANZA Sanitarna	DATA 01.18r.
Inst. sanit.	Projektant: Andrzej Błaszczyński	UAN 7342/66/93		ADRES BRZEZIE, gm. Pleszew	NR RYSUNKU 26
Inst. sanit.	Sprawdzający: inż. Tomasz Sampir	GT 8368/170/77			