

Ozn.	Rzędna terenu	Rzędna dna kanału	Ozn.	Rzędna terenu	Rzędna dna kanału
T18	111,45	108,13	T37	112,55	110,64
S14	111,50	108,02/109,50	T38	112,35	110,39
T19	111,50	107,95	T39	112,30	110,32
T20	111,45	107,89	S39	112,20	110,20
T21	111,45	107,87	T40	112,10	110,10
S15	111,40	107,80/109,40	T41	111,95	109,94
S16	111,50	107,78/108,16	T42	111,10	109,03
T22	111,50	107,66	T43	111,15	108,97
S18	111,60	107,64/109,60	S41	111,20	108,85
T23	111,55	107,59	S42	111,25	108,69/109,25
S19	111,50	107,49/109,50	T44	111,30	108,58
T24	111,40	107,45	S43	112,90	110,91
T25	111,30	107,36	T45	112,80	110,79
S20	111,20	107,29/109,20	T46	112,80	110,76
S20a	111,10	107,20	T47	112,75	110,71
S20b	111,10	107,18/109,10	S44	112,70	110,61
T28	111,00	107,07	S45	112,60	110,50
S21	111,00	107,05/109,00	S46	112,50	110,31
S22	110,80	106,93/108,80	S46a	112,15	110,13
S23	110,80	106,88/108,75	S73	114,40	112,32
S24	110,80	106,84	S74	113,50	111,52
S25	111,00	108,50	S75	113,20	111,40
S34	111,90	109,80	S76	112,70	110,89
T33	111,70	109,99	S77	112,60	110,47
S35	111,50	109,58	S78	112,40	110,33
S36	111,30	109,40/108,61	T62	112,20	109,94
T34	111,35	108,44	S79	112,00	109,81
S37	111,45	108,28/108,45	S80	110,80	108,04
S38	112,85	110,85/111,00	S81	110,00	106,74
T36	112,65	110,73	S82	109,40	107,51

Plan sytuacyjny kanalizacji sanitarnej
1:1000

ŁĄCZY ARKUSZ 9

MAPA DO CELÓW PROJEKTOWYCH
skala 1 : 1000
ARKUSZ 7 (10)

Nazwa miejscowości: Brzeziny
Jednostka ewidencyjna (identyfikator nazwy): 302006_5_Pleszew – obszar wiejski
Obręb ewidencyjny (identyfikator nazwy): 302006_5.0003 Brzeziny
Polożenie (ulica, adres): Kaliska, Stawiszynska, Wincentego Witosa, Zachodnia
Seksja mapy: 6.166.19.24.4, 6.165.19.25.3
Nazwa układu współrzędnych prostokątnych płaskich: 2000 18
Nazwa układu współrzędnych wysokości: Kronsztad 86
Informacje o służebnościach gruntowych mających wpływ na zagospodarowanie gruntów, zorientowanych w granicach projektowanej inwestycji: mapa została wykonana bez ustalenia służebności gruntowych

Oznaczenie kancelaryjne zgłoszenia pracy geodezyjnej: GK.6640.1.906.2016

Oznaczenie granic obszaru, który był przedmiotem aktualizacji: — — —

Data opracowania mapy: 30.11.2016r.

ZAKŁAD USŁUG GEODEZYJNYCH
Piotr Mikołajczak
ul. St. Montuski 9b, 62-800 Kalisz
tel./fax (62) 757 64 24; 602 709 722
e-mail: pmk@usluga.pl
REGON 250548428 NIP 618-106-13-84

Piotr Mikołajczak
Geodeta
Piotr Mikołajczak


14357/zwłnienie MGPB NR 14357/11 i 12 zwłnienie (numer uprawnień, podpis geodety)
14357/zwłnienie MGPB NR 14357/11 i 12 zwłnienie (numer uprawnień, podpis geodety)

Przebieg linii, z której wynika, że inwestycja została opracowana w oparciu o dane geodezyjne i kartograficzne, których rzetelność została opiewana na podstawie danych geodezyjnych i kartograficznych

STAROSTA PLESZEWSKI
P. 3020 2017 250
14 LUT 2017

z up. STAROSTY

Katolonia Zawieja
GEODETA POWIATOWY
Naczelnik Wydziału Geodezji,
(zawołanie urzędowe)

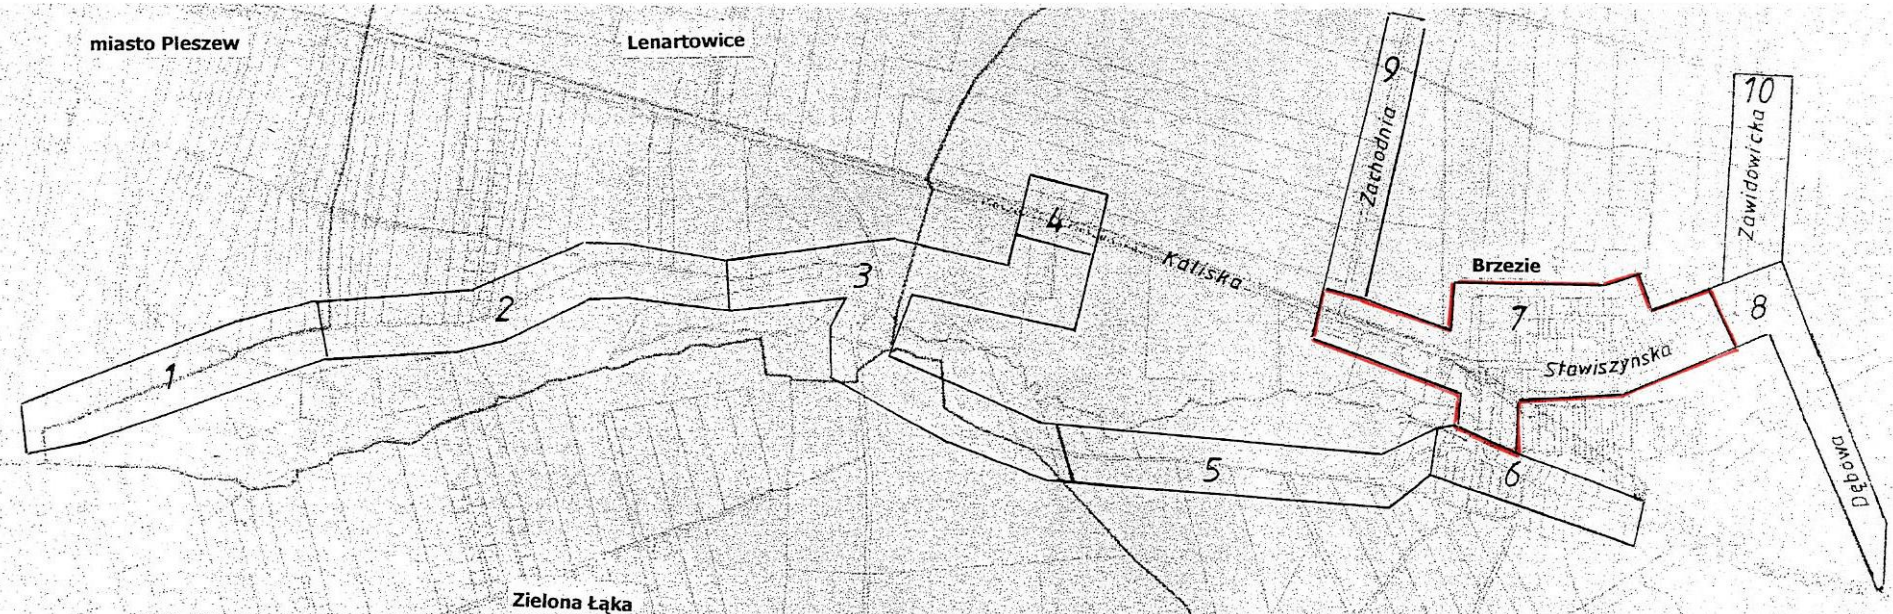

ŁĄCZY ARKUSZ 6

ŁĄCZY ARKUSZ 8

PROBUD
PRACOWNIA PROJEKTOWA
KALISZ Al.Wolności 12 tel. (62) 7643160
Inst. sanit. E-mail: zpu_probud@onet.pl

Specjalność: Inżynieria i architektura
Inst. sanit. Projektant: Andrzej Błaszczyszynski
Inst. sanit. Sprawdzający: inż. Tomasz Samplir

Plan sytuacyjny kanalizacji sanitarnej

Budowa kanalizacji sanitarnej w Brzezinie

Sanitama

BRZEZINY, gm. Pleszew

STADIUM: P.W.
SKALA: 1:1000
DATA: 01.18r.

BRANZA: Sanitama

NR RYSUNKU: 3