Przykładowe zagospodarowanie działki przepompowni P-1 1:100

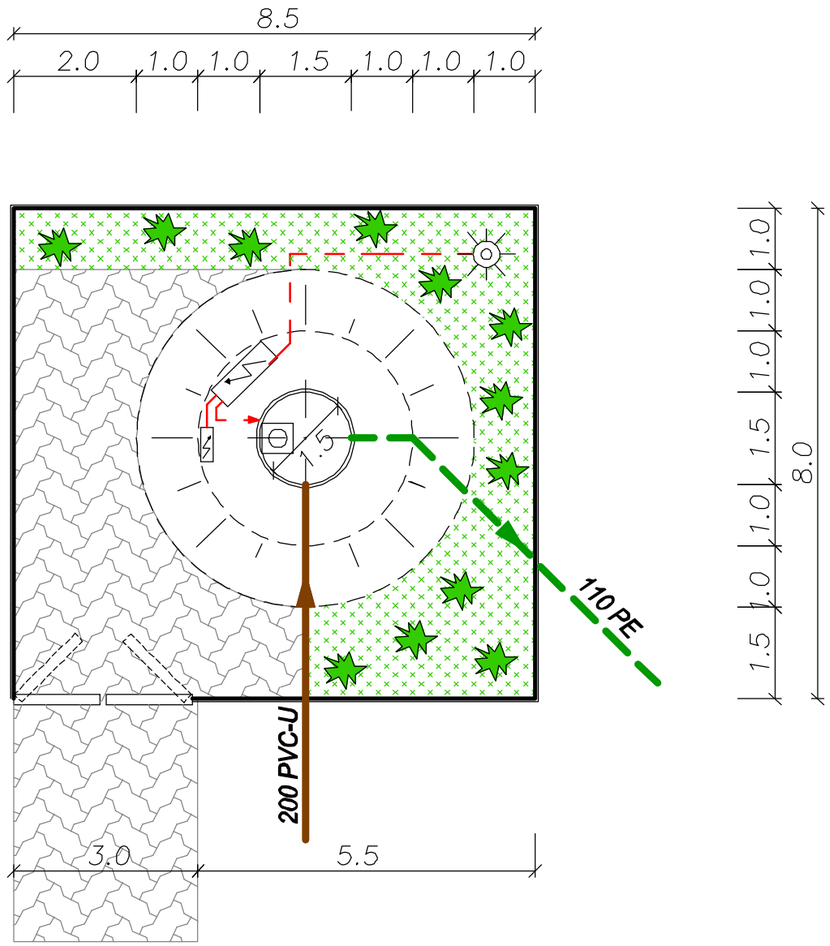

pow. działki: 68,0 m²
pow. wjazdu: 12,0 m²

LEGENDA:

- *przepompownia ścieków*
- *szafka zasilania i sterowania*
- *szafka przyłącza elektrycznego*
- *kanał sanitarny*
- *przewód tłoczny*
- *kable elektryczne i sterownicze*
- *lampa oświetleniowa*
- *ogrodzenie*
- *brama*
- *jezdnia kostka bruk.*
- *trawnik*
- *krzewy zimozielone*

PROBUD
PRACOWNIA PROJEKTOWA
KALISZ Al.Wolności 12 tel.(62) 7643160
E-mail: zpu_probud@onet.pl

specjalnosc	imie i nazwisko	nr upr.	podpis
Inst. sanit.	Projektant: Andrzej Błaszczyński	UAN 7342/66/93	
Inst. sanit.	Sprawdzający: inż. Tomasz Sampir	GT 8388/170/77	

TRESC: Przykładowe zagospodar. działki przepompowni P-1
OBIEKT: Budowa kanalizacji sanitarnej w Brzeziu
BRANZA: Sanitarna
ADRES: **BRZEZIE, gm. Pleszew**

STADIUM: P.W.
SKALA: 1:100
DATA: 01.18r.
NR RYSUNKU: **28**