

Plan sytuacyjny kanalizacji sanitarnej
1:1000

ŁĄCZY ARKUSZ 5

MAPA DO CELÓW PROJEKTOWYCH
skala 1 : 1000

ARKUSZ 6 (10)

Nazwa miejscowości: Brzezcie
Jednostka ewidencyjna (identyfikator, nazwa): 302006_5, Pleszew – obszar wiejski
Obręb ewidencyjny (identyfikator, nazwa): 302006_5.0003 Brzezcie
Polozenie (ulica, adres): Kościelna
Sektja mapy: 6.166.19.24.4, 6.165.19.04.2, 6.165.19.05.1
Nazwa układu współrzędnych prostokątnych płaskich: 2000 18
Nazwa układu współrzędnych układu wysokości: Kronsztad 86
Informacje o służebnościach gruntowych mających wpływ na zagospodarowanie gruntów, zlokalizowanych w granicach projektowanej inwestycji: mapa została wykonana bez ustalenia służebności gruntowych

Oznaczenie kancelaryjne zgłoszenia pracy geodezyjnej: GK.6640.1.908.2016

Oznaczenie granic obszaru, który był przedmiotem aktualizacji: - - - -

Data opracowania mapy: 30.11.2016r.

ZAKŁAD USŁUG GEODEZYJNYCH
Piotr Mikołajczak
ul. St. Moniuszki 9b, 62-800 Kalisz
tel./fax (62) 757 64 24; 602 706 722
e-mail: ipmiknik@wp.pl
REGON 250544425, NIP.618-106-13-84

Piotr Mikołajczak
(podpis osoby reprezentującej wykonawcę)


Geodeta
Piotr Mikołajczak
uprawnienia MGPIB NR 14357 IIII zakres
14357.....
(numer uprawnień, podpis geodety)

Podawane są 12 numerów dokumentów: 1. opis, 2. w tym: plan geodezyjny, 3. kartograficzny, 4. kartograficzny, 5. kartograficzny, 6. kartograficzny, 7. kartograficzny, 8. kartograficzny, 9. kartograficzny, 10. kartograficzny, 11. kartograficzny, 12. kartograficzny

STAROSTA PLESZEWSKI
P. 3020.2017.250
(identyfikator, ewidencyjny materiał zasobu, operatu)

14 LUT. 2017
z up. STAROSTY

Katarzyna Zawieja
GEODETA POWIATOWY
Naczelnik Wydziału Geodezji
Kalisz i Kalisz
(Klauzula urzędowa)

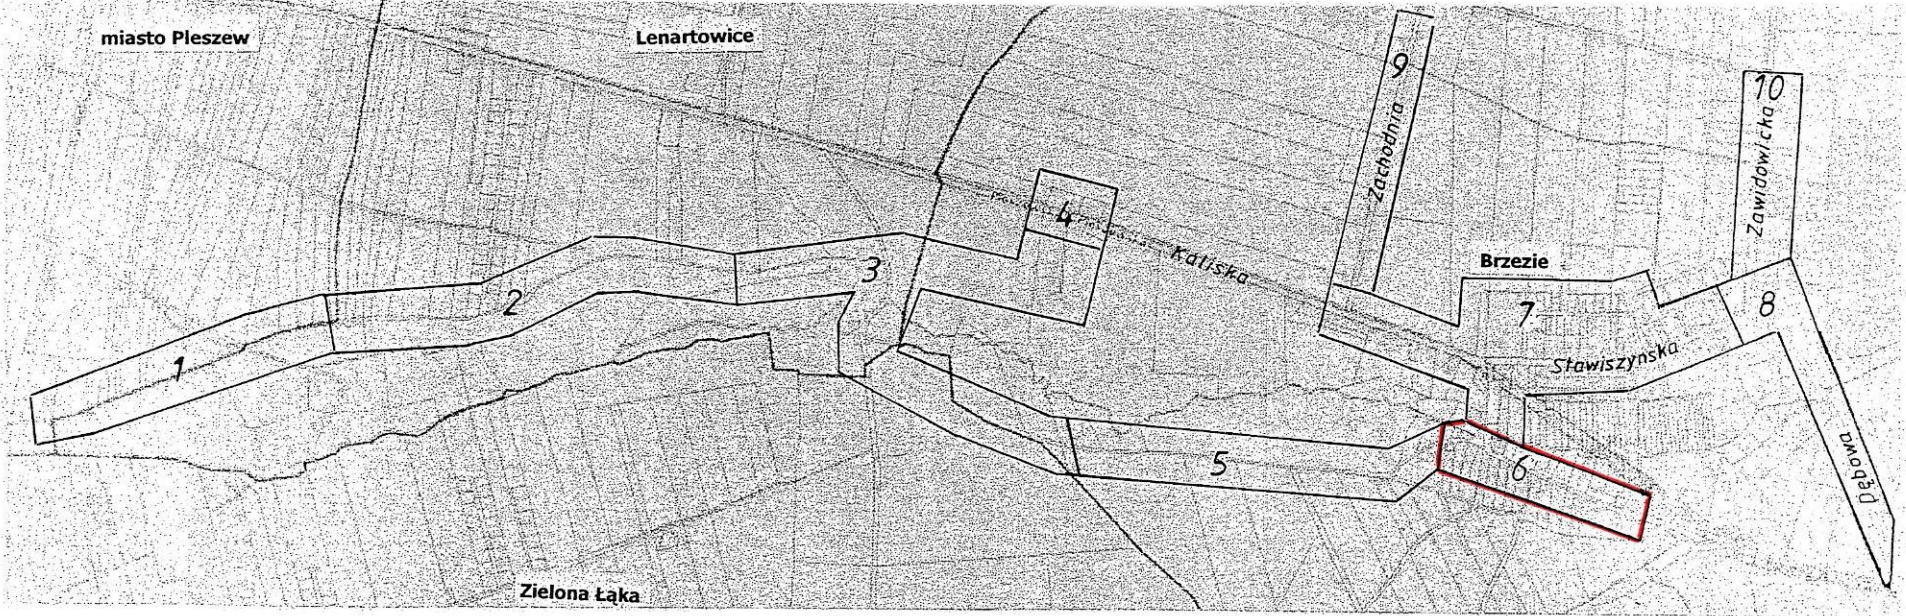

Ozn.	Rzędna terenu	Rzędna dna kanału
S83	109,00	107,08
S84	108,80	106,68
T63	108,75	106,56
T64	108,70	106,41
S85	108,70	106,30/106,70
T65	108,35	106,15
T66	108,15	106,03
S86	107,90	105,93
T67	107,85	105,73
T68	107,85	105,67
S87	107,80	105,61
T69	107,70	105,55
S88	107,60	105,50
S89	107,40	105,42
S90	108,00	105,39
S94a	109,60	107,72
T70	108,60	106,73
T71	108,25	106,33
S95	107,90	105,74
T72	107,80	105,71
S96	107,65	105,68
S97	107,40	105,57
T73	107,40	105,50
T74	107,40	105,45

PROBUD
PRACOWNIA PROJEKTOWA
KALISZ Al.Wolności 12 tel. (62) 7643180
E-mail: zpu_probud@onet.pl

specjalność: imię i nazwisko nr upr. podpis
Inst. sanit. Projektant: Andrzej Błaszczewski 73420893
Inst. sanit. Sprawdzający: inż. Tomasz Samplir GT 8388170/77

TREŚĆ: Plan sytuacyjny kanalizacji sanitarnej

OBIEKT: Budowa kanalizacji sanitarnej w Brzezcie

BRANŻA: Sanitarna

ADRES: BRZECIE, gm. Pleszew

STADIUM: P.W.

SKALA: 1:1000

DATA: 01.18r.

NR RYSUNKU: 5