
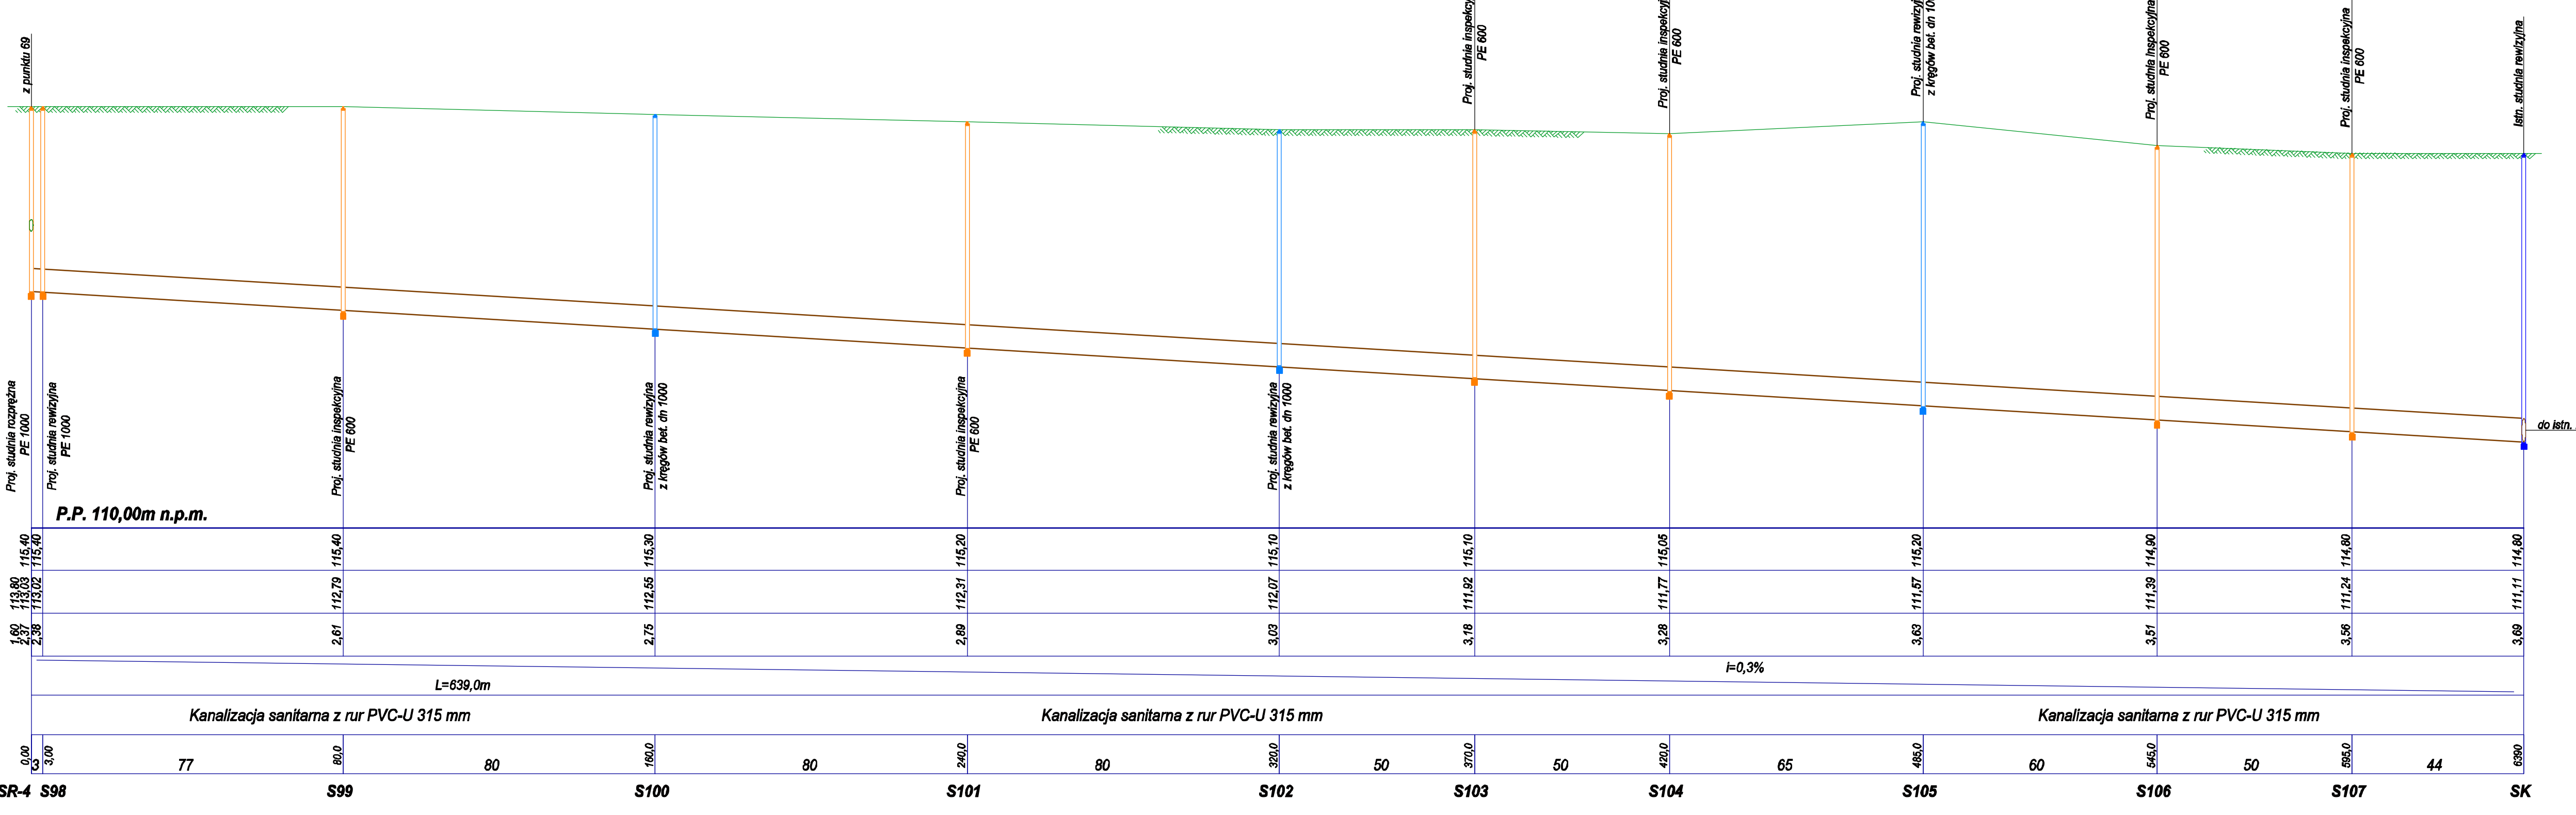
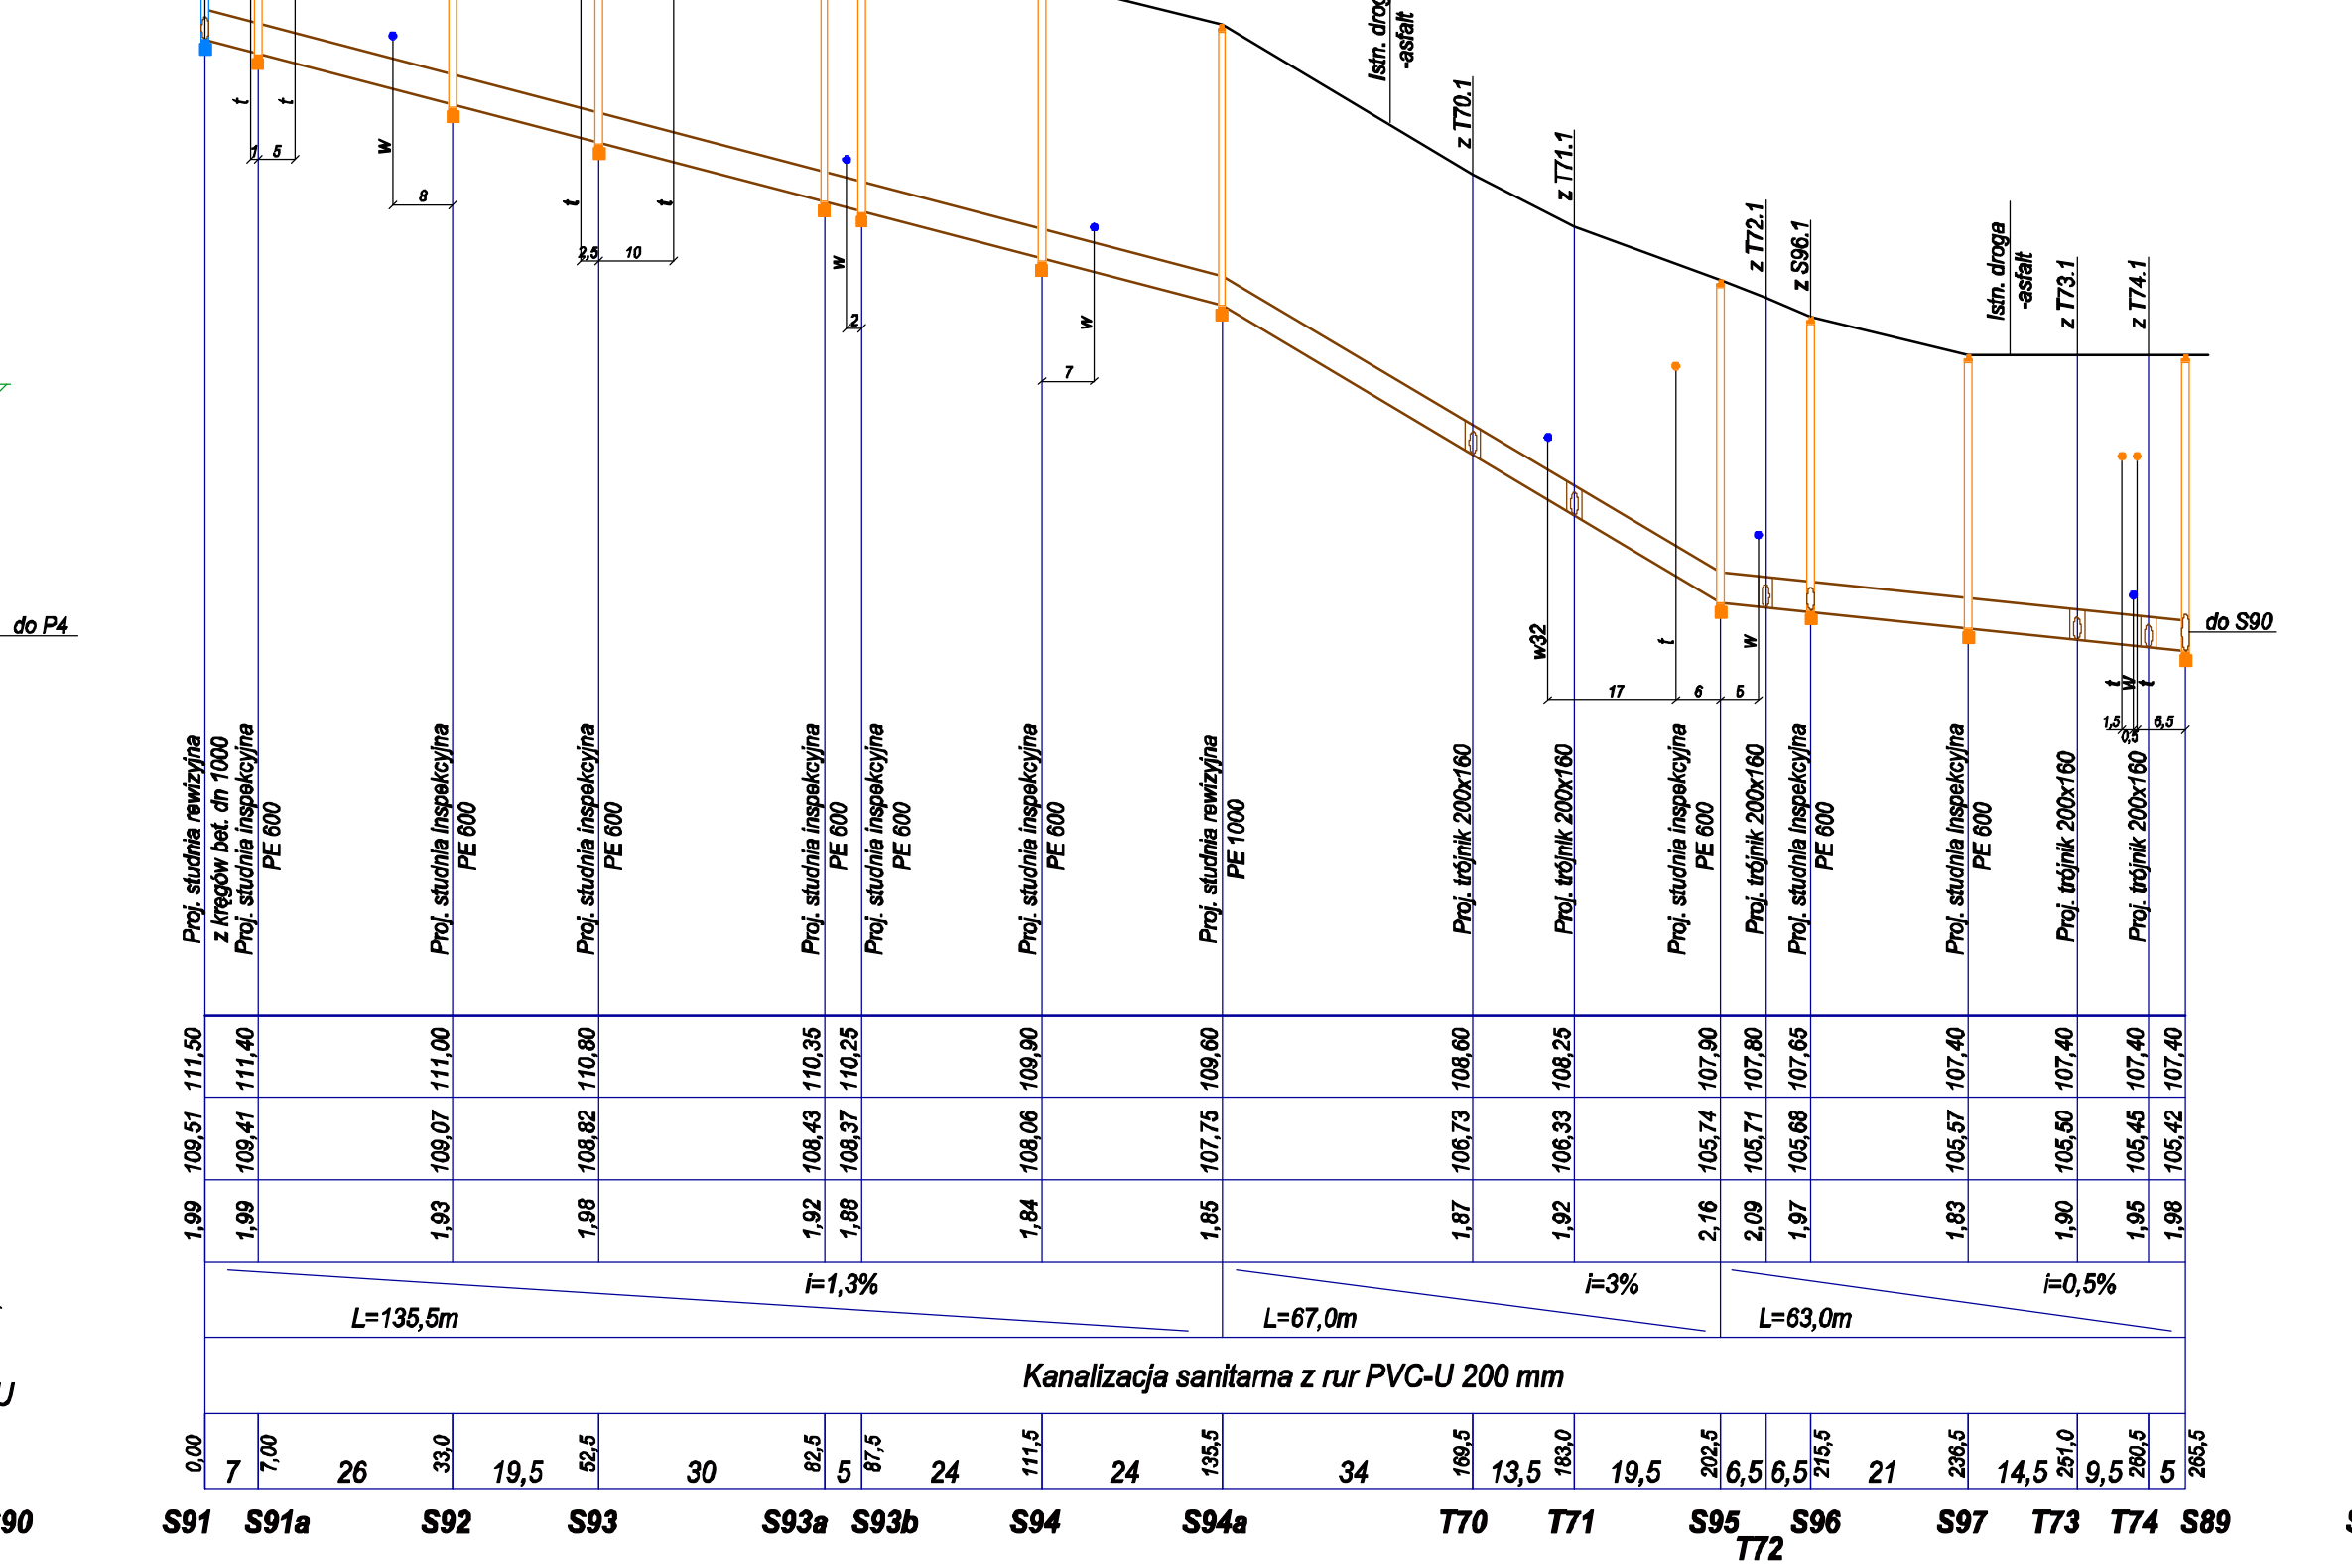


ul. Kościelna

ul. Kościelna

ul. Piaski

ul. Piaski

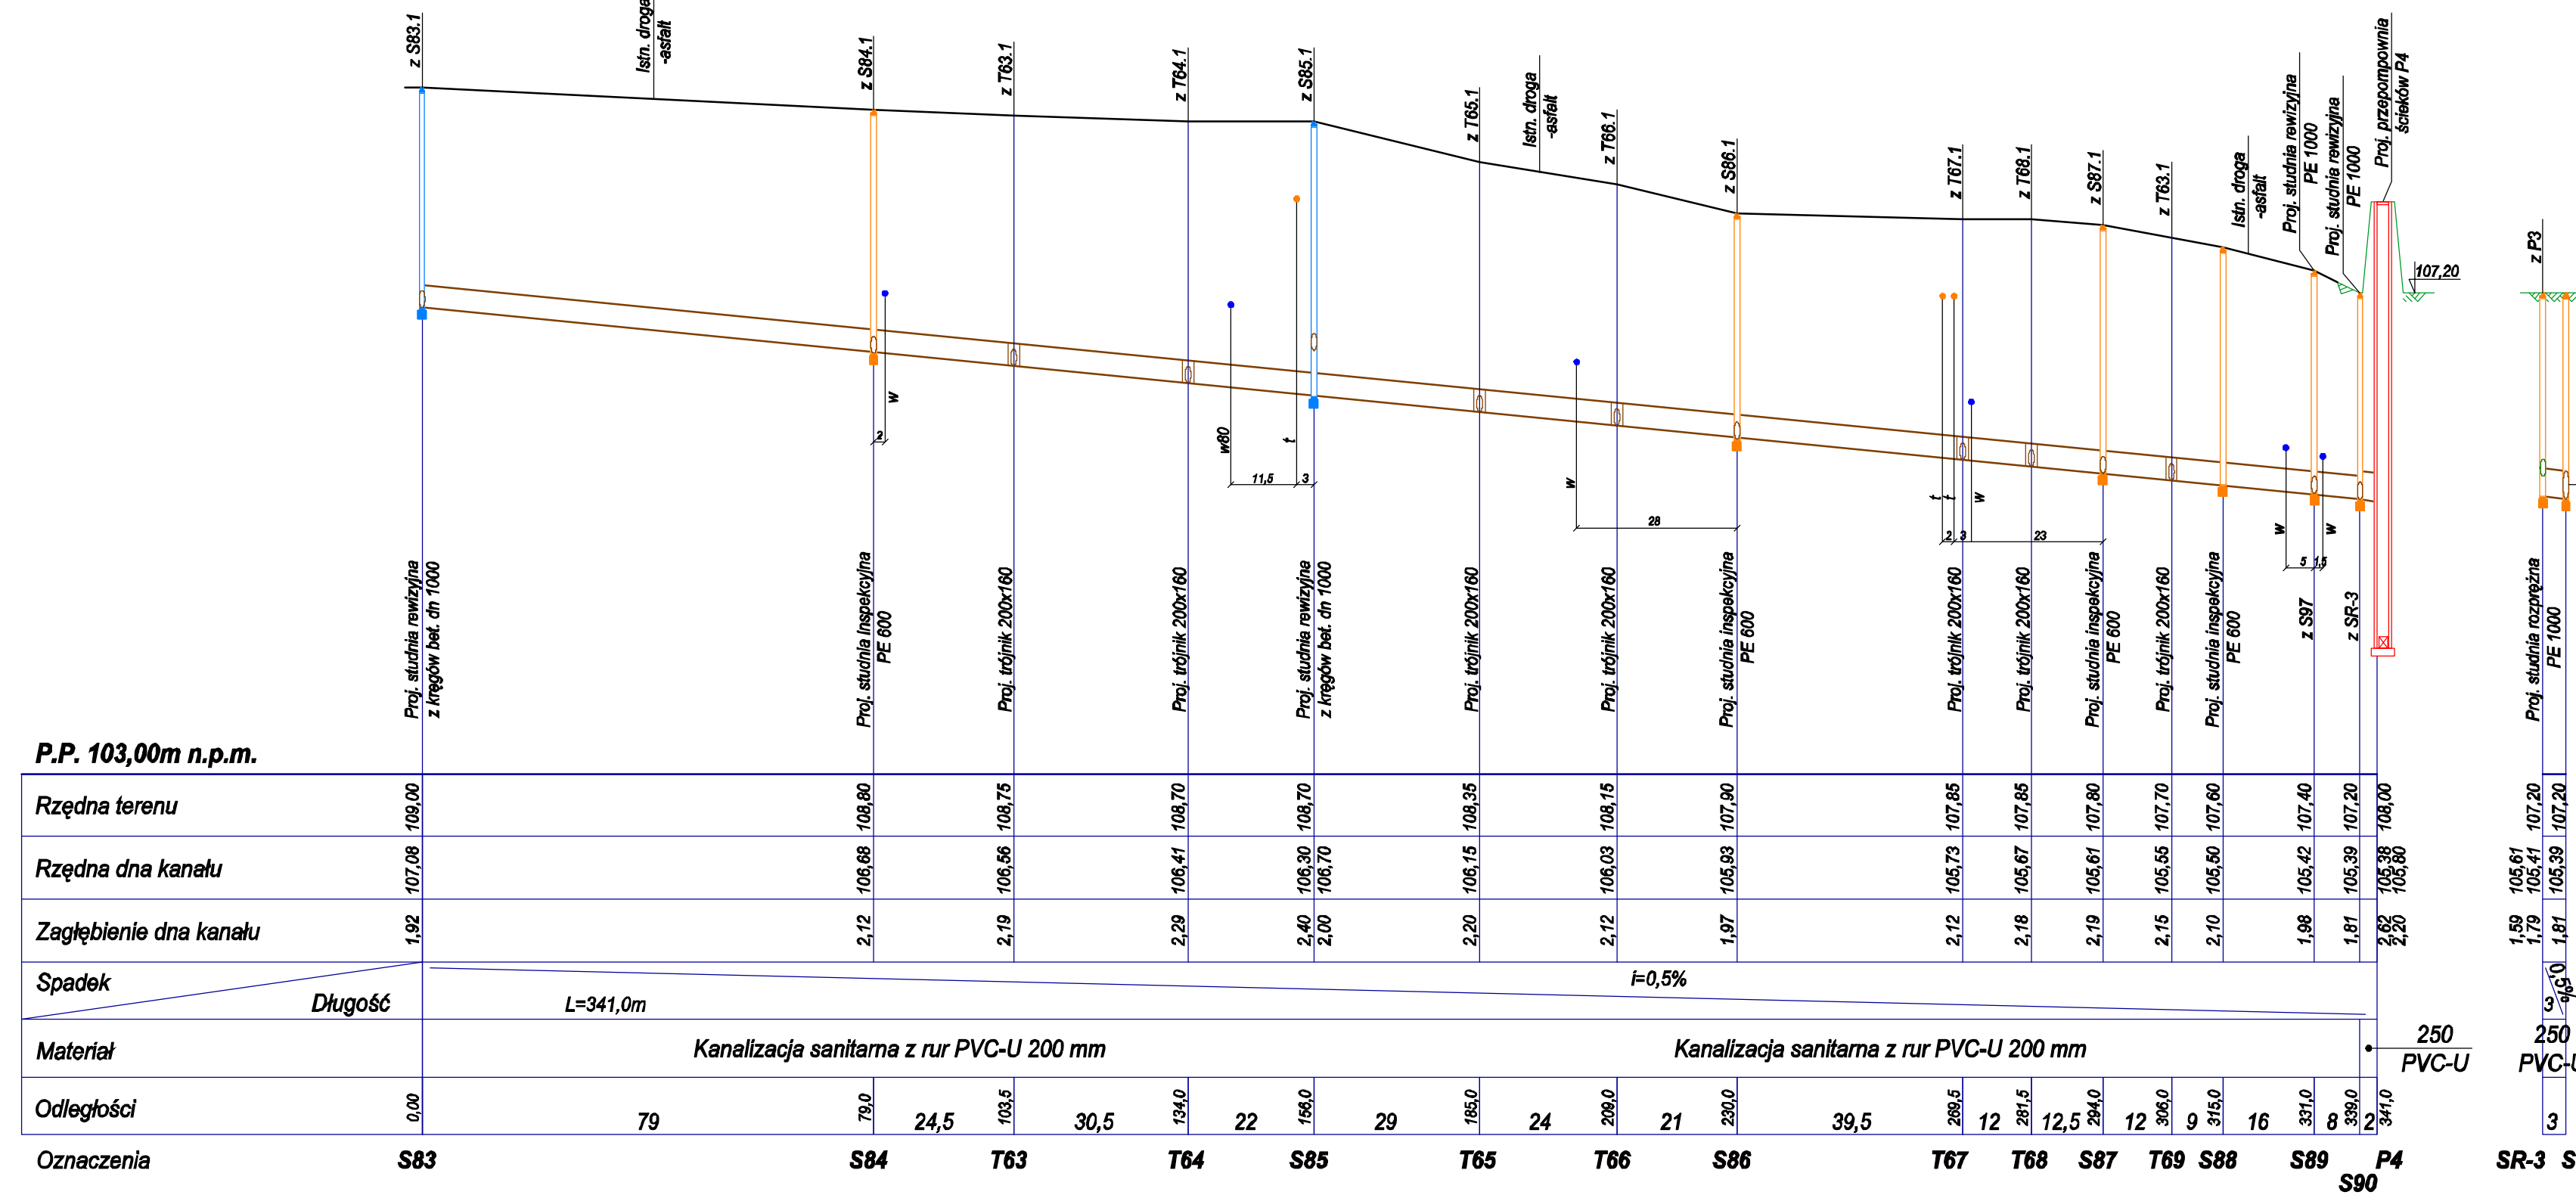

Profile kanalizacji sanitarnej
grawitacyjnej 1:1000/50

PROBUD
PRACOWNIA PROJEKTOWA
KALISZ Al Wolności 12 tel. (62) 7843160
E-mail: zpu_probud@onet.pl

Inst. sanit.: Andrzej Błaszczyszki
Inst. sanit.: Sprawdzający: inż. Tomasz Sampr

TRZEC: Profile kanalizacji sanitarnej grawitacyjnej
OBIEKT: Budowa kanalizacji sanitarnej w Brzeziu
BRANZA: Sanitarna
ADRES: BRZEZIE, gm. Pleszew

STADIUM: P.W.
SKALA: 1:1000/50
DATA: 01.18r.
NR RYSUNKU: 13