


Zestawienie kinet studni betonowych dn 1000 dla kanalizacji sanitarnej

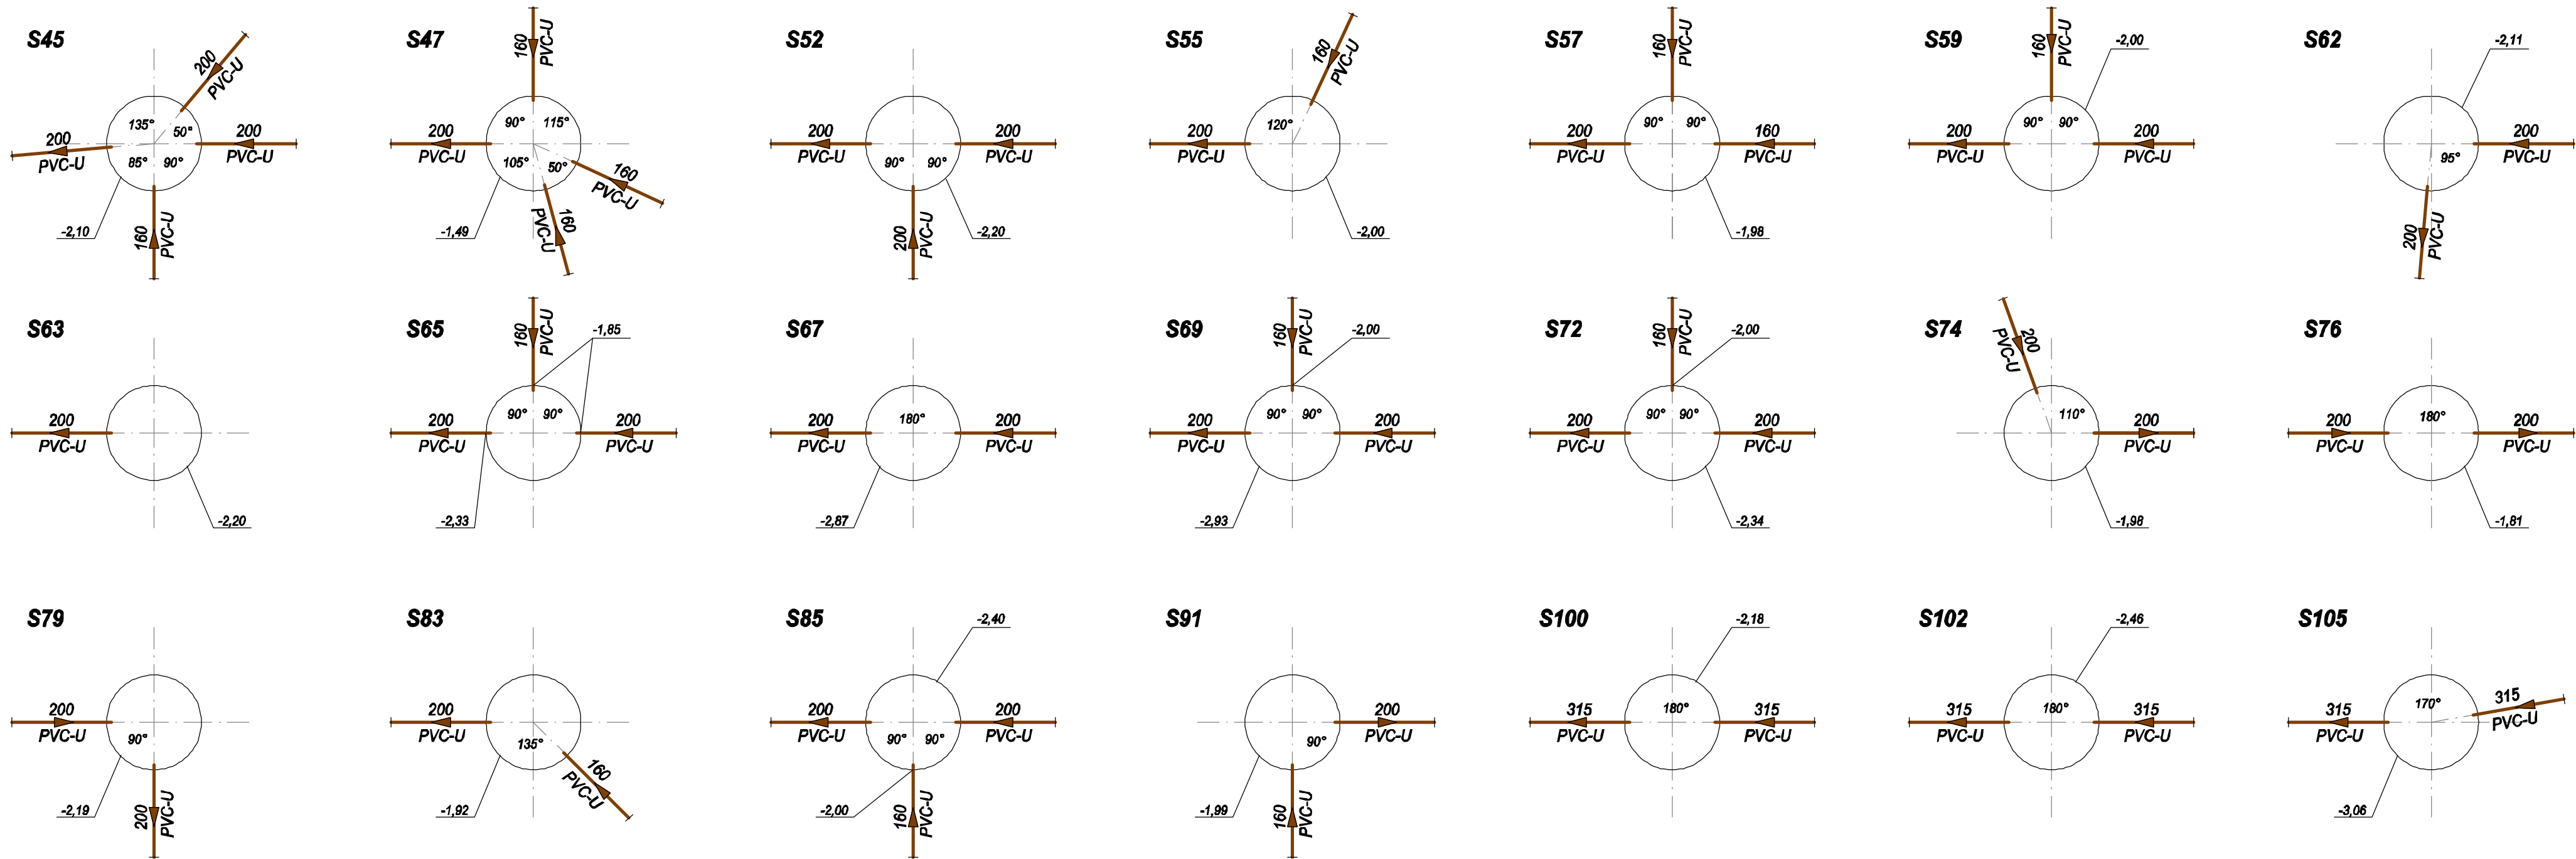

| | | | |
|---|---|------------------------------|-----------------|
|  PROBUD PRACOWNIA PROJEKTOWA KALISZ Al.Wolności 12 tel.(62) 7643160 E-mail: zpu_probud@onet.pl | TRESC Zestawienie kinet studni bet. dn 1000 dla kanal. sanit. | | STADIUM P.W. |
| | OBIEKT Budowa kanalizacji sanitarnej w Brzeziu | | SKALA |
| specjalnosc Inst. sanit. | imie i nazwisko Projektant: Andrzej Błaszczyński | nr upr. UAN 7342/66/93 | podpis |
| Inst. sanit. | Sprawdzający: inż. Tomasz Sampir | GT 8388/170/77 | |
| BRANZA Sanitarna | | DATA 01.18r. | |
| ADRES BRZEZIE, gm. Pleszew | | NR RYSUNKU 21 | |