

MAPA DO CELÓW PROJEKTOWYCH

skala 1 : 1000

ARKUSZ 2 (10)

Nazwa miejscowości: Lenartowice

Jednostka ewidencyjna (identyfikator, nazwa): 302006_5, Pleszew -- obszar wiejski

Obręb ewidencyjny (identyfikator, nazwa): 302006_5.0012 Lenartowice

Położenie (ulica, adres):

Sekcja mapy: 6.166.19.23.3, 6.166.19.23.4

Nazwa układu współrzędnych prostokątnych płaskich: 2000 18

Nazwa układu współrzędnych układu wysokości: Kronsztad 86

Informacje o służebnościach gruntowych mających wpływ na zagospodarowanie gruntów, zlokalizowanych w granicach projektowanej inwestycji: mapa została wykonana bez ustalenia służebności gruntowych

Oznaczenie kancelaryjne zgłoszenia pracy geodezyjnej: GK.6640.1.908.2016

Oznaczenie granic obszaru, który był przedmiotem aktualizacji: - - - -

Data opracowania mapy: 30.11.2016r.

ZAKŁAD USŁUG GEODEZYJNYCH

Piotr Mikołajczak

ul. St. Moniuszki 9b, 62-800 Kalisz

tel./fax (62) 757 64 24; 602 706 722

e-mail: lp.mikmik@wp.pl

REGON 250548425 NIP 618-106-13-84

Piotr Mikołajczak

Geodeza

Piotr Mikołajczak

uprawnienia MGPS NR 14357 III zakres

14357...

(numer uprawnień, podpis geodety)

STAROSTA PLESZEWSKI

P. 30.20.2017.250

(identyfikator ewidencyjny materiału zasobu operatu)

14 LUT. 2017


z up. STAROSTY

Katarzyna Zawieja

GEODETA POWIATOWY

(Klauzula urzędowa)


(imię i nazwisko geodety uprawnionego, który opracował mapę)

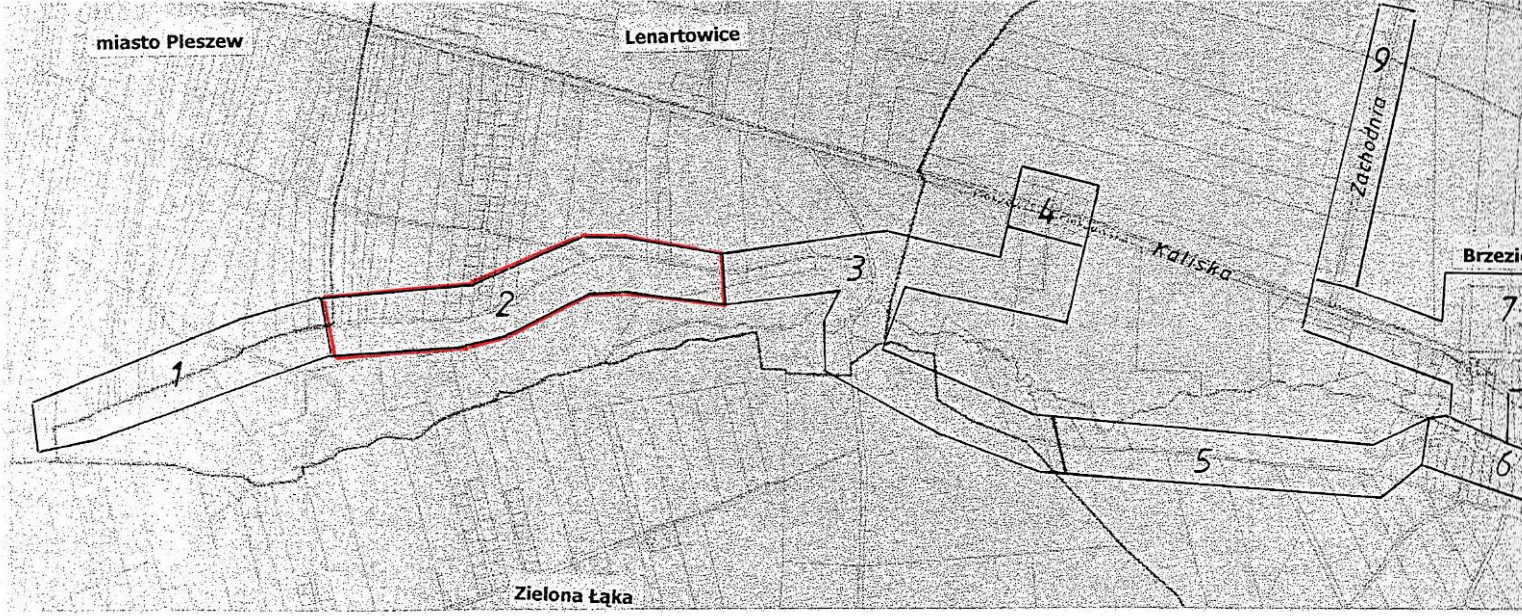

Uwaga: Granice działki nr 50 i 36 z działkami nr 52/11, 45, 44, 43, 42, 38, 37, 33, 29/4 wykazano zgodnie z danymi z mapy ewidencyjnej bez ustalenia ich przebiegu na gruncie.

Plan sytuacyjny kanalizacji sanitarnej

1:1000

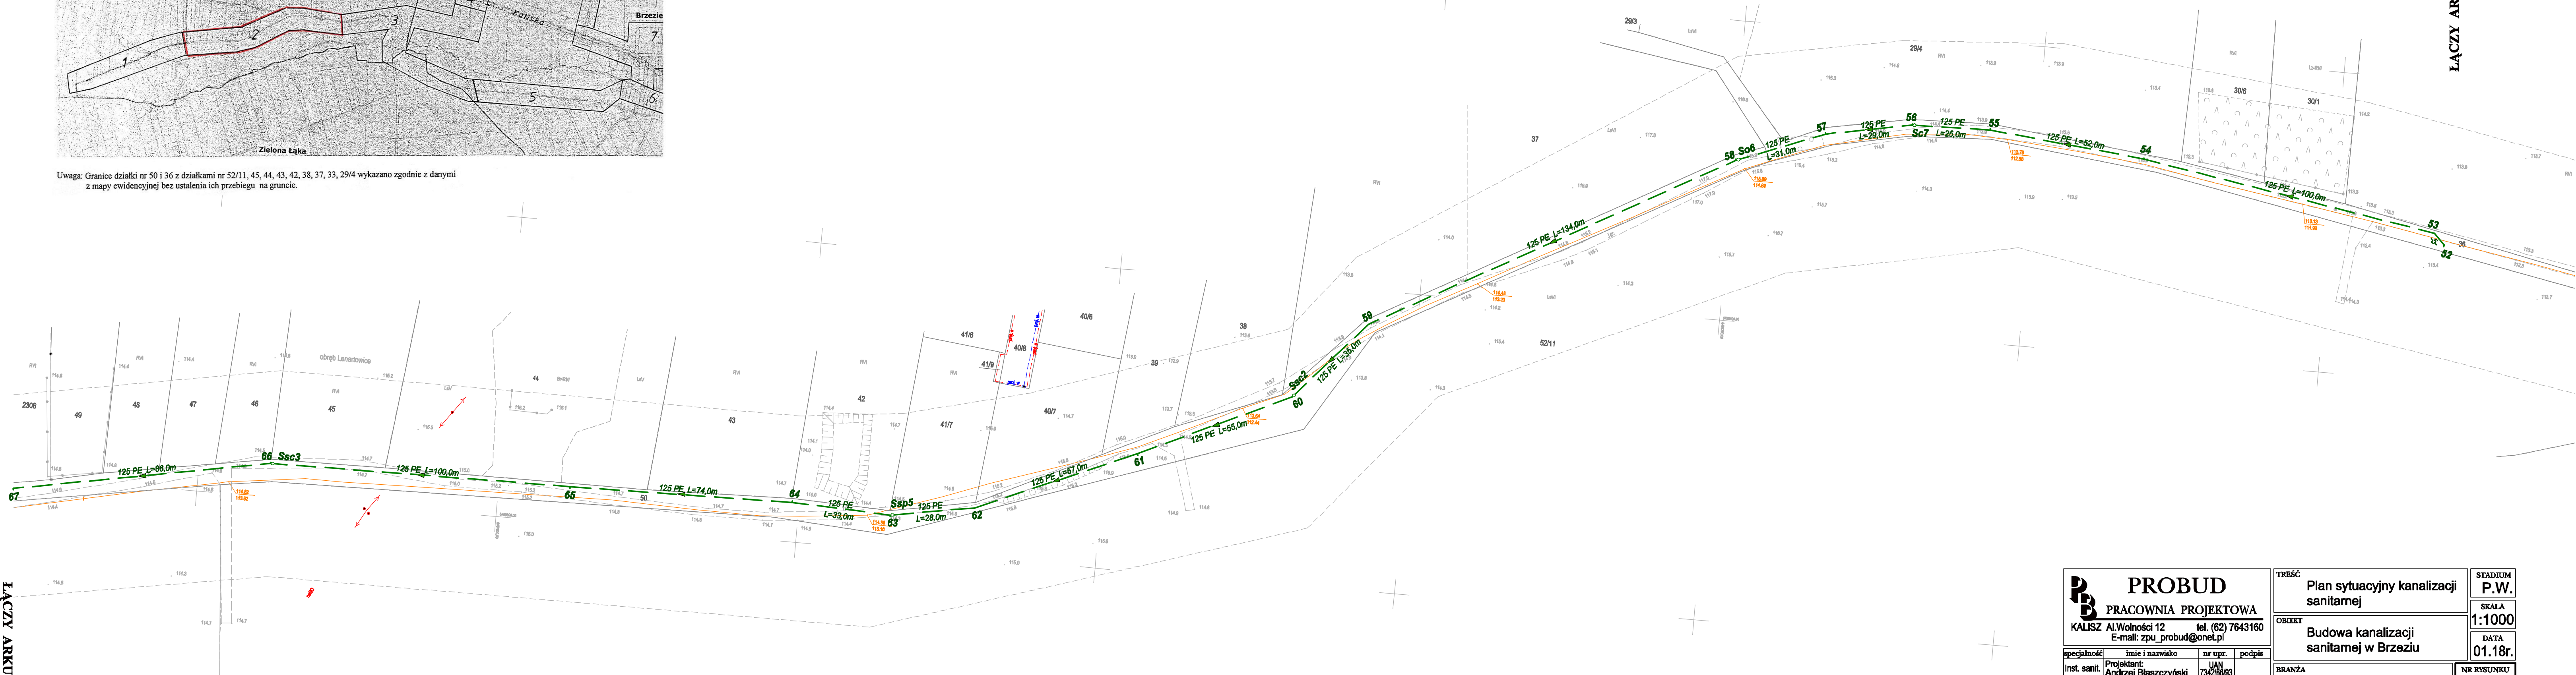

ŁĄCZY ARKUSZ 1

ŁĄCZY ARKUSZ 3

<div><div>PROBUD</div><div>PRACOWNIA PROJEKTOWA</div><div>KALISZ Al.Wolności 12 tel. (62) 7643160</div><div>E-mail: zpu_probud@onet.pl</div></div>	TREŚĆ		Plan sytuacyjny kanalizacji sanitarnej	STADIUM	P.W.
	OBJEKT		Budowa kanalizacji sanitarnej w Brzeziu	SKALA	1:1000
specjalność	inst. sanit.	imię i nazwisko	nr upr.	podpis	DATA
	inst. sanit.	Projektant: Andrzej Błaszczyński	734208603	[podpis]	01.18r.
Inst. sanit.		Sprawdzający: inż. Tomasz Sampr	GT 838817077	BRANŻA	
		Sanitarna		NR RYSUNKU	
		ADRES		BRZEZIE, gm. Pleszew	
				3	