

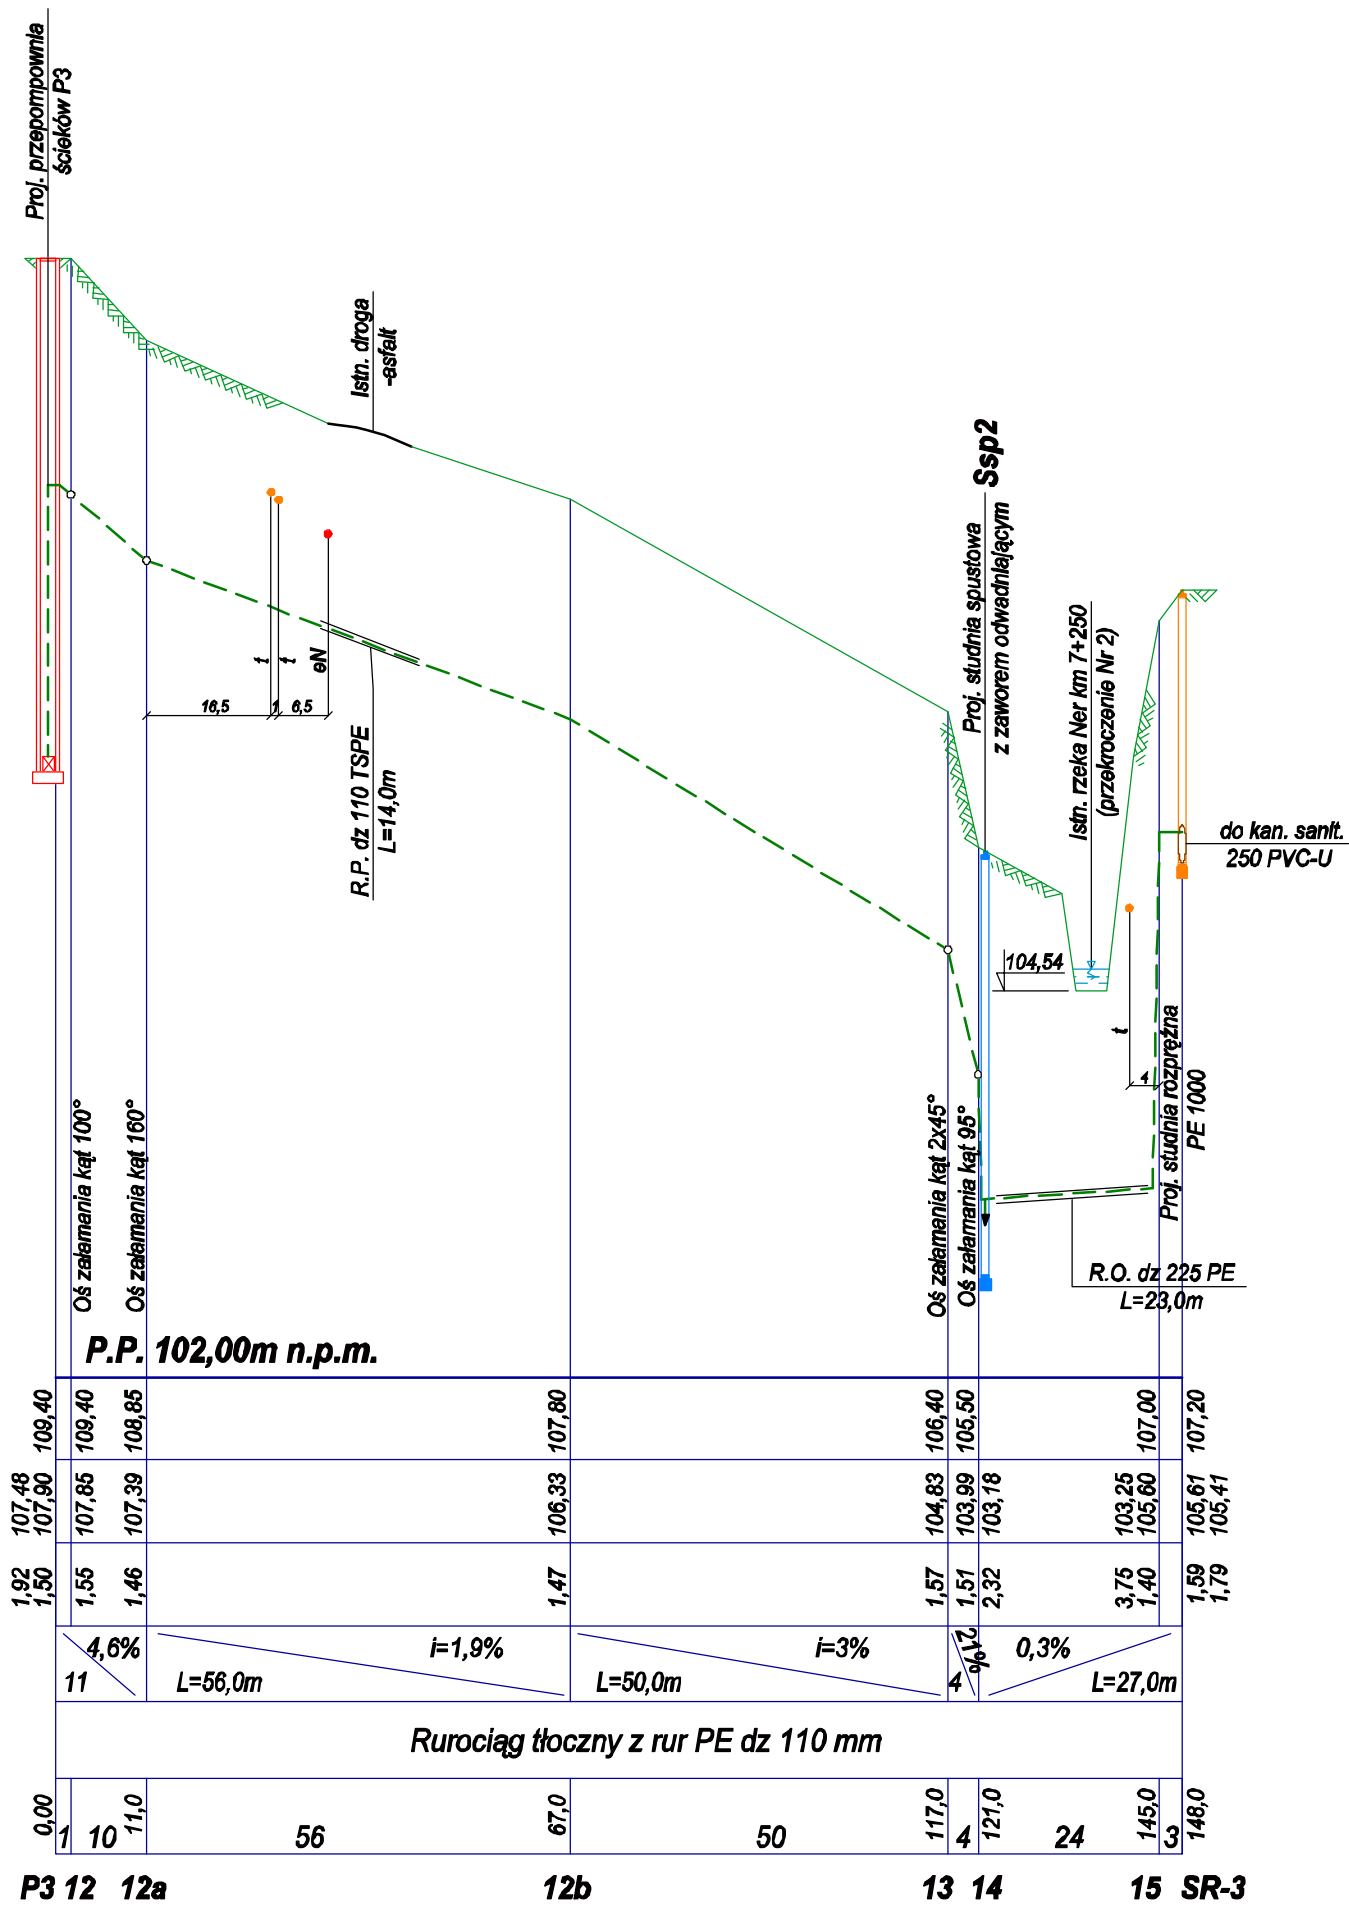


Profile kanalizacji tłocznej  
1:1000/50

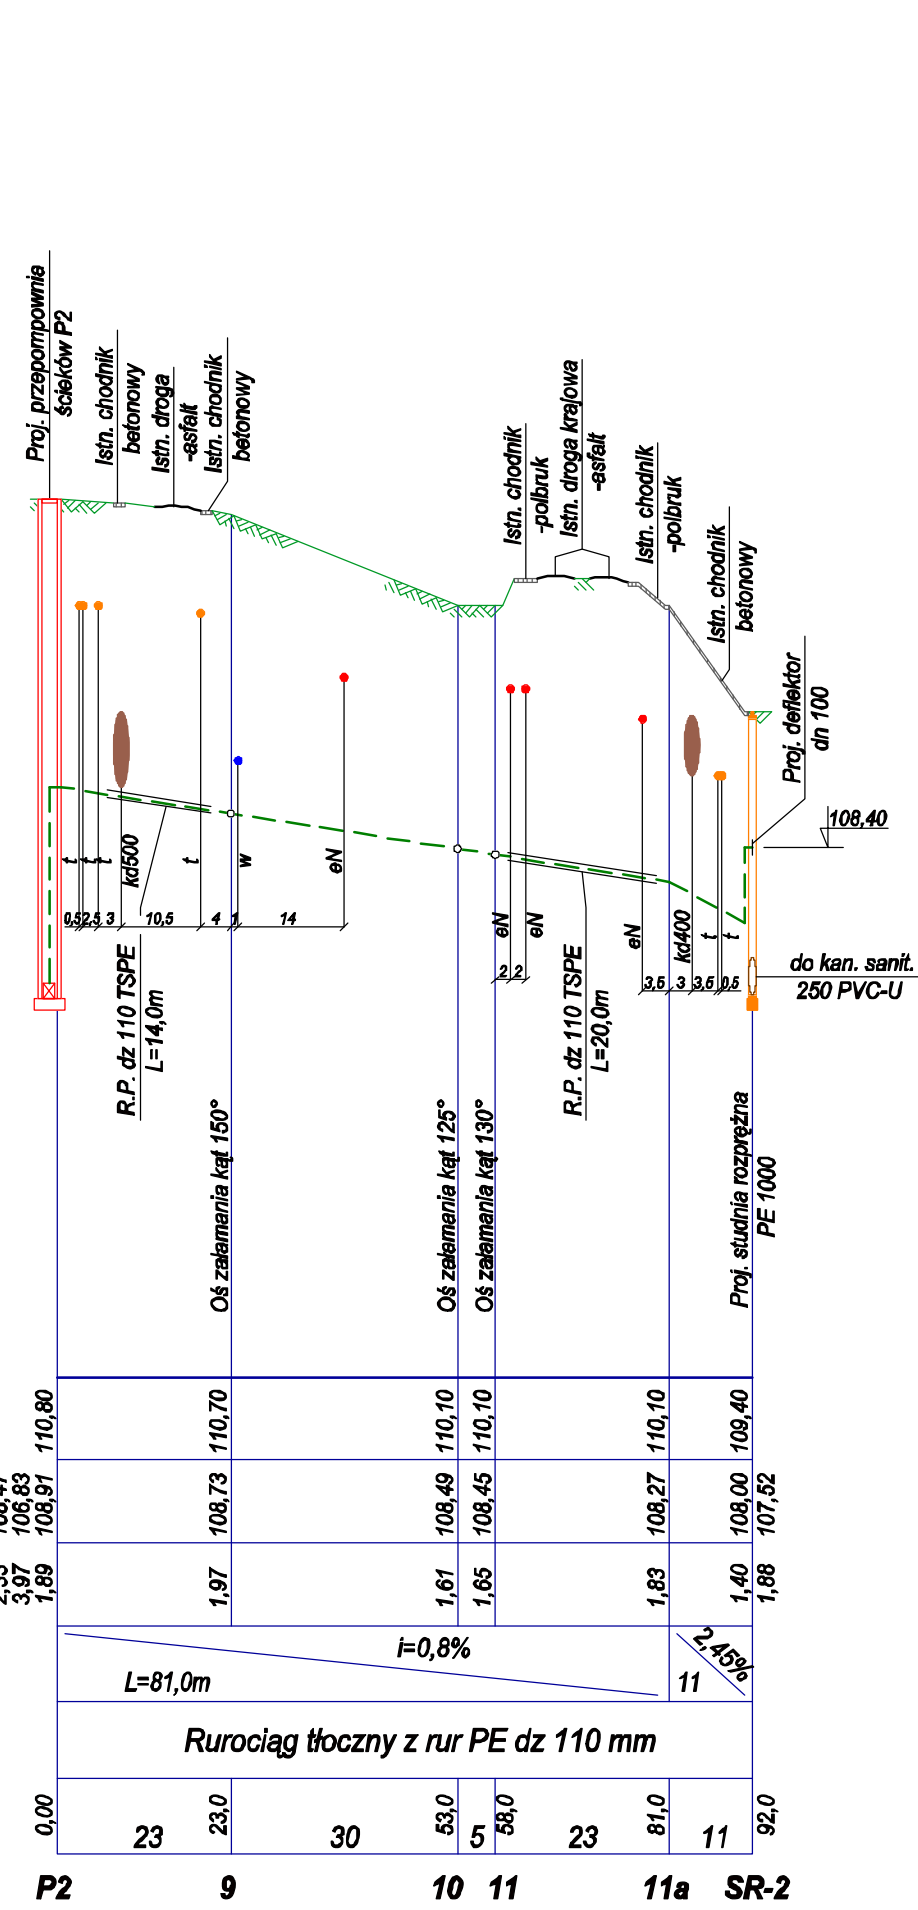

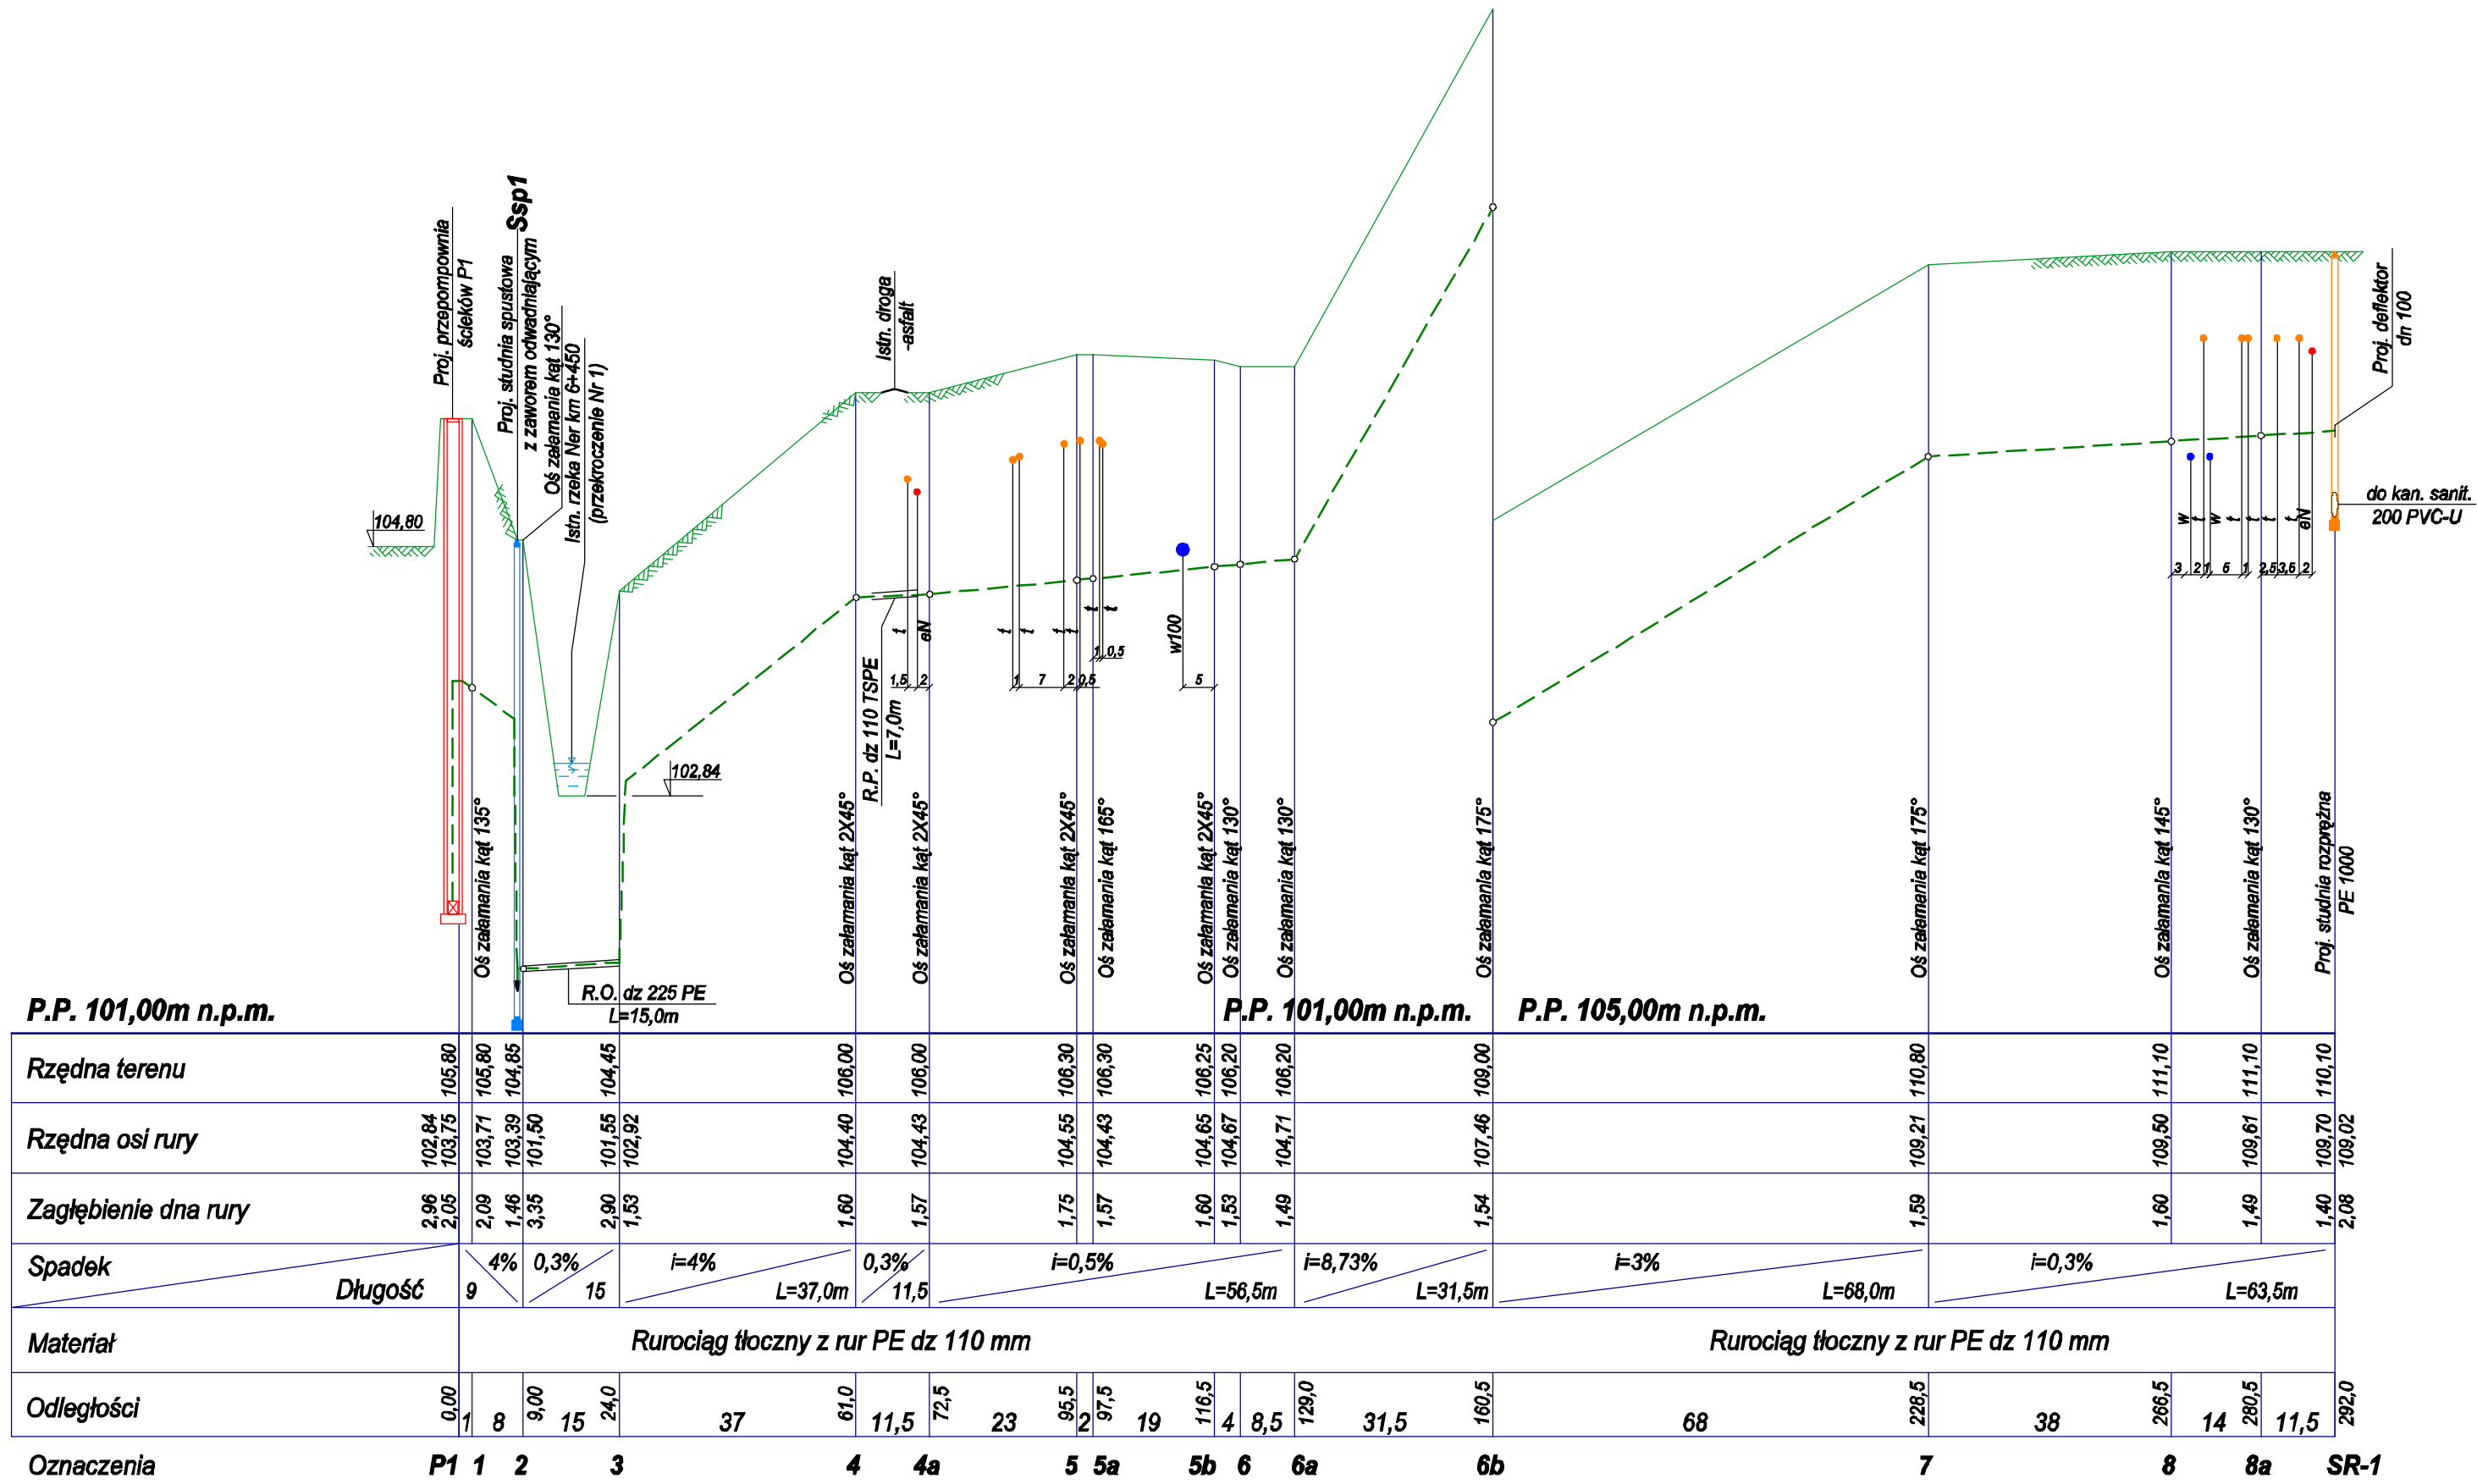

PROBUD

PRACOWNIA PROJEKTOWA

KALISZ Al. Wolności 12

tel. (62) 7643160

E-mail: zpu\_probud@onet.pl

Inst. sanit.

Projektant: Andrzej Błaszczyński

nr upr. 73428883

GT 839817077

Inst. sanit.

Sprawdzający: inż. Tomasz Sampir

GT 839817077

TRESC

Profile kanalizacji tłocznej

OBIEKT

Budowa kanalizacji sanitarnej w Brzeziu

BRANZA

Sanitarna

ADRES

BRZEZIE, gm. Pleszew

STADIUM

P.W.

SKALA

1:1000/50

DATA

01.18r.

NR. KRS/UNKU

14