Plan sytuacyjny kanalizacji sanitarnej
1:1000

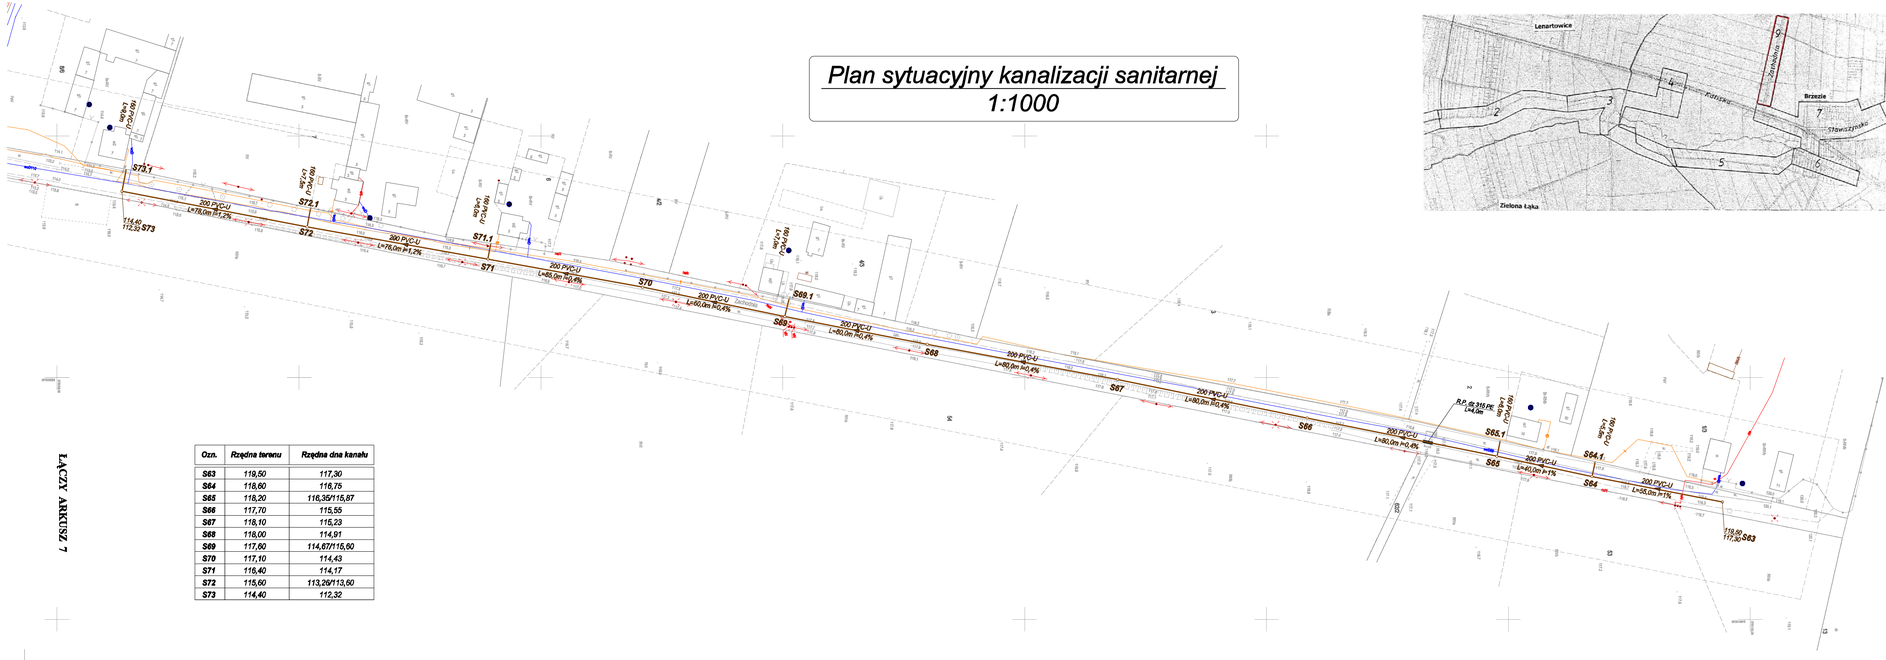

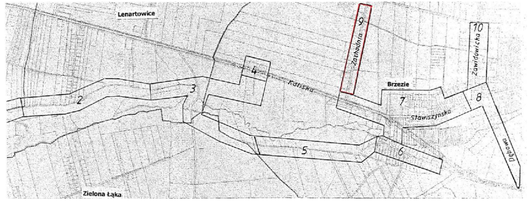

MAPA DO CELÓW PROJEKTOWYCH
skala 1 : 1000

ARKUSZ 9 (10)

Nazwa miejscowości: **Brzezie**
Jednostka ewidencyjna (identyfikator, nazwa): **302006_5, Pleszew – obszar wiejski**
Obręb ewidencyjny (identyfikator, nazwa): **302006_5.0003 Brzezie**
Położenie (arkus, adres): **Zachodnia**
Sekcja mapy: **6.166.19.24.2, 6.166.19.24.4**
Nazwa układu współrzędnych prostokątnych płaskich: **2000 18**
Nazwa układu współrzędnych układu wysokości: **Kronsztad 86**
Informacje o skutecznościach gruntowych mających wpływ na zagospodarowanie gruntów, dokładnościach w granicach projektowanej inwestycji: **mapa została wykonana bez ustalenia służebności gruntowych**

Oznaczenie kancelaryjne zgłoszenia pracy geodezyjnej: GK.6640.1.906.2016

Oznaczenie granic czasu, który był przedmiotem aktualizacji: — — — —

Data opracowania mapy: 30.11.2016r.

Potwierdza się, że niniejszy dokument został opracowany w wyniku prac geodezyjnych i kartograficznych, których rezultaty zawiera operat techniczny wpisany do ewidencji materiałów zasobu wytworzonych w ramach państwowego systemu geodezyjnego i kartograficznego

STAROSTA PLESZEWSKI
P.3320.2017.250
(identyfikator dokumentu nadanego przez ośrodek)
(data wpisania dokumentu do ewidencji materiałów zasobu)
14 LUT. 2017
(z up. STAROSTY)
(podpis osoby upoważnionej do wpisania dokumentu do ewidencji materiałów zasobu)
GEODETA POWIATOWY
Kierownik Wydziału Geodezji,
(stanowisko urzędowe)

ZAKŁAD USŁUG GEODEZYJNYCH
Piotr Mikołajczak
ul. St. Moniuszki 0b, 62-800 Kalisz
tel./fax (62) 767 64 24; 602 707 772
e-mail: tpmikmik@wp.pl
REGON 250548425 NIP 615-105-1
(pieczęć wykonawcy)

(podpis osoby reprezentującej wykonawcę)

Geodeta
Piotr Mikołajczak
uprawnienia MGiP/B NR 14357 [1] nadane
14357
(numer uprawnień, podpis geodety)

Piotr Mikołajczak
(imię i nazwisko geodety uprawnionego, który opracował mapę)

ŁĄCZY ARKUSZ 7

Ozn.	Rzędna terenu	Rzędna dna kanału
S63	119,50	117,30
S64	118,60	116,75
S65	118,20	116,39/115,87
S66	117,70	115,55
S67	118,10	115,23
S68	118,00	114,91
S69	117,60	114,67/115,60
S70	117,10	114,43
S71	116,40	114,17
S72	115,60	113,29/113,90
S73	114,40	112,32

PROBUD
PRACOWNIA PROJEKTOWA
KALISZ Al.Wolności 12 tel. (62) 7643160
E-mail: zpu_probud@onet.pl

specjalność	imię i nazwisko	nr upr.	podpis
Inst. sanit.	Projektant: Andrzej Błaszczyński	0290/73/2003	
Inst. sanit.	Sprawdzający: inż. Tomasz Sampir	GT 6388/7/2007	

TEMAT: Plan sytuacyjny kanalizacji sanitarnej
OBIEKT: Budowa kanalizacji sanitarnej w Brzeziu
BRANŻA: Sanitarna
ADRES: **BRZEZIE, gm. Pleszew**

STADIUM: P.W.
SKALA: 1:1000
DATA: 01.18r.
NR RYSUNKU: 4