

**ARKUSZ 1 (10)**

Położenie (ulica, adres):  
 Sekcja mapy: **6.166.19.22.4, 6.166.19.23.3**  
 Nazwa układu współrzędnych prostokątnych płaskich: **2000 18**  
 Nazwa układu współrzędnych układu wysokości: **Kronsztad 86**  
 Informacje o służebnościach gruntowych mających wpływ na zagospodarowanie gruntów,  
 zlokalizowanych w granicach projektowanej inwestycji: **mapa została wykonana bez ustalenia**  
 służebności gruntowych

Oznaczenie granic obszaru, który był przedmiotem aktualizacji: — — — —

ZAKŁAD USŁUG GEODEZYJNYCH

**Piotr Mikołajczak**  
ul. St. Moniuszki 9b, 62-800 Kalisz  
tel./fax (62) 757 64 24; 602 706 722  
e-mail: [lpmikmik@wp.pl](mailto:lpmikmik@wp.pl)  
REGON 250548425 NIP 618-106-13-84

.....  
(nazwa wykonawcy)

21 + 11 = 32

Geodeta  
Piotr Mikołajczak

uprawnienia MGPIB NR 14357 I i II zakres  
14357.....  
(numer uprawnień, podpis geodety)

**Piotr Mikołajczak**  
(imię i nazwisko geodety uprawnionego)

poświadcza się, iż niniejszy dokument został opracowany w wyniku prac geodezyjnych kartograficznych, których rezultaty zawiera operat techniczny wpisany do ewidencji materiałów państwowego zasobu geodezyjnego i kartograficznego

STAROSTA PLESZEWSKI



P.3020. 2017.250  
(identyfikacja ewidencyjny materiał z zasobu operatu)

**Datę wpisania operatu technicznego do ewidencji materiałów:**

14. LUT. 2017

z up. STAROSTY

Katarzyna Zawieja  
Klausem (Klausem)  
Klausem (Klausem)

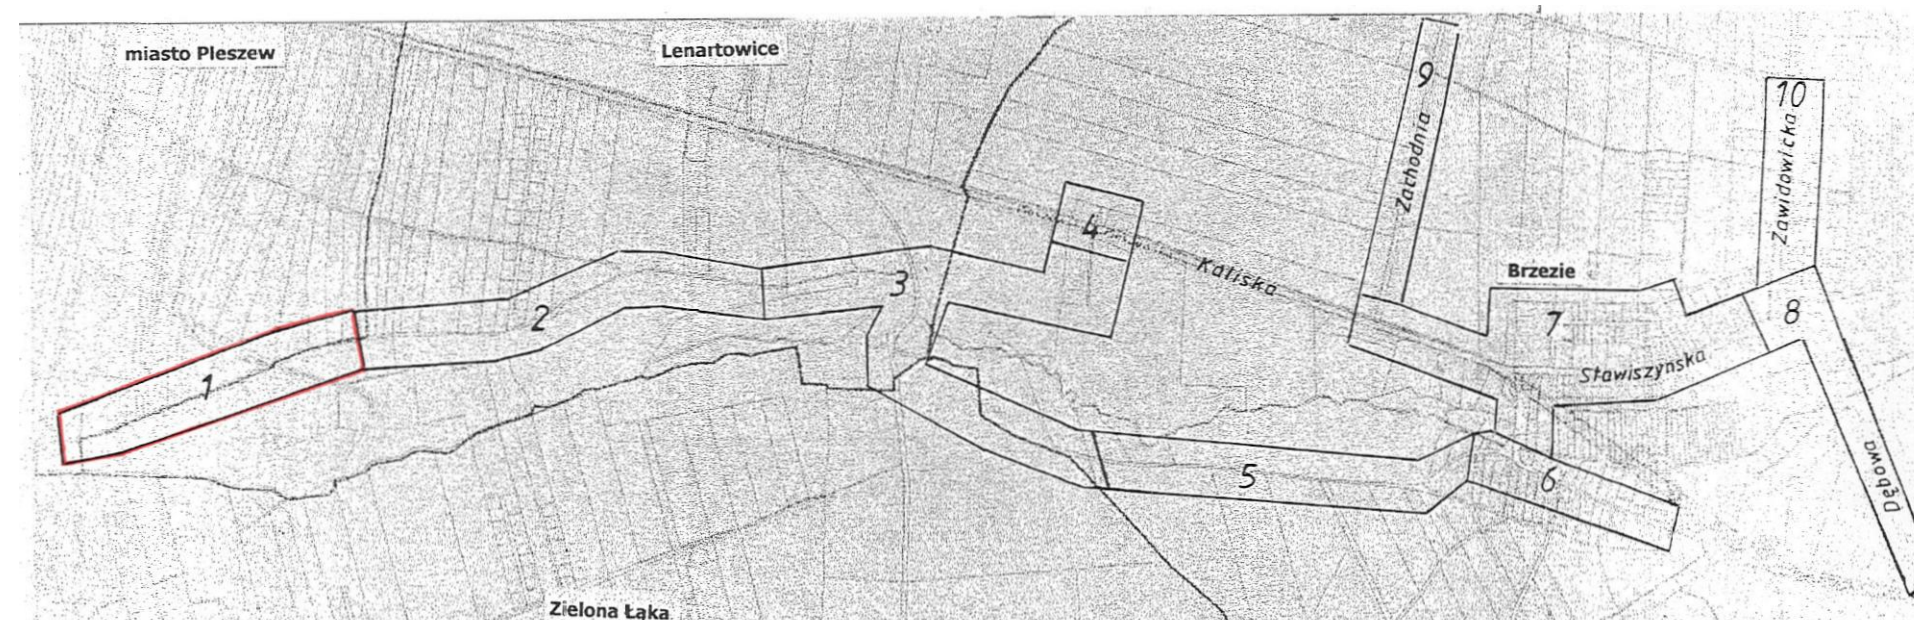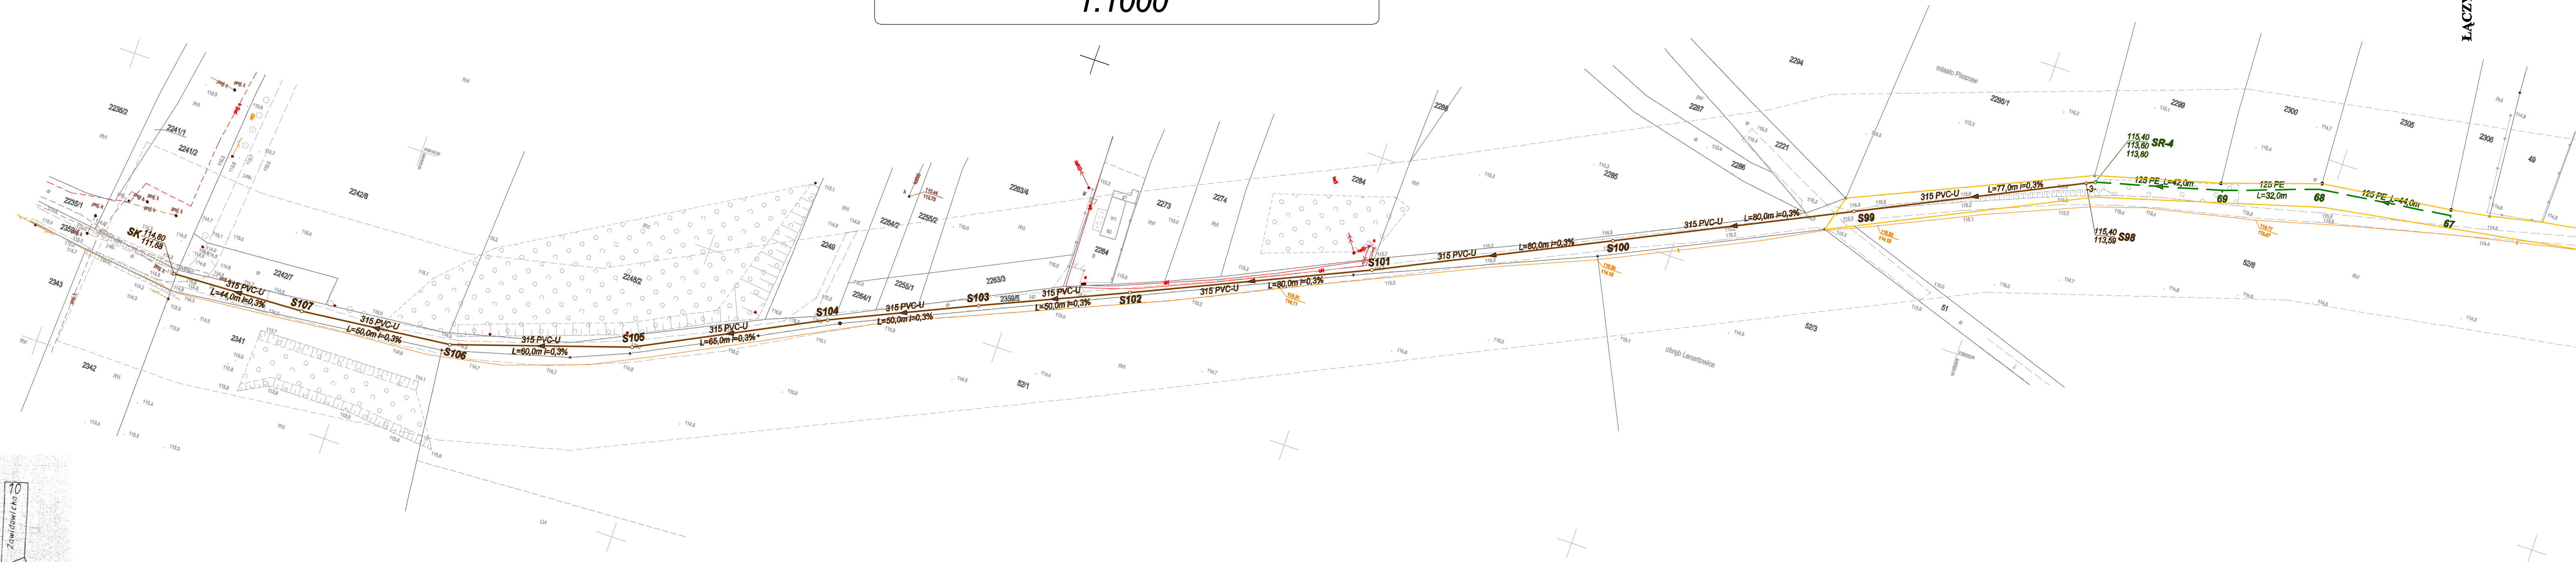

Projekt zagospodarowania terenu  
1:1000

**ŁĄCZY ARKUSZ 2**

	<h1 style="margin: 0;">PROBUD</h1>		<b>TRZĘŚĆ</b>	<h2 style="margin: 0;">Projekt zagospodarowania terenu</h2>	<b>STADIUM</b> <h2 style="margin: 0;">P.B</h2>
	<h3 style="margin: 0;">PRACOWNIA PROJEKTOWA</h3>				
<b>KALISZ</b> Al Wolności 12      tel. (62) 7643180 E-mail: zpu_probud@onet.pl					
<b>OBJEKT</b>					
<h2 style="margin: 0;">Budowa kanalizacji sanitarnej w Brzeziu</h2>					
<b>DATA</b> <h2 style="margin: 0;">01.18</h2>					

specjalność	imię i nazwisko	nr upr.	podpis
Inst. sanit.	Projektant: Andrzej Błaszczyszki	IAN 73426893	
Inst. sanit.	Sprawdzający inż. Tomasz Samprir	GT 8388/17077	

BRANŻA	<h2 style="margin: 0;">Sanitarna</h2>
ADRES	<h2 style="margin: 0;">BRZEZIE, gm. Pleszew</h2>

<b>NR RYSUNKU</b> <div style="font-size: 4em; text-align: center; margin-top: 10px;">9</div>
---