
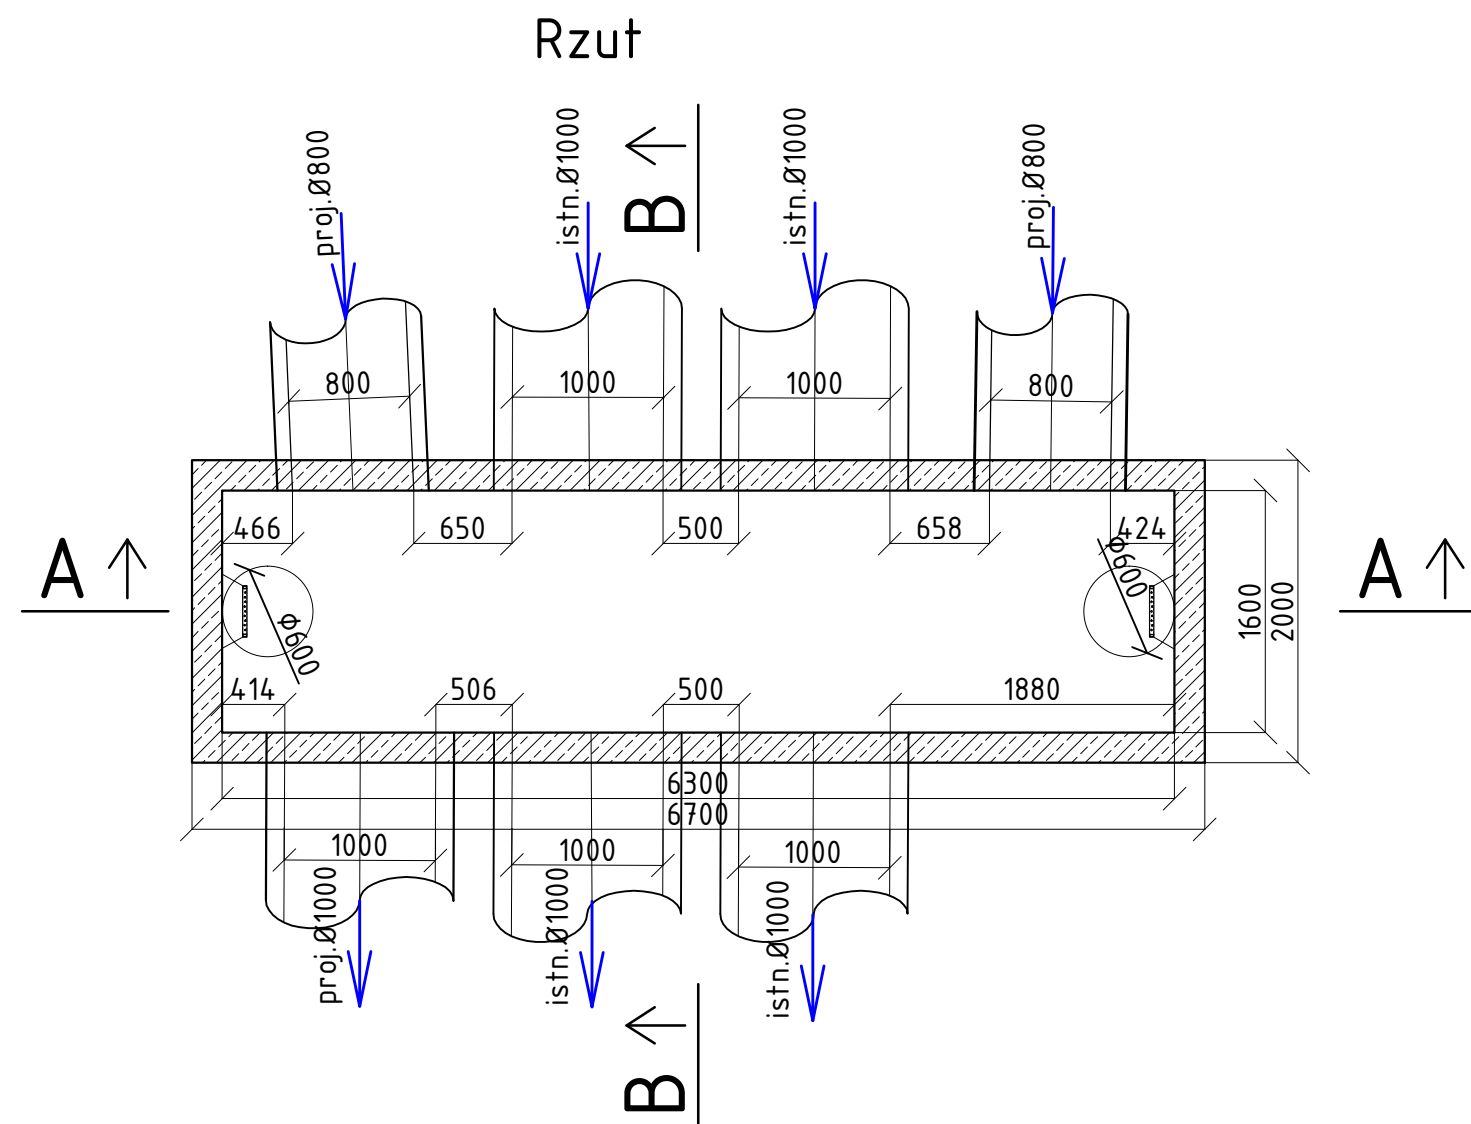
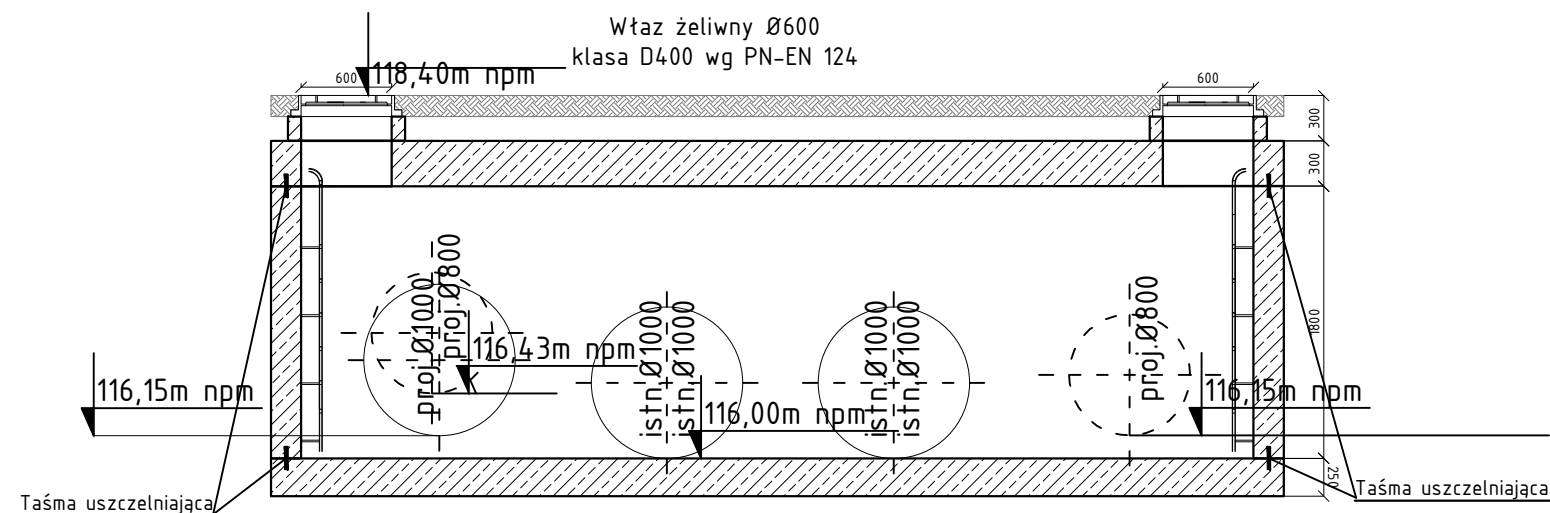


| | | | | |
|---|--|---|--|--|
| Inwestor: | | Przedsiębiorstwo Komunalne sp. z o.o. ul. Fabryczna 5, 63-300 Pleszew Miasto i Gmina Pleszew Rynek 1, 63-300 Pleszew | |  |
| Zakład Projektowo-Usługowy Inżynierii Środowiska "PRIMEKO" 62-800 Kalisz, ul. Łódzka 210 tel/fax 62 767 02 63 www.primeko.com.pl e-mail: primeko@o2.pl | | | | Stadium PB-W |
| | | | | Skala 1:50 |
| | | | | Data oprac. Maj 2020r. |
| Obiekt | Rozdzielenie kanalizacji na kanalizację sanitarną i deszczową w ciągu ul. Ogrodowej, Placu Kościuszki, ul. Łąkowej, ul. Poznańskiej, ul. Słowackiego, ul. Targowej i ul. Malinie w Pleszewie - element wzdłuż Neru | | | |
| Adres | m. Pleszew | | | |
| Nazwa rysunku | Komora żelbetowa 6 | | | |
| Projektant spec. sanit. Sprawdzający spec. sanit. Opracował | inż. Jarosław Grzelak 7131-7132/37/PW/2002 mgr inż. Monika Żurawska WKP/0273/PW05/06 mgr inż. Rafał Olejniczak mgr inż. Łukasz Cholewa | | | Rys nr. 3.12 |



Przekrój podłużny A-A



Przekrój poprzeczny B-B

