
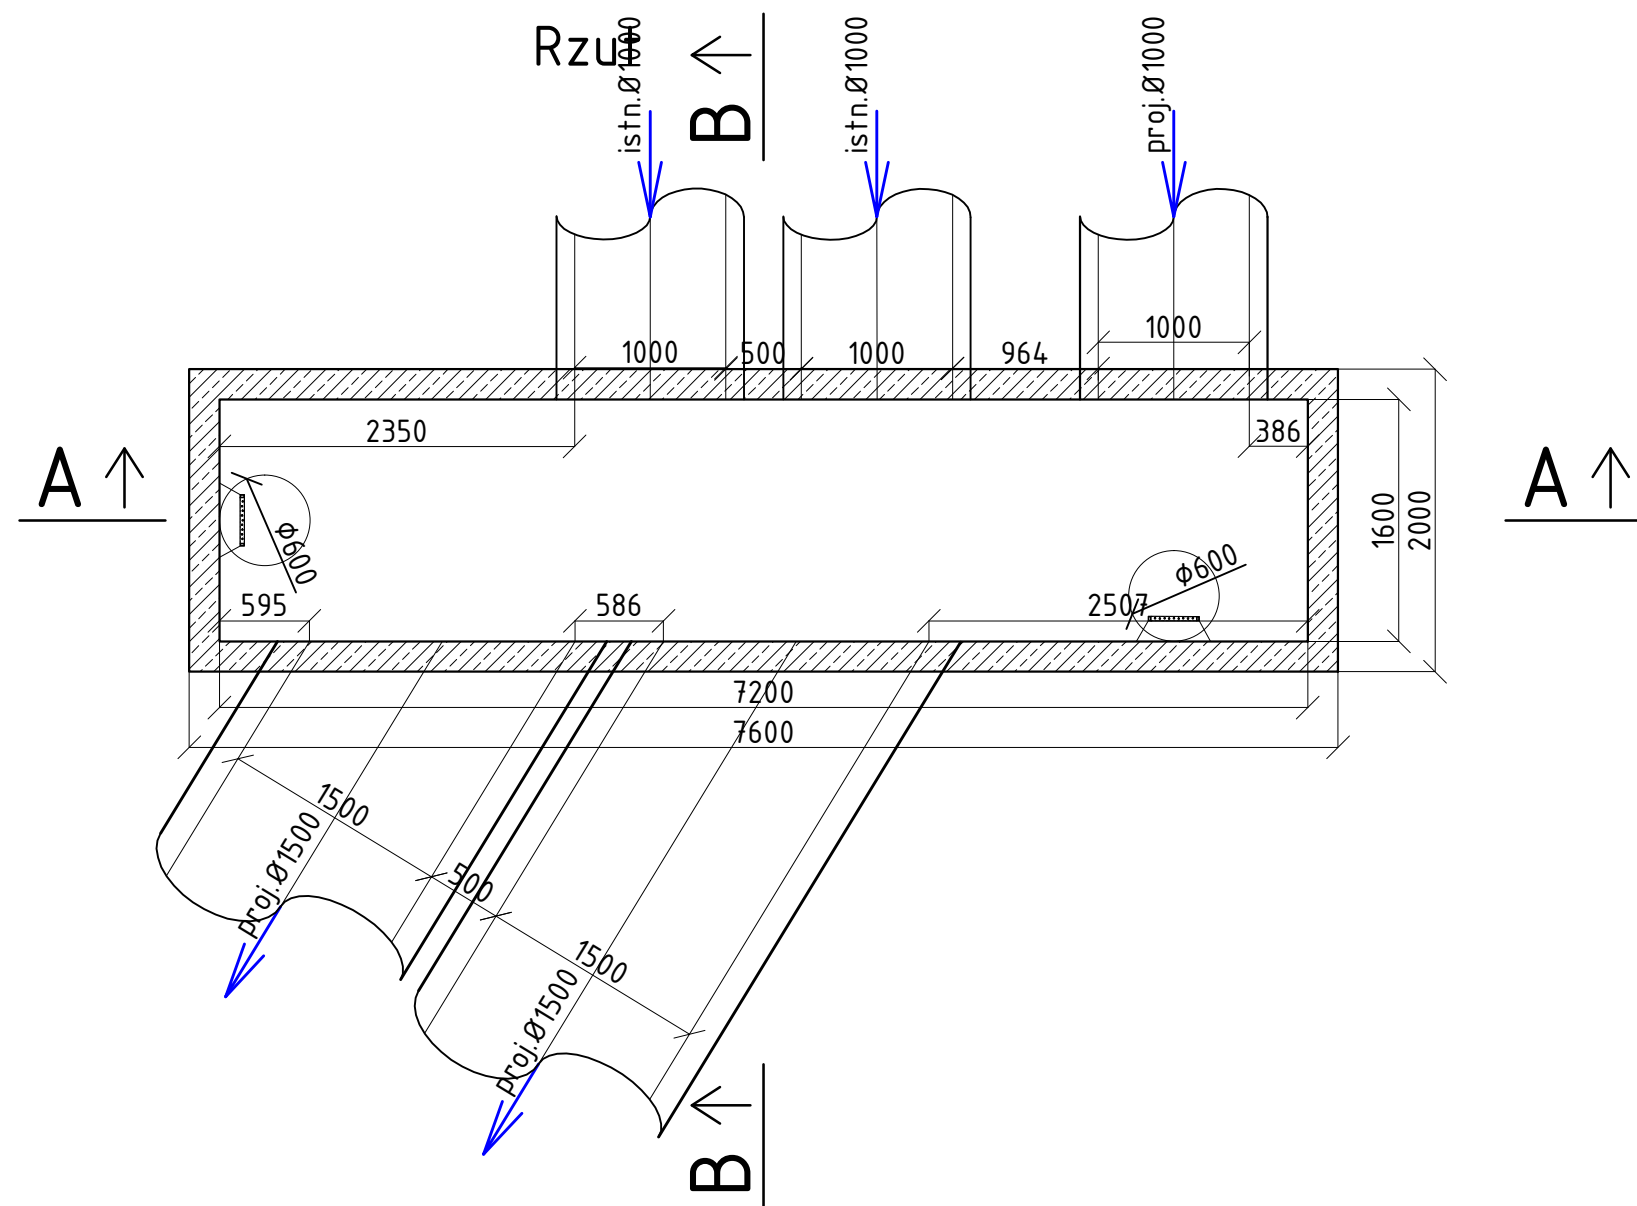
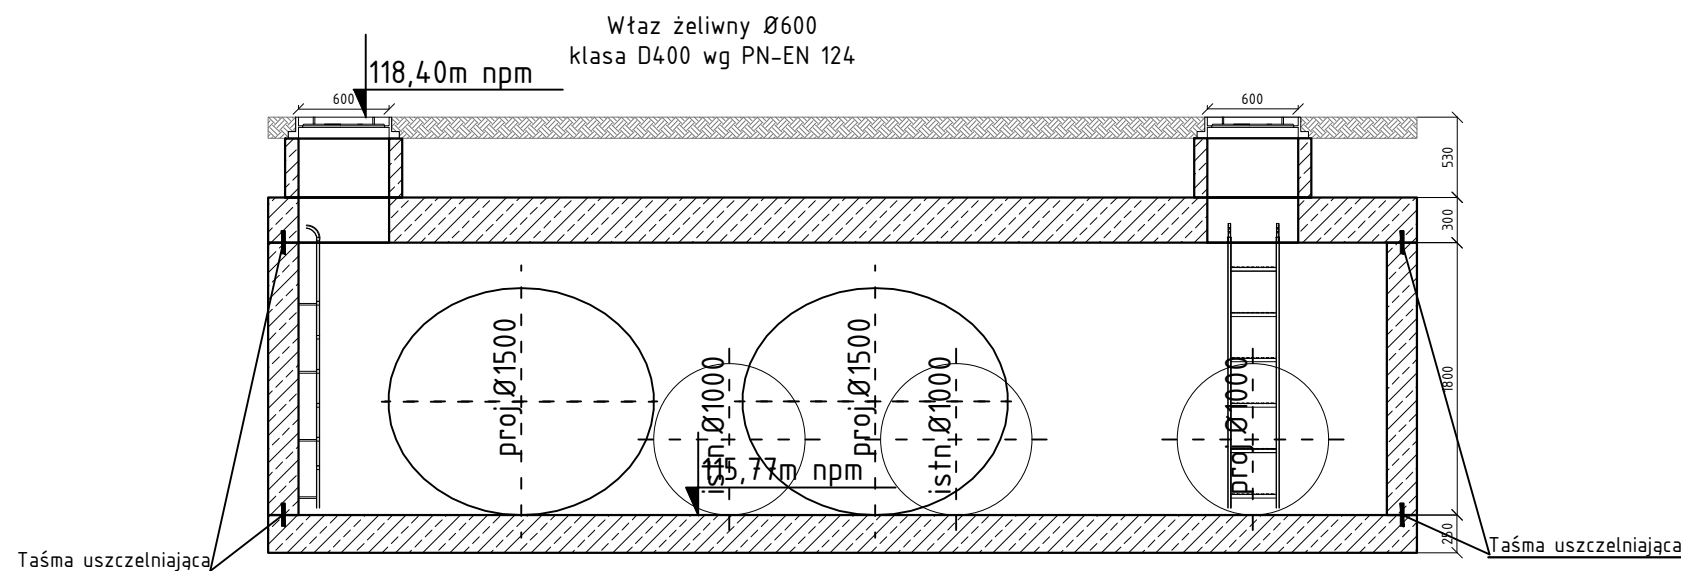


Inwestor: Przedsiębiorstwo Komunalne sp. z o.o. ul. Fabryczna 5, 63-300 Pleszew		
Miasto i Gmina Pleszew Rynek 1, 63-300 Pleszew		
Zakład Projektowo-Usługowy Inżynierii Środowiska "PRIMEKO" 62-800 Kalisz, ul. Łódzka 210 tel/fax 62 767 02 63 www.primeko.com.pl e-mail: primeko@o2.pl		Stadium
		PB-W
		Skala
		1:50
		Data oprac.
		Maj 2020r.
Obiekt	Rozdzielenie kanalizacji na kanalizację sanitarną i deszczową w ciągu ul. Ogrodowej, Placu Kościuszki, ul. Łąkowej, ul. Poznańskiej, ul. Słowackiego, ul. Targowej i ul. Malin w Pleszewie - element wzdłuż Neru	
Adres	m. Pleszew	
Nazwa rysunku	Komora żelbetowa 4	
Projektant spec. sanit. Sprawdzający spec. sanit. Opracował	inż. Jarostaw Grzelak 7131-7132/37/PW/2002 mgr inż. Monika Żurawska WKP/0273/PW05/06 mgr inż. Rafał Olejniczak mgr inż. Łukasz Cholewa	Rys nr. 3.10



Przekrój podłużny A-A



Przekrój poprzeczny B-B

