Kolektor D-2

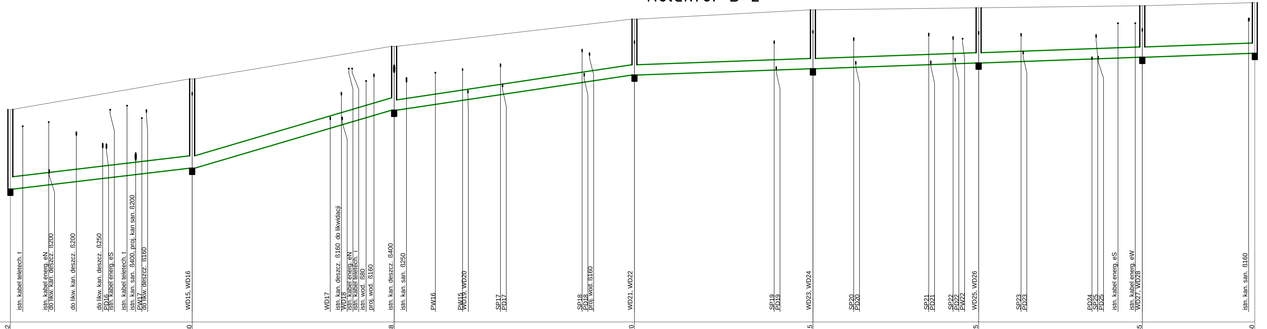

Poziom por· wnawczy 117,00 m n.p.m.

Rzñdna terenu istniejÑcego	127,28		128,80		130,38		131,70		132,15		132,25		132,25		132,50	
Rzñdna dna kanaðu	123,45		124,46		127,28		128,99		129,29		129,57		129,85		130,04	
Zagðbienie dna kanaðu [m]	3,83		4,34		3,10		2,71		2,86		2,68		2,50		2,46	
OdlegðŚci [m]		44,10		49,00		58,30		43,30		40,20		39,70		27,30		
ŚrednicE, materiað		PPÏ 600		PPÏ 600		PPÏ 500		PPÏ 500								
	Spadek		23,0 ‰		57,5 ‰		29,0 ‰								7,0 ‰	
DðugoŚÏ trasy [m]	0,00		44,10		93,10		151,40		194,70		234,90		274,60		301,90	
	D9		D10		D11		D12		D13		D14		D15		D16	

Kolektor D-2.1

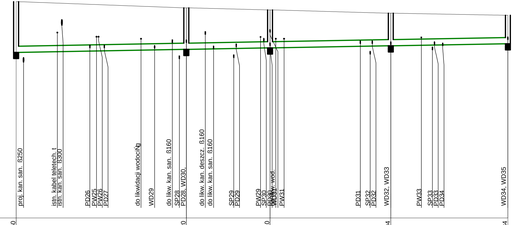

Poziom por· wnawczy 122,00 m n.p.m.

Rzñdna terenu istniejÑcego	132,50		132,20		132,10		131,84		131,84	
Rzñdna dna kanaðu	130,04		130,18		130,26		130,36		130,46	
Zagðbienie dna kanaðu [m]	2,46		2,02		1,84		1,48		1,38	
OdlegðŚci [m]		41,30		20,30		29,30		28,40		
ŚrednicE, materiað		PPÏ 300								
	Spadek							3,5 ‰		
DðugoŚÏ trasy [m]	0,00		41,30		61,60		90,90		119,30	
	D16		D17		D18		D19		D19A	

Inwestor: Przedsiębiorstwo Komunalne sp. z o.o.
ul. Fabryczna 5, 63-300 Pleszew
Miasto i Gmina Pleszew
Rynek 1, 63-300 Pleszew

Zakład Projektowo-Usługowy Inżynierii Środowiska "PRIMEKO"
62-800 Kalisz, ul.Łódzka 210
tel/fax 62 767 02 63
www.primeko.com.pl e-mail: primeko@o2.pl

Projektował: mgr inż. Jarosław Grotek 7070-7551/07/Pw/2002
Sprawdził: mgr inż. Monika Żurawska
Kierownik Zespołu: mgr inż. Jarosław Grotek
Opracował: mgr inż. Rafał Olęszczak

Skala: 1:100/500
Data: Czerwiec 2020r.

Obiekt: Rozbudowa kanalizacji sanitarnej i deszczowej wraz z przebudową sieci wodociągowej w ciągu ulic Władysława Warneńczyka, Jana III Sobieskiego, Bolesława Śmiałego, Zygmunta Starego, Targowa, Kazimierza Wielkiego, Stanisława Augusta Poniatowskiego, Zygmunta Augusta, Władysława Łokietka

Adres: m. Pleszew, ul. St. A. Poniatowskiego

Nazwa rysunku: Profil kanalizacji deszczowej

Rys. nr. 3.2