



Poziom porównawczy 117,00 m n.p.m.

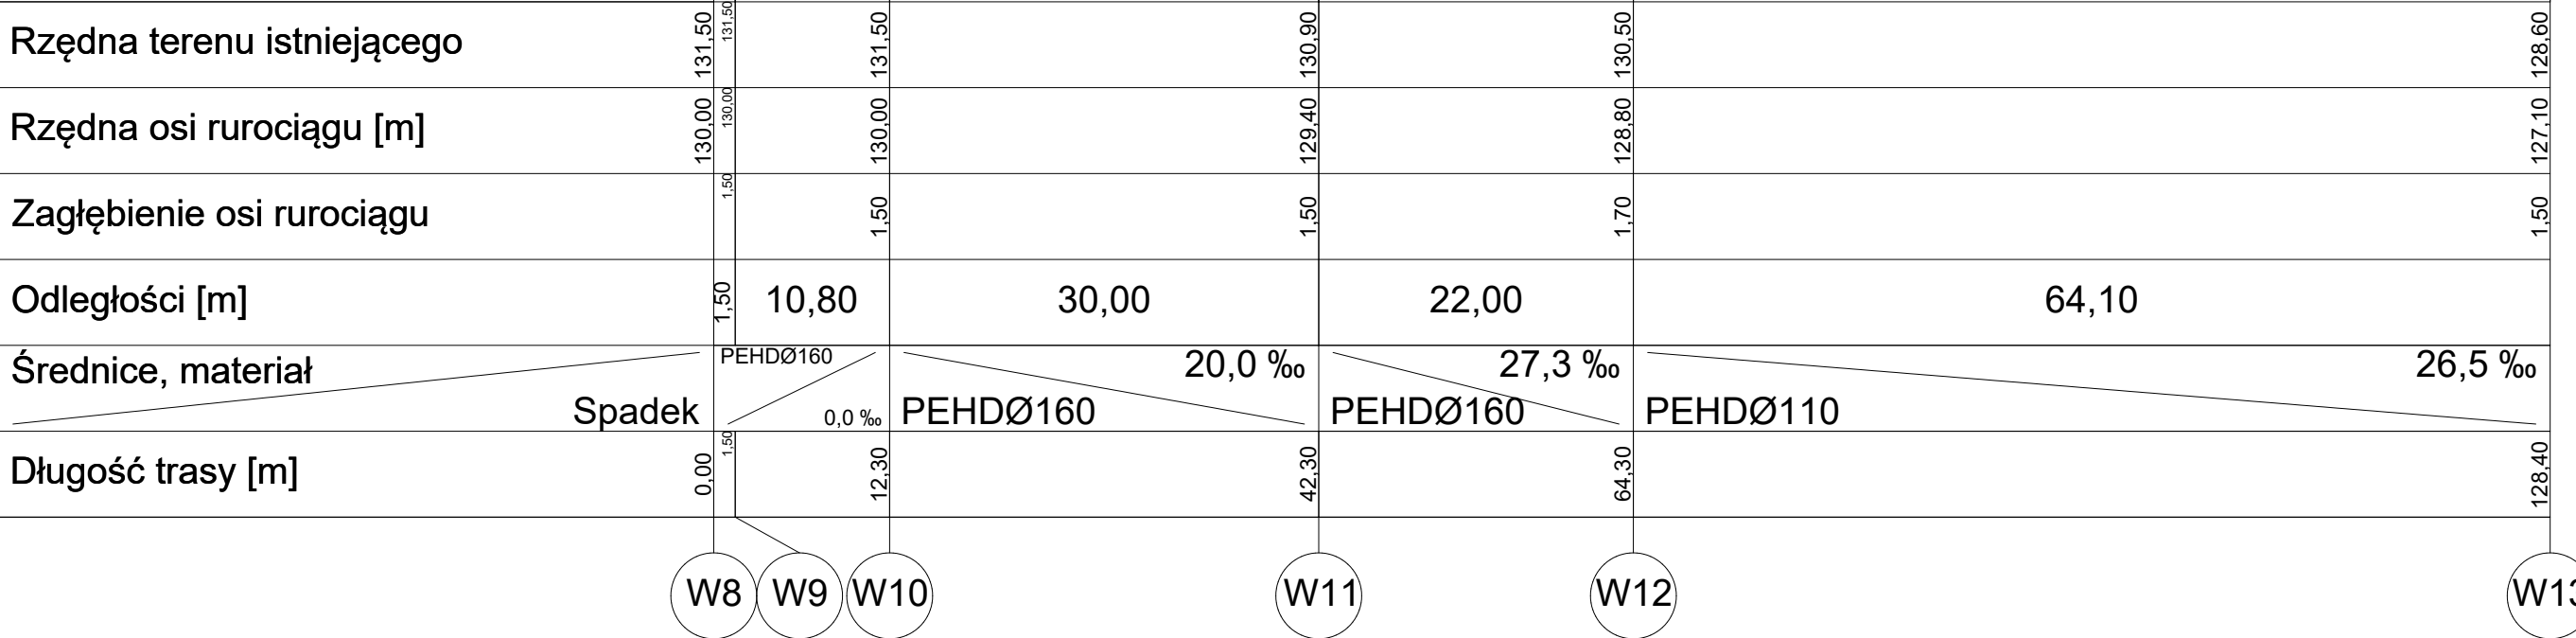

Poziom porównawczy 117,00 m n.p.m.

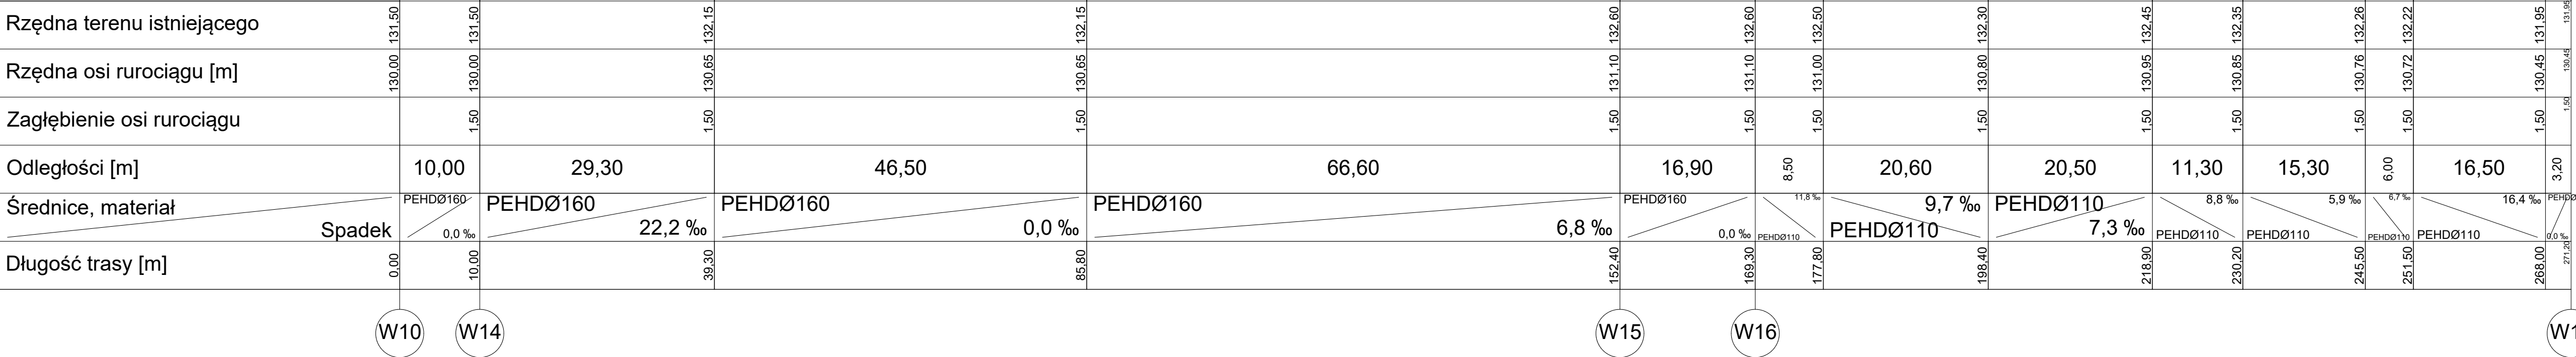

Investor:

Przedsiębiorstwo Komunalne sp. z o.o.  
ul. Fabryczna 5, 63-300 Pleszew  
Miasto i Gmina Pleszew  
Rynek 1, 63-300 Pleszew

Skala

1:100/500

Zakład Projektowo-Usługowy Inżynierii Środowiska  
"PRIMEKO"  
62-800 Kalisz, ul. Łódzka 210  
tel/fax 62 767 02 63  
www.primeko.com.pl e-mail: primeko@o2.pl

Skala

1:100/500

Obiekt

Rozdzielenie kanalizacji sanitarnej i deszczowej wraz z przebudową sieci wodociągowej w ciągu ulic:  
Władysława Warneńczyka, Jana III Sobieskiego, Bolesława Śmiałego, Zygmunta Starego, Targowa,  
Kazimierza Wielkiego, Stanisława Augusta Poniatowskiego, Zygmunta Augusta, Władysława Łokietka

Adres

m. Pleszew, ul. Poniatowskiego

Nazwa rysunku

Profil sieci wodociągowej

Projektant  
Spec. sanit.  
Sprawdzający  
Spec. sanit.  
Opracował

inż. Jarosław Grzelak  
7131-7132/31/PW/2002  
mgr inż. Monika Żurawska  
WKP/0233/PW05/16  
mgr inż. Rafał Olejniczak

Rys nr.

4.2