

Pleszew, dnia 04.10.2019 r.

Znak: GK.7230.34.2019.W.PP

DECYZJA

Na podstawie art. 29 ust. 1 ustawy z dnia 21 marca 1985 r. o drogach publicznych (Dz. U. 2018.2068 t.j.) i art. 104 u ustawy z dnia 14 czerwca 1960 r. Kodeks postępowania administracyjnego (Dz. U. 2018.2096 t.j.), po rozpatrzeniu wniosku z dnia 25.09.2019 r. (wpł. 01.10.2019 r.) Zakład Projektowo – Usługowy Inżynierii Środowiska „PRIMEKO” 62-800 Kalisz, ul. Łódzka 210 działającego w imieniu Przedsiębiorstwa Komunalnego Sp. z o.o. w Pleszewie w sprawie wydania zgody na lokalizację zjazdu z drogi gminnej nr 639165P ul. Olsztyńska działka nr 3296 (AM-14, obręb miasto Pleszew) w miejscowości Pleszew do projektowanej pompowni wody na terenie nieruchomości oznaczonej jako działka nr 3293 (AM-14, obręb miasto Pleszew)

z e z w a l a m

na lokalizację zjazdu z drogi gminnej nr 639165P ul. Olsztyńska działka nr 3296 (AM-14, obręb miasto Pleszew) w miejscowości Pleszew do projektowanej pompowni wody na terenie nieruchomości oznaczonej jako działka nr 3293 (AM-14, obręb miasto Pleszew) na niżej podanych warunkach:

1. Szerokość jezdni zjazdu 4,0 m.
2. Lokalizacja projektowanego zjazdu zgodnie z załączonym planem sytuacyjnym.
3. Zjazd wykonać z kostki betonowej koloru grafitowego.
4. Pozostałe parametry techniczne zjazdu zgodnie z załączonym projektem oraz zgodnie z projektem budowlanym trwającej inwestycji drogowej na ul. Szenica w Pleszewie.

Zezwolenie na lokalizację zjazdu wydaje się na czas nieokreślony z zastrzeżeniem, że zezwolenie wygaśnie jeżeli w ciągu 3 lat od jego wydania, zjazd nie zostanie wybudowany.

Niniejsze zezwolenie nie jest równoznaczne z zezwoleniem na prowadzenie robót w pasie drogowym, o które inwestor powinien wystąpić do zarządcy drogi w trybie i warunkach określonych w ustawie z dnia 21 marca 1985 r. drogach publicznych (Dz. U. 2018.2068 t.j.).

Uzasadnienie

Na podstawie art. 107 § 4 Kodeksu Postępowania Administracyjnego odstępuje się od uzasadnienia decyzji.



Z-ca Burmistrza
mgr inż. Andrzej Jędruszek

Pouczenie

1. Przed upływem terminu do wniesienia odwołania decyzja nie ulega wykonaniu zgodnie z art.130 Kpa. Wniesienie odwołania w terminie wstrzymuje, zgodnie z art. 130 § 2, wykonanie decyzji.
2. Decyzja podlega wykonaniu przed upływem terminu odwołania gdy jest zgodna z żądaniem wszystkich stron zgodnie z art.130 § 4 Kpa.

3. Od niniejszej decyzji służy stronie prawo odwołania za pośrednictwem Burmistrza Miasta i Gminy Pleszew do Samorządowego Kolegium Odwoławczego w Kaliszu, ul. Częstochowska 12, w terminie 14 dni od dnia jej doręczenia.
4. Strona może zrzec się prawa do wniesienia odwołania do organu, który wydał decyzję zgodnie z art. 127a ustawy Kpa.

Decyzja niniejsza stała się ostateczna
z dniem 15.10.2018 r.
i podlega wykonaniu
Pleszew, dnia 15.10.2018 r.

Podinspektor

Przemysław Przespolewski

Otrzymują:

1. Zakład Projektowo – Usługowy Inżynierii Środowiska „PRIMEKO” 62-800 Kalisz, ul. Łódzka 210,
2. a/a.


Sporządził:

Przemysław Przespolewski, tel. 62 7428 344

e-mail: gk@pleszew.pl

Na podstawie art. 13 i 14 Rozporządzenia Parlamentu Europejskiego i Rady (UE) 2016/679 z dnia 27 kwietnia 2016 r. w sprawie ochrony osób fizycznych w związku z przetwarzaniem danych osobowych i w sprawie swobodnego przepływu takich danych oraz uchylenia dyrektywy 95/46/WE (ogólne rozporządzenie o ochronie danych) oraz ustawy z dnia 10 maja 2018r. o ochronie danych osobowych (Dz. U. z 2018r., poz. 1000) informuję, że:

- administratorem Pani/Pana danych osobowych jest Burmistrz Miasta i Gminy w Pleszewie z siedzibą: Urząd Miasta i Gminy Pleszew, ul. Rynek 1, 63-300 Pleszew;
- kontakt z inspektorem ochrony danych: e-mail: sekretariat@pleszew.pl, telefon: +48 62 74 28 310;
- Pani/Pana dane osobowe przetwarzane będą w celu realizacji zadań wynikających z przepisów prawa, w szczególności na podstawie z dnia 21 marca 1985 r. o drogach publicznych; prowadzenia czynności administracyjnych na podstawie art. 6 ust.1 lit.e ogólnego rozporządzenia o ochronie danych osobowych z dnia 27 kwietnia 2016r.;
- Pani/Pana dane osobowe mogą zostać przekazane innym podmiotom upoważnionym na podstawie przepisów prawa (np. organy administracji publicznej);
- Pani/Pana dane osobowe przechowywane będą przez okres przewidziany przepisami dla danej kategorii archiwalnej spraw;
- przysługuje Pani/Panu prawo do żądania od administratora dostępu do swoich danych osobowych, ich sprostowania, usunięcia lub ograniczenia przetwarzania danych osobowych lub prawo do wniesienia sprzeciwu ich przetwarzania, przenoszenia danych, wniesienia skargi do organu nadzorczego: Prezesa Urzędu Ochrony Danych Osobowych oraz cofnięcia wyrażonej zgody w dowolnym momencie;
- podanie Pani/Pana danych osobowych jest wymogiem ustawowym, jednakże niepodanie danych w zakresie wymaganych przez administratora może skutkować załatwieniem sprawy na podstawie zebranych przez tut. organ danych lub negatywnym załatwieniem sprawy;
- Pani/Pana dane osobowe nie będą wykorzystywane do zautomatyzowanego podejmowania decyzji ani profilowania, o którym mowa w art. 22 RODO.

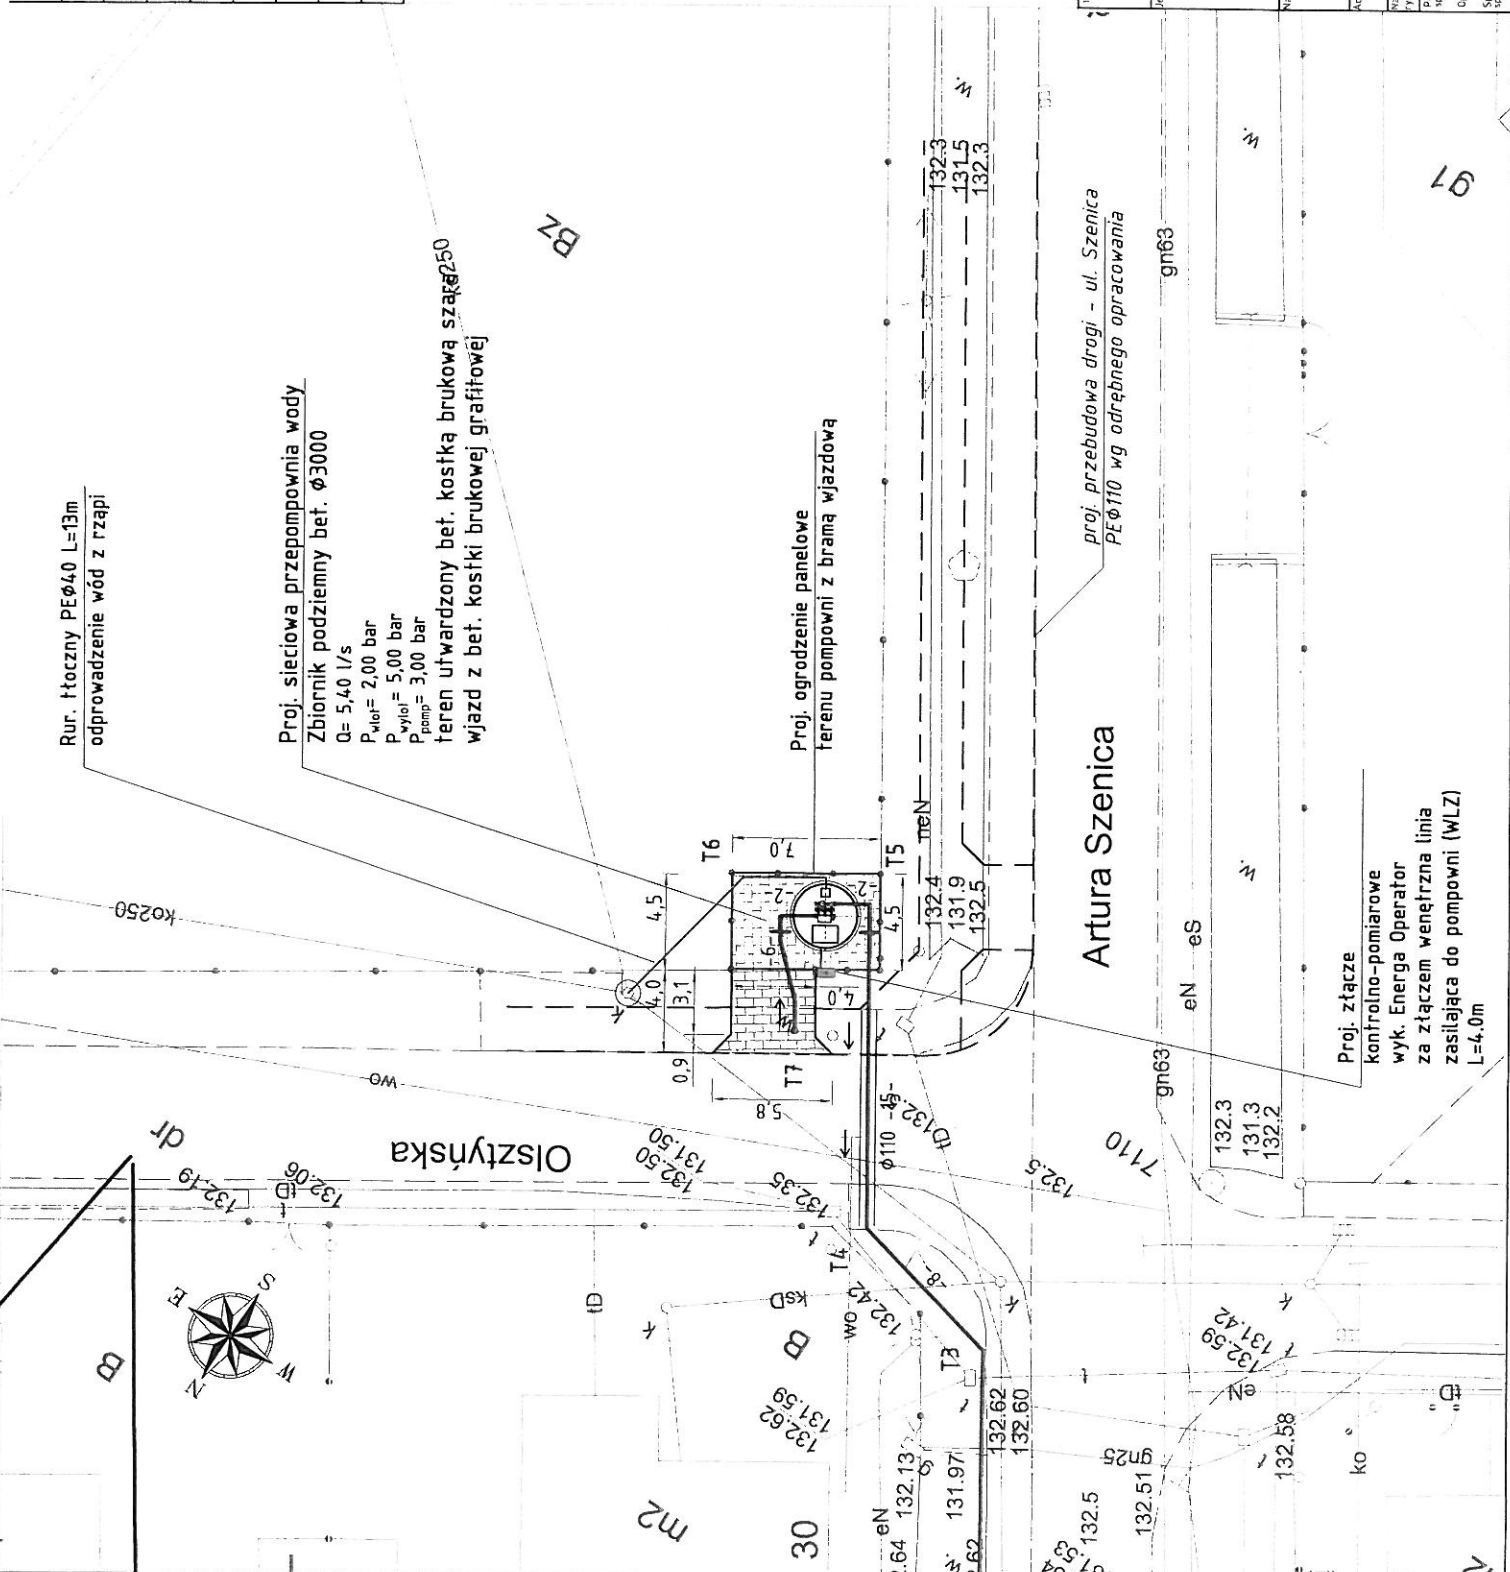


| LEGENDA | |
|---------|--|
| | proj. rurociąg wodociągowy PEØ110 |
| | proj. rurociąg łoczny PEØ40 – odprowadzenie wód z rzepi |
| | proj. złącze kablowe i wewnętrzna linia zasilająca |
| | proj. ogrodzenie terenu pompowni |
| | proj. przebudowa drogi – ul. Szenica wg odrębnego oprac. |
| | proj. utwardzenie terenu pomp – bet. kostka bruk szara |
| | proj. wjazd na teren pomp – bet. kostka bruk grafitowa |
| | granice działek |

Urząd Miasta i Gminy
Rynek 1
63-300 Pleszew
Wydział Gospodarki Komunalnej
do dnia 2019.04.09
GK. 4230.34.2019.0.9P
2 dnia 04.10.2019r.
Podinspektor
Przemysław Przepalowski

Jest to Kopia mapy do celów projektowych
zarejestrowanej przez Starostę Pleszewskiego
w dniu 03.08.2017 r. pod nr P.3020.2017.1219
Powierzam zgodność z oryginałem.
mgr Jarosław Grzesiak
Ustawa o ochronie informacji o stosunku państwa
z dnia 1.10.2002 r. (Dz. U. z 2002 r. Nr 126, poz. 1024)
mgr Jarosław Grzesiak


| | | | |
|--------------------|---|-------------|-----------------|
| Investor | Przedsiębiorstwo Komunalne sp. z o.o. ul. Fabryczna 5, 63-300 Pleszew Miasto i Gmina Pleszew Rynek 1, 63-300 Pleszew | Skala | PBW 1:250 |
| Wykonawca projektu | Zakład Projektowo-Usługowy Inżynierii Środowiska "PRIMEKO" 62-800 Kalisz, ul. Łódzka 210 tel/fax 62 767 02 63 www.primeko.com.pl e-mail primeko@o2.pl | Data oprac. | Wrzesień 2019r. |
| Nazwa obiektu | Budowa przepompowni sieciowej z przebudową sieci wodociągowej w ul. Szenica w Pleszewie | | |
| Adres obiektu | ul. Szenica, m. Pleszew | | |
| Nazwa rysunku | PLAN TERENU POMPOWNI WODY | | |
| Projektant | mgr Jarosław Grzesiak | Rys nr | |
| Opis rysunku | mgr mgr Marek Maluski | 2 | |
| Sprawdził | mgr mgr Monika Żurawska | | |

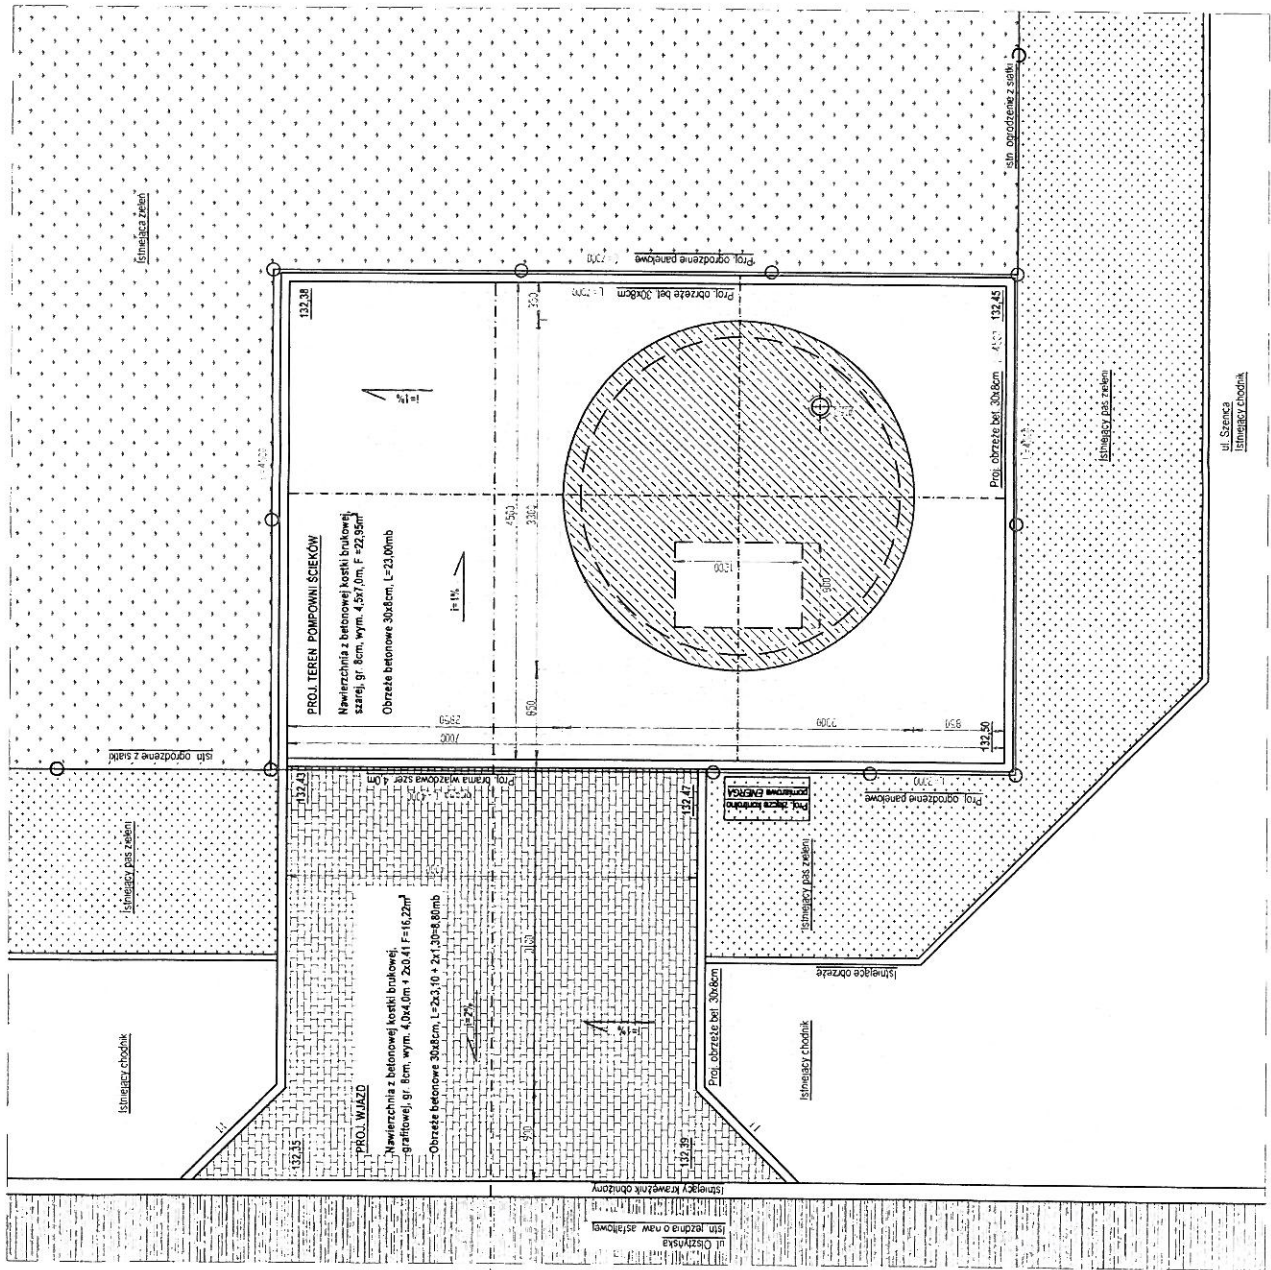

Urząd Miasta i Gminy
Rynek 1
63-300 Pleszew
Wydział Gospodarki Komunalnej
Zgodnie z decyzją
GK. 230.34.2013.4.7P
z dnia 04.10.2013r.
Podinspektor
Przemysław Przespolewski

| | | | |
|--|--|-------------------------|--|
| Inwestor Przedsiębiorstwo Komunalne sp. z o.o. ul. Fabryczna 5, 63-300 Pleszew Miasto i Gmina Pleszew Rynek 1, 63-300 Pleszew | | Stadium | |
| Jednostka projektowa | | PBN | |
| Zakład Projektowo-Usługowy Inżynierii Środowiska PRIMEKO ul. Łódzka 210, 62-800 Kalisz tel/fax 62 767 02 63 www.primeko.com.pl primeko@o2.pl | | Skala rysunku | |
| Nazwa obiektu | | Data opracowania | |
| Nazwa rysunku | | Wrzesień 2019r. | |
| Acyos obkutu | | ul. Sienica, m. Pleszew | |
| Budowa przepompowni sieciowej z przebudową sieci wodociągowej w ul. Sienica w Pleszewie | | | |
| PRZEPOMPOWNIA WODY – WJAZD | | | |
| Projektant mgr inż. Jarosław Gzdek upr. nr 701-132/27PW/200 | | Nr rys. | |
| Opracował mgr inż. Marek Kujawa | | 6.1 | |
| Sprawdzał mgr inż. Monika Żurawka | | | |
| Sprawdzający upr. nr 405/27PW/2005 | | | |

RZUT Z GÓRY skala 1:50

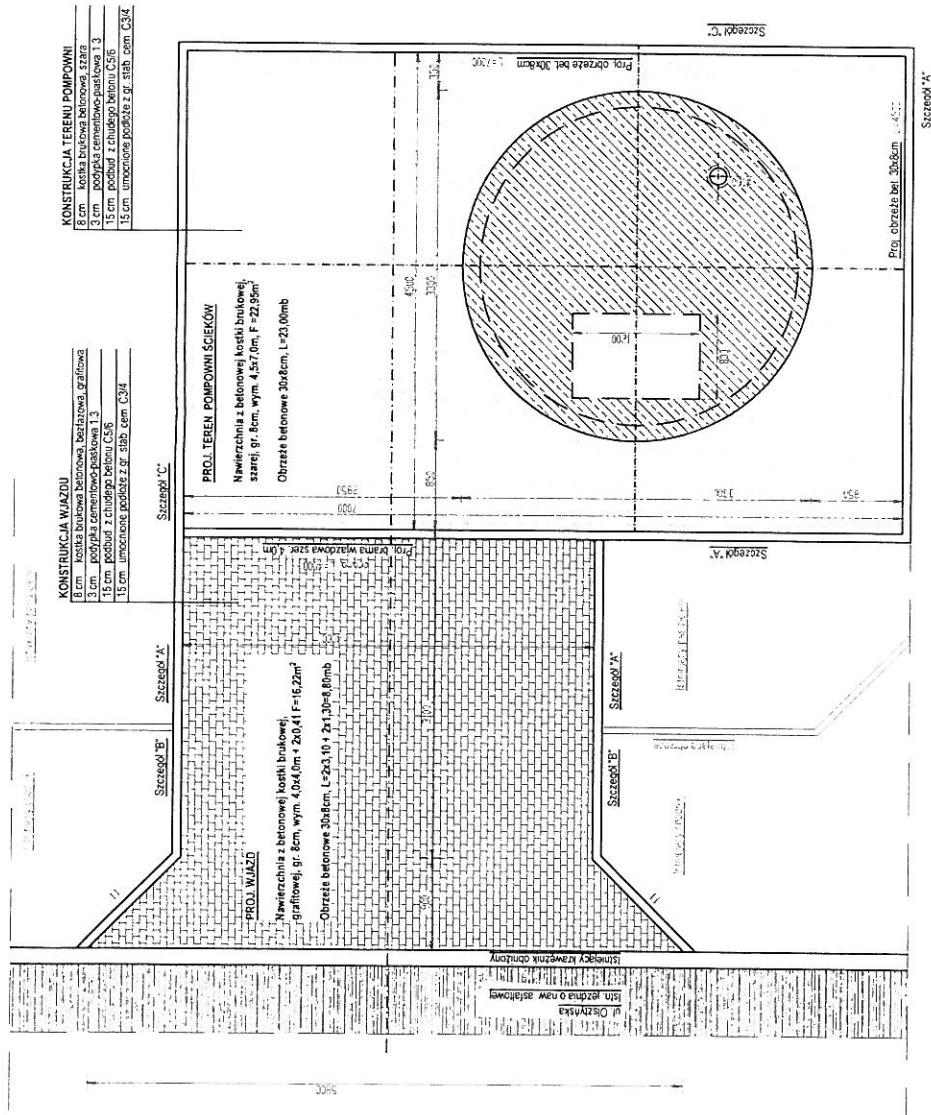


Urząd Miasta i Gminy
Rynek 1
63-300 Pleszew
Wydział Gospodarki Komunalnej
Młoch z Deguzia
GK 4130.34.2013.U.9P
z dnia 04.10.2013r.

Podinspektor
Przemysław Prześniowski

SZCZEGÓŁY DROGOWE skala 1:20


SZCZEGÓŁ "A"

Konstrukcja obrzeża 8x30

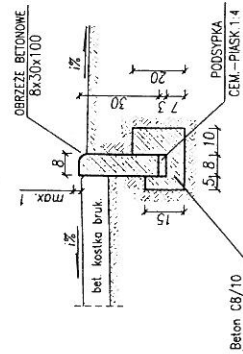


SZCZEGÓŁ "B"

Konstrukcja obrzeża 8x30

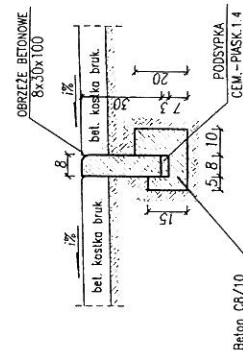

SZCZEGÓŁ "C"

Konstrukcja obrzeża 8x30

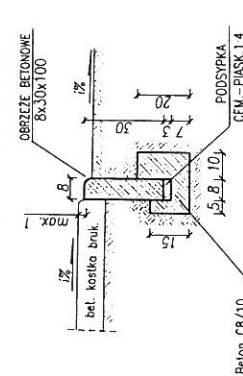

| | | | |
|---|--|------------------|-----------------|
| Investor | Przedsiębiorstwo Komunalne sp. z o.o. ul. Fabryczna 5, 63-300 Pleszew Miasto i Gmina Pleszew | Stadium | PBW |
| Architekt projektowa | Rynek 1, 63-300 Pleszew | Skala rysunku | 1:20 (1:50) |
| Zakład Projektowo-Usługowy Inżynierii Środowiska PRIMEKO | ul. Łódzka 210, 62-800 Kalisz tel/fax: 62 767 02 63 www.primeko.com.pl primeko@o2.pl | Data opracowania | Wrzesień 2019r. |
| Nazwa obiektu | Budowa przepompowni sieciowej z przebudową sieci wodociągowej w ul. Szeńca w Pleszewie | | |
| Adres obiektu | ul. Szeńca m. Pleszew | | |
| Nazwa rysunku | SZCZEGÓŁY DROGOWE | | |
| Projektant | młz Jarosław Orzelski upr. nr 115132/19W/2007 | | |
| Opisujący | młz Marek Kulisz | | |
| Sprawdzający | młz Monika Żurawska | | |
| Skala rysunku | upr. nr 115132/19W/2007 | | |
| | | | 6.2 |

