



## RZUT Z GÓRY skala 1:50

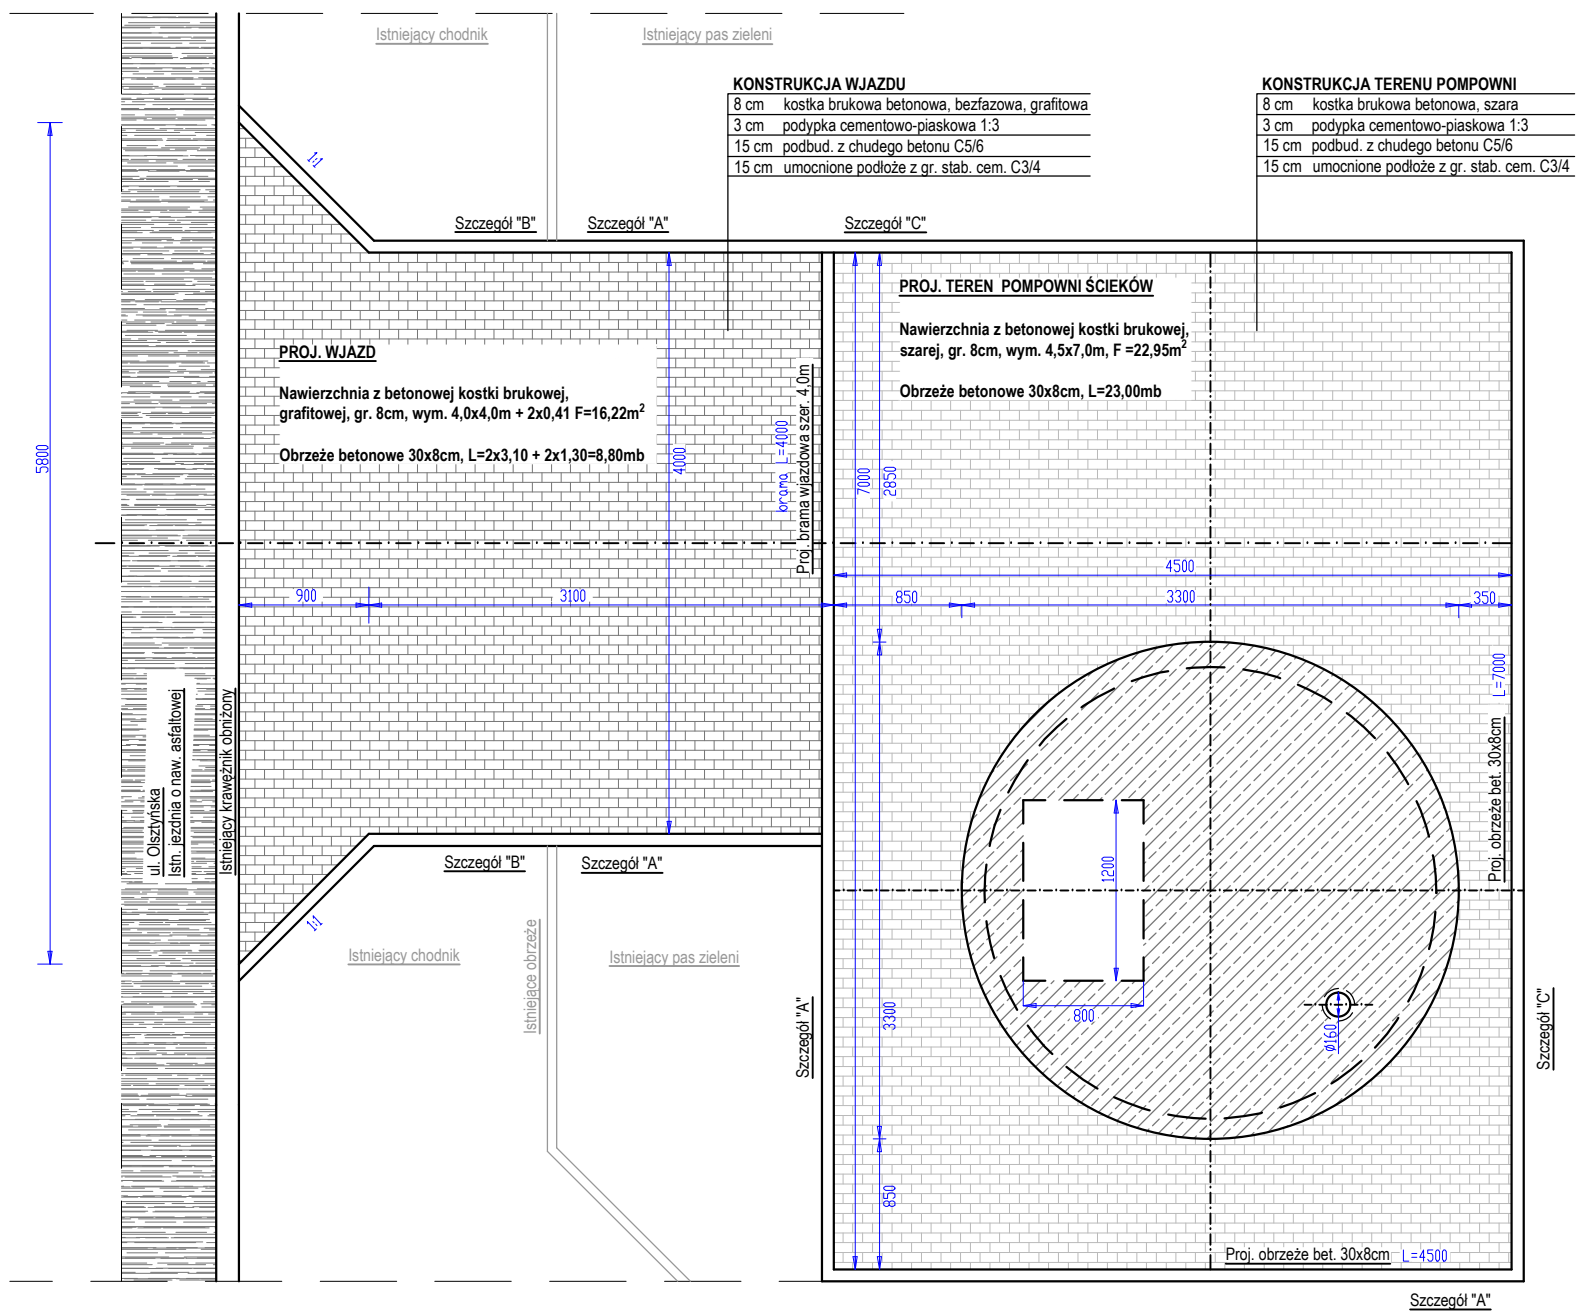

## SZCZEGÓŁY DROGOWE skala 1:20


## SZCZEGÓŁ "A"

## Konstrukcja obrzeża 8x30

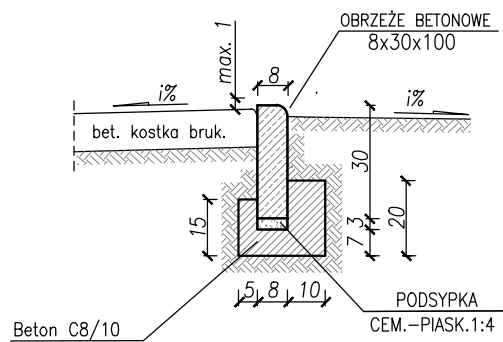


## SZCZEGÓŁ "B"


## Konstrukcja obrzeża 8x30

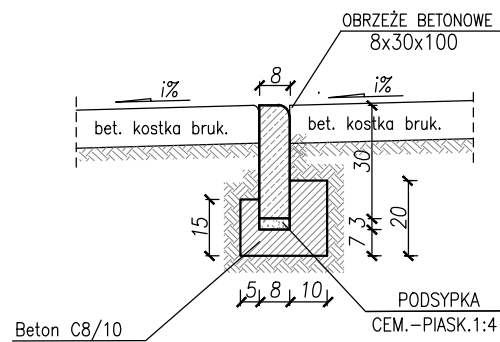

## SZCZEGÓŁ "C"

## Konstrukcja obrzeża 8x30

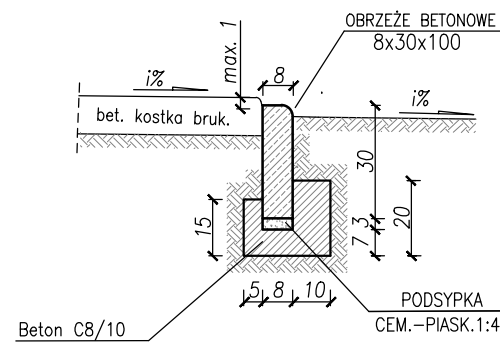

Inwestor		Przedsiębiorstwo Komunalne sp. z o.o. ul. Fabryczna 5, 63-300 Pleszew Miasto i Gmina Pleszew Rynek 1, 63-300 Pleszew			
Jednostka projektowa:		Zakład Projektowo-Usługowy Inżynierii Środowiska <b>PRIMEKO</b> ul. Łódzka 210, 62-800 Kalisz tel/fax: 62 767 02 63 www.primeko.com.pl primeko@o2.pl		Stadium: PBW Skala rysunku: 1:20 (1:50) Data opracowania: Listopad 2019r.	
Nazwa obiektu:	Budowa przepompowni sieciowej z przebudową sieci wodociągowej w ul. Szenia w Pleszewie				
Adres obiektu:	ul. Szenia, m. Pleszew				
Nazwa rysunku:	SZCZEGÓŁY DROGOWE				
Projektant: specj. sanitarna	inż. Jarosław Grzelak upr. nr: 7131-7132/31/PW/2002			Nr rys.:  <div style="font-size: 48px; font-weight: bold; text-align: center;">6.2</div>	
Opracował:	mgr inż. Marek Matusiak				
Sprawdzający: specj. sanitarna	mgr inż. Monika Żurawska upr. nr: WKP/0733/PW05/06				