


Elewacja I-I

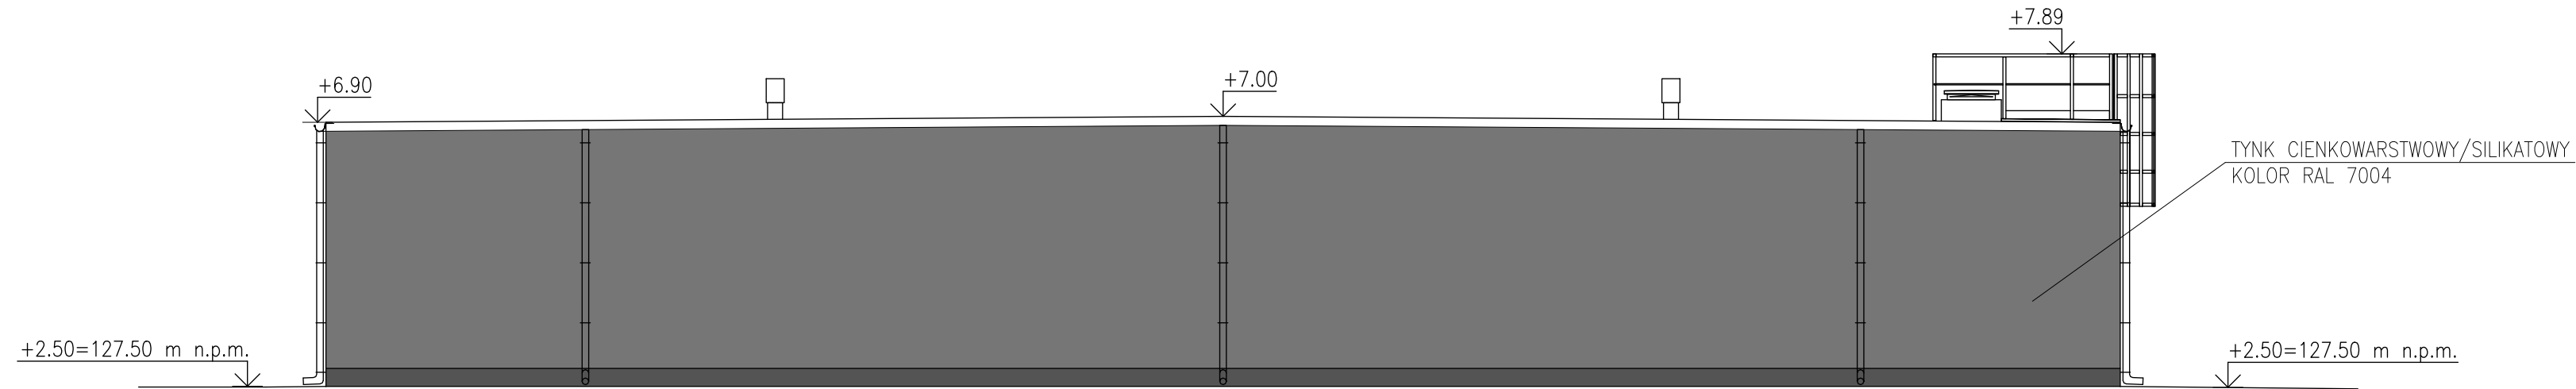

Elewacja II-II

ELEMENTY STALOWE W KOLORZE RAL 7016

<div>KOWALSKI</div> <div>PRACOWNIA PROJEKTOWA</div> <div>KOWALSKI Pracownia Projektowa Sp. z o.o. Jarocin ul. Konwaliowa 2, 63-200 Jarocin</div>						
INWESTOR	PRZEDSIĘBIORSTWO KOMUNALNE SP Z O.O. 63-300 PLESZEW, UL. POLNA 71					
OBIEKT	BUDOWA DWÓCH ZBIORNIKÓW WODY UZDATNIONEJ					
ADRES BUDOWY	63-300 PLESZEW, DZ. NR 3705/2					
TYTUŁ RYSUNKU	ZBIORNIK WODY UZDATNIONEJ - elewacje					
PROJEKT ARCHITEKTONICZNO-BUDOWLANY	DATA WYKONANIA	29.01.2024	SKALA RYSUNKU	1:100	NR RYSUNKU	2
PROJEKTANT BRANŻY ARCHITEKTONICZNEJ	mgr. inż. arch. KINGA SZYMCZAK uprawnienia architektoniczne do projektowania i kierowania robotami budowlanymi bez ograniczeń Nr ewid. 51/WPOKK/2020r.			PODPIS	DATA WYKONANIA 29.01.2024	
SPRAWDZAJĄCY BRANŻY ARCHITEKTONICZNEJ	mgr inż. arch. MAGDALENA GRALIŃSKA uprawnienia architektoniczne do projektowania bez ograniczeń w specjalności architektonicznej Nr ewid. 54/WPOKK/LpB/2011r.			PODPIS	DATA WYKONANIA 29.01.2024	