




Jednostka projektowa KOWALSKI Pracownia Projektowa Sp. z o.o. Jarocin ul. Konwaliowa 2, 63-200 Jarocin	Projektował mgr inż. Przemysław Fatyga	Investor Przedsiębiorstwo Komunalne Sp. z o.o.	Nazwa rysunku Rozbudowa rozdzielnic technologicznej CSW	Rodzaj dokumentu Projekt techniczny		Numer rysunku IE03
	Sprawdził mgr inż. Michał Mielcarek	Adres Inwestora ul. Polna 71 63-300 Pleszew	Nazwa obiektu Budowa dwóch zbiorników wody uzdatnionej oraz rozbiórka zbiornika wody uzdatnionej w miejscowości Pleszew	Oznaczenie --		Ilość arkuszy 6
	--	--	--	Zmiana --	Data 01.2025	Arkusz 2

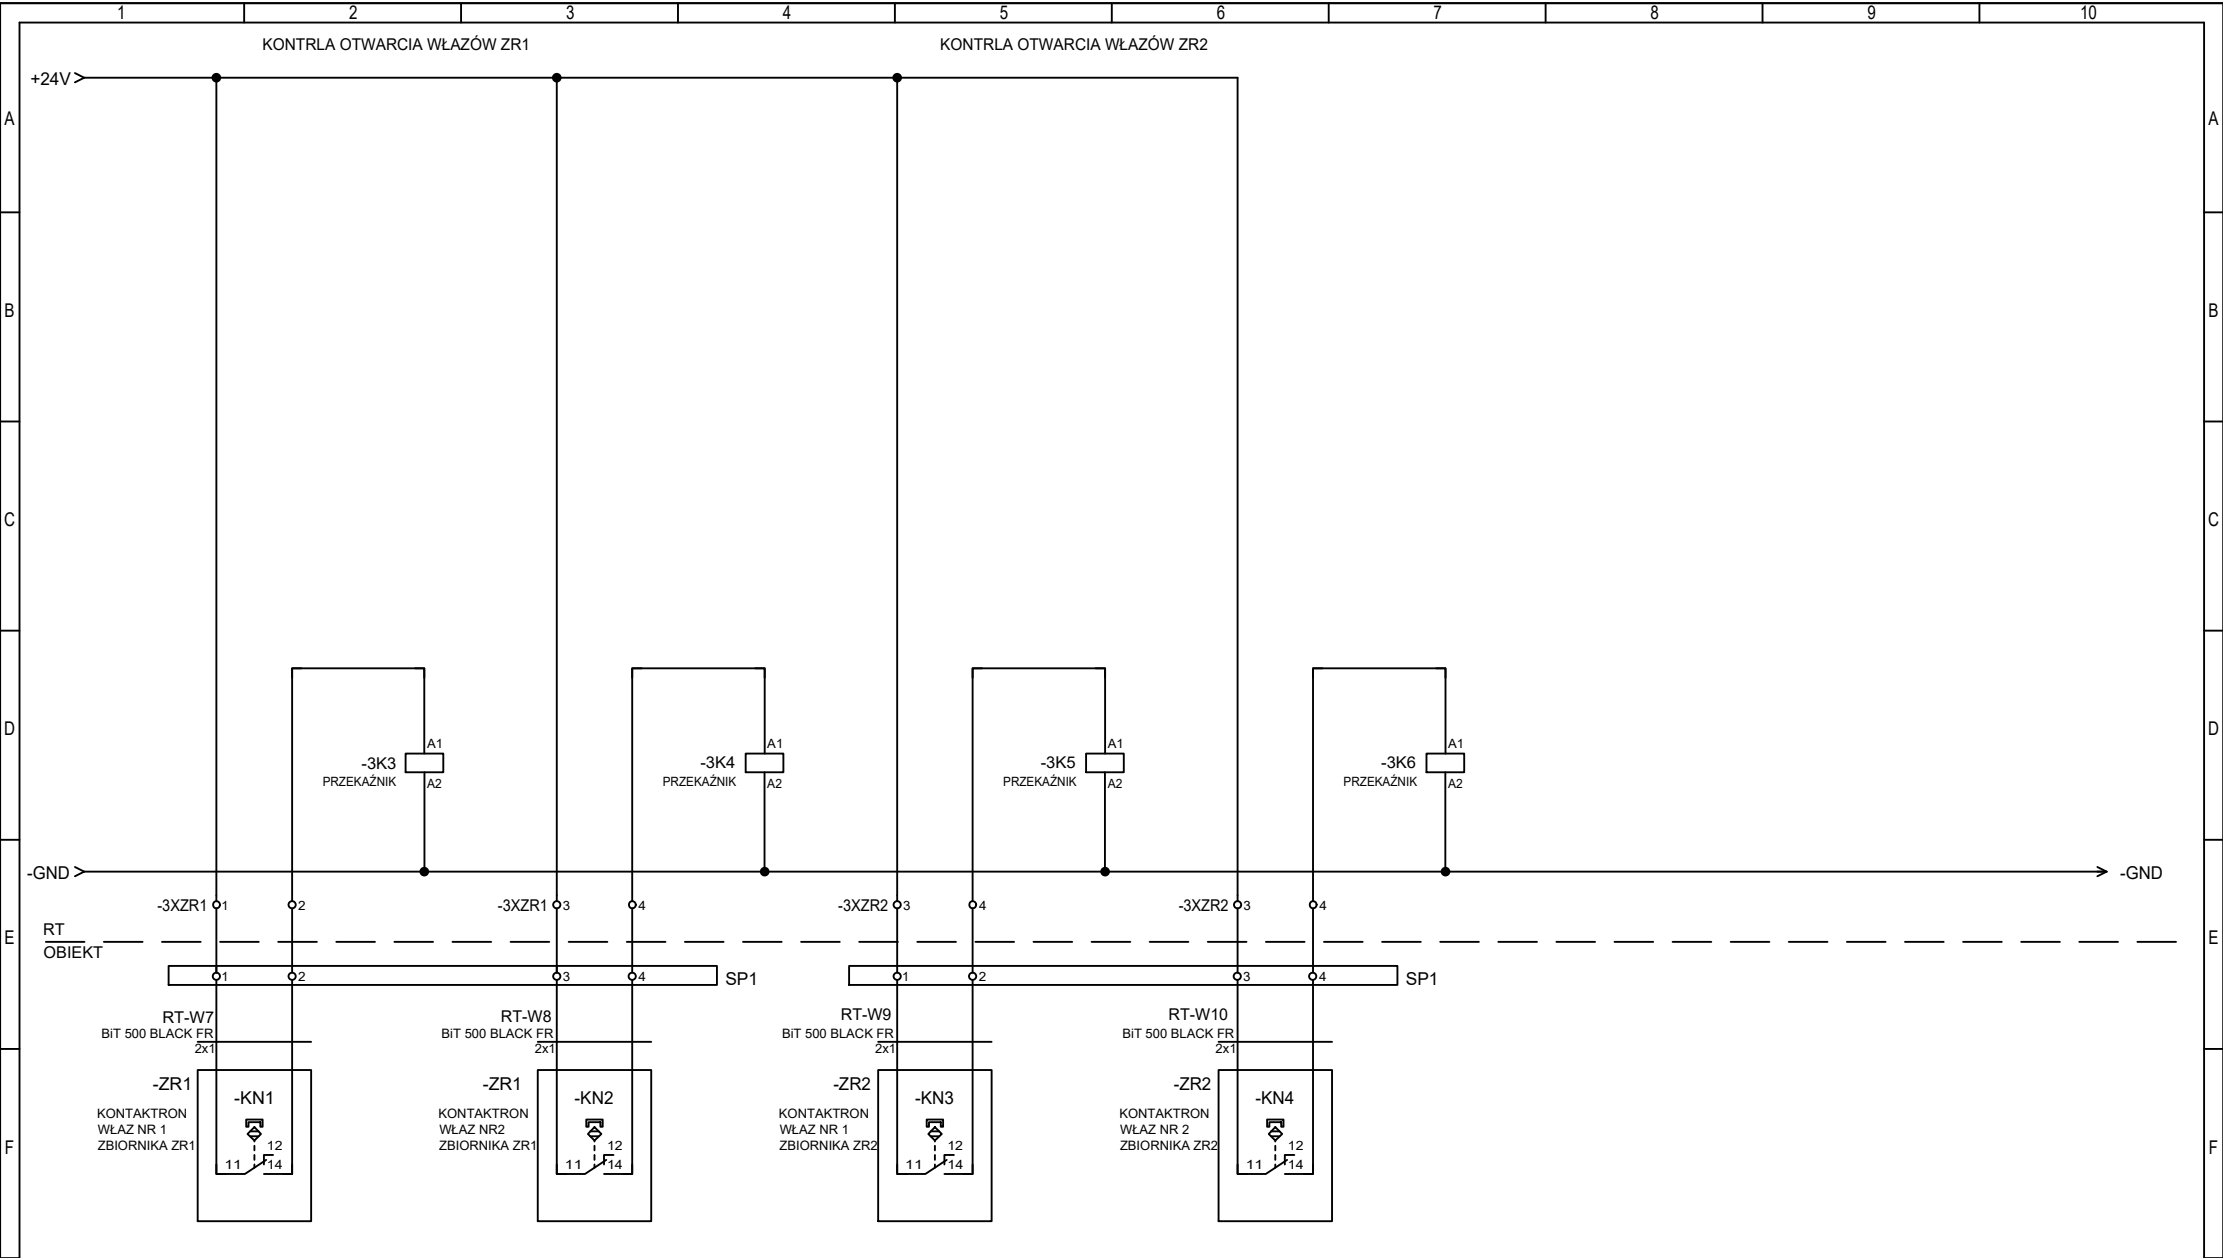

Jednostka projektowa KOWALSKI Pracownia Projektowa Sp. z o.o. Jarocin ul. Konwaliowa 2, 63-200 Jarocin	Projektował mgr inż. Przemysław Fatyga	Inwestor Przedsiębiorstwo Komunalne Sp. z o.o.	Nazwa rysunku Rozbudowa rozdzielnic technologicznej CSW	Rodzaj dokumentu Projekt techniczny		Numer rysunku IE03
	Sprawdził mgr inż. Michał Mielcarek	Adres Inwestora ul. Polna 71 63-300 Pleszew	Nazwa obiektu Budowa dwóch zbiorników wody uzdatnionej oraz rozbiórka zbiornika wody uzdatnionej w miejscowości Pleszew	Oznaczenie --		Ilość arkuszy 6
	--	--		Zmiana --	Data 01.2025	Arkusz 3

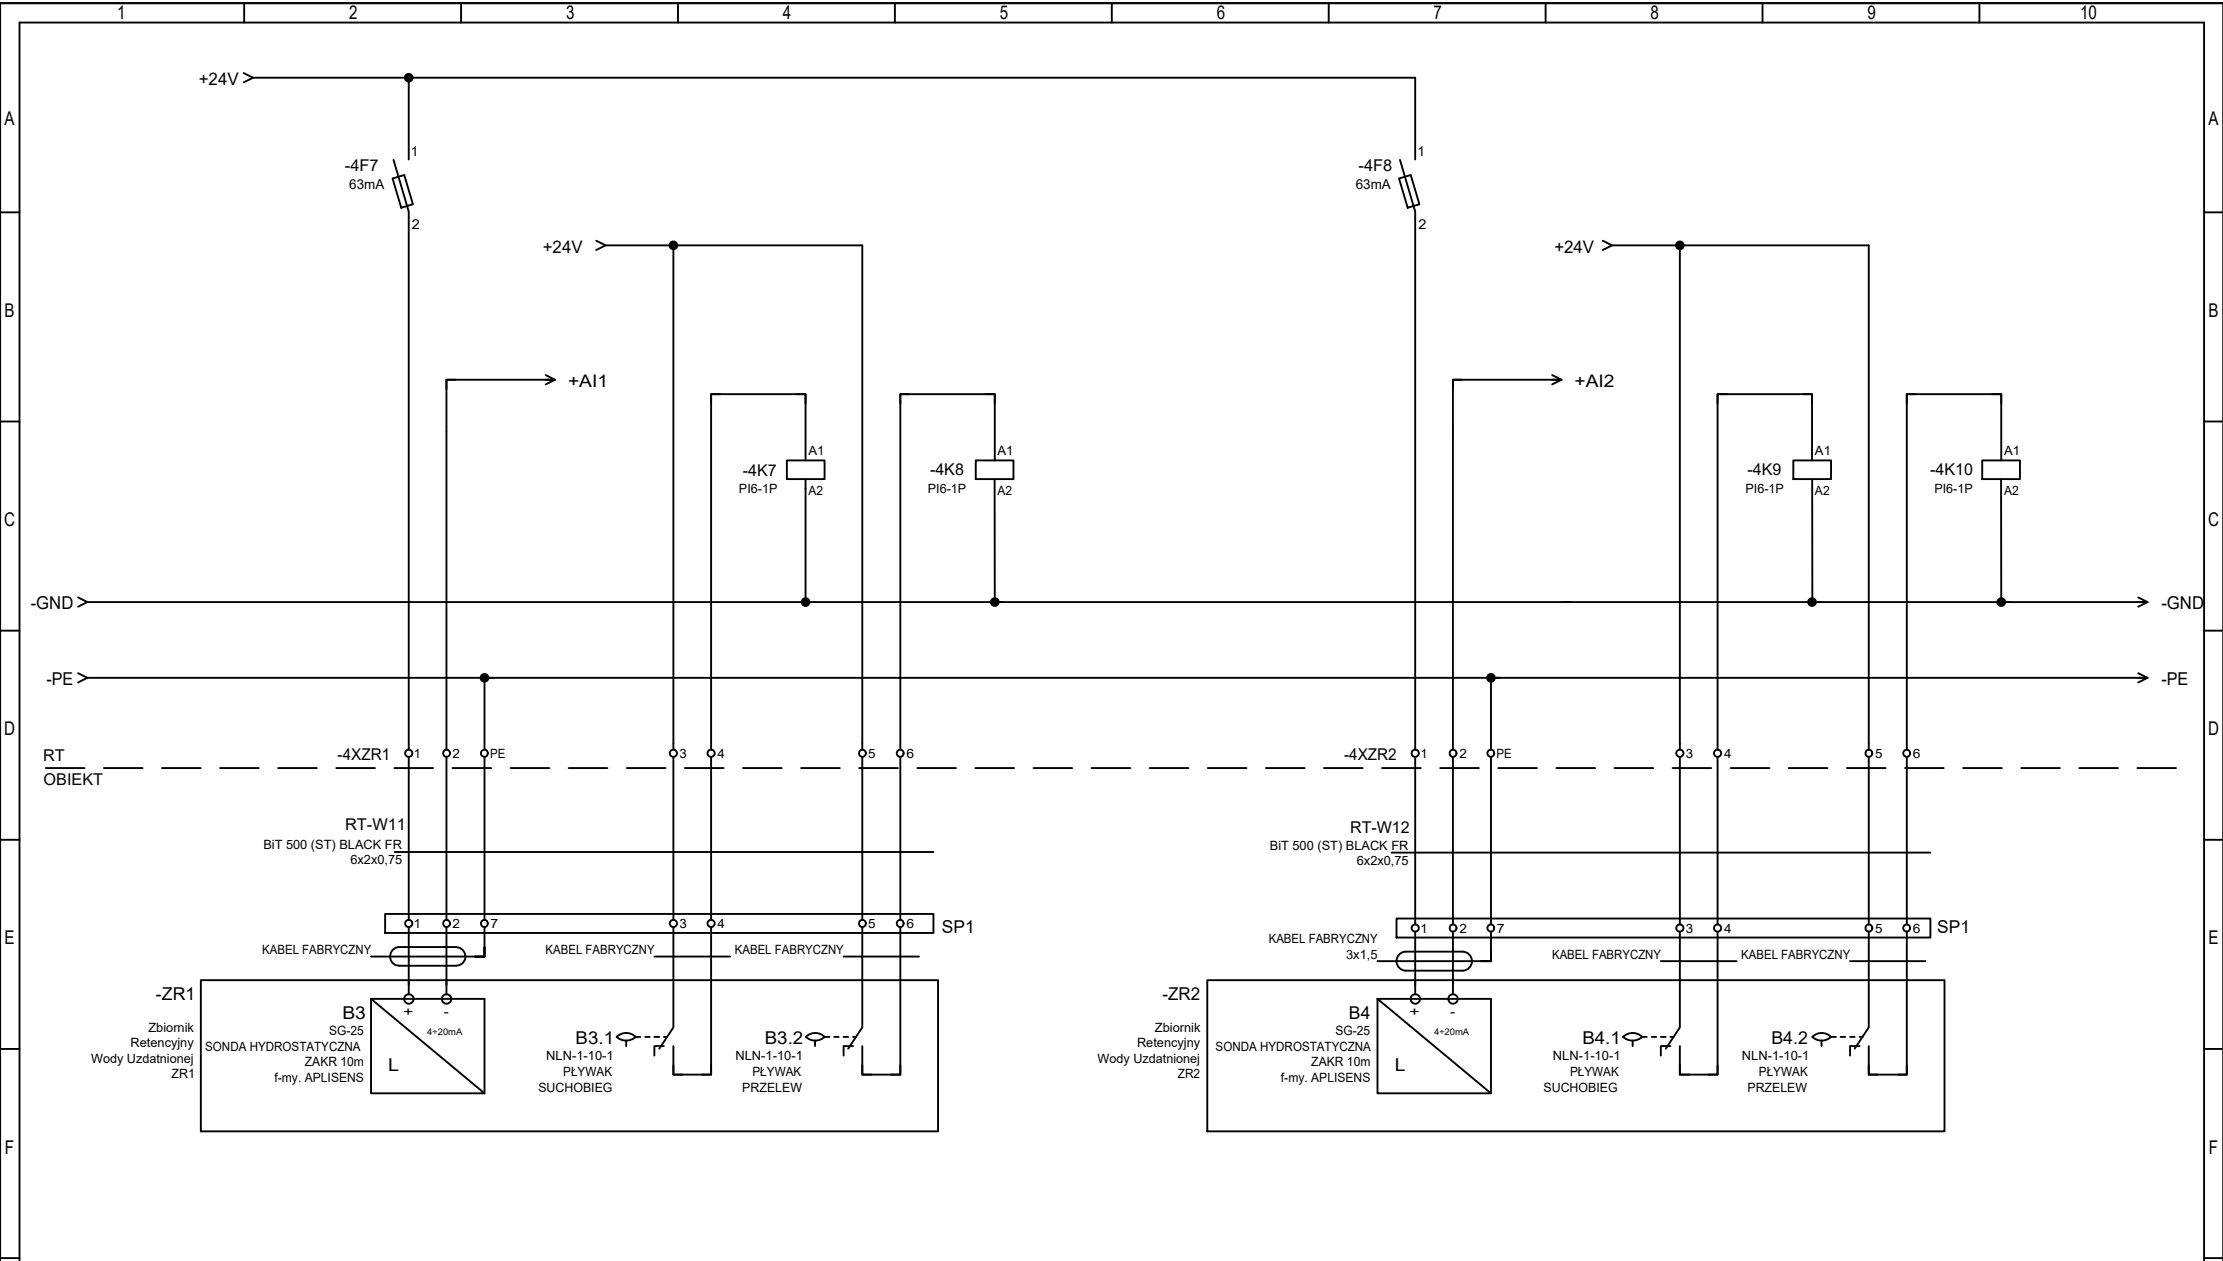

Jednostka projektowa KOWALSKI Pracownia Projektowa Sp. z o.o. Jarocin ul. Konwaliowa 2, 63-200 Jarocin	Projektował mgr inż. Przemysław Fatyga	Investor Przedsiębiorstwo Komunalne Sp. z o.o.	Nazwa rysunku Rozbudowa rozdzielnic technologicznej CSW	Rodzaj dokumentu Projekt techniczny		Numer rysunku IE03
	Sprawdził mgr inż. Michał Mielcarek	Adres Inwestora ul. Polna 71 63-300 Pleszew	Nazwa obiektu Budowa dwóch zbiorników wody uzdatnionej oraz rozbiorła zbiornika wody uzdatnionej w miejscowości Pleszew	Oznaczenie --		Ilość arkuszy 6
	--	--	--	Zmiana --	Data 01.2025	Arkusz 4

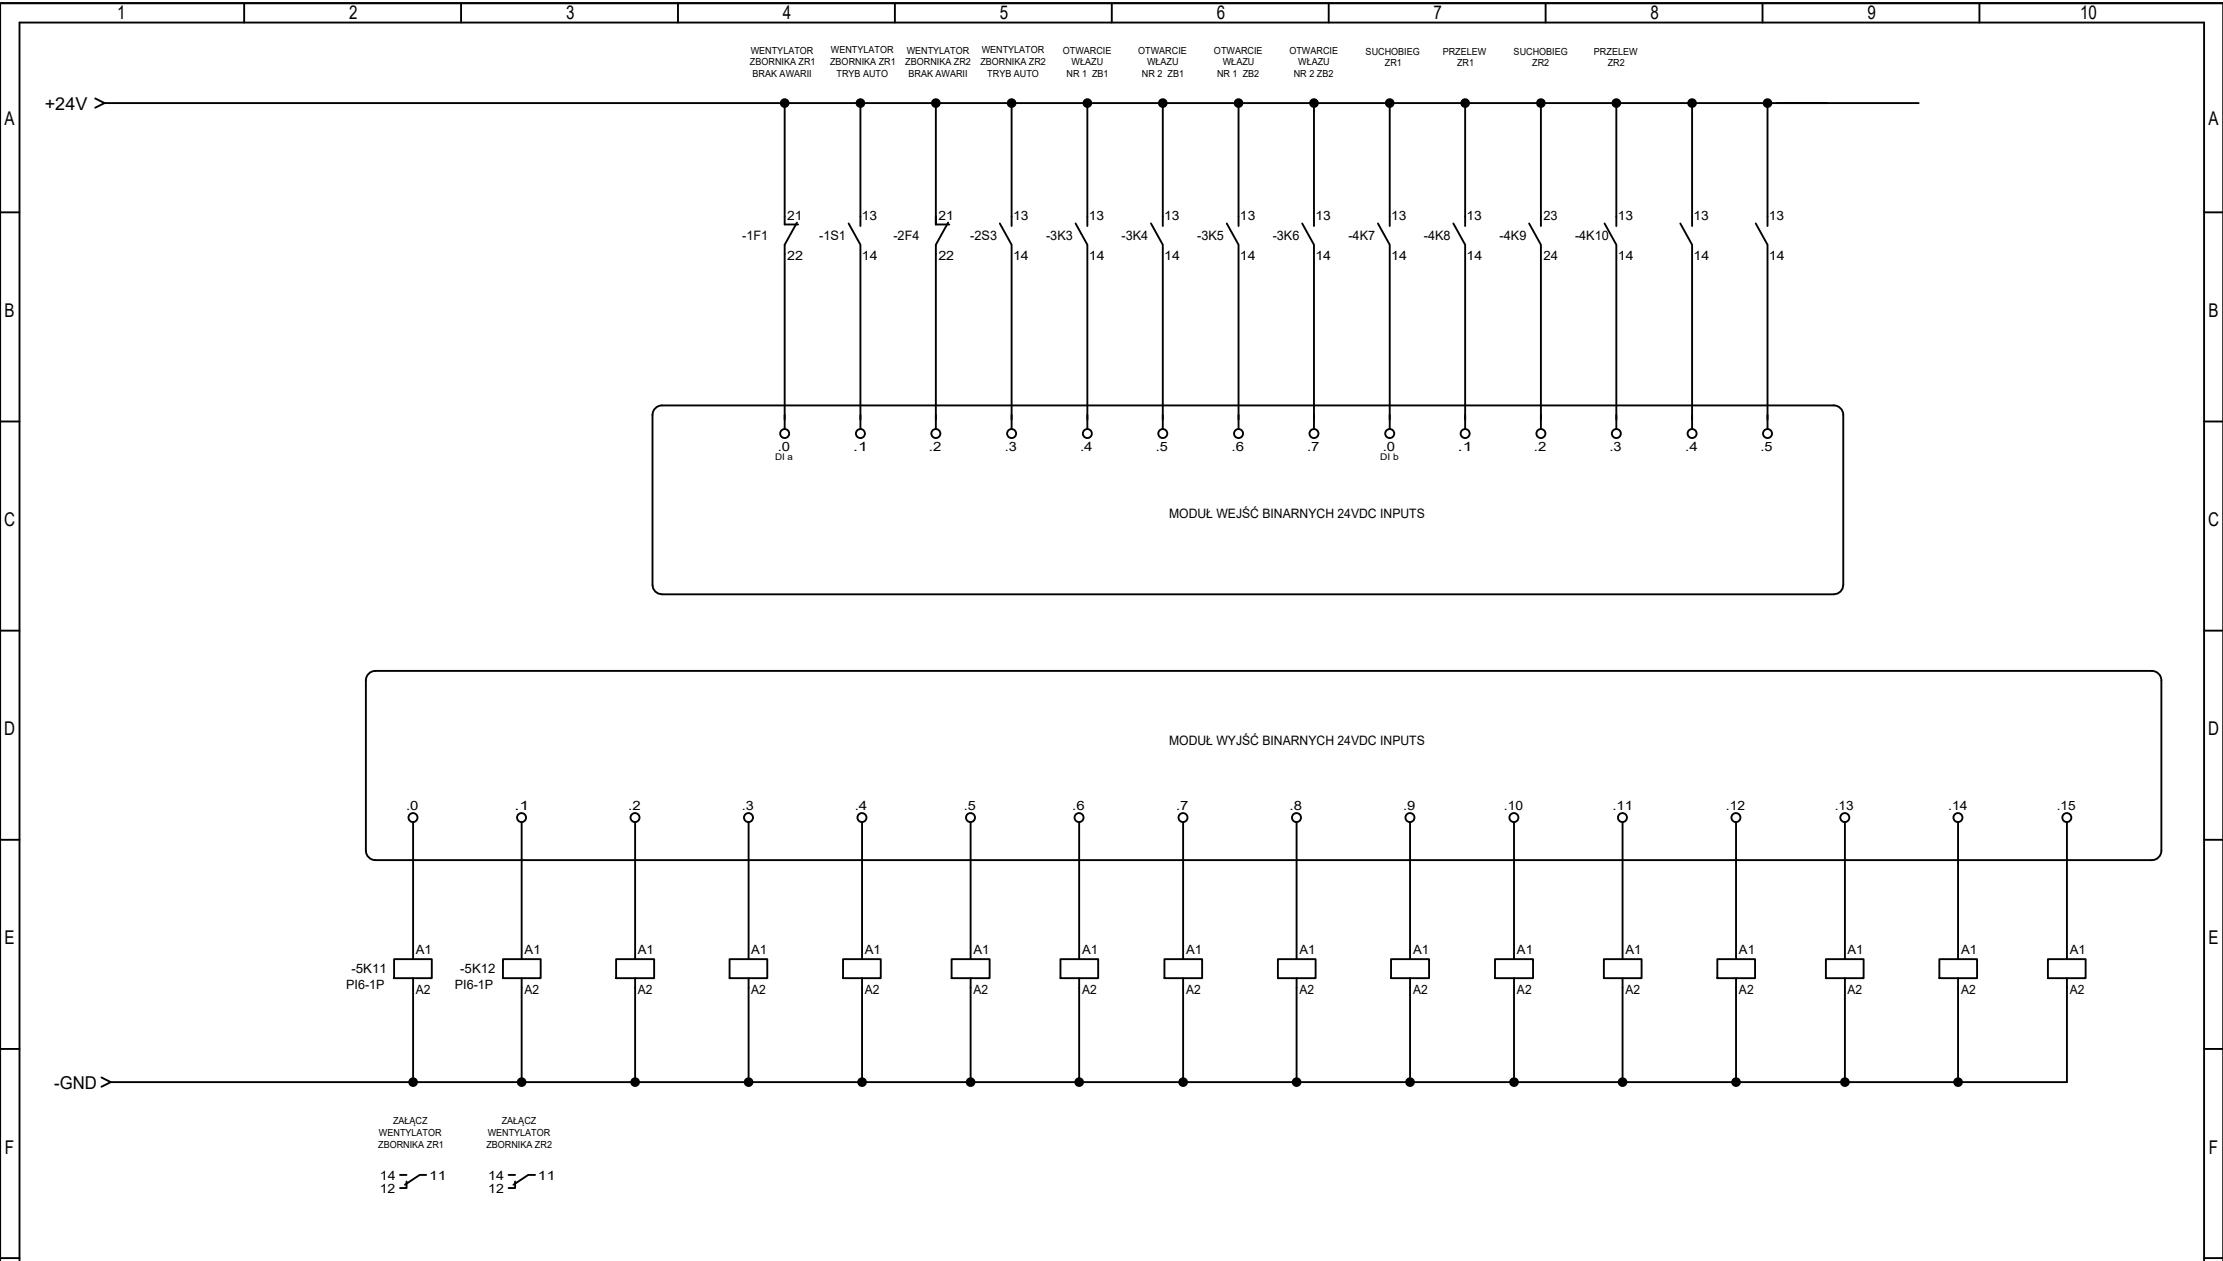

Jednostka projektowa KOWALSKI Pracownia Projektowa Sp. z o.o. Jarocin ul. Konwaliowa 2, 63-200 Jarocin	Projektował mgr inż. Przemysław Fatyga	Inwestor Przedsiębiorstwo Komunalne Sp. z o.o.	Nazwa rysunku Rozbudowa rozdzielnic technologicznej CSW	Rodzaj dokumentu Projekt techniczny		Numer rysunku IE03
	Sprawdził mgr inż. Michał Mielcarek	Adres Inwestora ul. Polna 71 63-300 Pleszew	Nazwa obiektu Budowa dwóch zbiorników wody uzdatnionej oraz rozbiórka zbiornika wody uzdatnionej w miejscowości Pleszew	Oznaczenie --		Ilość arkuszy 6
	--	--		Zmiana --	Data 01.2025	Arkusz 5

