RZUT POŁACI DACHU
INSTALACJA ODGROMOWA

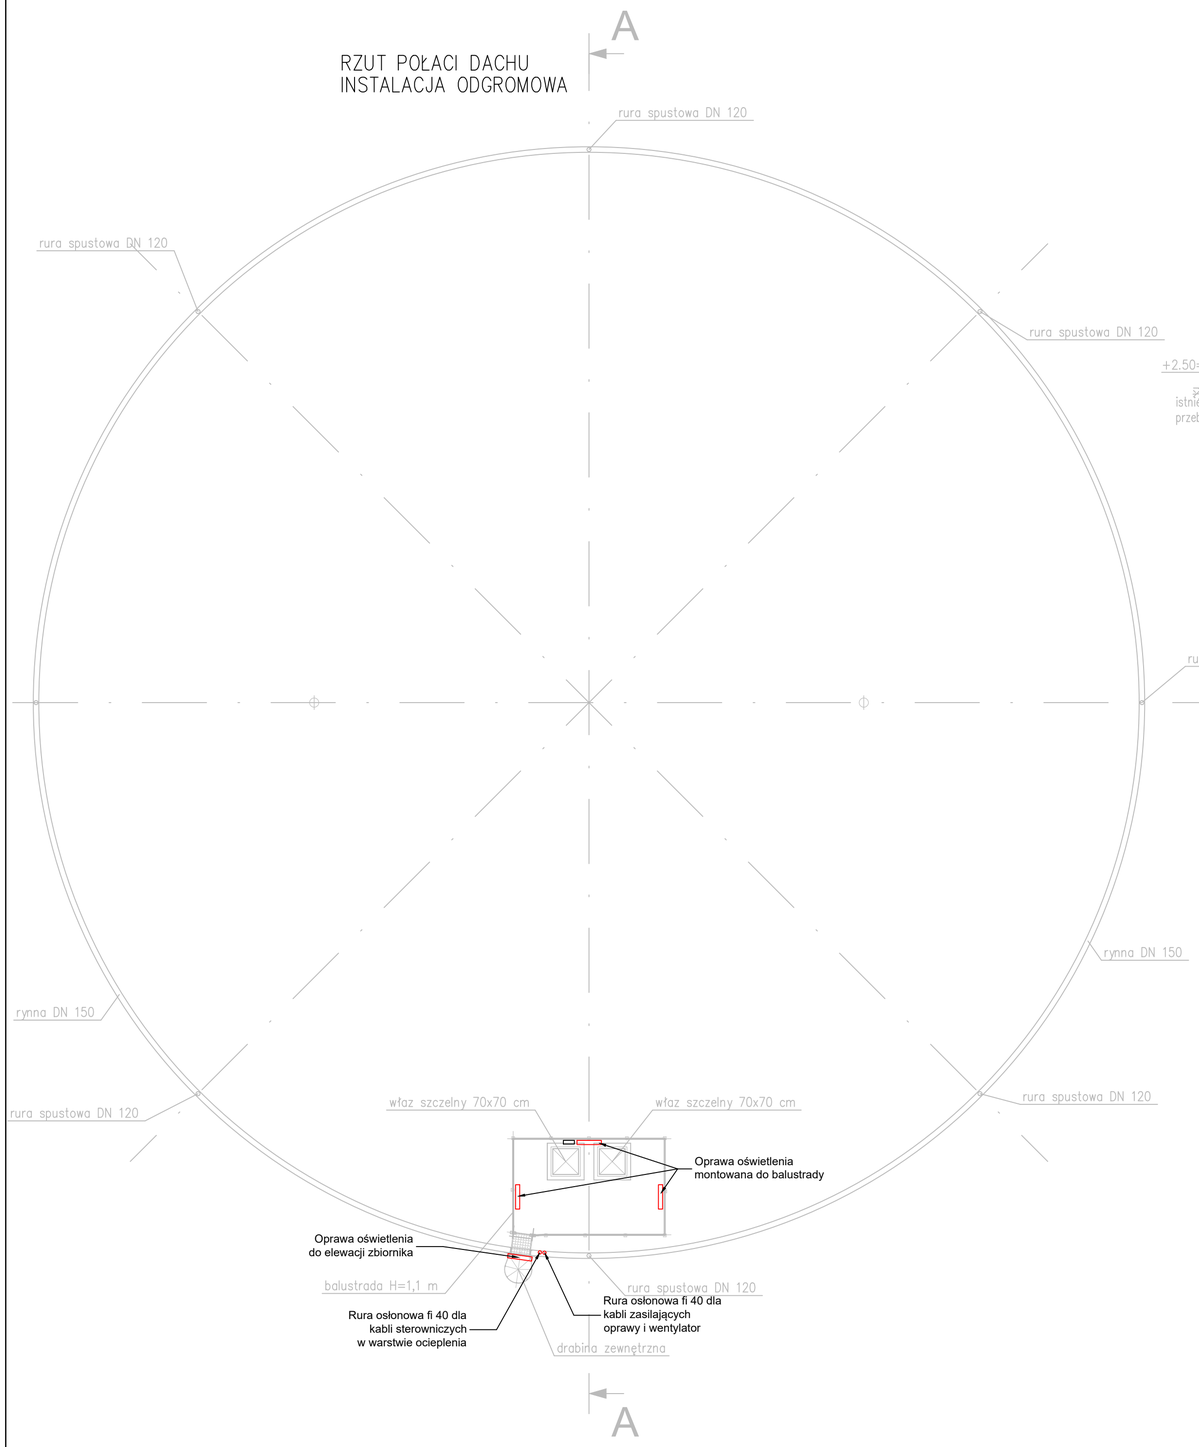

Przekrój A–A
inst. uziemienia i odgromowa

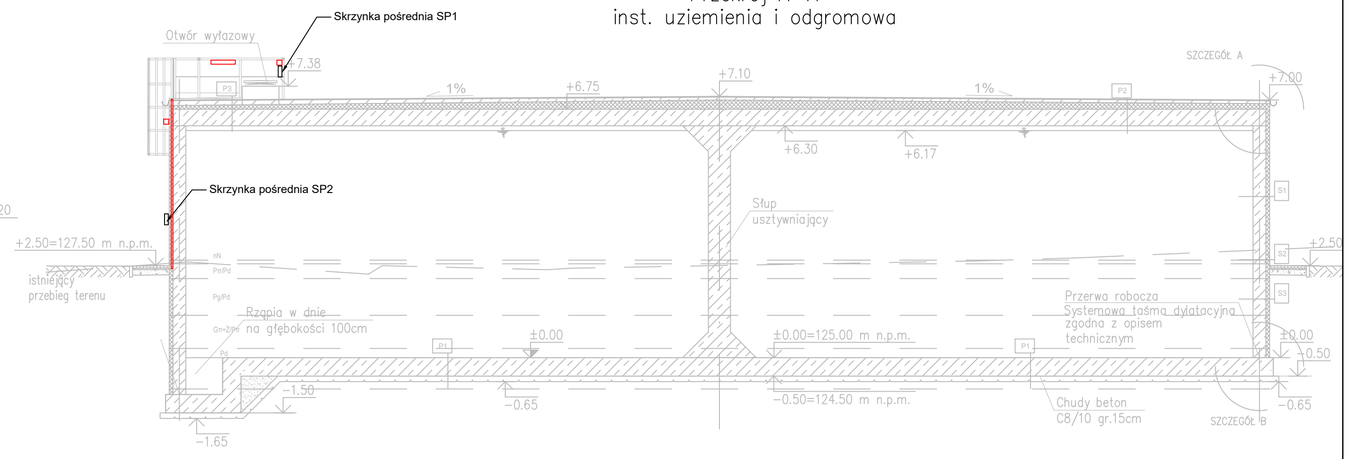

UWAGA:
1. Na etapie realizacji inwestycji należe zweryfikować trasy prowadzenia instalacji elektrycznych z innymi instalacjami budynku
2. Wykonawca przed przystąpieniem do robót, zobowiązany jest do zapoznania się częścią opisowa projektu, która stanowi integralny element dokumentacji. W przypadku wątpliwości lub niejasności wykonawca winien skontaktować się z biurem projektowym.
3. Na zbiorniku kable i przewody prowadzić w warstwie ocieplenia w rurze osłonowej fi 40 oraz w metalowych korytach kablowych mocowanych do balustrady
4. Wykonawca przed przystąpieniem do robót, zobowiązany jest do zapoznania się z projektami technicznymi innych branż.
5. Do zasilania urządzeń stosować kable podane na schemacie

Zestawienie danych z projektu

Blok	Opis
	Oprawa oświetleniowa IP66 LED, 16W 4000K 2825 lm 615x98 np. FIBRA IV LED firmy PXF

KOWALSKI
PRACOWNIA PROJEKTOWA

KOWALSKI Pracownia Projektowa Sp. z o.o.
Jarocin ul. Konwaliowa 2, 63-200 Jarocin

INWESTOR	PRZEDSIĘBIORSTWO KOMUNALNE SP. Z O.O. 63-300 PLESZEW, UL. POLNA 71
OBIEKT	BUDOWA DWÓCH ZBIORNIKÓW WODY UZDATNIONEJ ORAZ ROZBIÓRKA ZBIORNIKA WODY UZDATNIONEJ W MIEJSCOWOŚCI PLESZEW
ADRES BUDOWY	63-300 PLESZEW, DZ. NR 3705/2
TYTUŁ RYSUNKU	RZUTY I PRZEKRÓJ - INSTALACJE ELEKTRYCZNE

PROJEKT TECHNICZNY	DATA WYKONANIA	12.02.2025	SKALA RYSUNKU	1:100	NR RYSUNKU	IE02

PROJEKTANT BRANŻY ELEKTRYCZNEJ	mgr inż. PRZEMYSŁAW FATYGA upr. nr WKP/0430/POOE/22	PODPIS	DATA WYKONANIA 12.02.2025
SPRAWDZAJĄCY BRANŻY ELEKTRYCZNEJ	mgr inż. MICHAŁ MIELCAREK upr. nr WKP/0570/POOE/21	PODPIS	DATA WYKONANIA 12.02.2025