


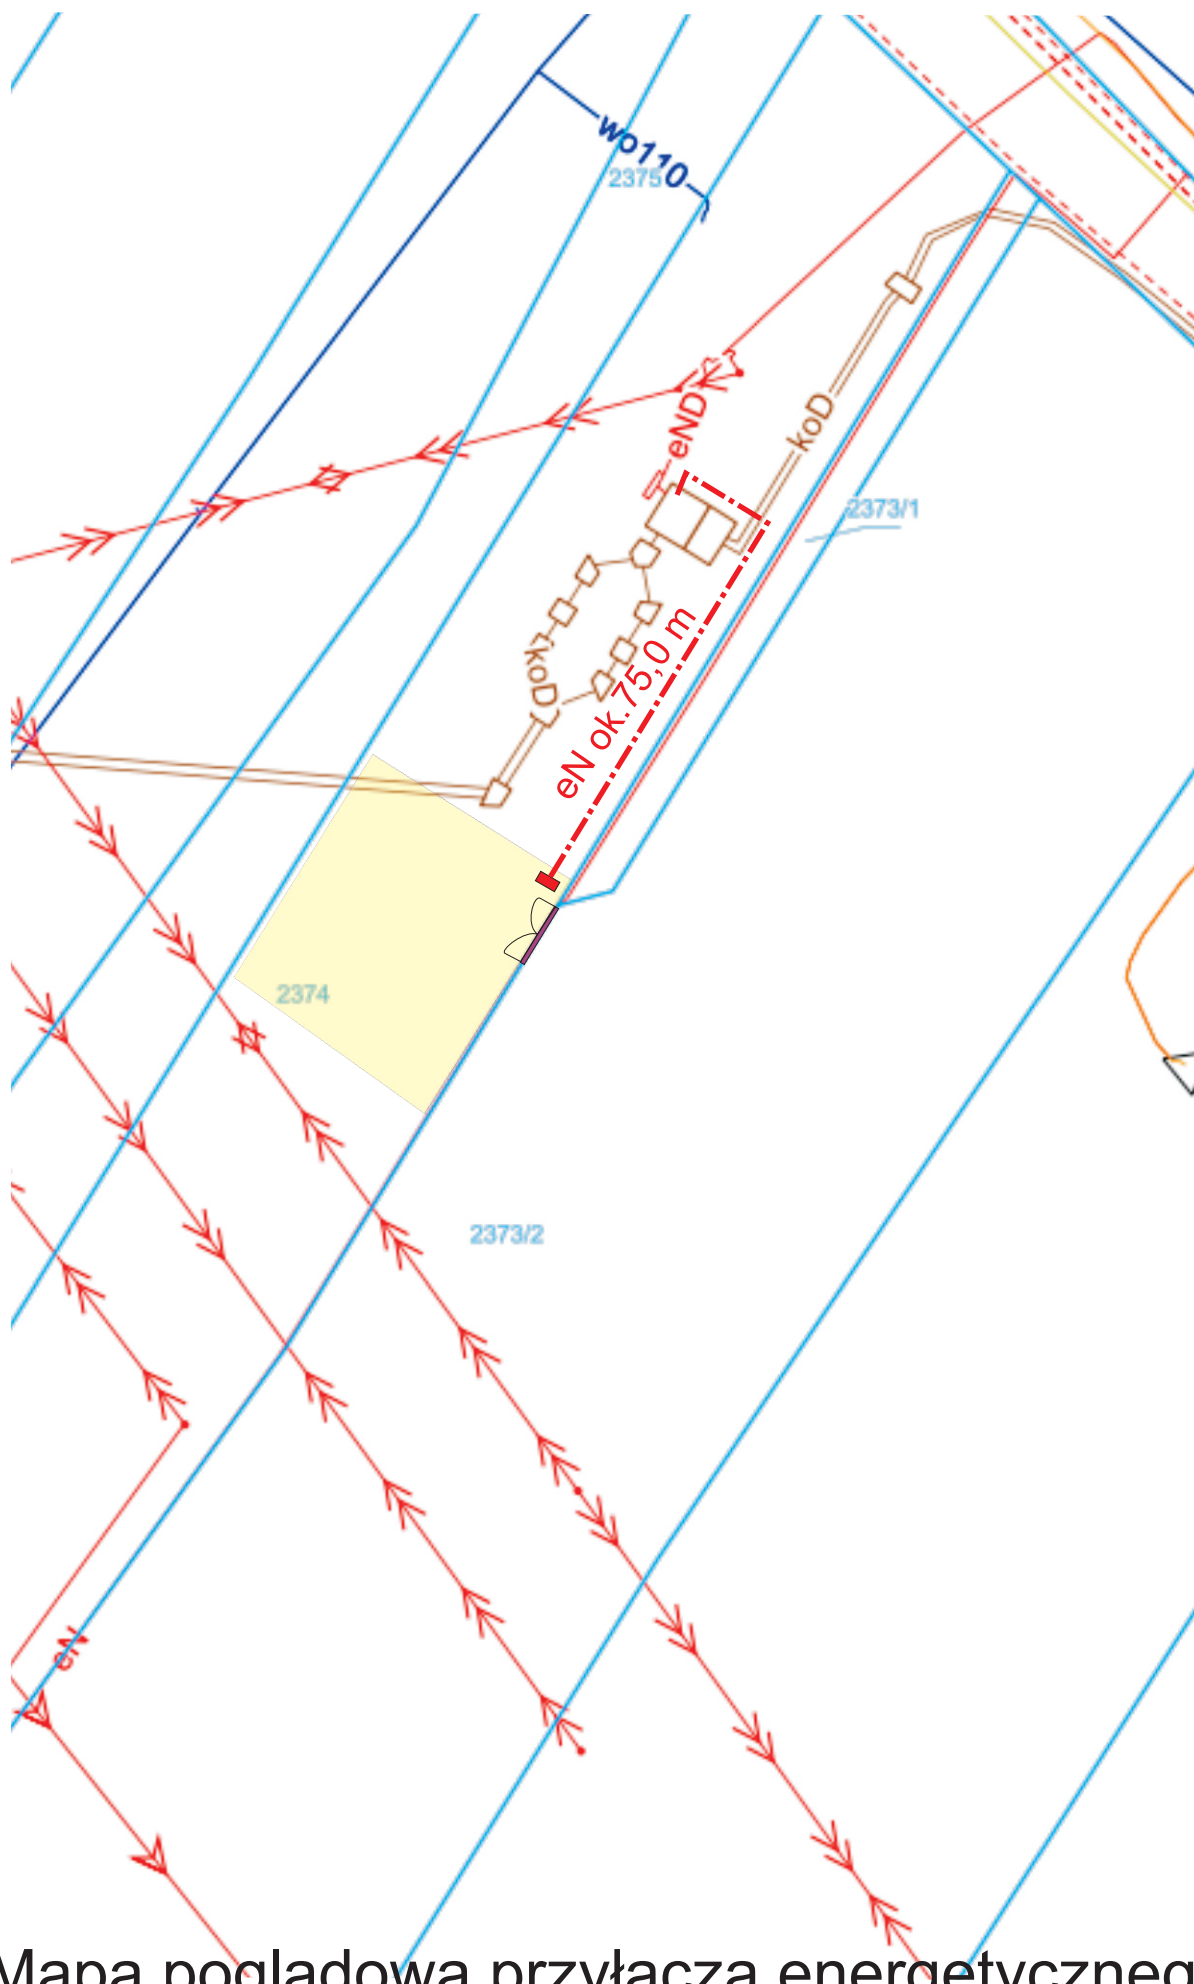

Mapa poglądowa przyłącza energetycznego