


# MAPA TOPOGRAFICZNA

w skali 1:25 000

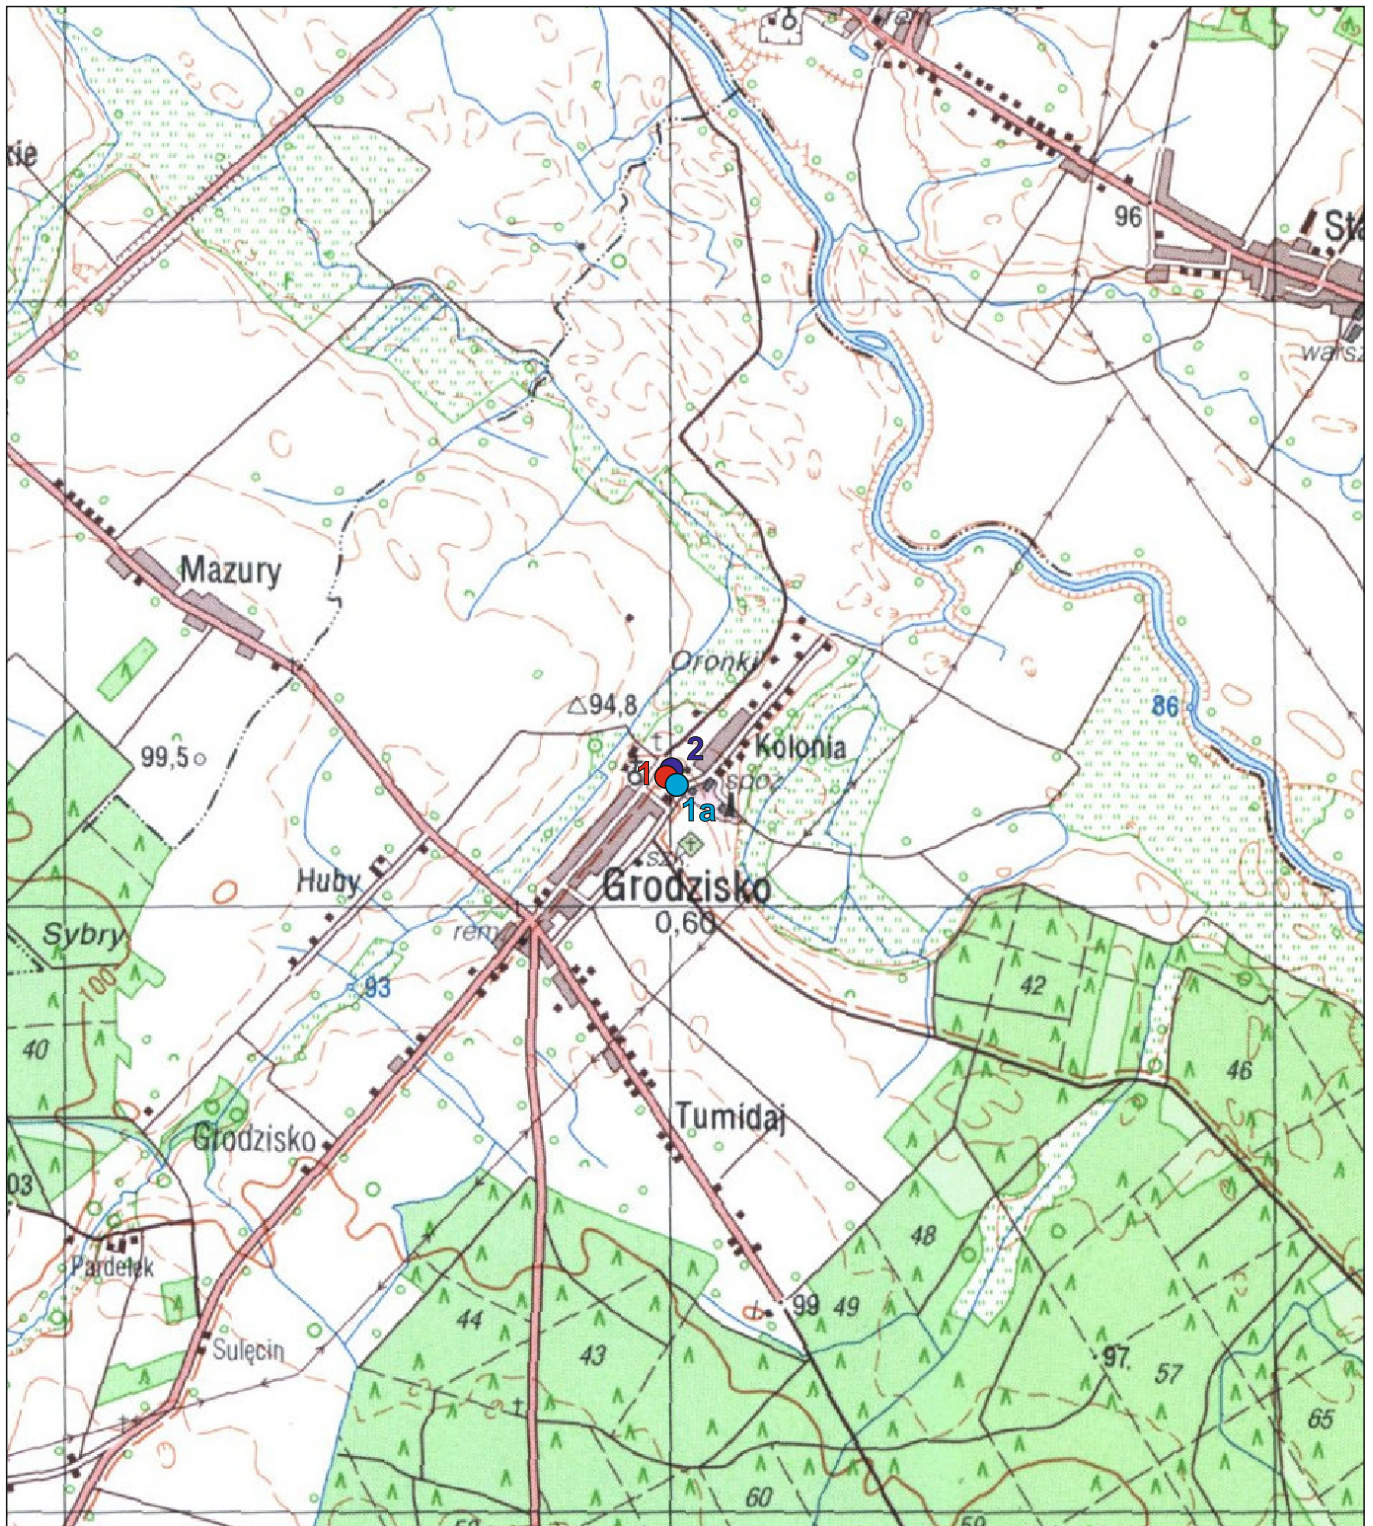

- 1** ● otwór studzienny nr 1 - przeznaczony do likwidacji
- 1a** ● projektowany otwór studzienny nr 1a
- 2** ● projektowany otwór studzienny nr 2

PROJEKT ROBÓT GEOLOGICZNYCH		ZAŁĄCZNIK NR 2	
MAPA TOPOGRAFICZNA W SKALI 1:25 000			
Opracowali		Uprawnienia	
Przemysław Kubsik	nr: V-1890, XI/7/2013, XII/8/2013, K-7/15/AK, K-1/21/AK		
Anita Przybysz	nr: XIII-280 DOL		