

Kopia Mapy Zasadniczej

Skala 1:1000



teren działki wodociągowej nr 110/13

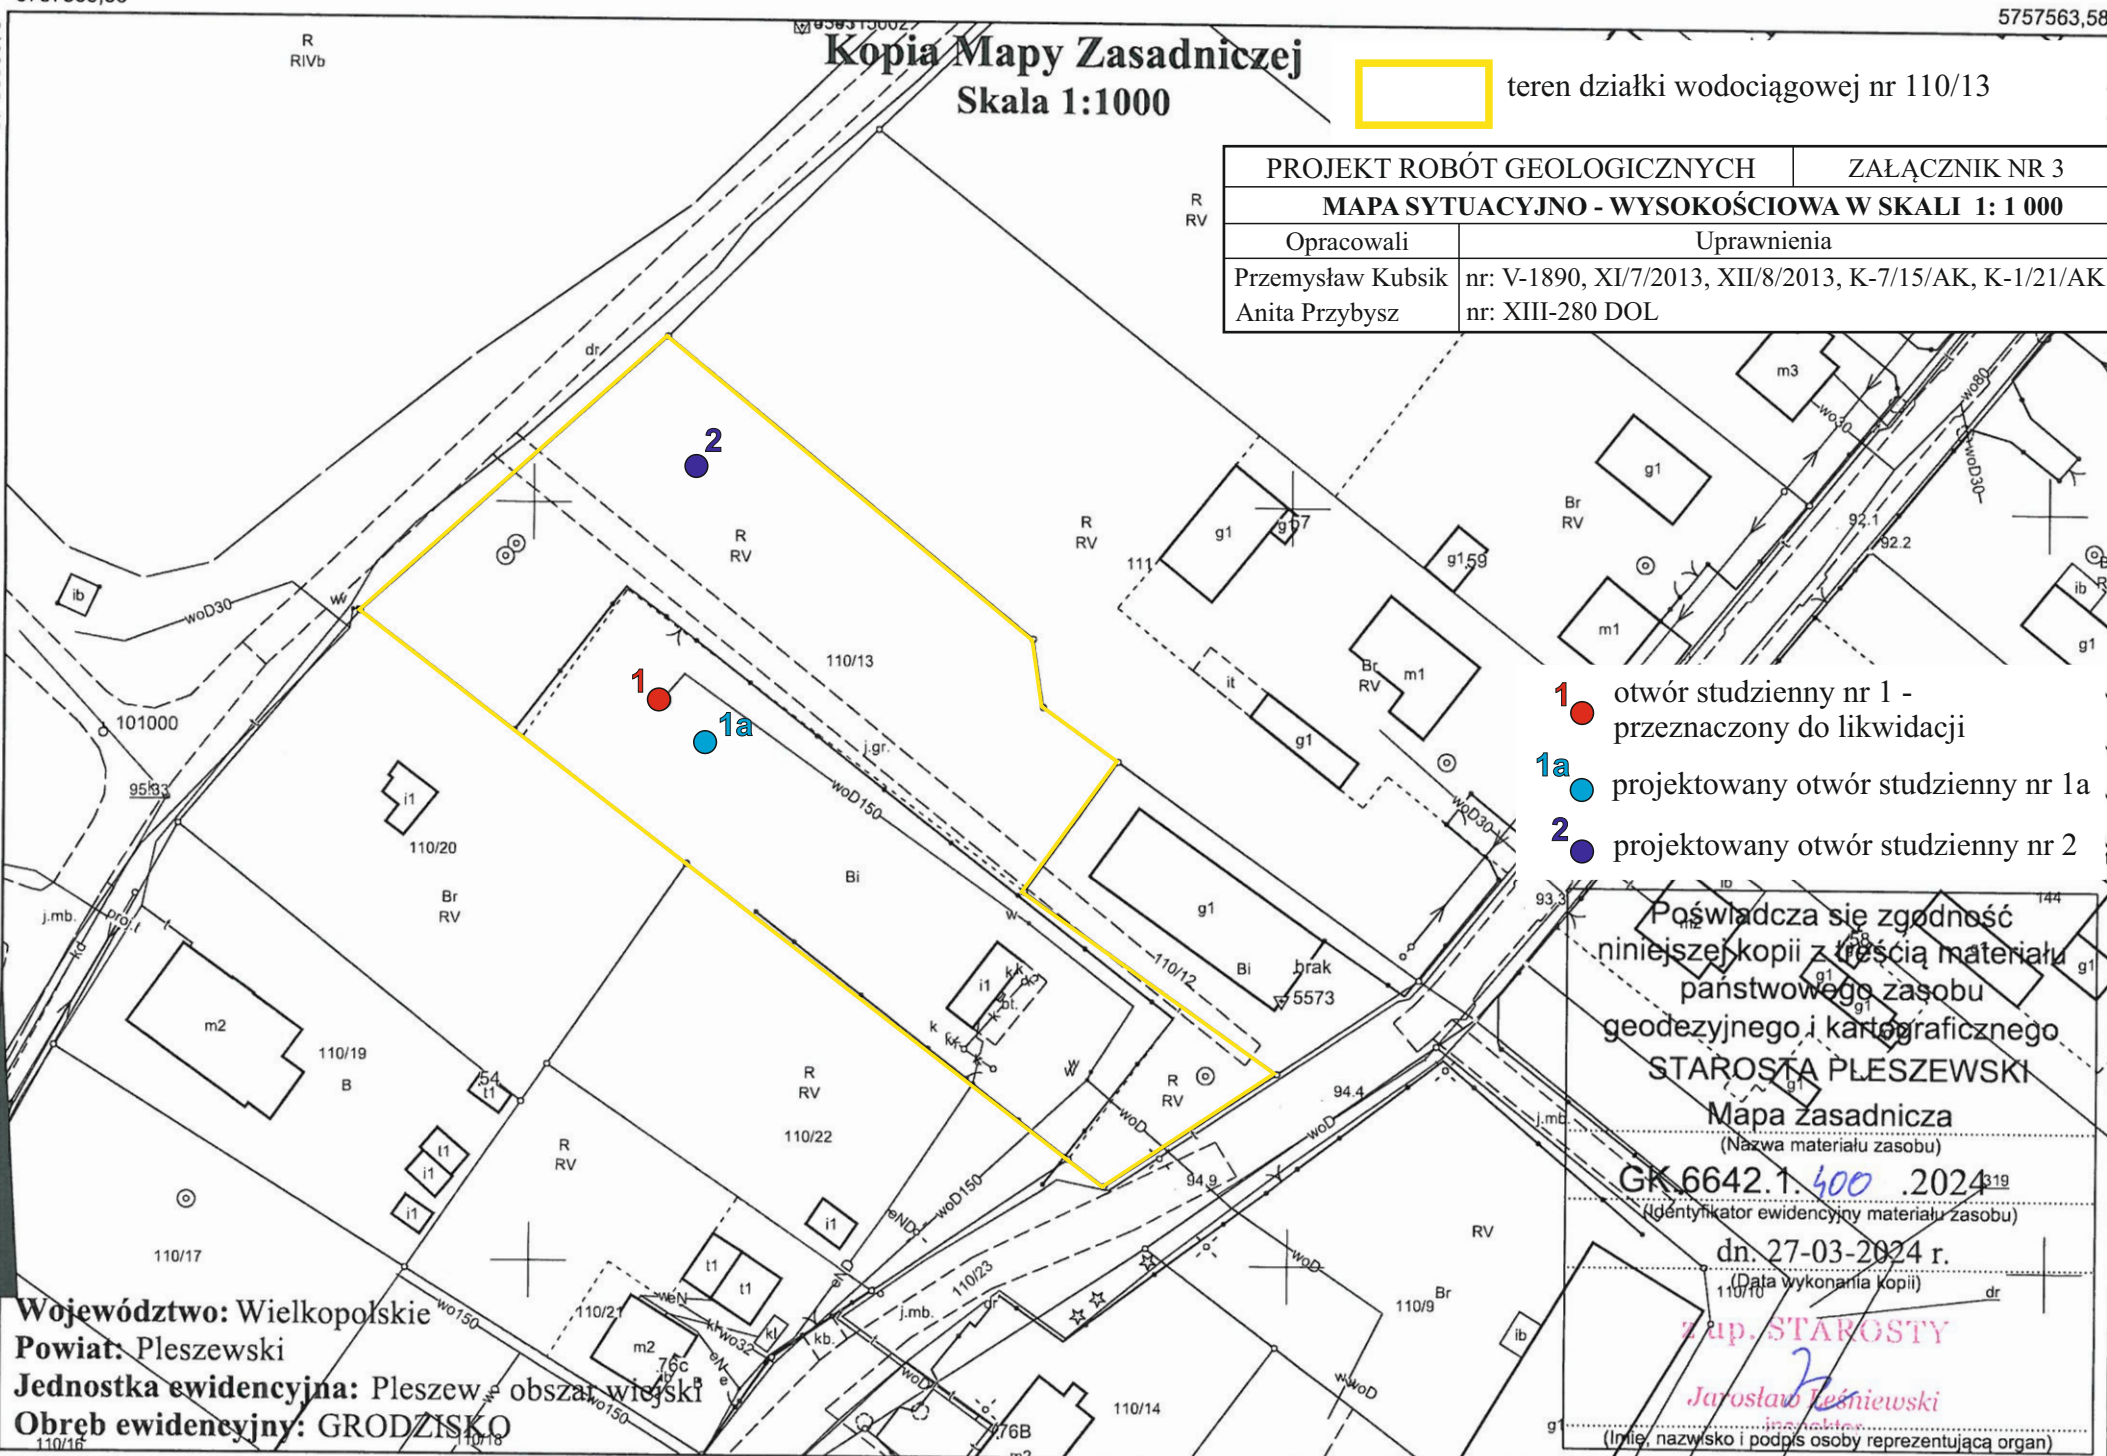
PROJEKT ROBÓT GEOLOGICZNYCH

ZAŁĄCZNIK NR 3

MAPA SYTUACYJNO - WYSOKOŚCIOWA W SKALI 1: 1 000

Opracowali

Uprawnienia

Przemysław Kubsik
Anita Przybysznr: V-1890, XI/7/2013, XII/8/2013, K-7/15/AK, K-1/21/AK
nr: XIII-280 DOL

- 1 ● otwór studzienny nr 1 - przeznaczony do likwidacji
- 1a ● projektowany otwór studzienny nr 1a
- 2 ● projektowany otwór studzienny nr 2

Poświadczam zgodność
niniejszej kopii z treścią materiału
państwowego zasobu
geodezyjnego i kartograficznego
STAROSTA PLESZEWSKI

Mapa zasadnicza

(Nazwa materiału zasobu)

GK 6642.1.400.2024

(Identyfikator ewidencyjny materiału zasobu)

dn. 27-03-2024 r.

(Data wykonania kopii)

Zap. STAROSTY

Jarosław Keśniewski

(Imię, nazwisko i podpis osoby reprezentującej organ)

Województwo: Wielkopolskie

Powiat: Pleszewski

Jednostka ewidencyjna: Pleszew - obszar wiejski

Obwód ewidencyjny: GRODZISKÓ