
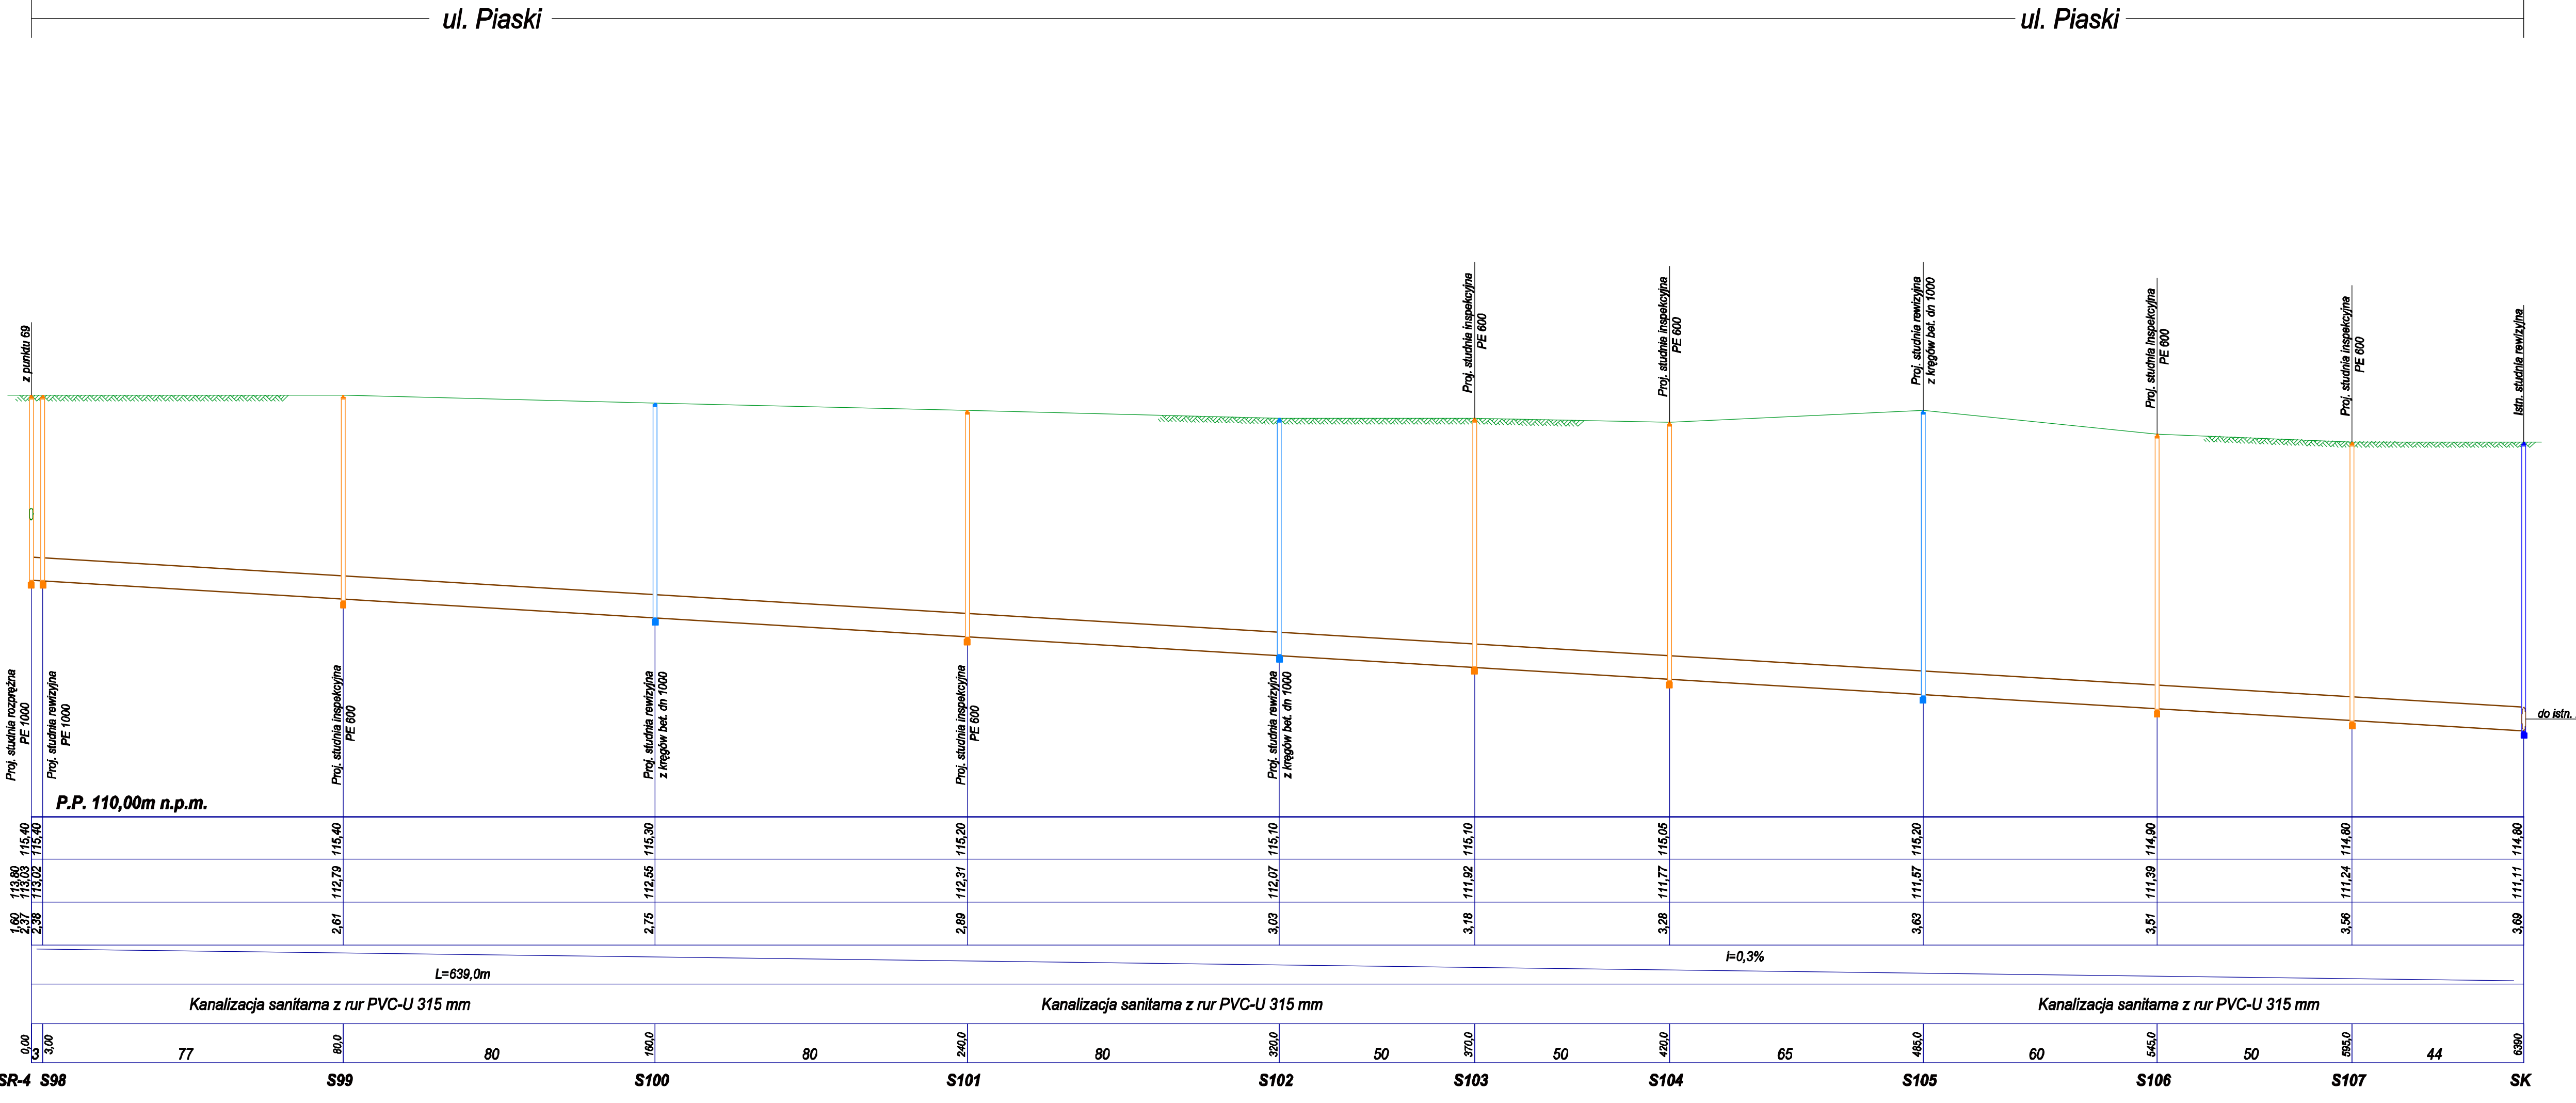
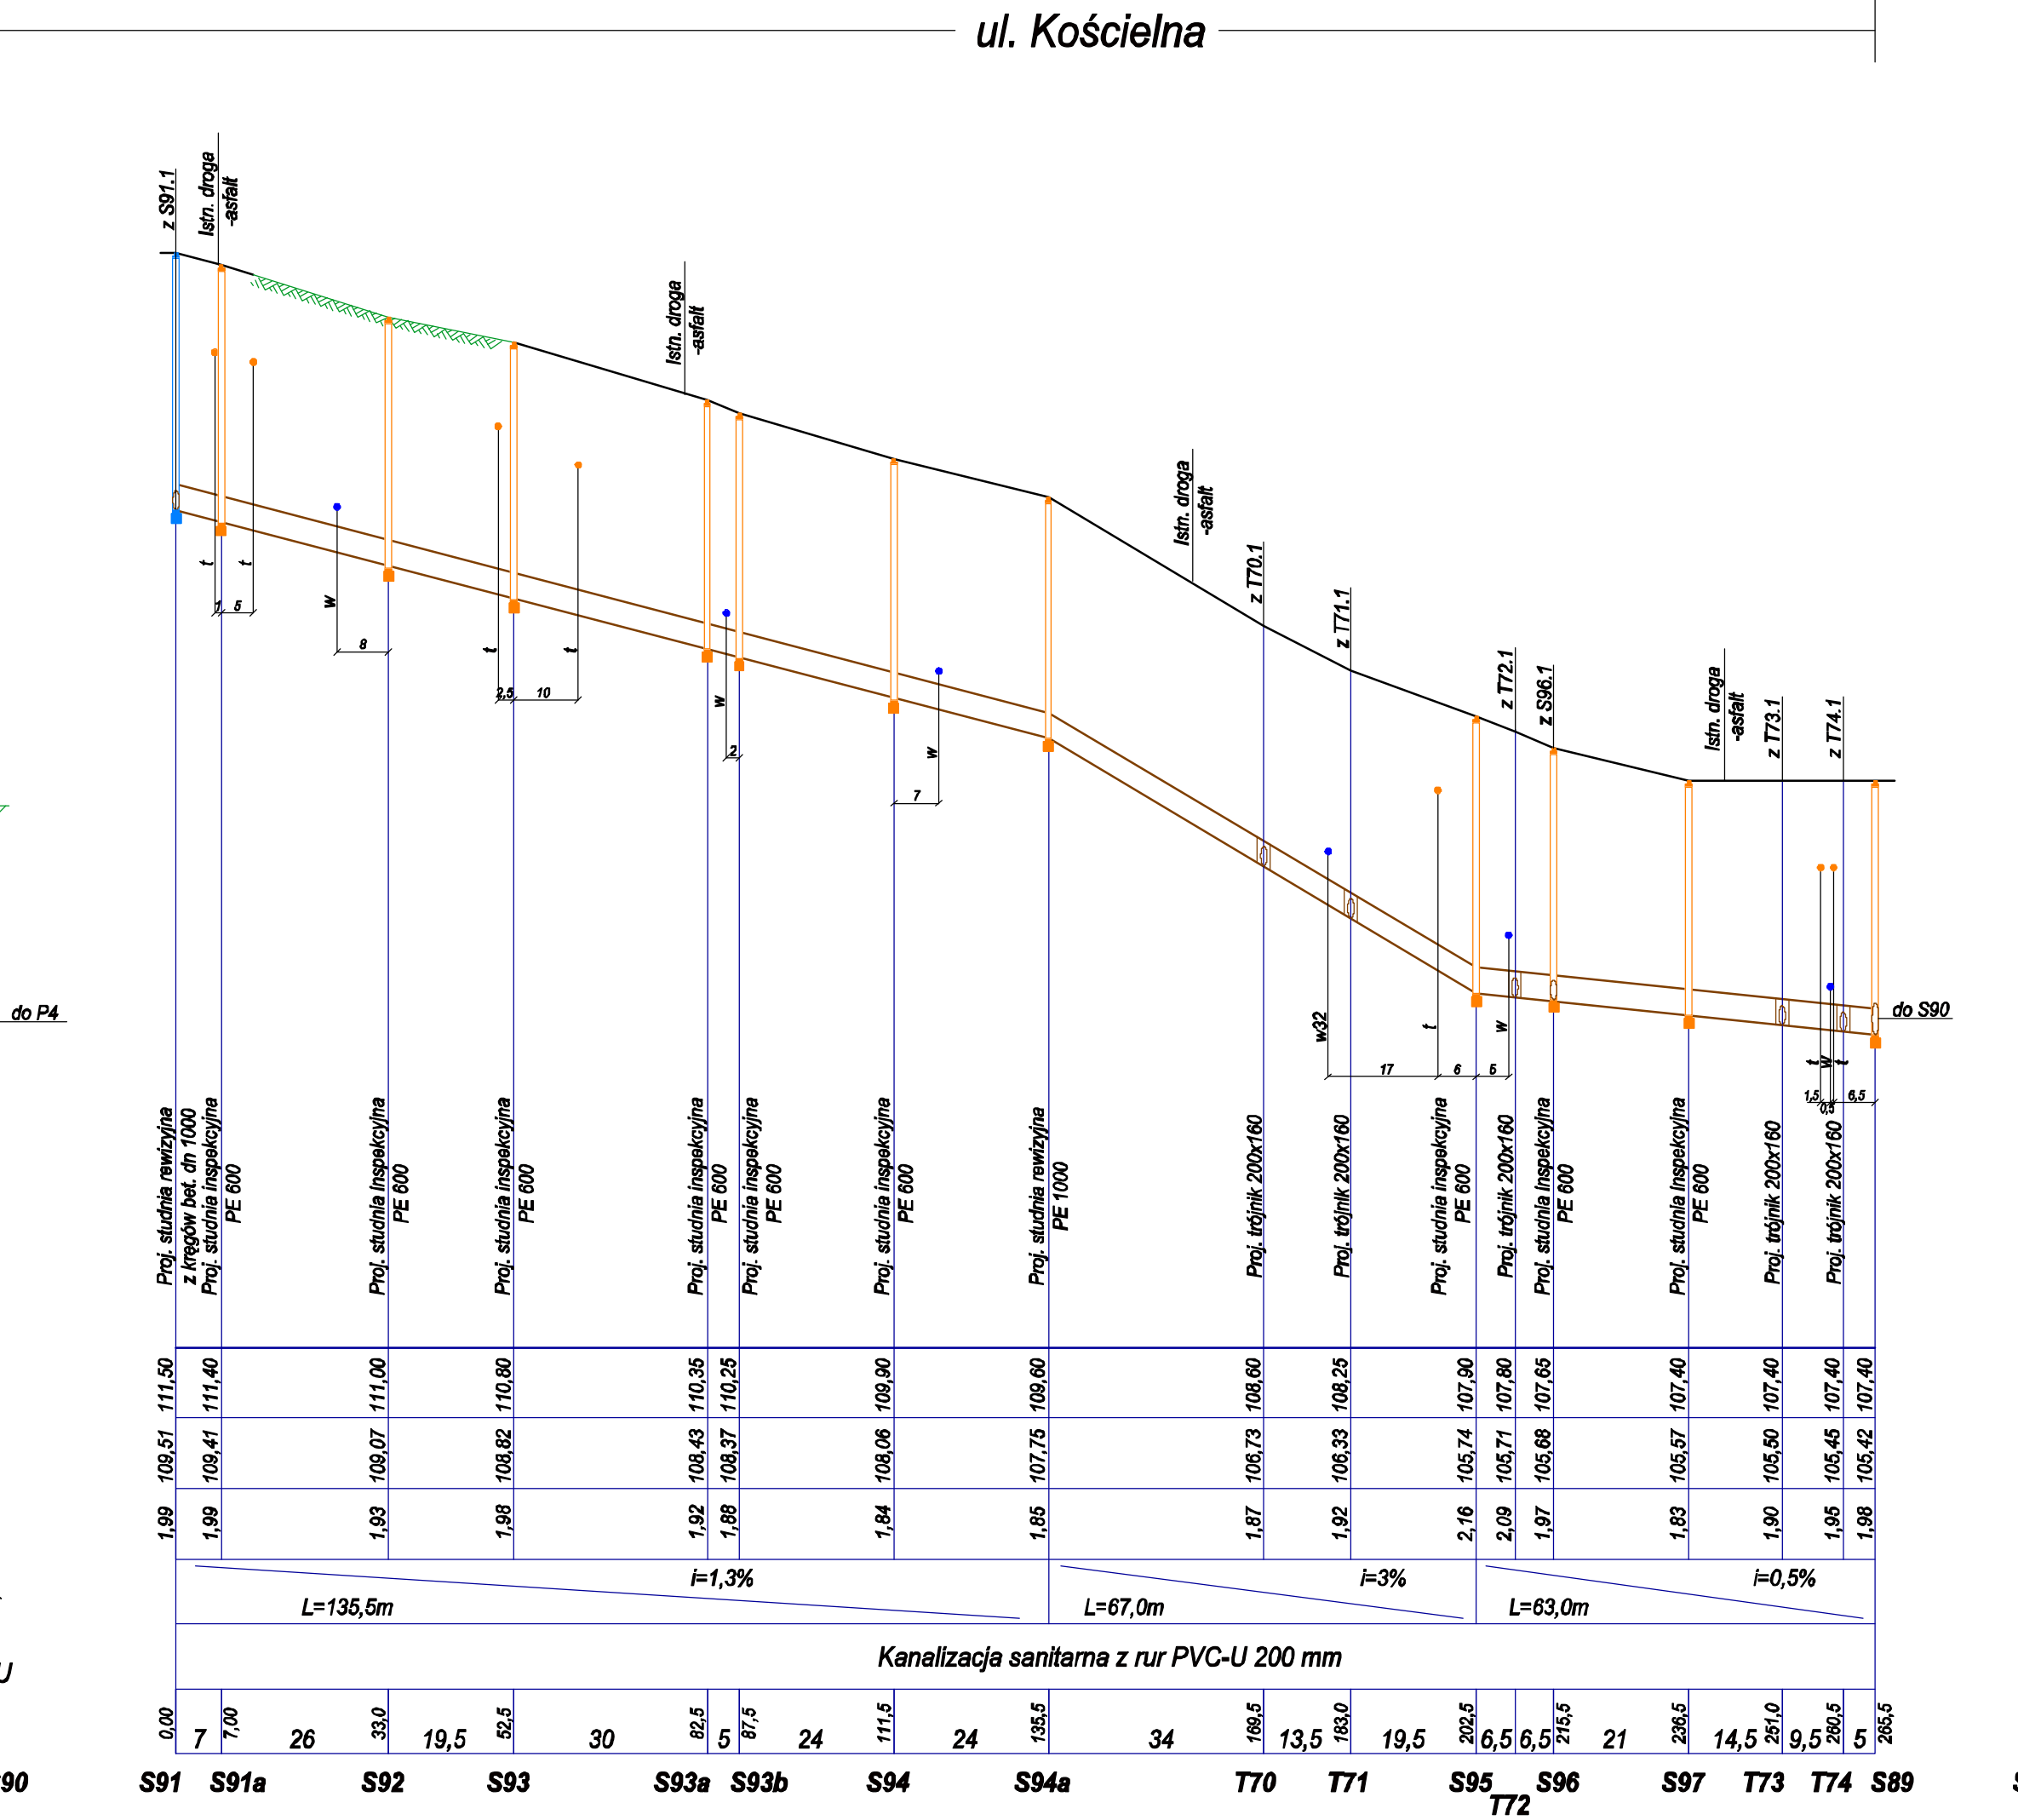


ul. Kościelna

ul. Kościelna

ul. Piaski

ul. Piaski

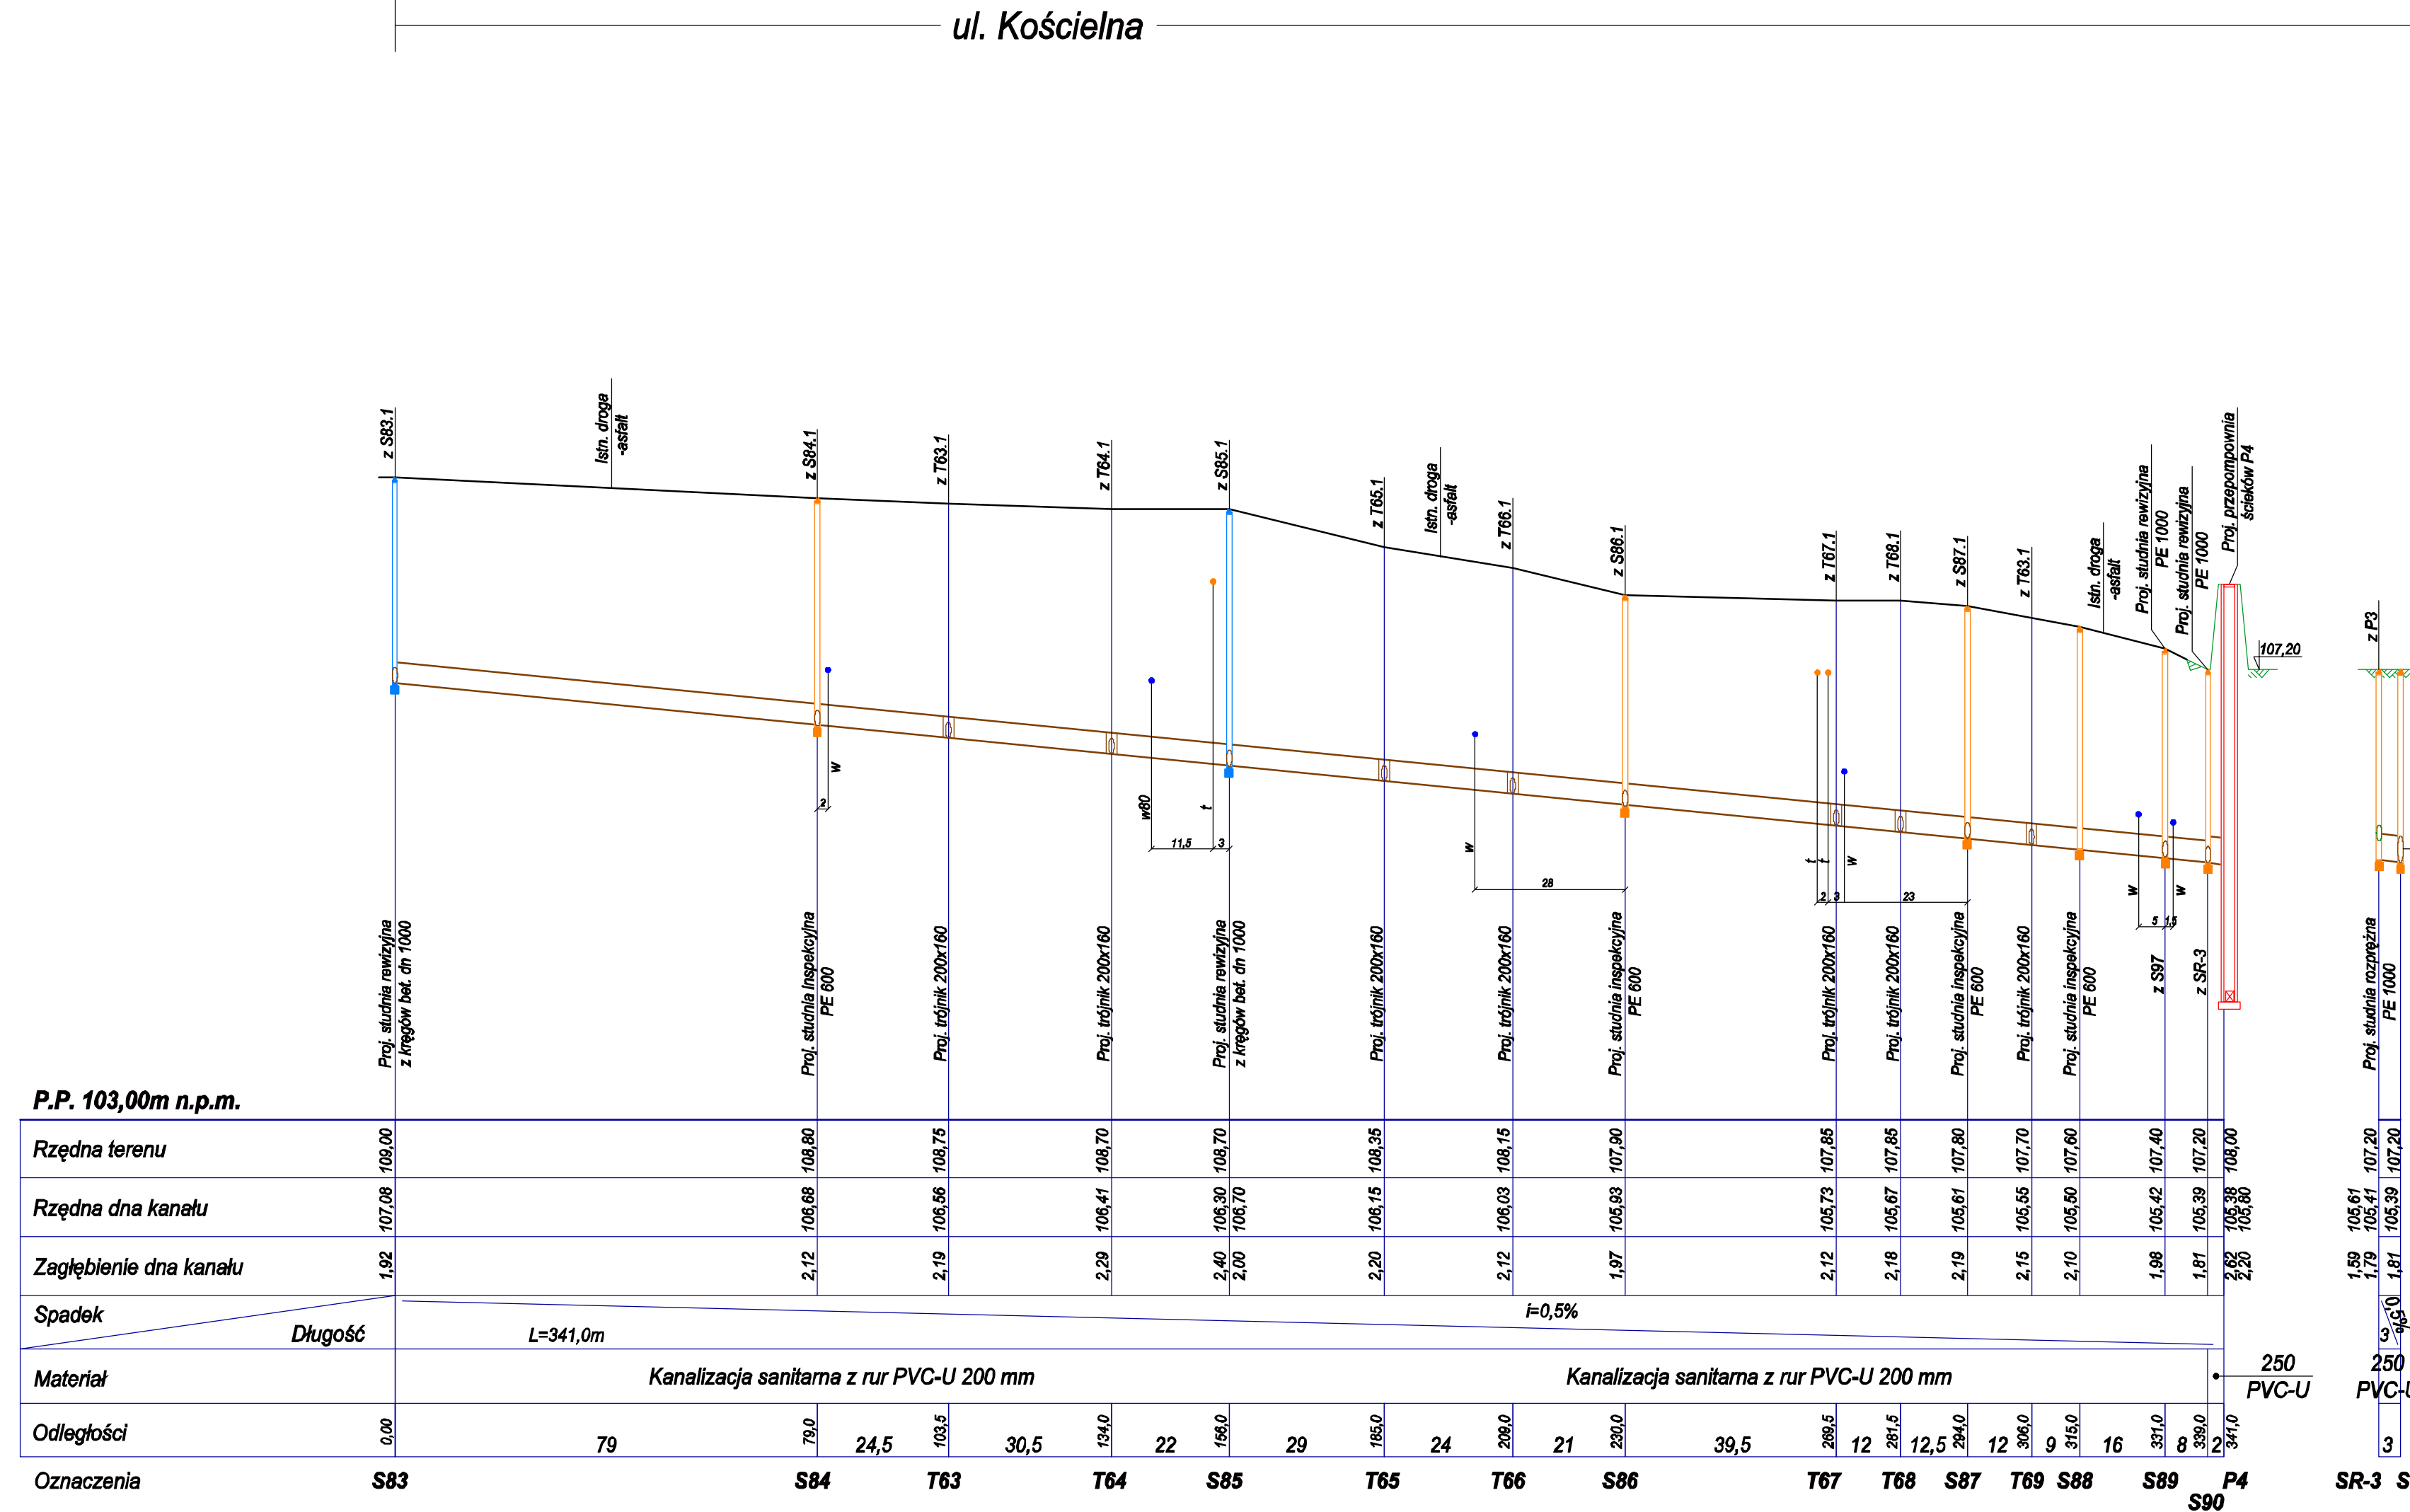

Profile kanalizacji sanitarnej
grawitacyjnej 1:1000/50

PROBUD

PRACOWNIA PROJEKTOWA

KALISZ Al.Wolności 12 tel.(62) 7843160

E-mail: zpu_probud@onet.pl

Specjalność:

Inst. sanit.

Imię i nazwisko

nr upr.

podpis

Projektant:

Inst. sanit.

Andrzej Błaszczyszki

mgr. Tomasz Sampr

BRANZA

ADRES

Sanitarna

BRZĘZIE, gm. Pleszew

TRZEC

OBIEKT

Profile kanalizacji sanitarnej
grawitacyjnej

Budowa kanalizacji
sanitarnej w Brzeziu

STADIUM

SKALA

DATA

P.B.

1:1000/50

01.18r.

NR RYSUNKU

13