

ul. Dębowa







ul. Dębowa

ul. Zachodnia

ul. Zachodnia

ul. Zachodnia

ul. Pleszewska

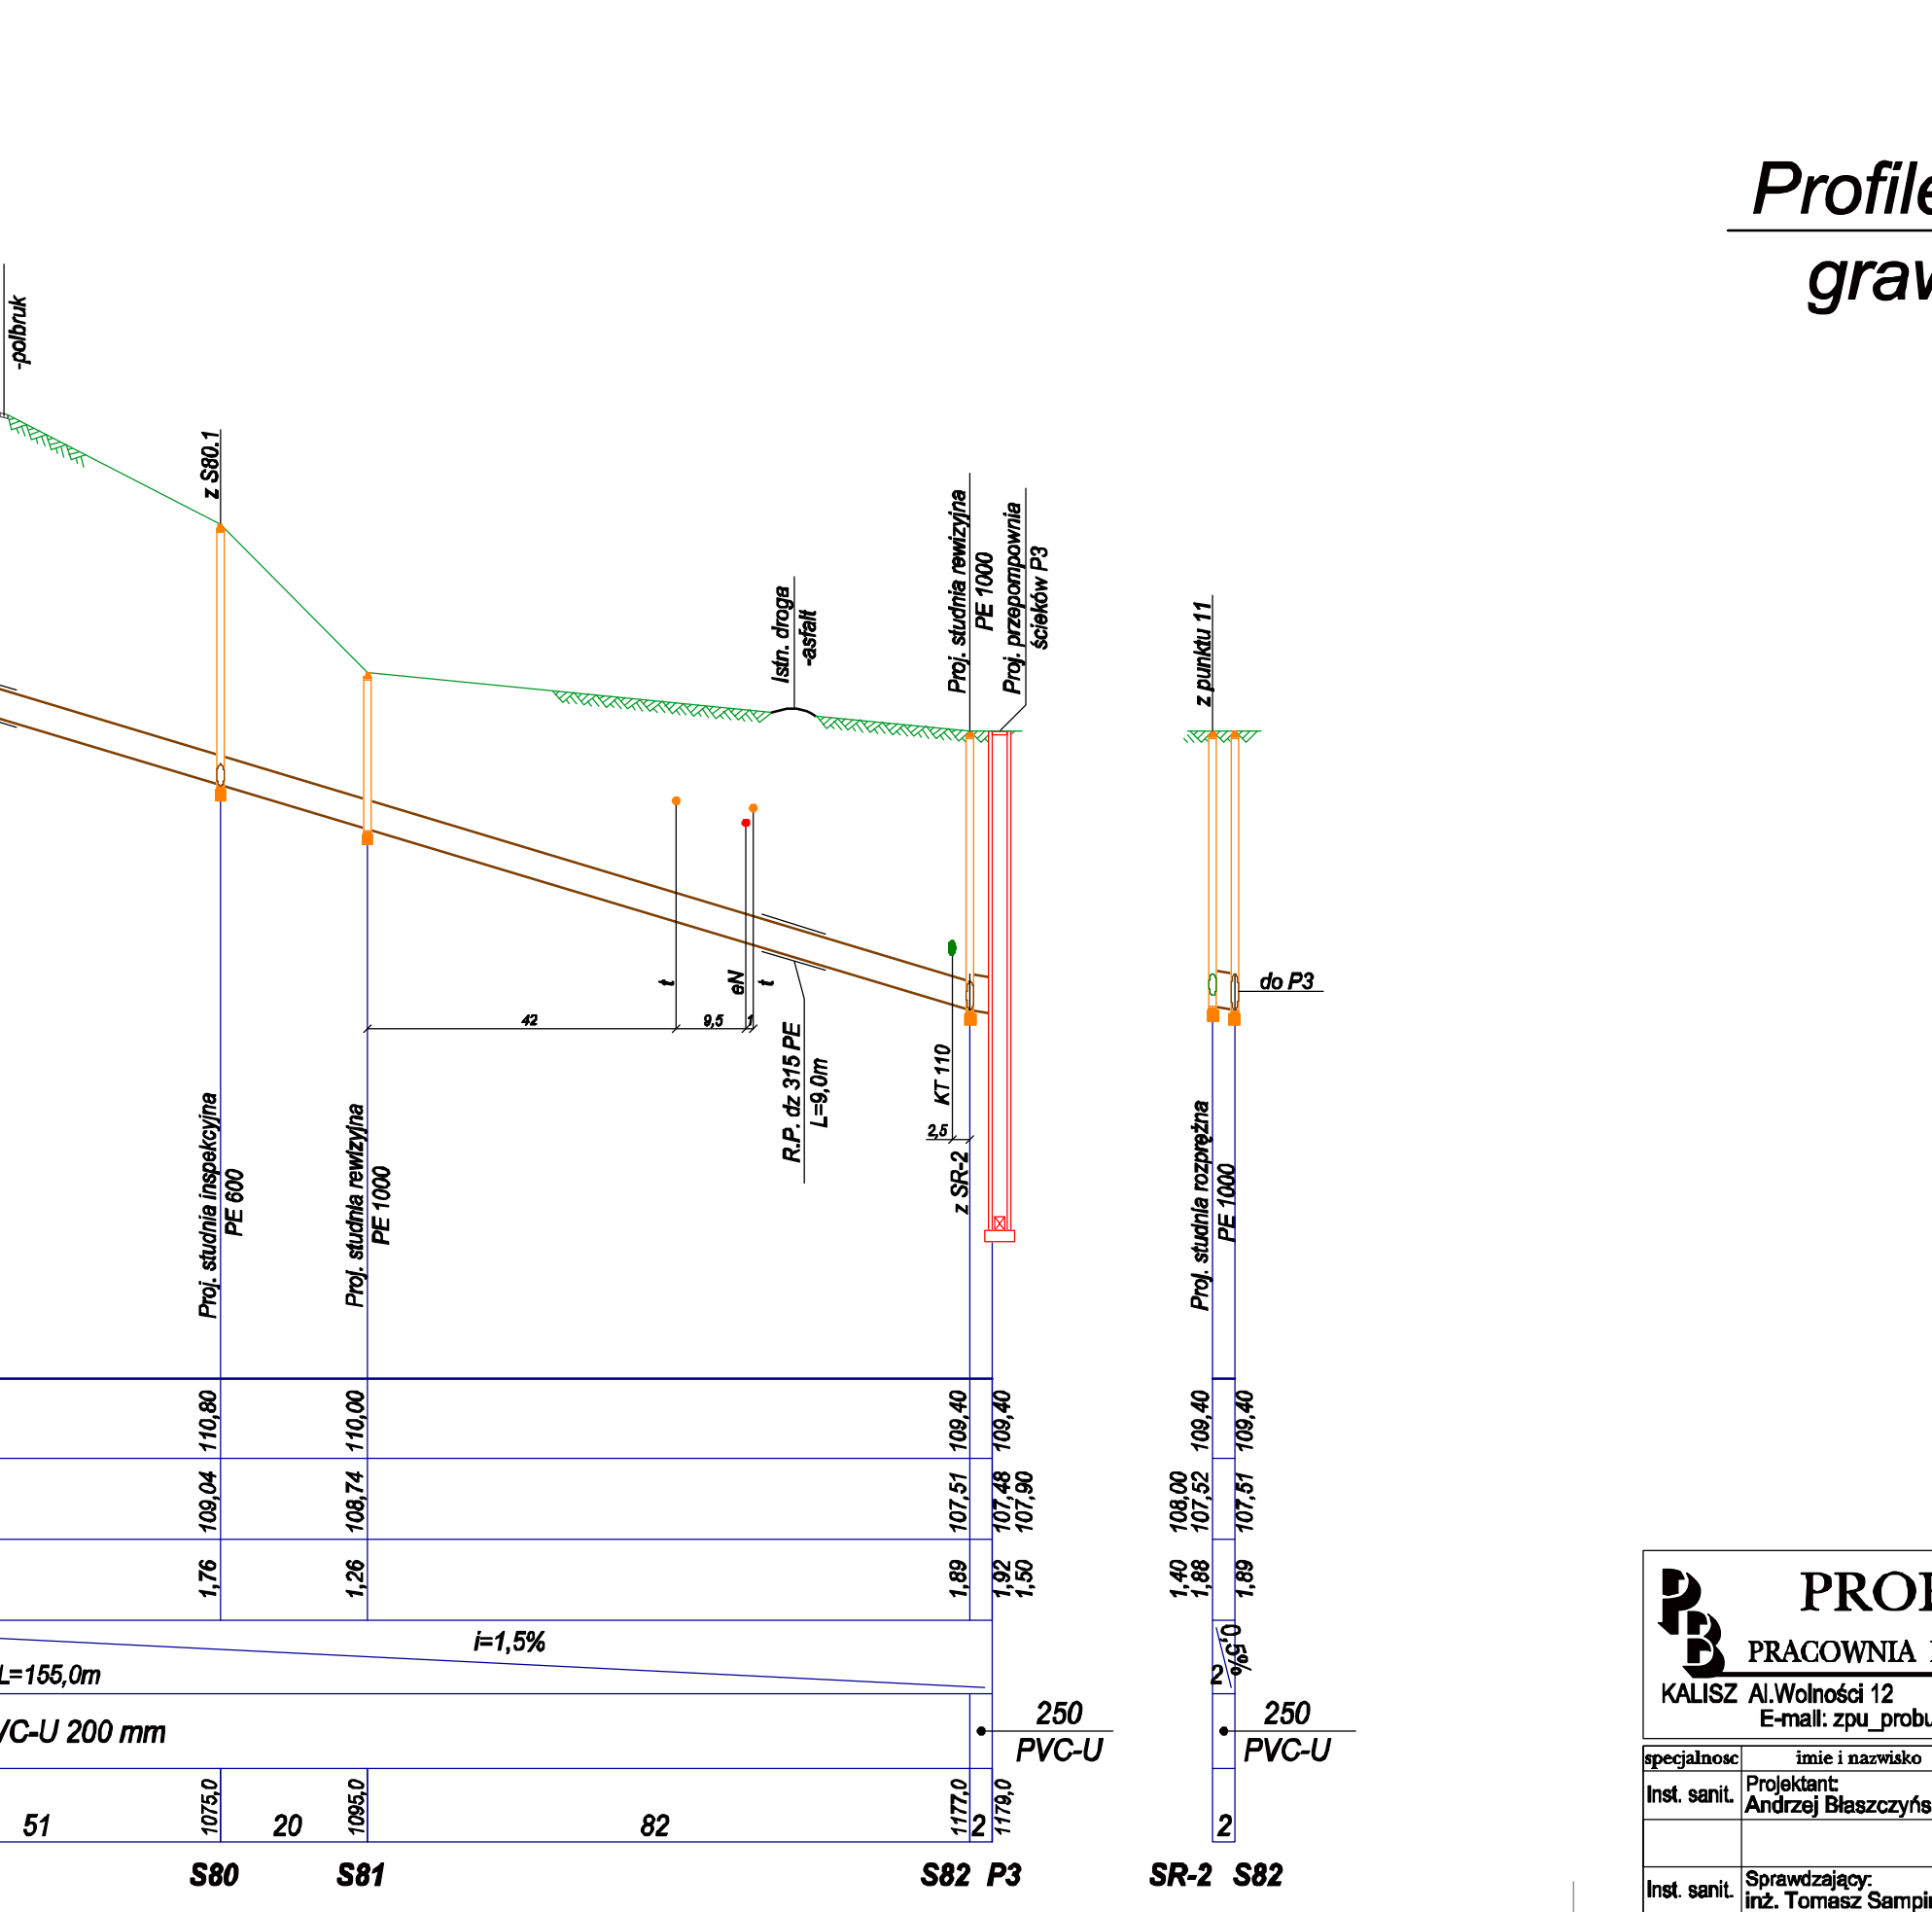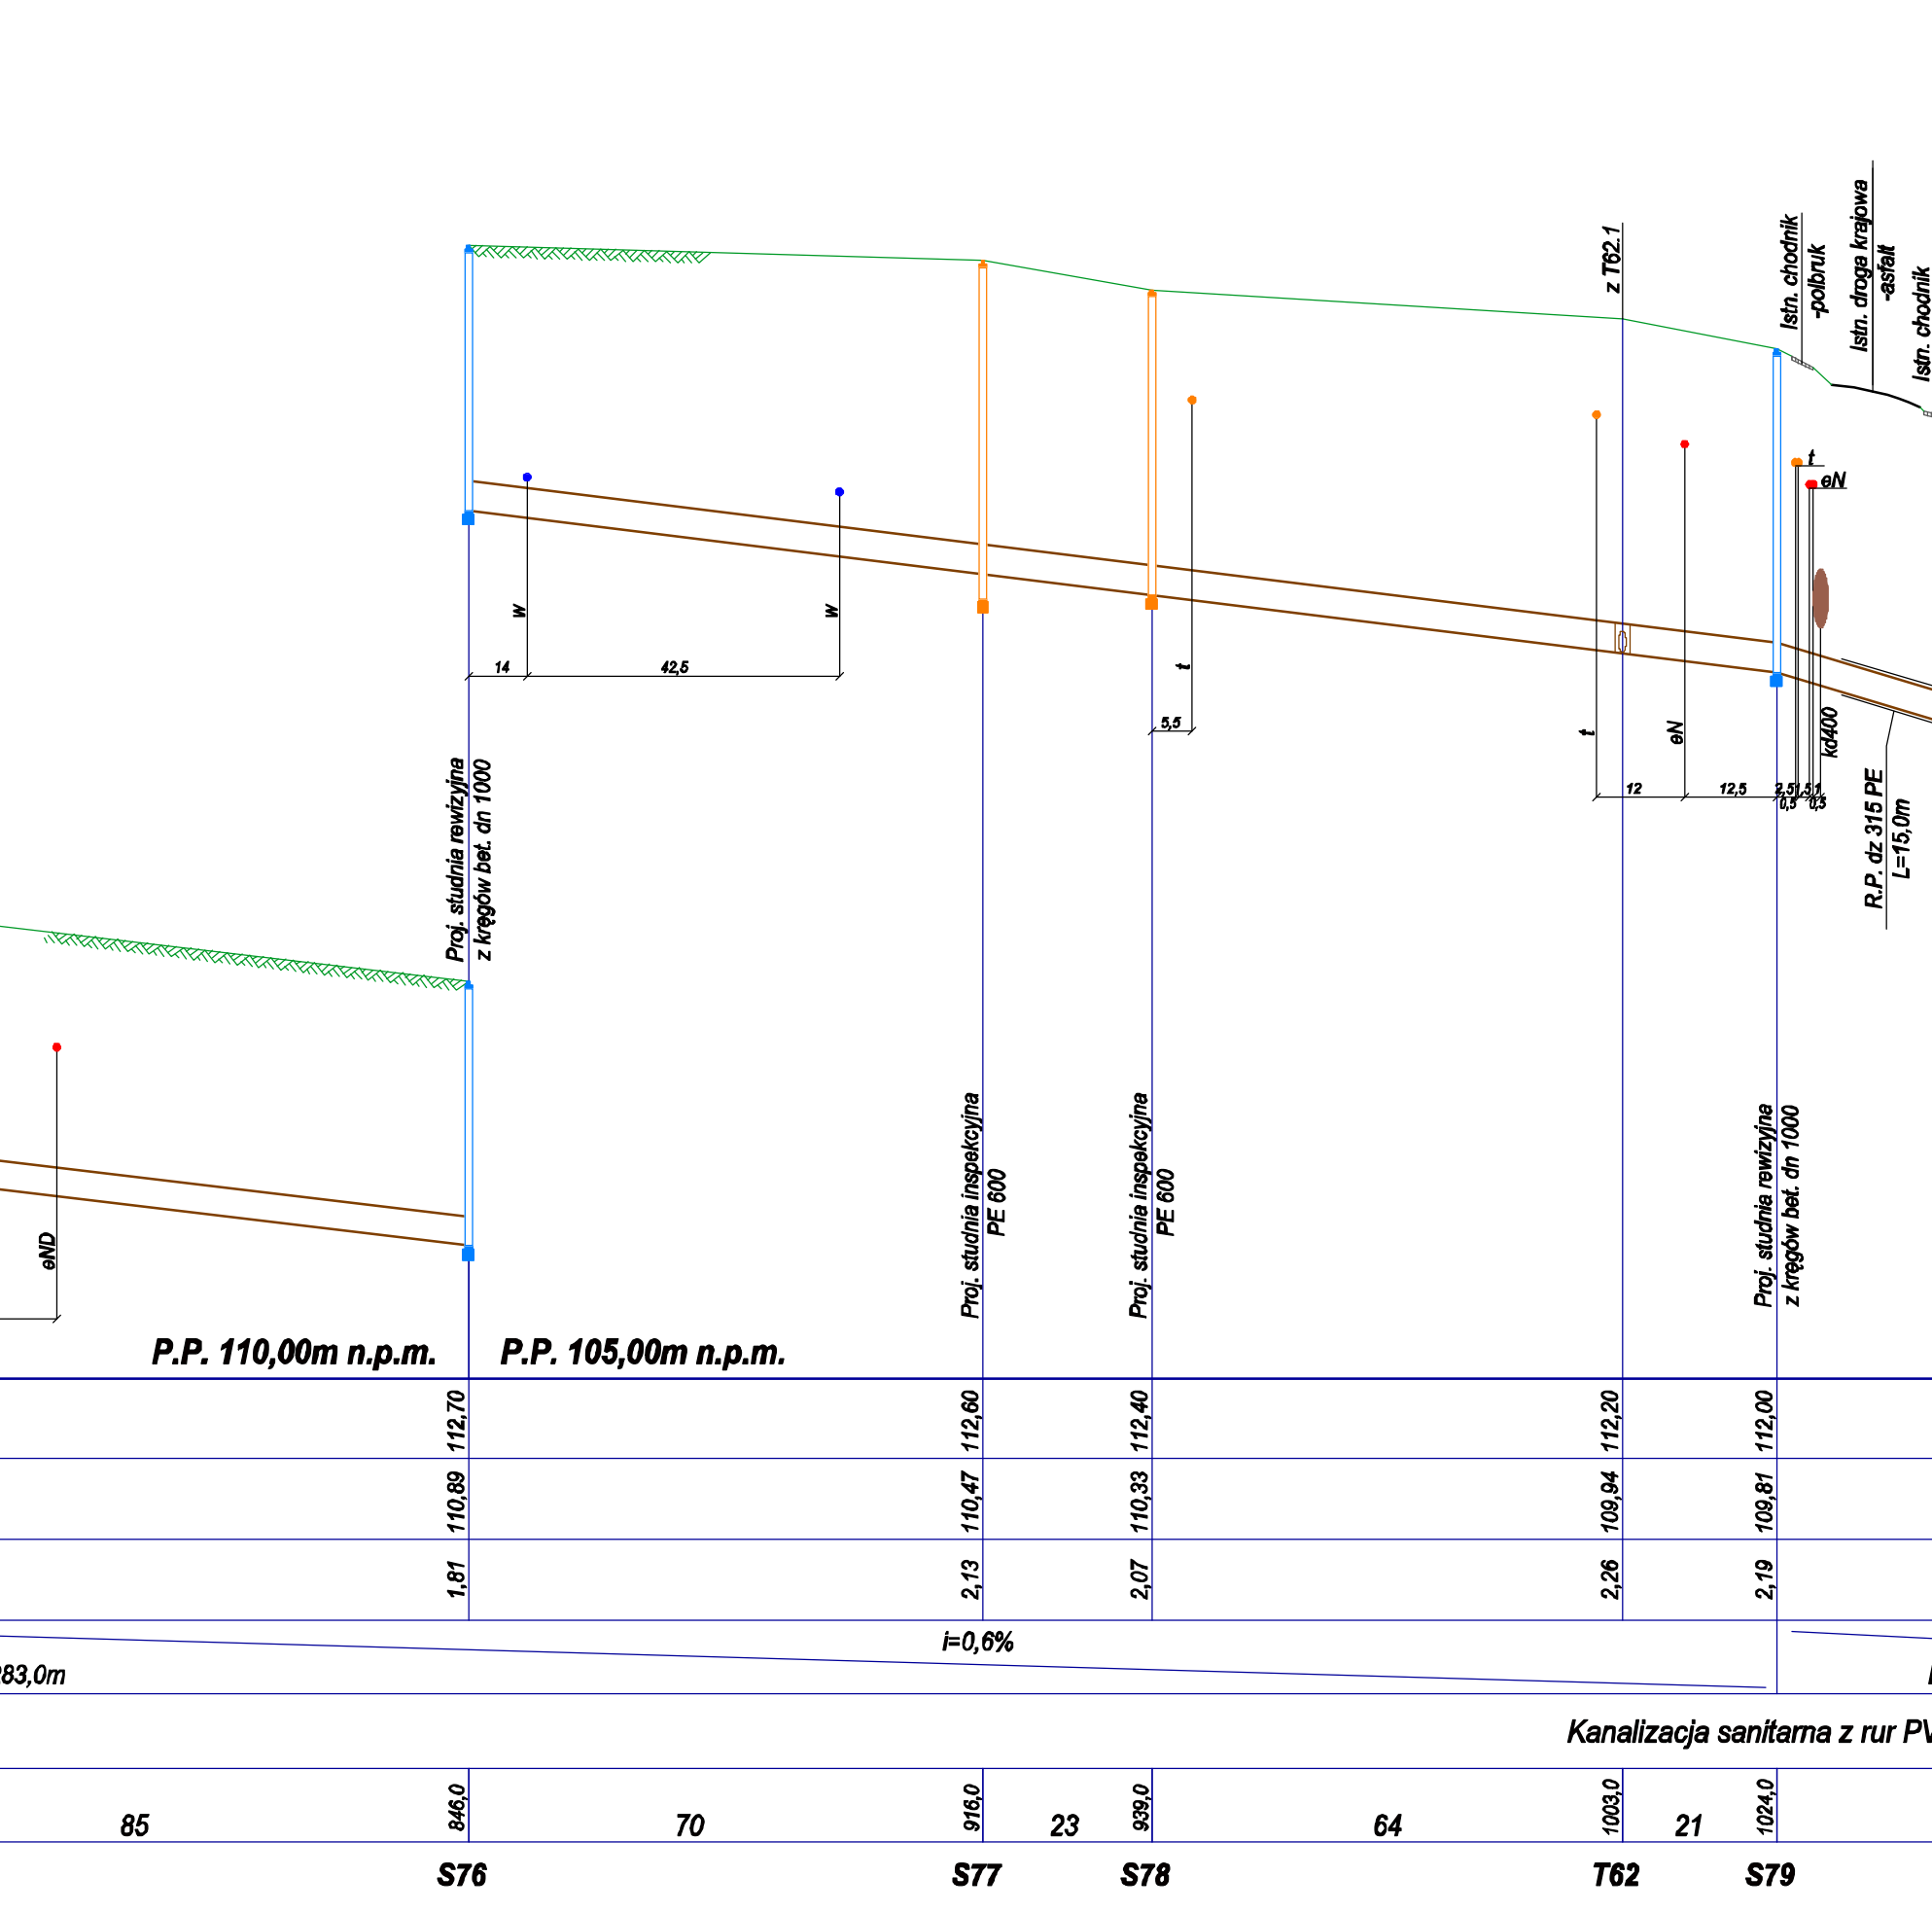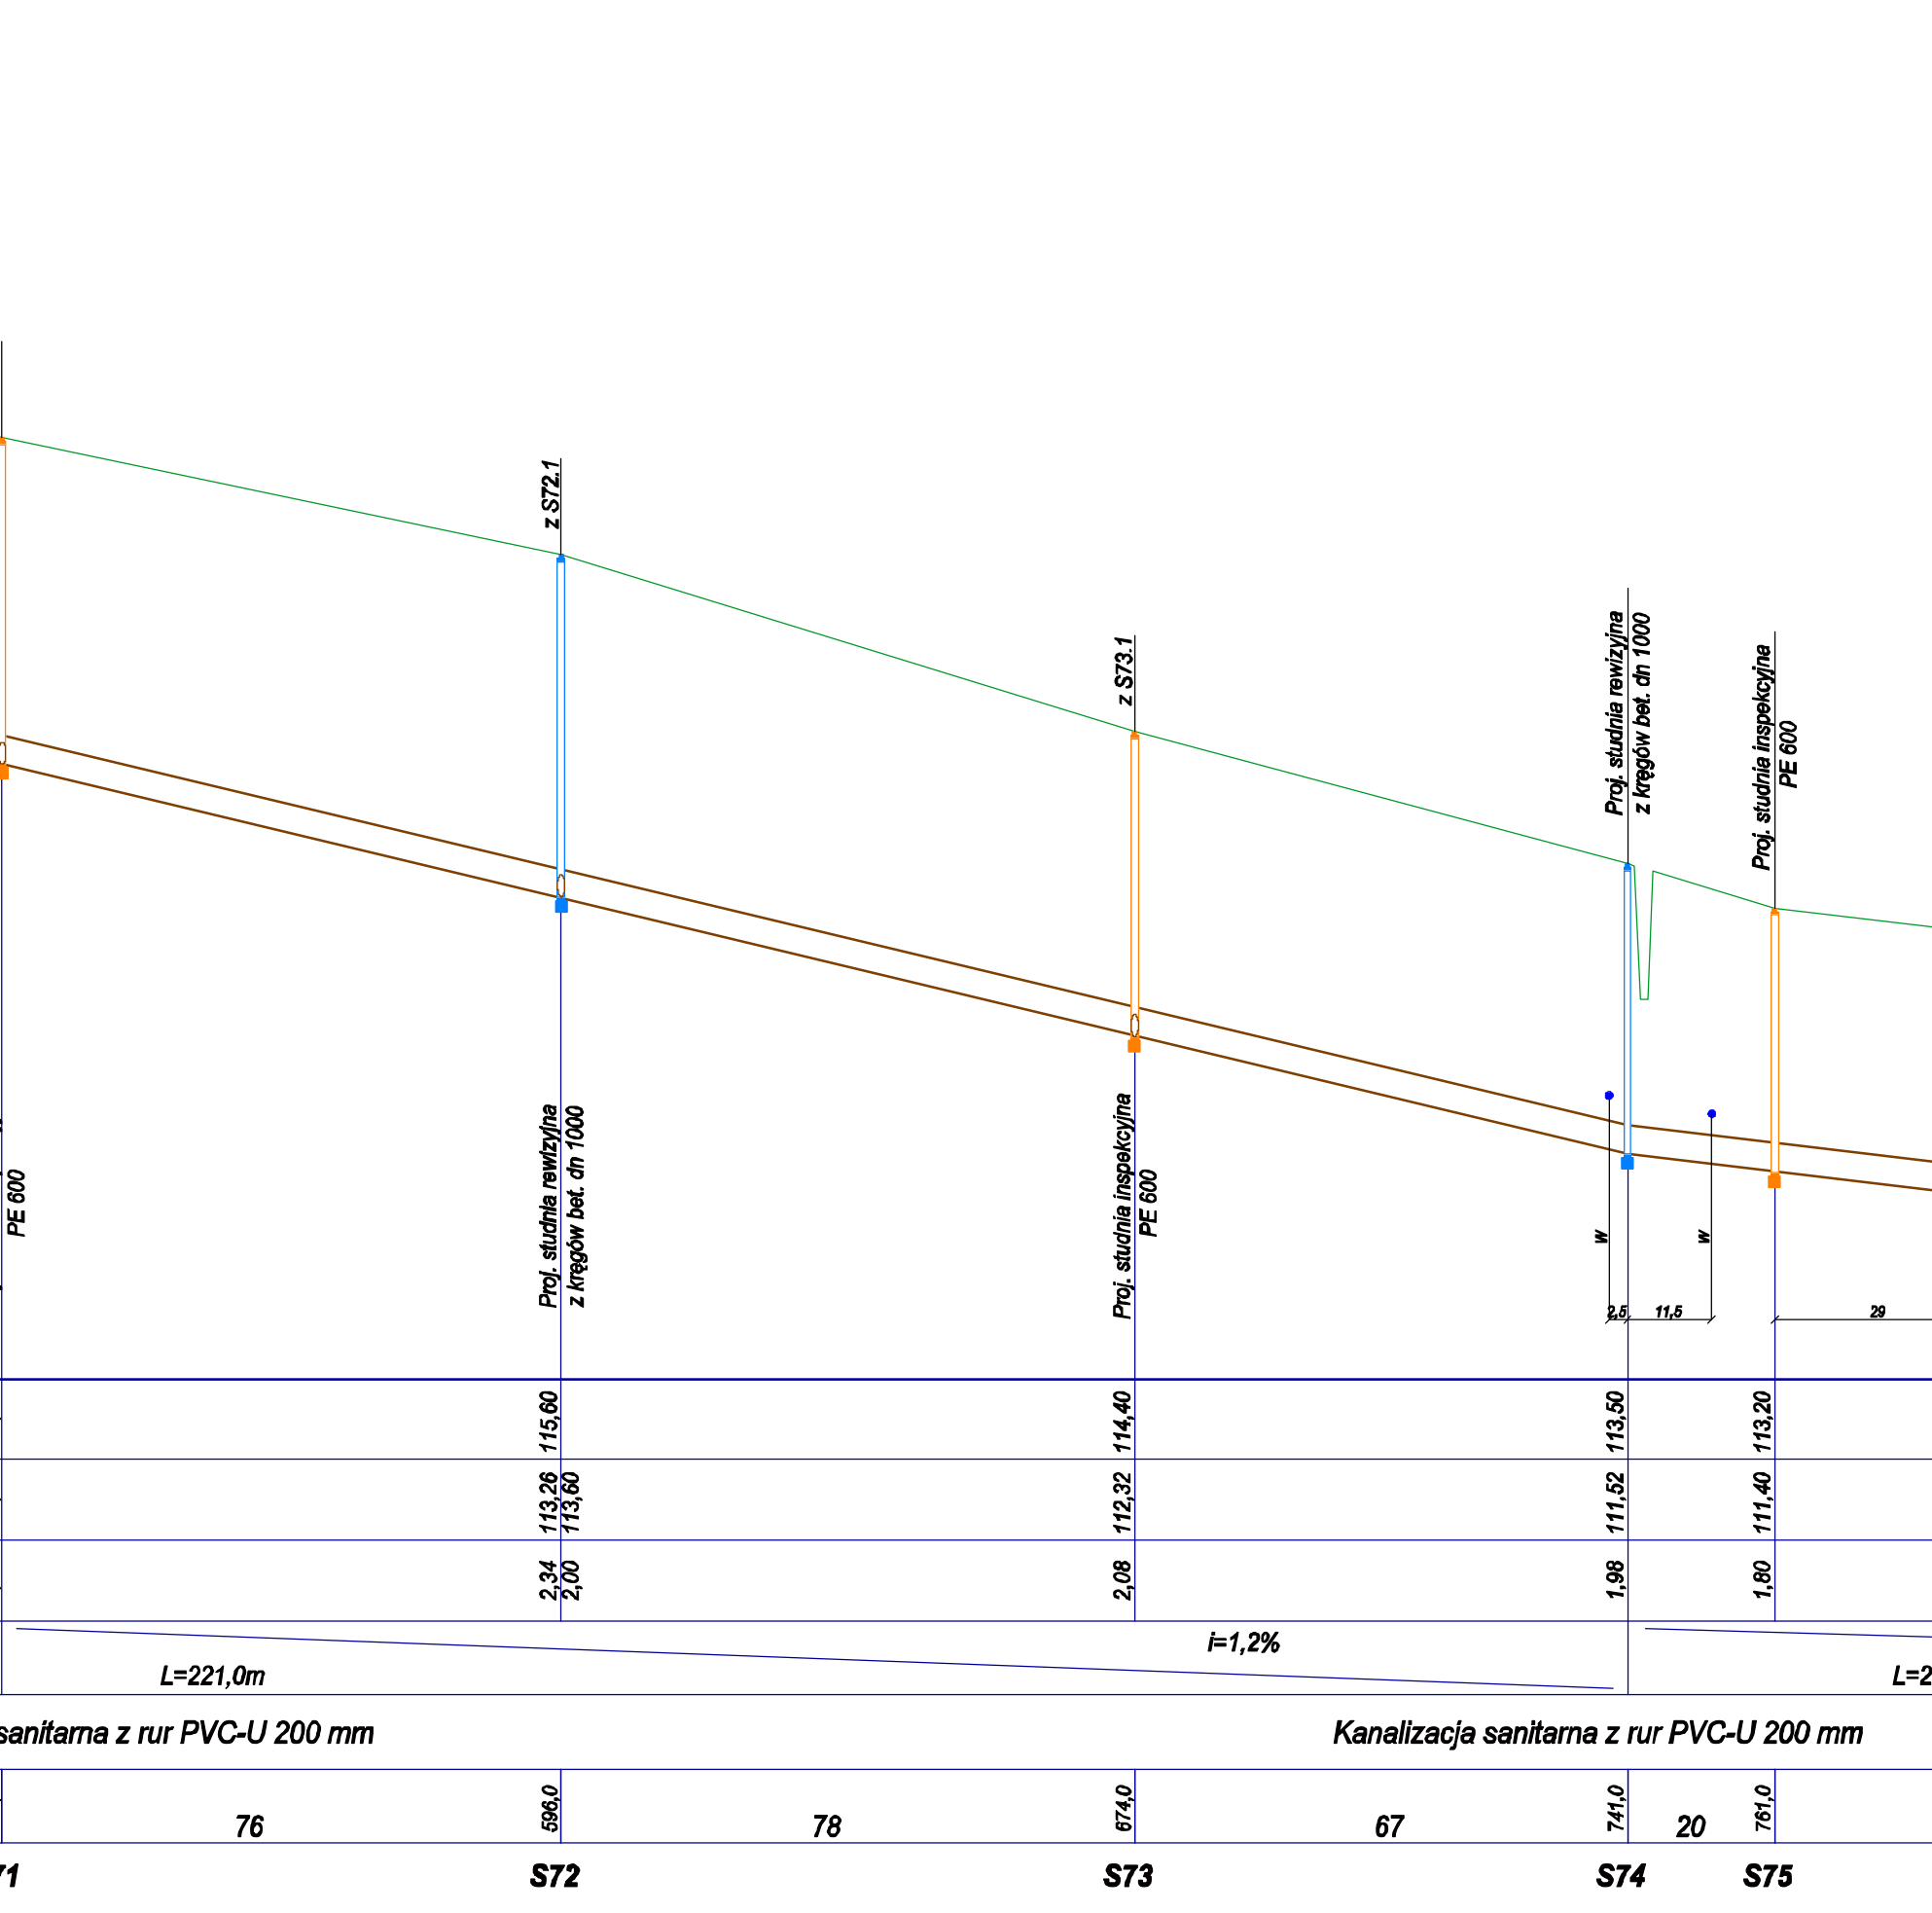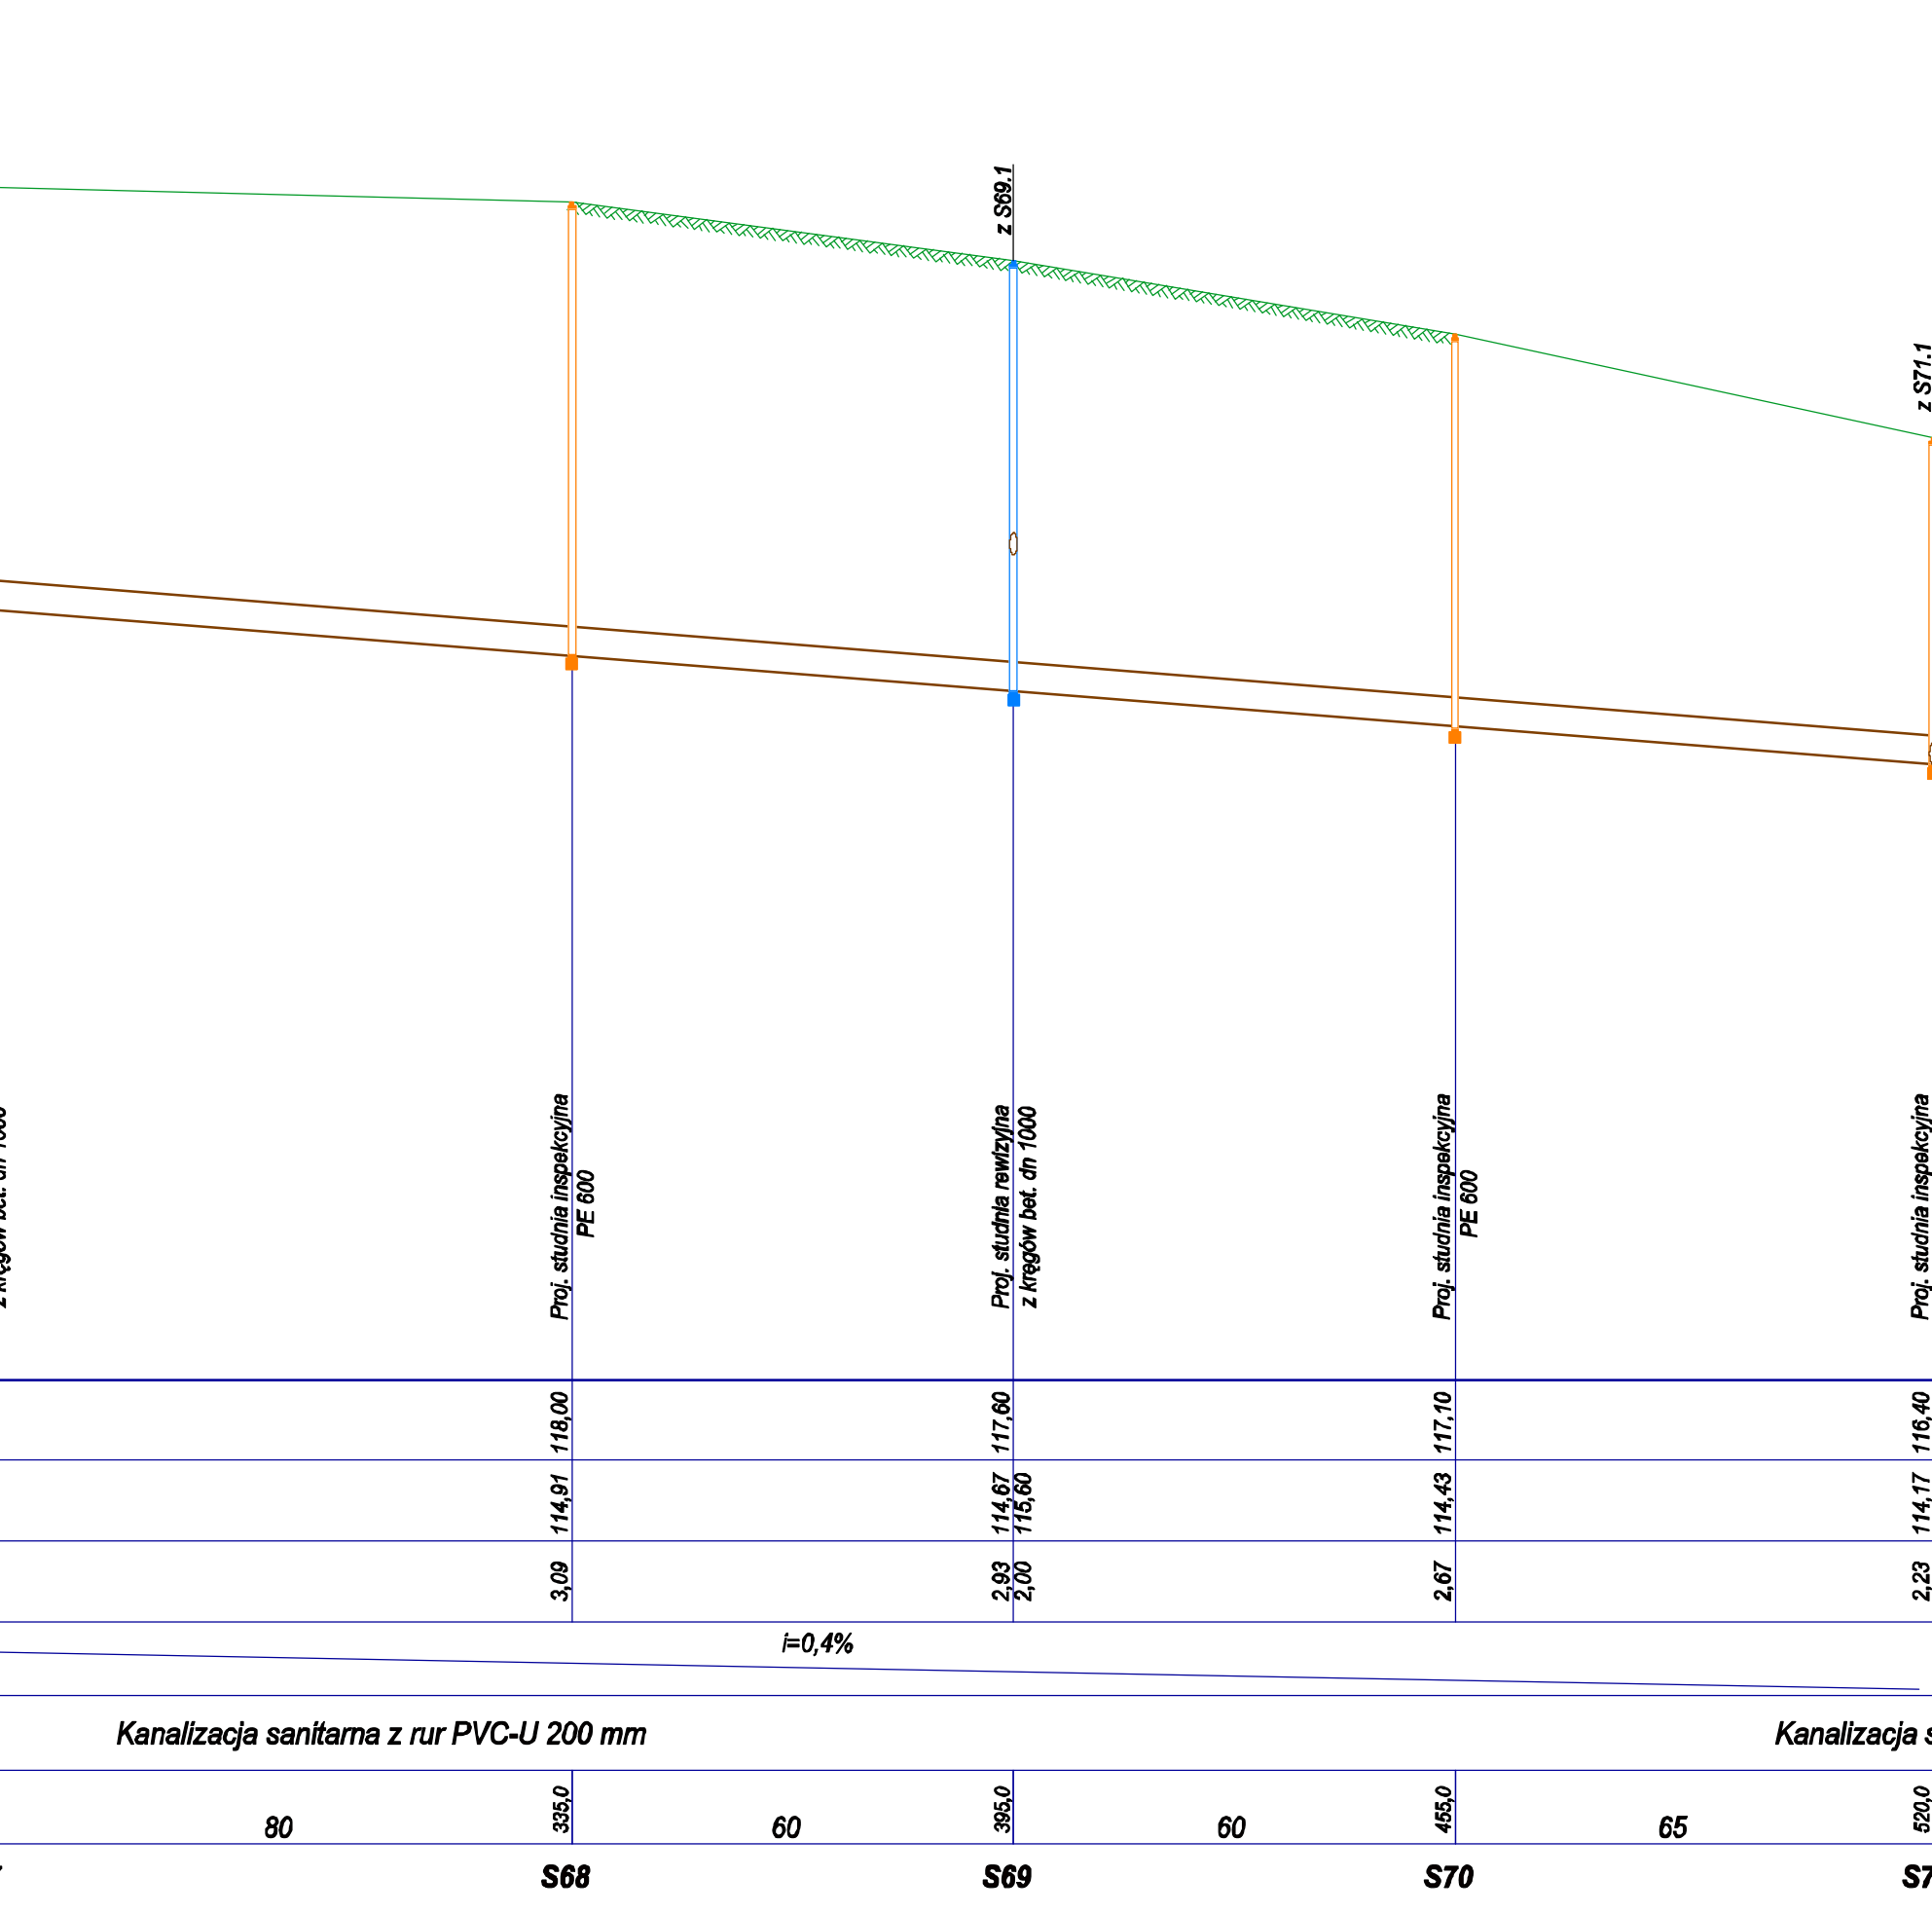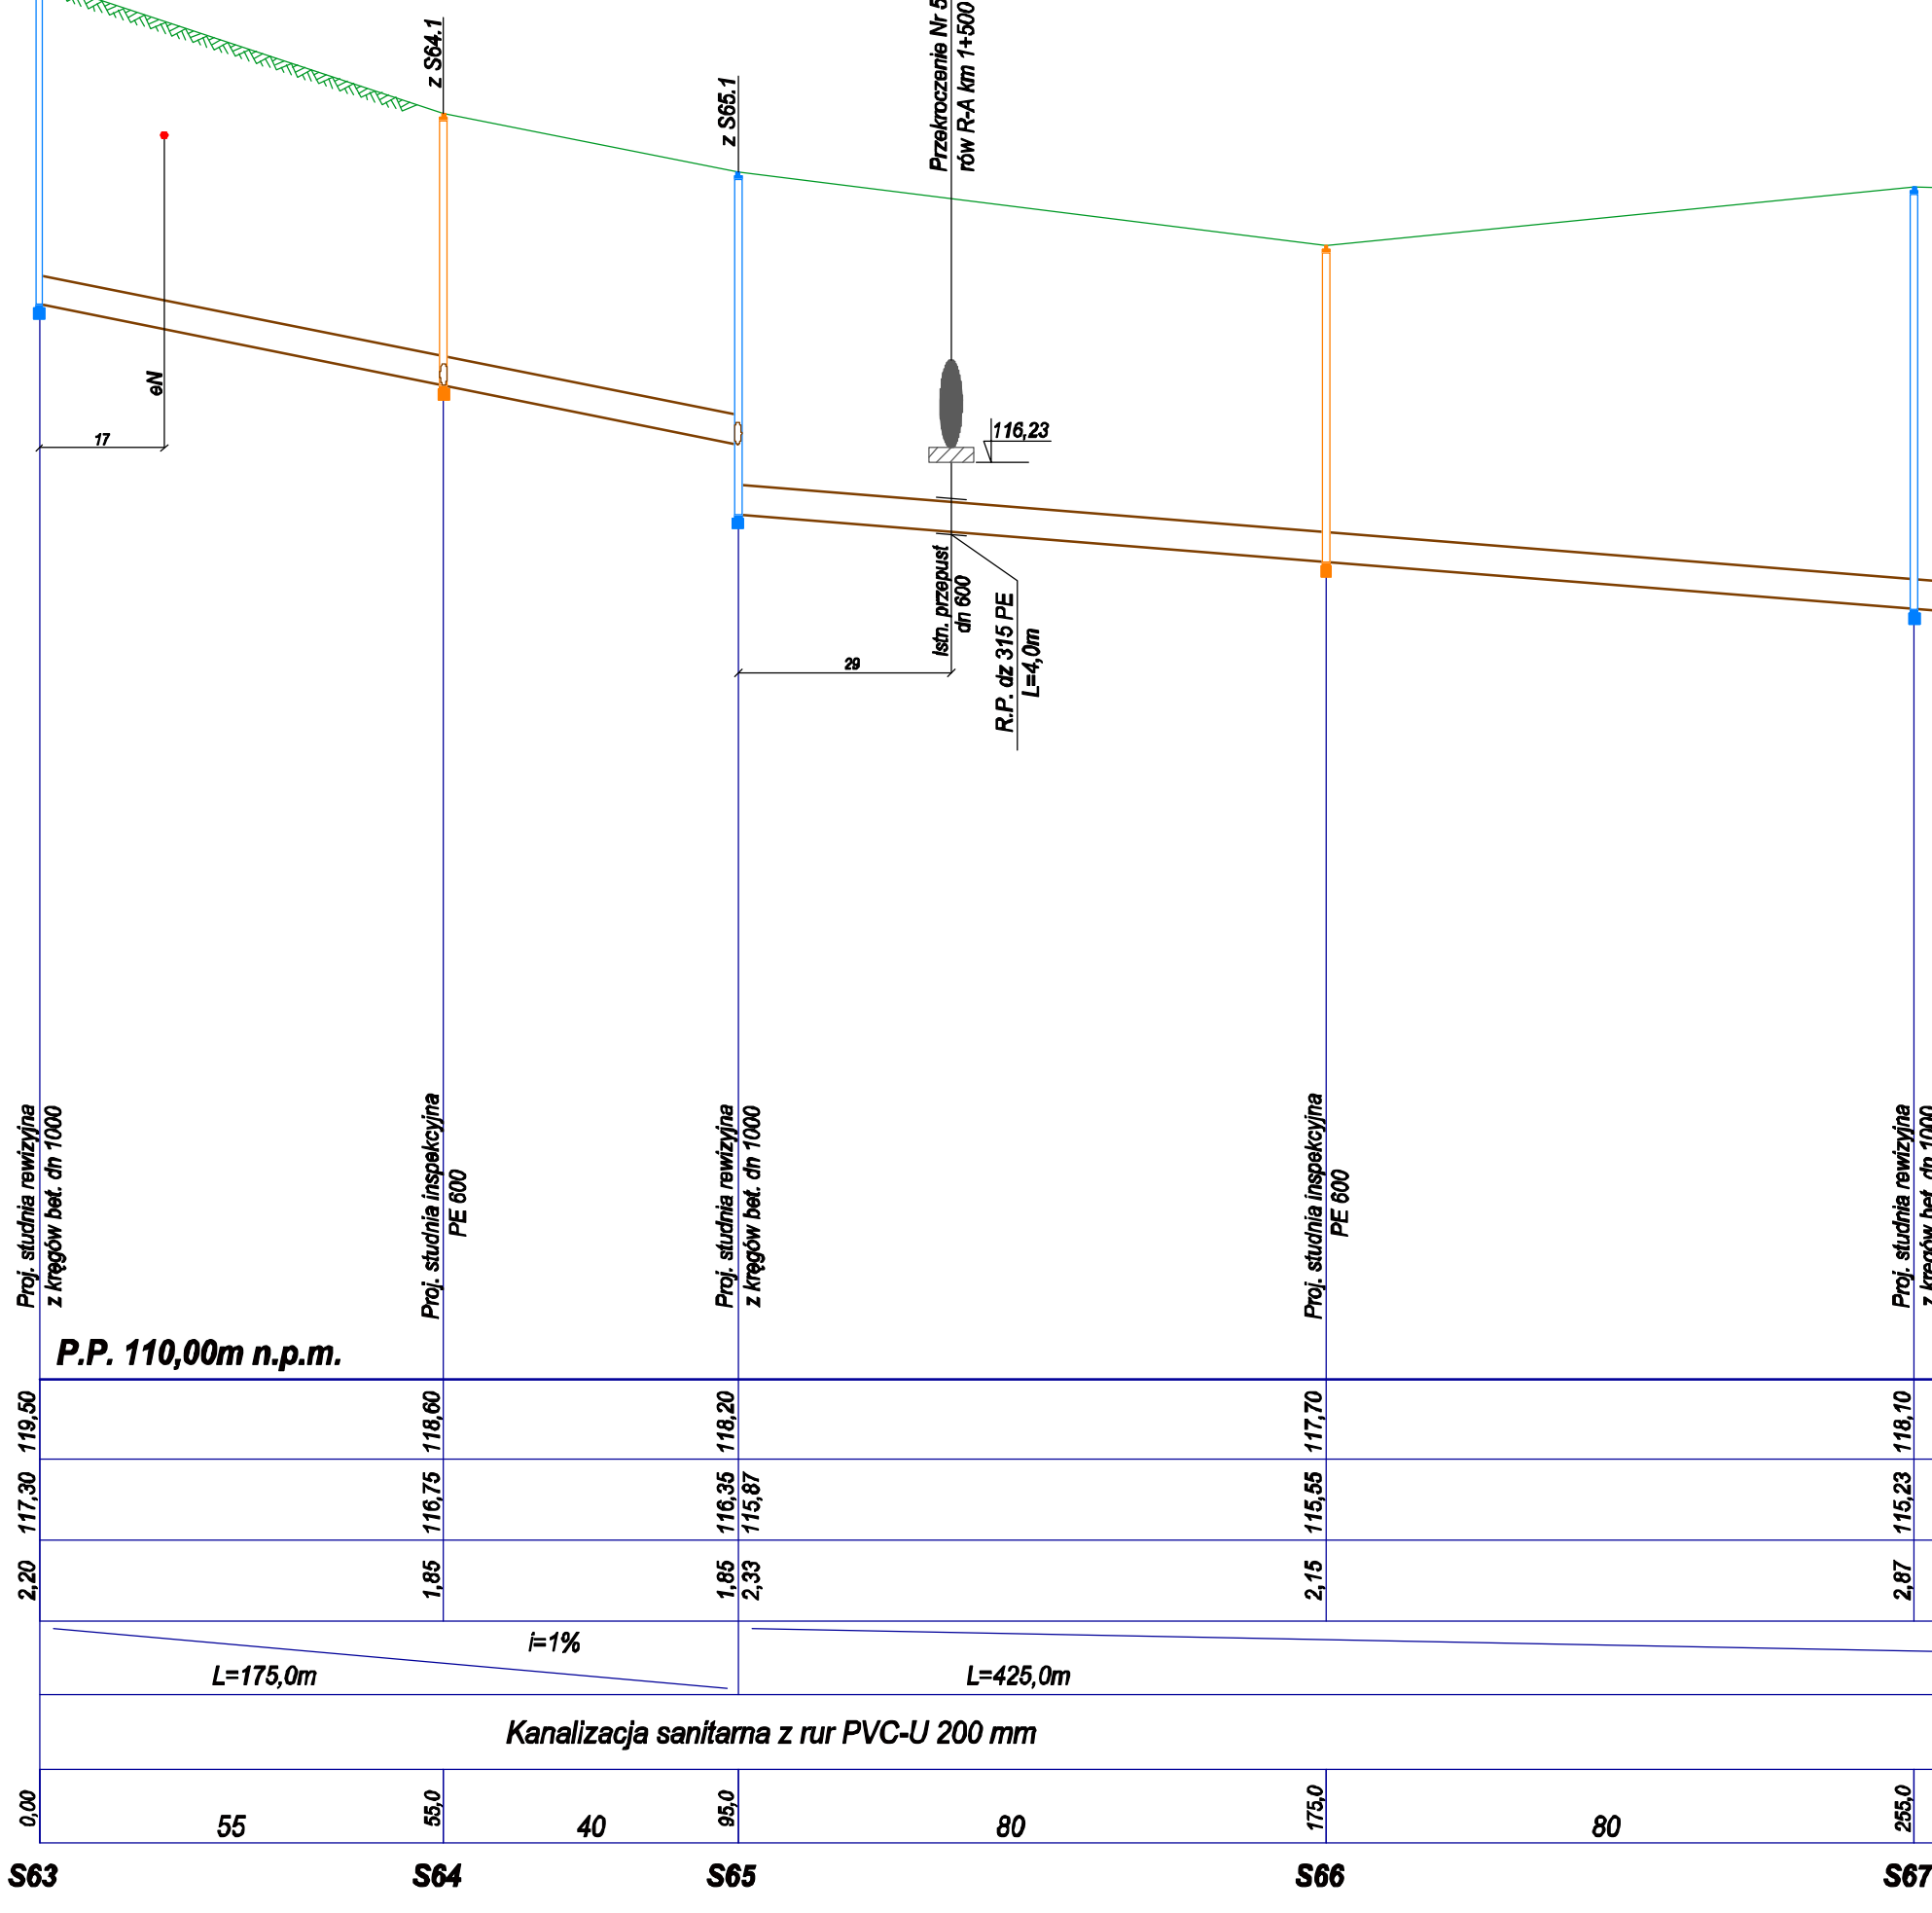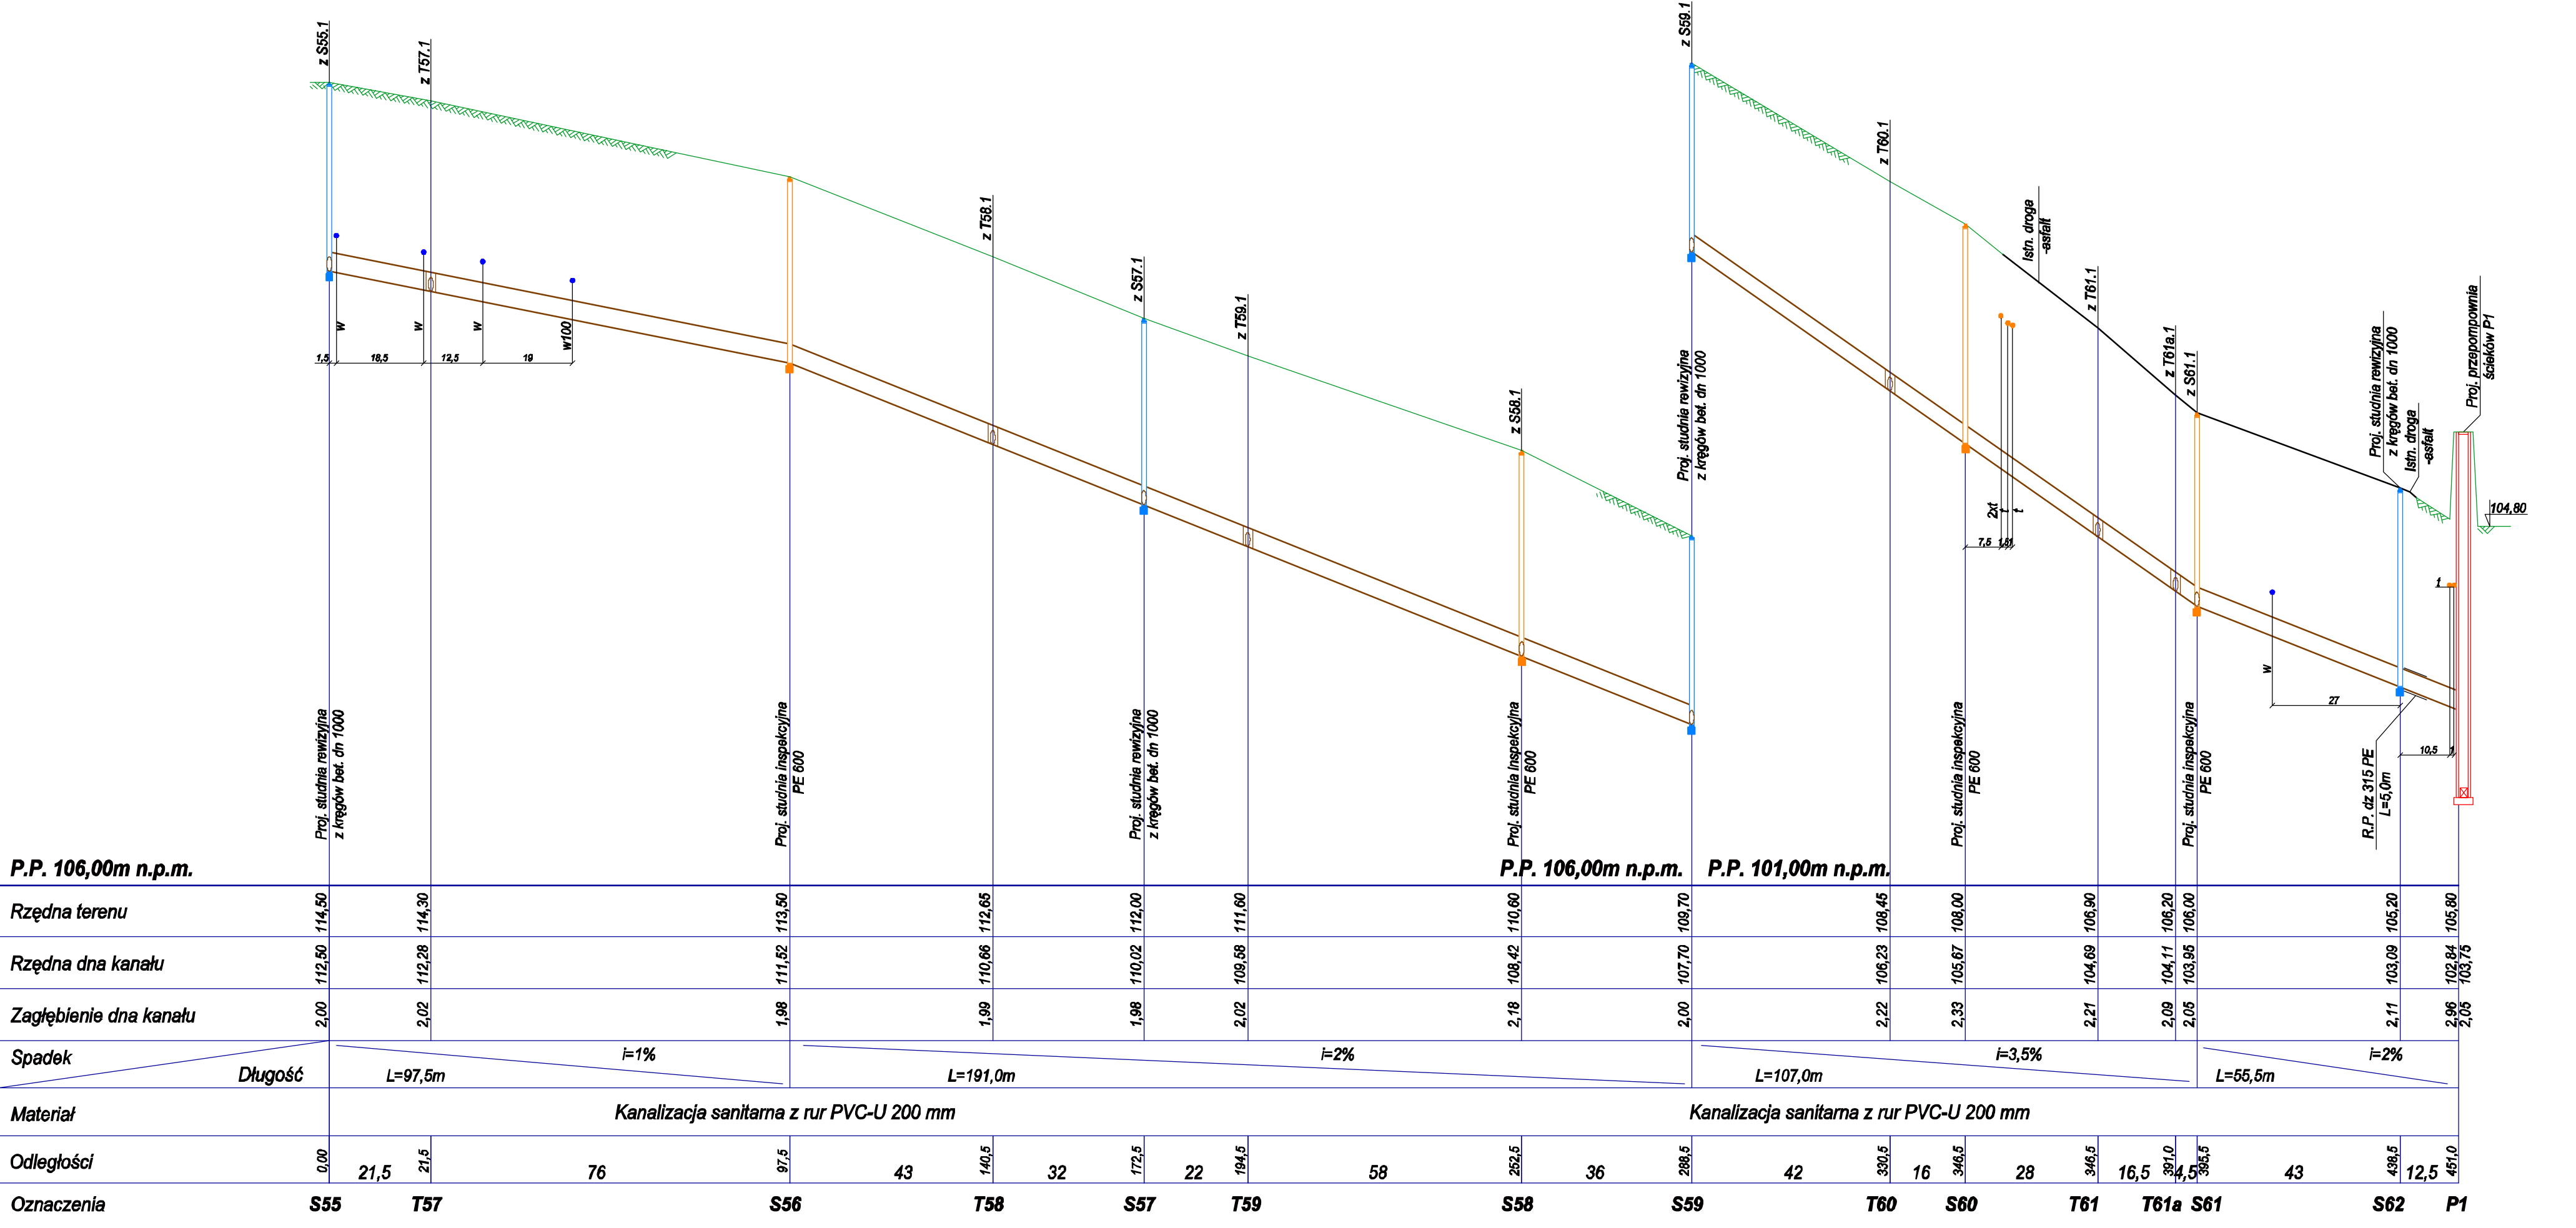

Profile kanalizacji sanitarnej  
grawitacyjnej 1:1000/50

**PROBUD**  
PRACOWNIA PROJEKTOWA  
KALISZ Al. Wolności 12  
Inst. sanit. Andrzej Blaszczyński

tel. (62) 7643160  
E-mail: zpu\_probud@onet.pl  
Inst. sanit. Andrzej Blaszczyński

Specjalność: Instalacje sanit. i kanalizacyjne




TYTUŁ: Profile kanalizacji sanitarnej grawitacyjnej

OBIEKT: Budowa kanalizacji sanitarnej w Brzeziu

BRANŻA: Sanitarna

ADRES: BRZEZIE, gm. Pleszew

STADIUM: P.B.

SKALA: 1:1000/50

DATA: 01.18r.

NR KRS/UNIKU: 12