
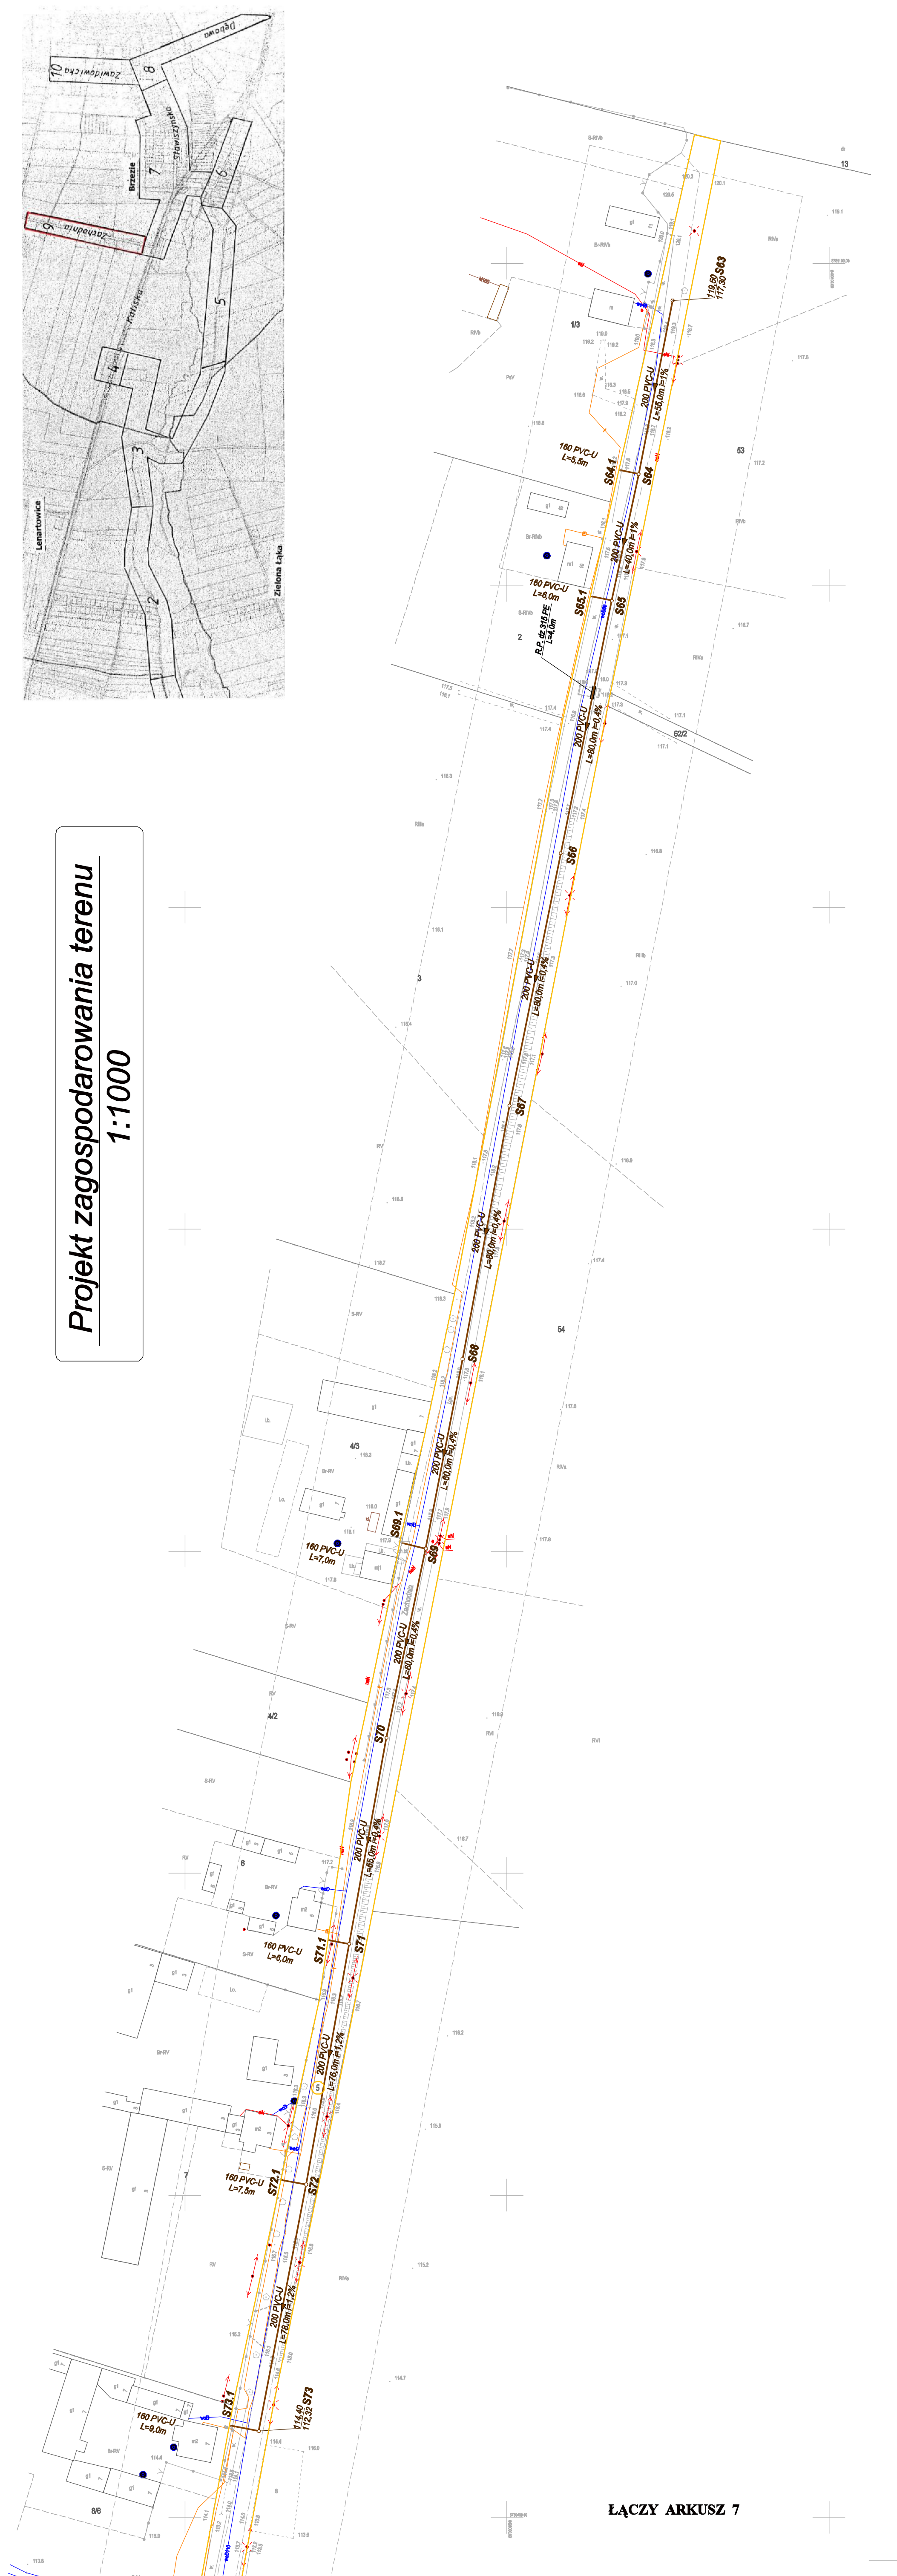
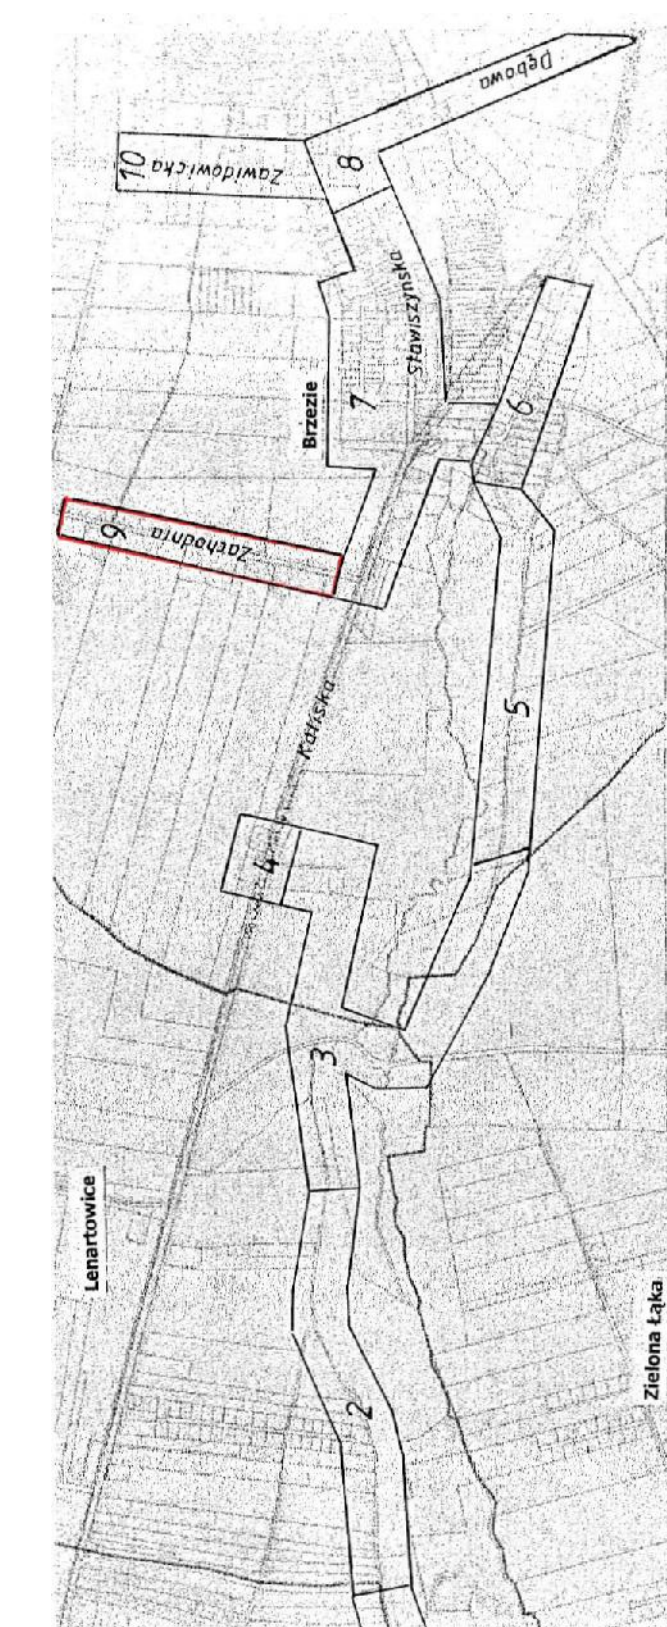


1:1000

**ŁACZY ARKUSZ 7**

ZAKŁAD USŁUG GEODEZYJNYCH

Piotr Mikołajczak
ul. St. Moniuszki 9b, 62-800 Kalisz
tel/fax (62) 757 64 24; 602 706 792
e-mail: lpnrmik@wp.pl

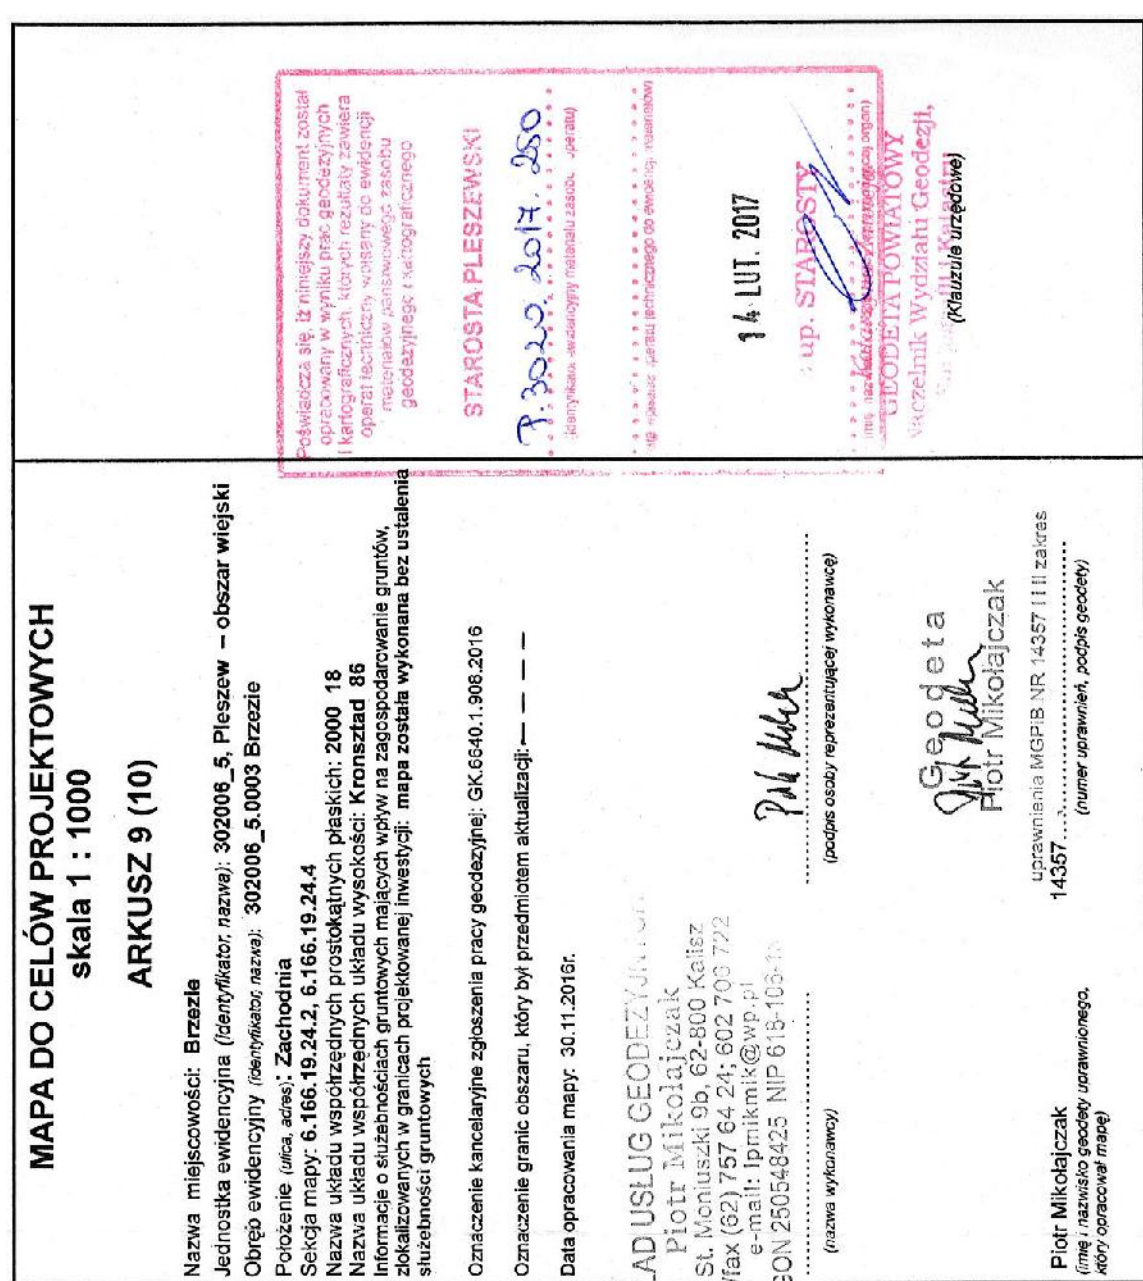

nazwa wykonawcy)

(podpis osoby reprezentującej wykonawcę)

Geodeta
Piotr Mikołajczak
Piotr Mikołajczak

Piotr Mikołajczak
(imię i nazwisko gościa uprawniającego,
który oparował mapę)

357.....
(numer uprawnień, podpis geodety)

| | | | | |
|---|---|--|---|---|
|  | PROBUD PRACOWNIA PROJEKTOWA KALUSZ A. Wójcieszka 12 tel. (62) 7643160 E-mail: zpu_probud@onet.pl | | tel. (62) 7643160 E-mail: zpu_probud@onet.pl | |
| | specjalność Inst. sanit. | imię i nazwisko Projektant Andrzej Buszczyński | nr. zgł. 7245803 | podpis  |
| Inst. sanit. | Sprawdzający: inż. Tomasz Sampr | | | |