


Kolektor D-1

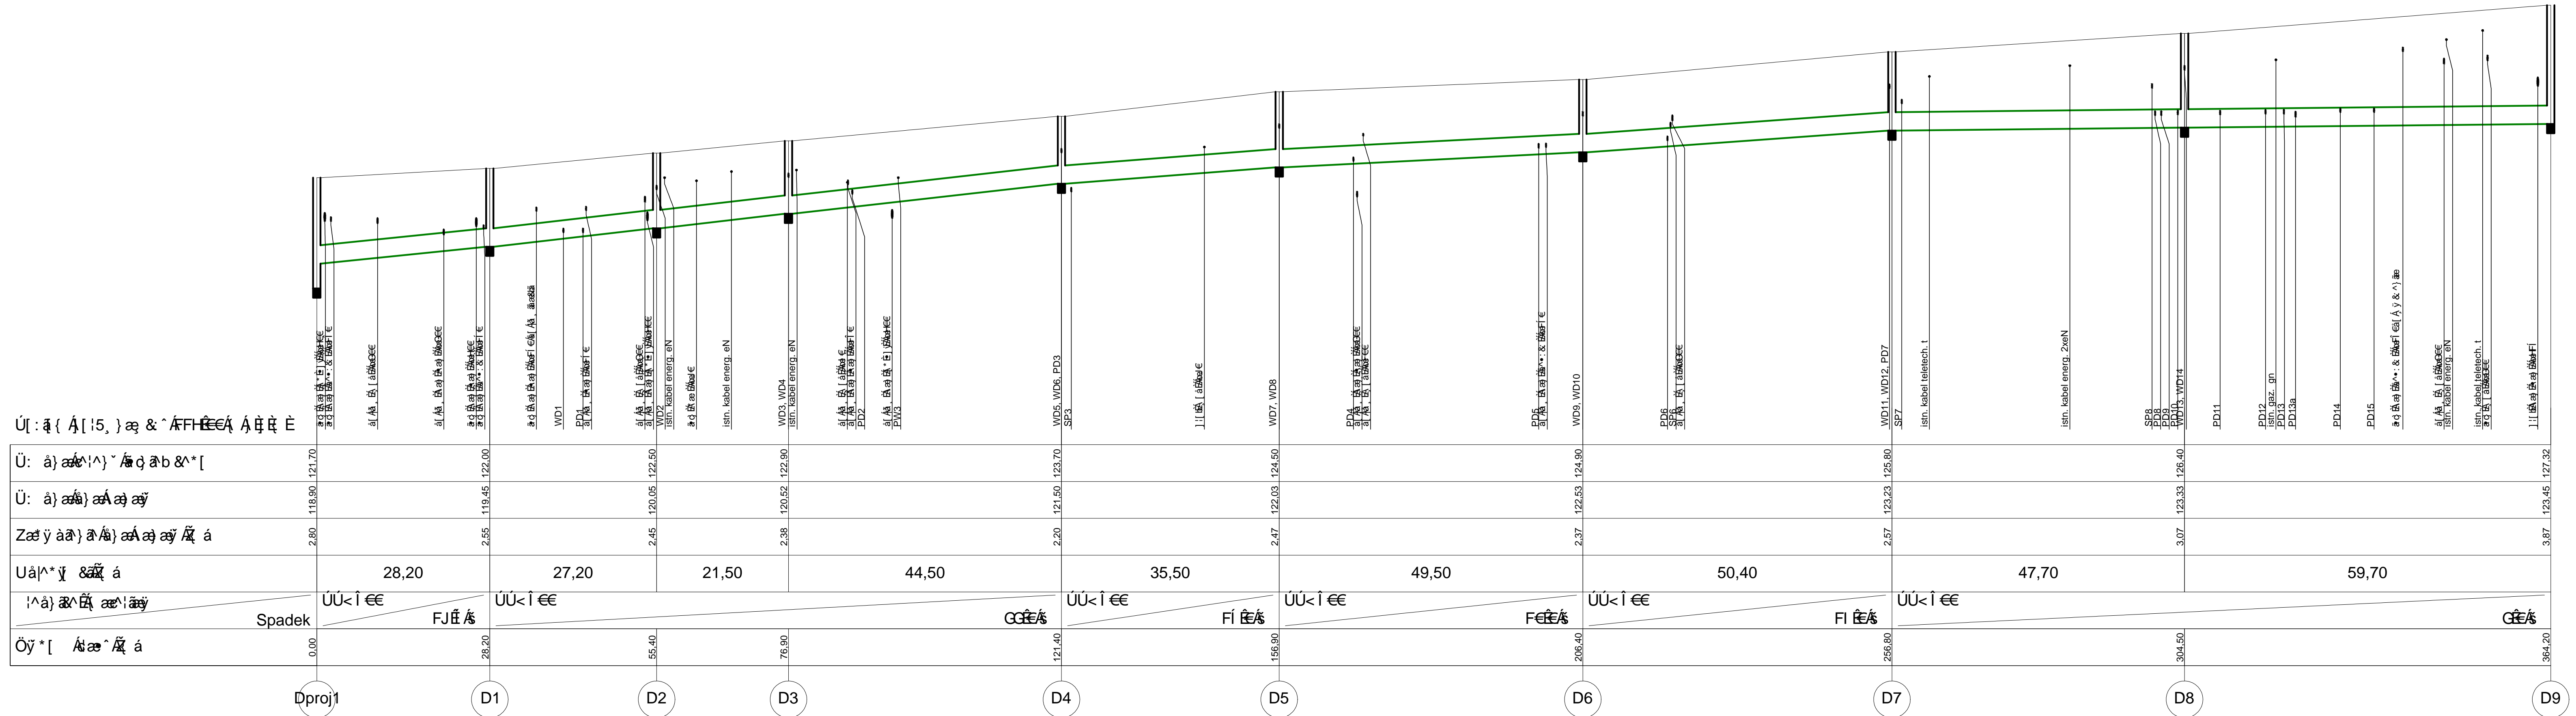

Inwestor: Przedsiębiorstwo Komunalne sp. z o.o. ul. Fabryczna 5, 63-300 Pleszew Miasto i Gmina Pleszew Rynek 1, 63-300 Pleszew			
Zakład Projektowo-Usługowy Inżynierii Środowiska "PRIMEKO" 62-800 Kalisz, ul. Łódzka 210 tel/fax 62 767 02 63 www.primeko.com.pl e-mail: primeko@o2.pl		Stadium PB-W	Skala 1:100/500
Data oprac. Czerwiec 2020r.			
Opis: Rozdzielenie kanalizacji sanitarnej i deszczowej wraz z przebudową sieci wodociągowej w ciągu ulic: Władysława Warneńczyka, Jana III Sobieskiego, Bolesława Śmiałego, Zygmunta Starego, Targowa, Kazimierza Wielkiego, Stanisława Augusta Poniatowskiego, Zygmunta Augusta, Władysława Łokietka			
Adres: m. Pleszew, ul. Kazimierza Wielkiego			
Nazwa rysunku: Profil kanalizacji deszczowej			
Projektant: inż. Jarostaw Grzelak spec. sanit. 7131-7132/37/PW/2002 Sprawdzający: mgr inż. Monika Żurawska WKP/0213/PW05/06 spec. sanit. Opracował: mgr inż. Rafał Olejniczak		Rys. nr. 3.1	