



Kolektor S-1

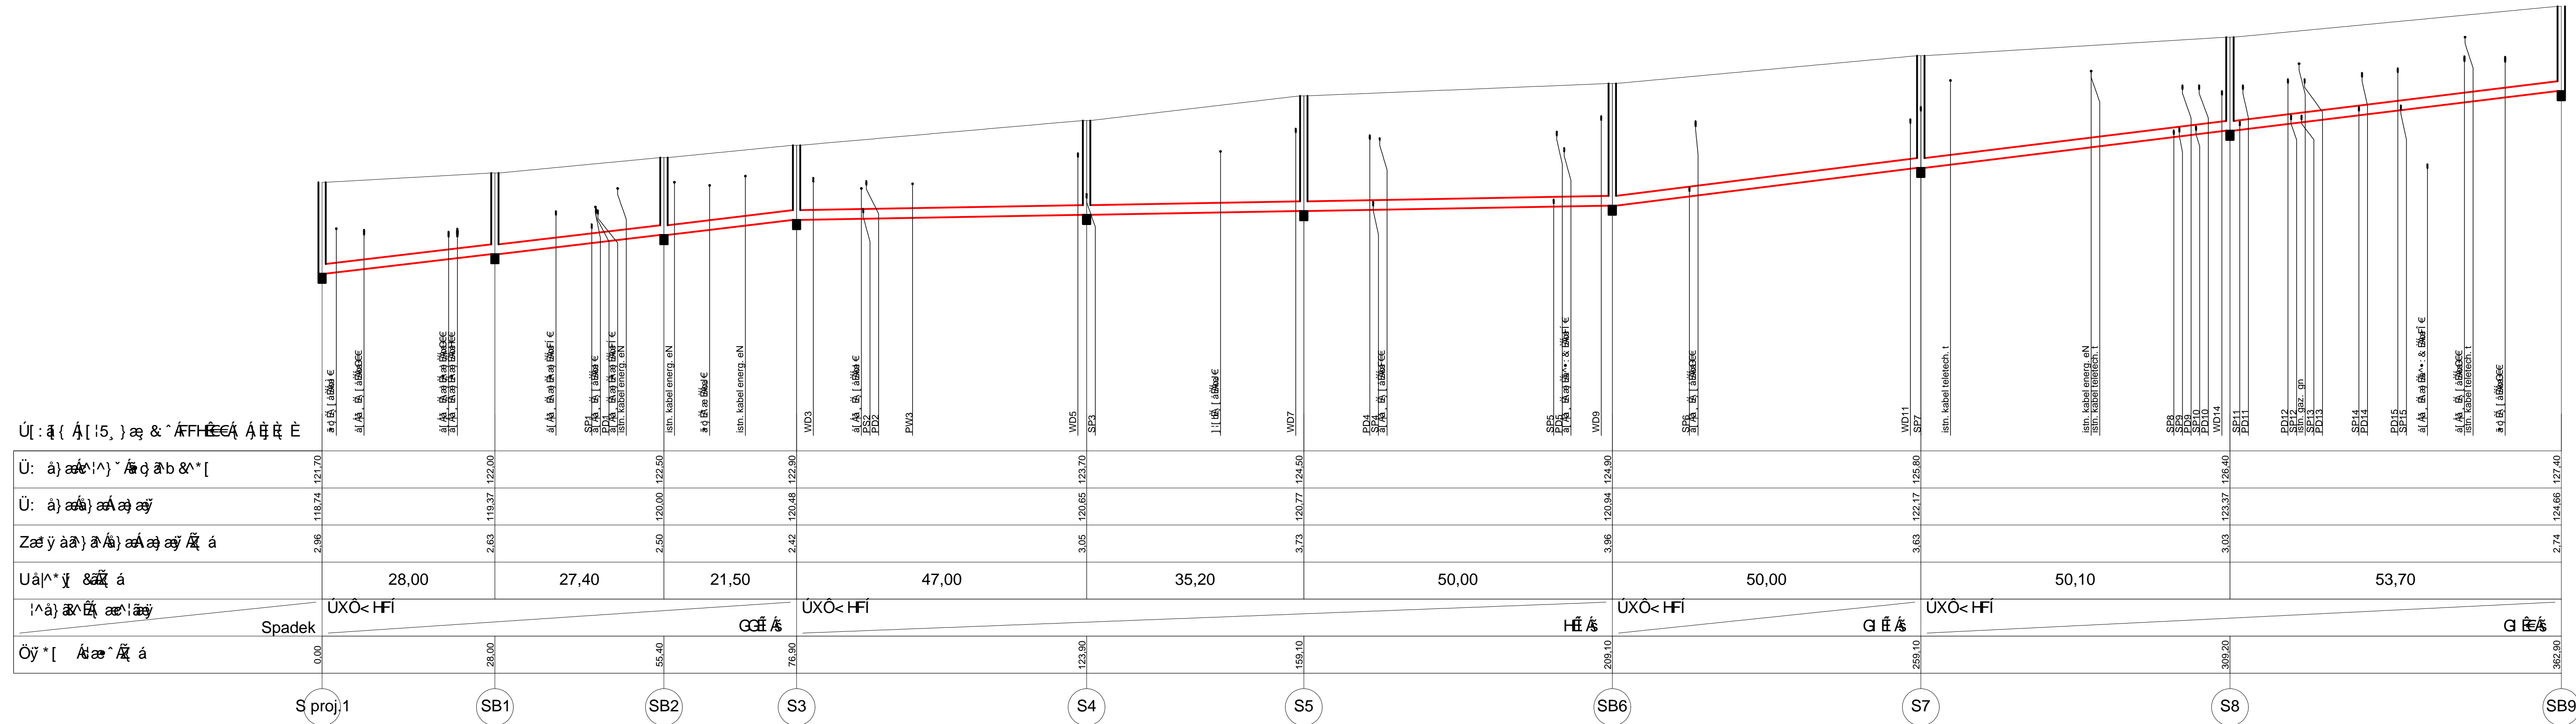

Investor: Przedsiębiorstwo Komunalne sp. z o.o. ul. Fabryczna 5, 63-300 Pleszew Miasto i Gmina Pleszew Rynek 1, 63-300 Pleszew		
	Zakład Projektowo-Usługowy Inżynierii Środowiska "PRIMEKO"	
	Stadium PB-W	
	Skala 1:100/500	
Data oprac. Czerwiec 2020r.		