
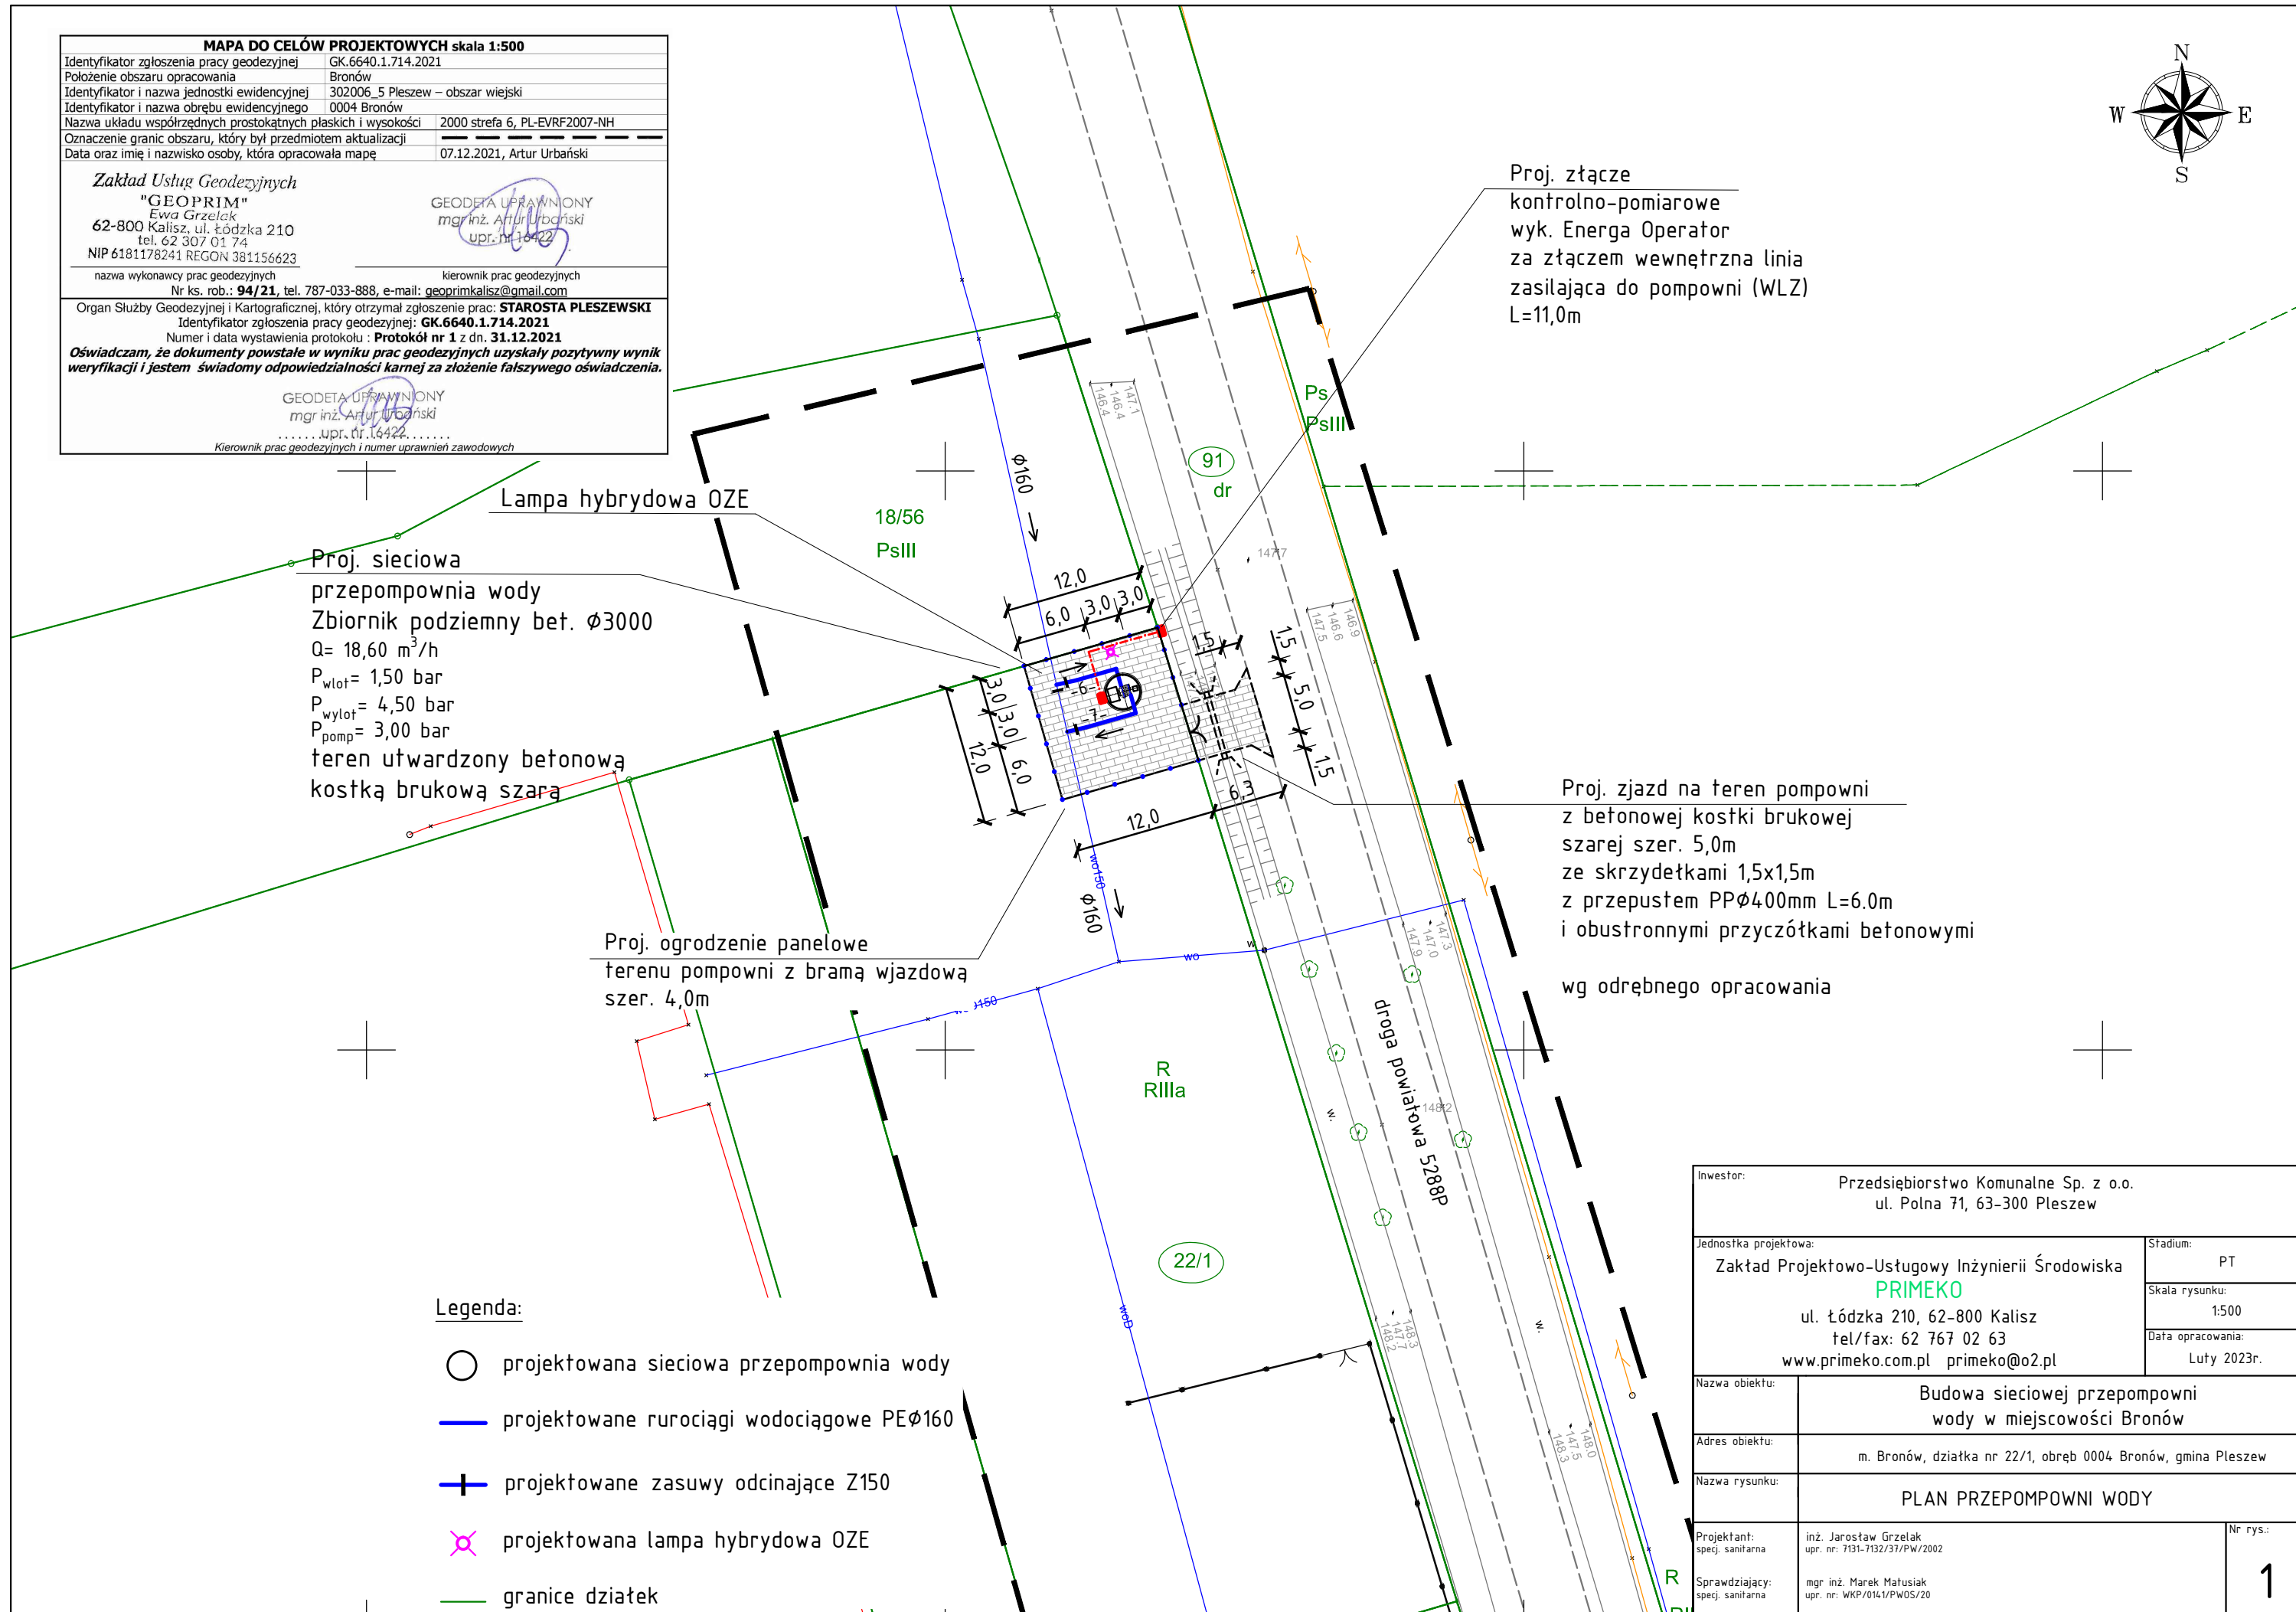


MAPA DO CELÓW PROJEKTOWYCH skala 1:500	
Identyfikator zgłoszenia pracy geodezyjnej	GK.6640.1.714.2021
Położenie obszaru opracowania	Bronów
Identyfikator i nazwa jednostki ewidencyjnej	302006_5 Pleszew – obszar wiejski
Identyfikator i nazwa obrębu ewidencyjnego	0004 Bronów
Nazwa układu współrzędnych prostokątnych płaskich i wysokości	2000 strefa 6, PL-EVRF2007-NH
Oznaczenie granic obszaru, który był przedmiotem aktualizacji	
Data oraz imię i nazwisko osoby, która opracowała mapę	07.12.2021, Artur Urbański
Zakład Usług Geodezyjnych "GEOPRIM" Ewa Grzelak 62-800 Kalisz, ul. Łódzka 210 tel. 62 307 01 74 NIP 6181178241 REGON 381156623	
GEODETA UPRAWNIONY mgr inż. Artur Urbański upr. nr. 16422	
nazwa wykonawcy prac geodezyjnych kierownik prac geodezyjnych Nr ks. rob.: 94/21 , tel. 787-033-888, e-mail: geoprimalisz@gmail.com	
Organ Służby Geodezyjnej i Kartograficznej, który otrzymał zgłoszenie prac: STAROSTA PLESZEWSKI Identyfikator zgłoszenia pracy geodezyjnej: GK.6640.1.714.2021 Numer i data wystawienia protokołu: Protokół nr 1 z dn. 31.12.2021 Oświadczam, że dokumenty powstałe w wyniku prac geodezyjnych uzyskały pozytywny wynik weryfikacji i jestem świadomy odpowiedzialności karnej za złożenie fałszywego oświadczenia.	
GEODETA UPRAWNIONY mgr inż. Artur Urbański upr. nr. 16422 Kierownik prac geodezyjnych i numer uprawnień zawodowych	

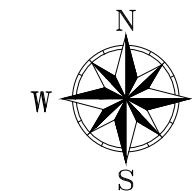

Inwestor: Przedsiębiorstwo Komunalne Sp. z o.o. ul. Polna 71, 63-300 Pleszew		
Jednostka projektowa: Zakład Projektowo-Usługowy Inżynierii Środowiska PRIMEKO ul. Łódzka 210, 62-800 Kalisz tel/fax: 62 767 02 63 www.primeko.com.pl primeko@o2.pl	Stadium: PT	
	Skala rysunku: 1:500	
	Data opracowania: Luty 2023r.	
Nazwa obiektu:	Budowa sieciowej przepompowni wody w miejscowości Bronów	
Adres obiektu:	m. Bronów, działka nr 22/1, obręb 0004 Bronów, gmina Pleszew	
Nazwa rysunku:	PLAN PRZEPOMPOWNI WODY	
Projektant: specj. sanitarna	inż. Jarosław Grzelak upr. nr: 7131-7132/37/PW/2002	Nr rys.: 1
Sprawdziający: specj. sanitarna	mgr inż. Marek Matusiak upr. nr: WKP/0141/PW05/20	