Arkusz nr 24

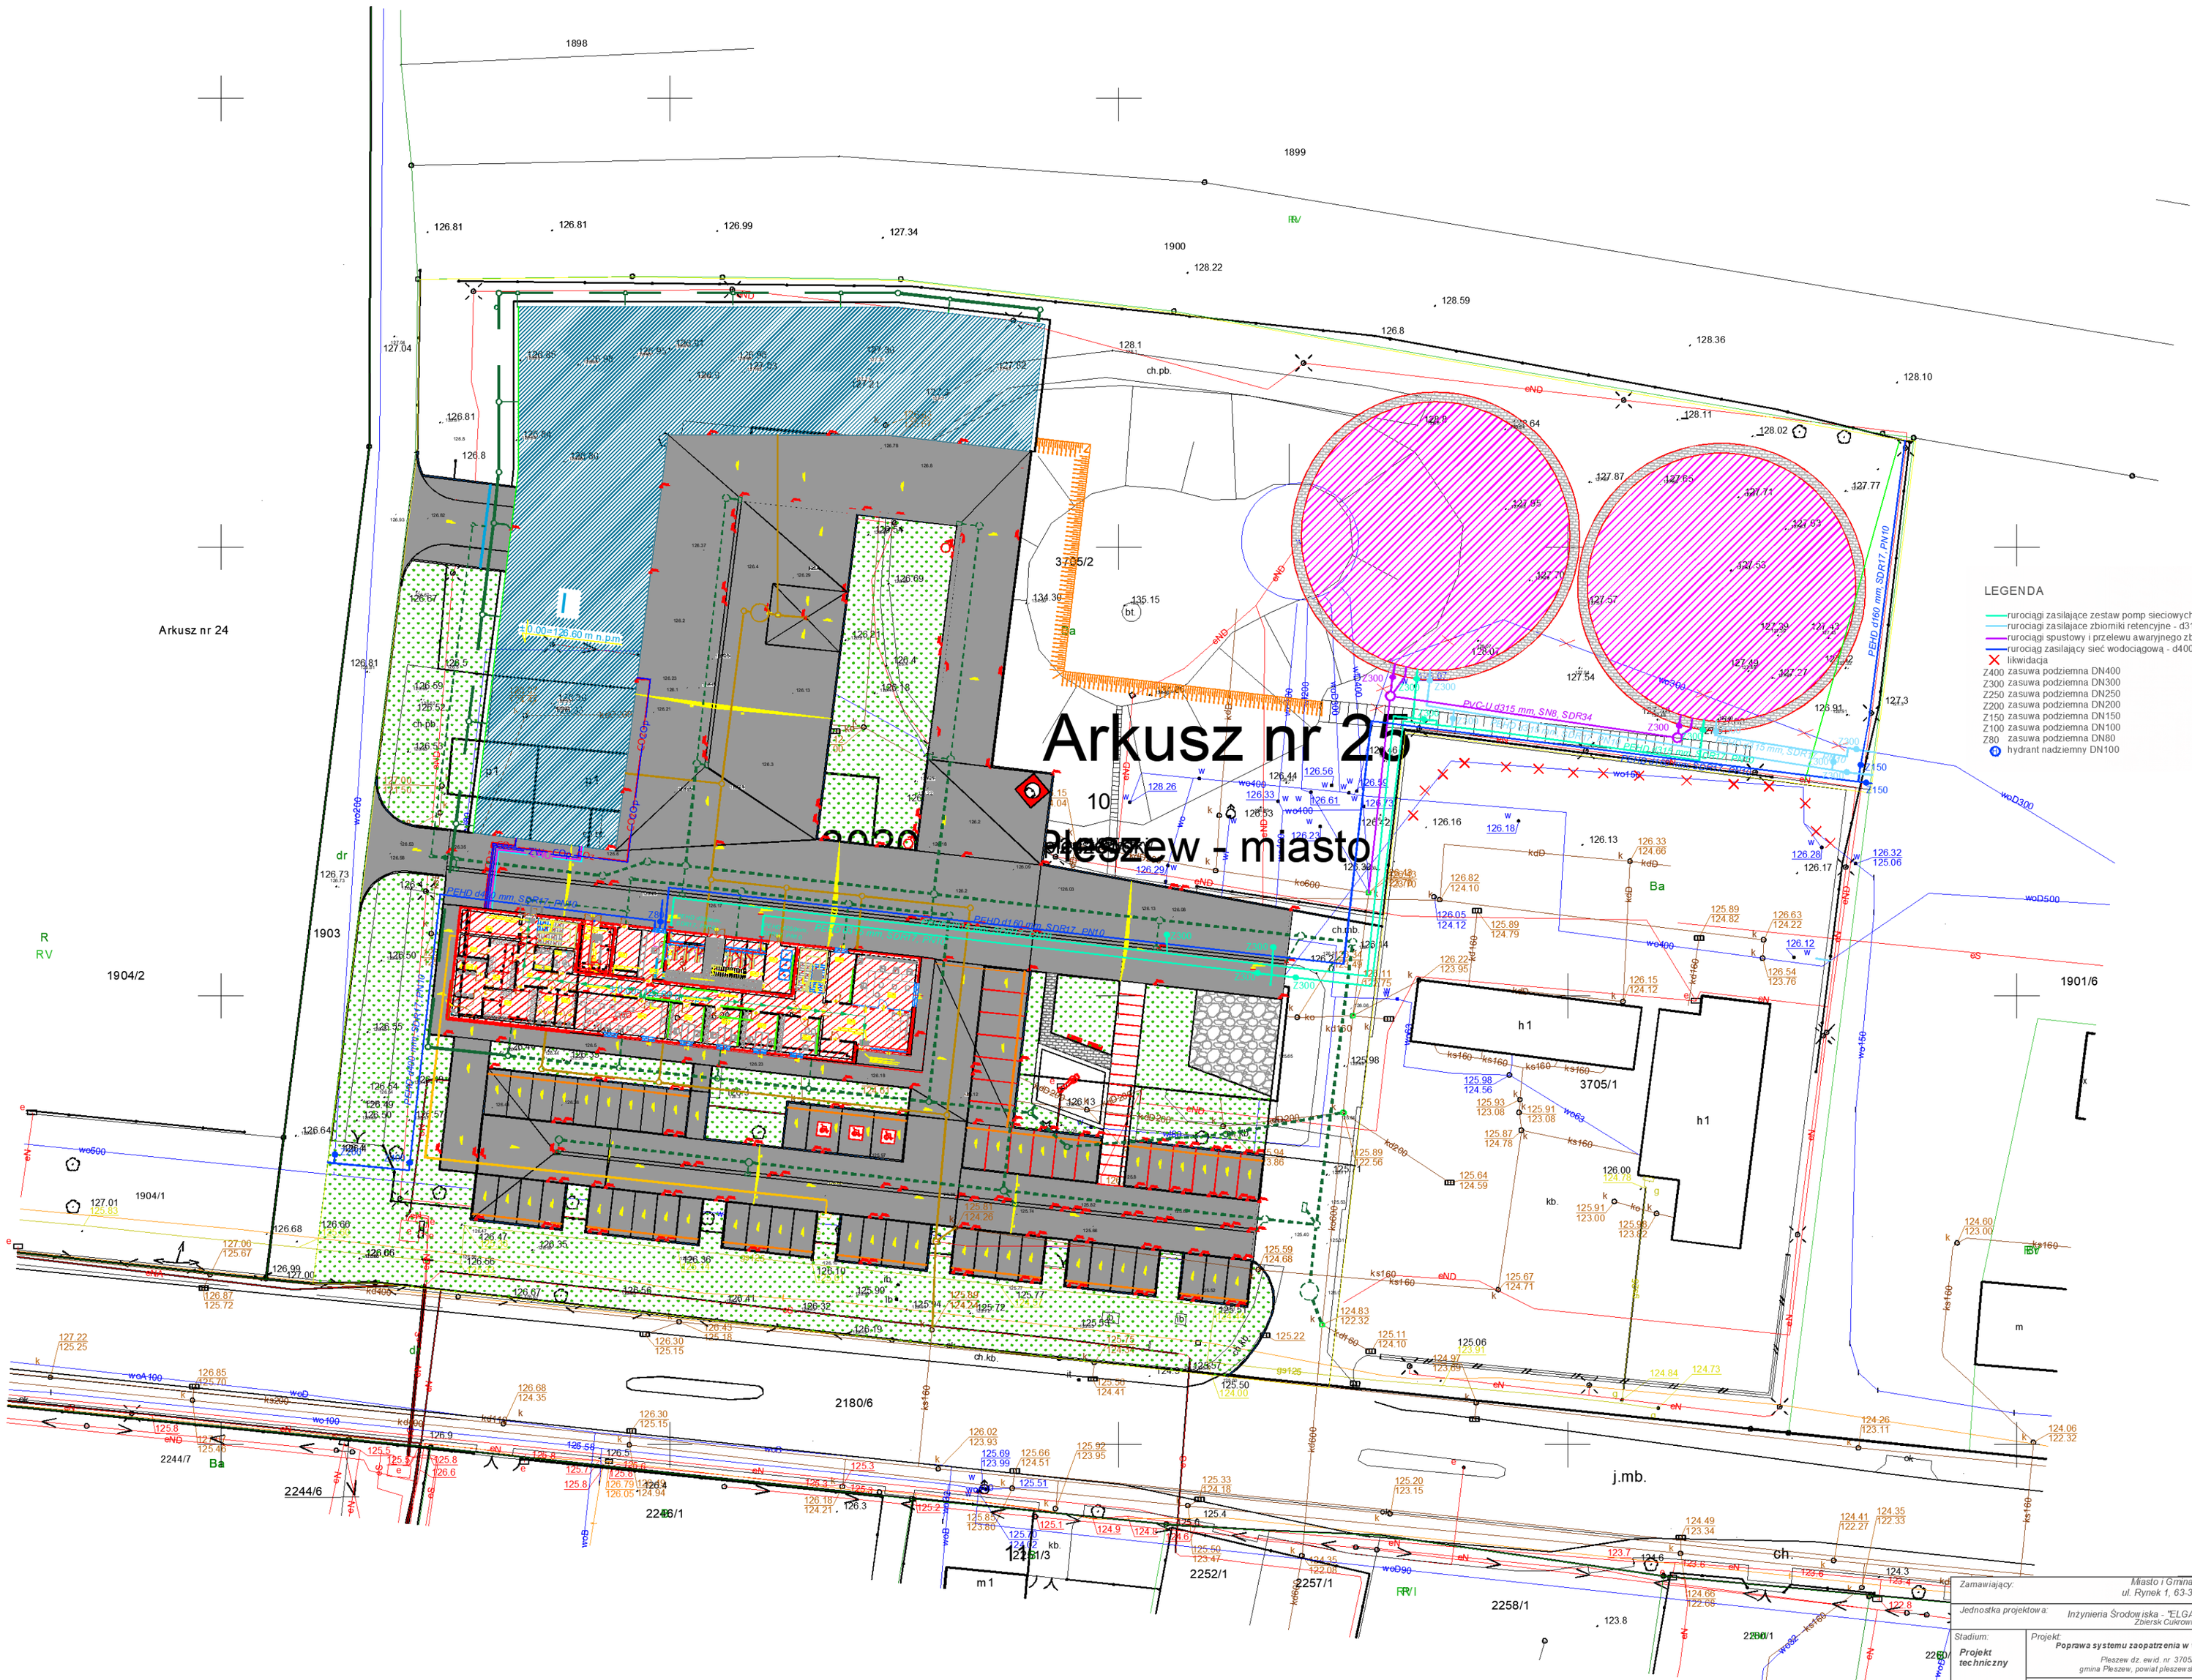

Arkusz nr 25

2020 Pleszew - miasto

Zamawiający:	Miasto i Gmina Pleszew, ul. Rynek 1, 63-300 Pleszew		
Jednostka projektowa:	Inżynieria Środowiska - "ELGAJ" Leszek Kondratowicz Zbiersk Ciurownia 69/2 62-830 ZBIERSK		
Stadium: Projekt techniczny	Projekt: **Poprawa systemu zaopatrzenia w wodę w gminie Pleszew - Etap II i III** Pleszew dz. ewid. nr 3705/2, obręb 0001 Pleszew gmina Pleszew, powiat pleszewski, województwo wielkopolskie		
	Rysunek: Projekt Zagospodarowania Terenu	Branża: **Sanitarna**	
	Imię i nazwisko	Nr uprawnień	Podpis
Projektował	mgr inż.Piotr Kondratowicz	WKP/0384/POOS/22	
Projektował	mgr inż.Aleksandra Bizan		
Opracował	mgr inż. Tomasz Wasiłowski	WKP/0542/PWOS/21	
Data opracowania: 05.2024 r.	Skala: 1:500	Nr rysunku: 1PZT	Nr strony: