MAPA DO CELÓW PROJEKTOWYCH

Oznaczenie kancelaryjne zgłoszenia pracy geodezyjnej	GK.6640.1.1656.2023
Nazwa miejscowości	Miasto Pleszew
Identyfikator i nazwa jednostki ewidencyjnej	Miasto Pleszew
Identyfikator i nazwa obrębu ewidencyjnego	Miasto Pleszew
Skala mapy (Uwaga: powiększenie mechaniczne ze skali 1:1000)	1:500
Nazwa układu współrzędnych prostokątnych płaskich	2000 strefa 6
Nazwa układu wysokości	EVRS 2007
Oznaczenie granic obszaru, który był przedmiotem aktualizacji	----------
Informacje o służebnościach gruntowych mających wpływ na zagospodarowanie gruntów, zlokalizowanych w granicach projektowanej inwestycji	Brak
Data opracowania mapy	

USŁUGI GEODEZYJNO-KARTOGRAFICZNE
Piotr Derewońko
ul. Mieszka I 8/15, 63-200 Pleszew
tel.kom. 0-606 851 620
Regon 251020063 NIP 731-113-02-92

GEODETA
Piotr Derewońko
upr. 15412

imię i nazwisko lub nazwa podmiotu

podpis osoby reprezentującej podmiot

Poświadczam, że niniejszy dokument został opracowany w wyniku prac geodezyjnych i kartograficznych, których rezultaty zawiera operat techniczny pozytywnie zweryfikowany. Jednocześnie informuję, że jestem świadomy odpowiedzialności karnej za złożenie fałszywego oświadczenia.
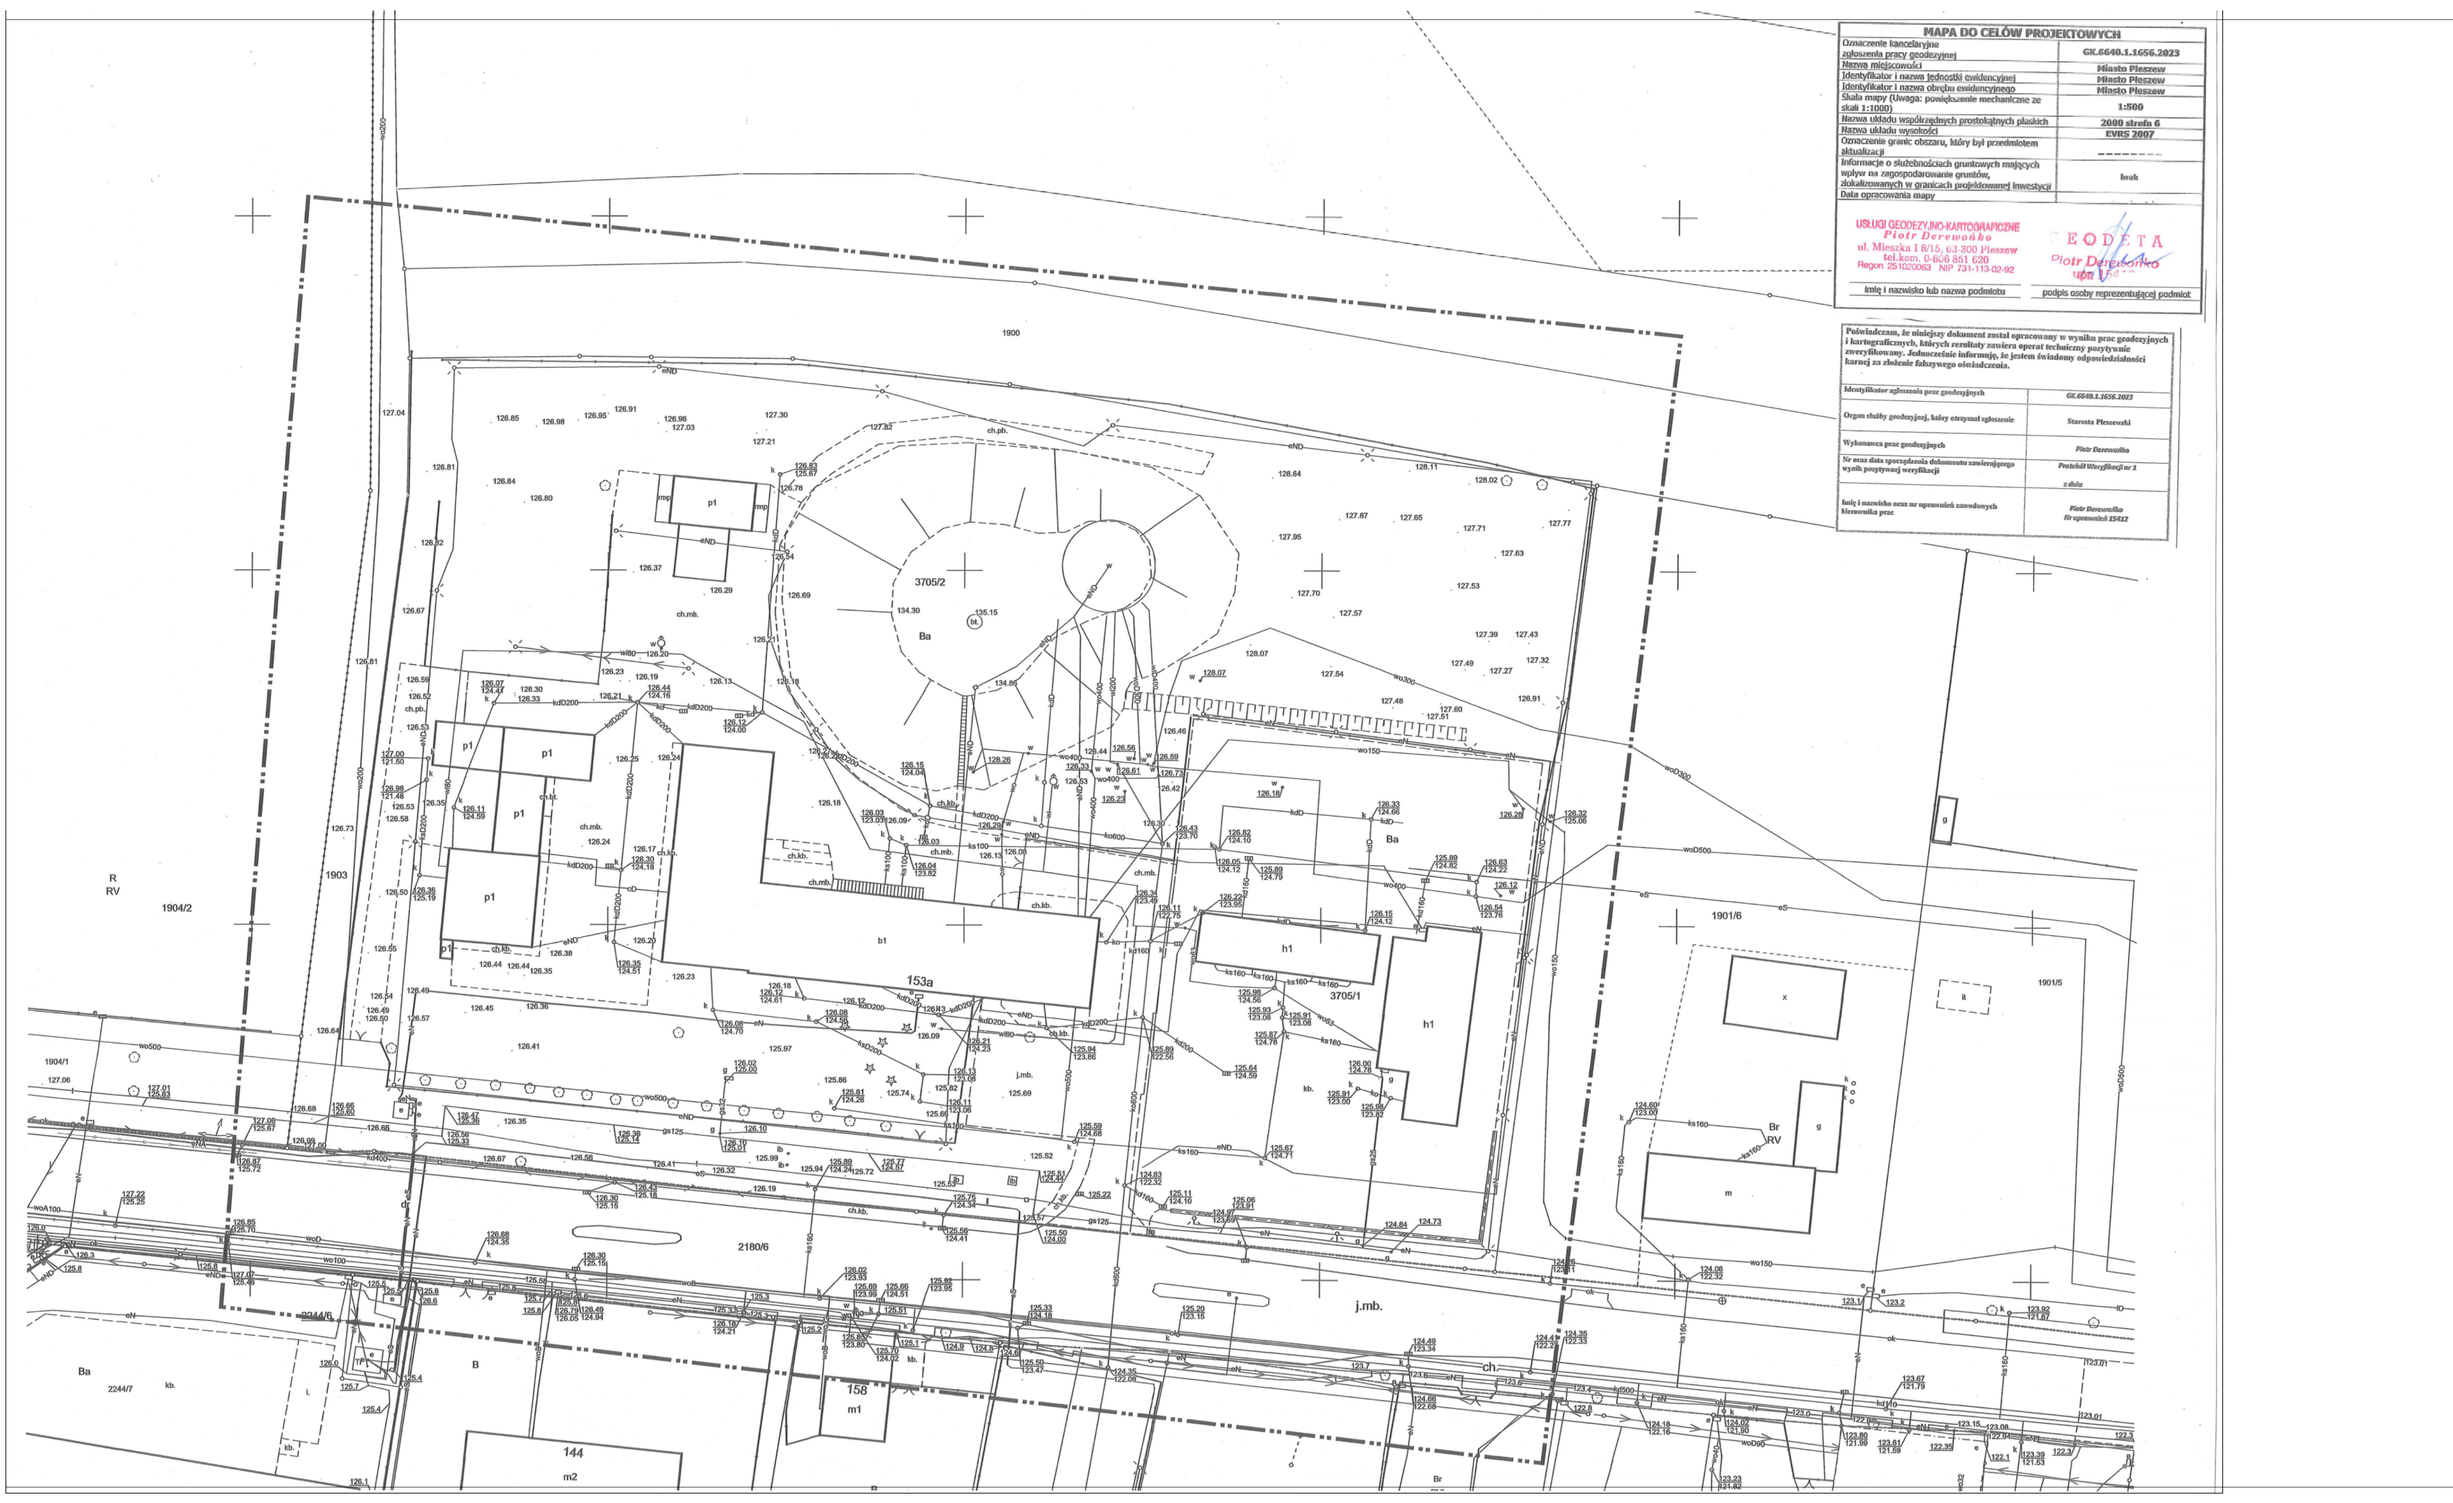
Identyfikator zgłoszenia prac geodezyjnych	*GK.6640.1.1656.2023*
Organ służby geodezyjnej, który otrzymał zgłoszenie	*Starosta Pleszewski*
Wykonawca prac geodezyjnych	*Piotr Derewońko*
Nr oraz data sporządzenia dokumentu zawierającego wynik pozytywnej weryfikacji	*Protokół weryfikacji nr 1 z dnia*
Imię i nazwisko oraz nr uprawnień zawodowych kierownika prac	*Piotr Derewońko Nr uprawnień 15412*